
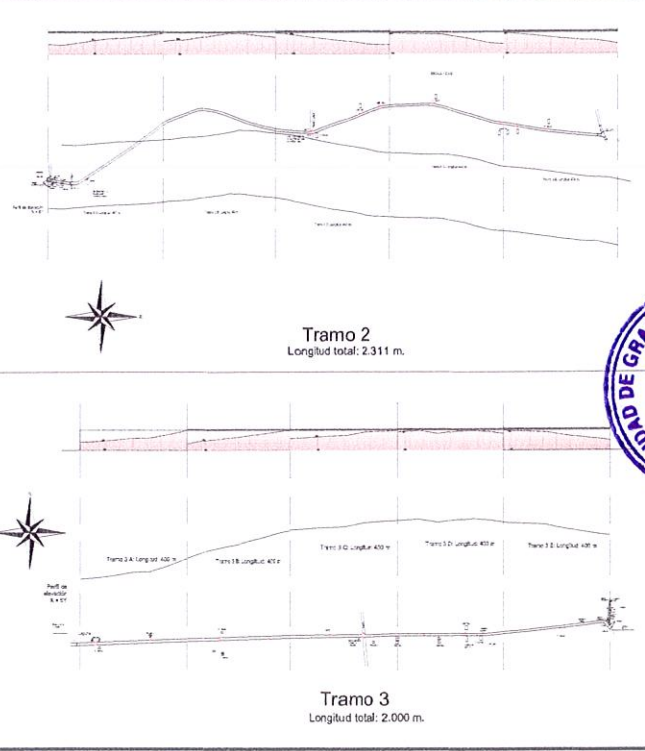


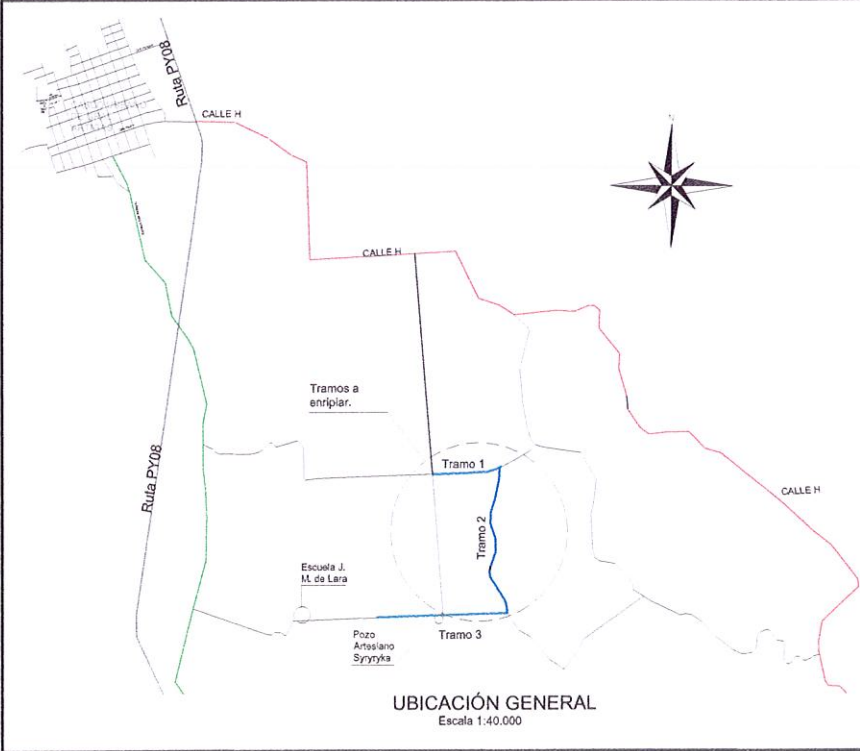

Municipalidad de Gral Artigas

OBRA "ENRIPIADO EN LA CARRETERA SYRYNYA TYPICADA PYTA"


Ag. L. Luis Otero de
Proyectos

LÁMINA N°

01

AGOSTO DE 2024

CONTENIDO

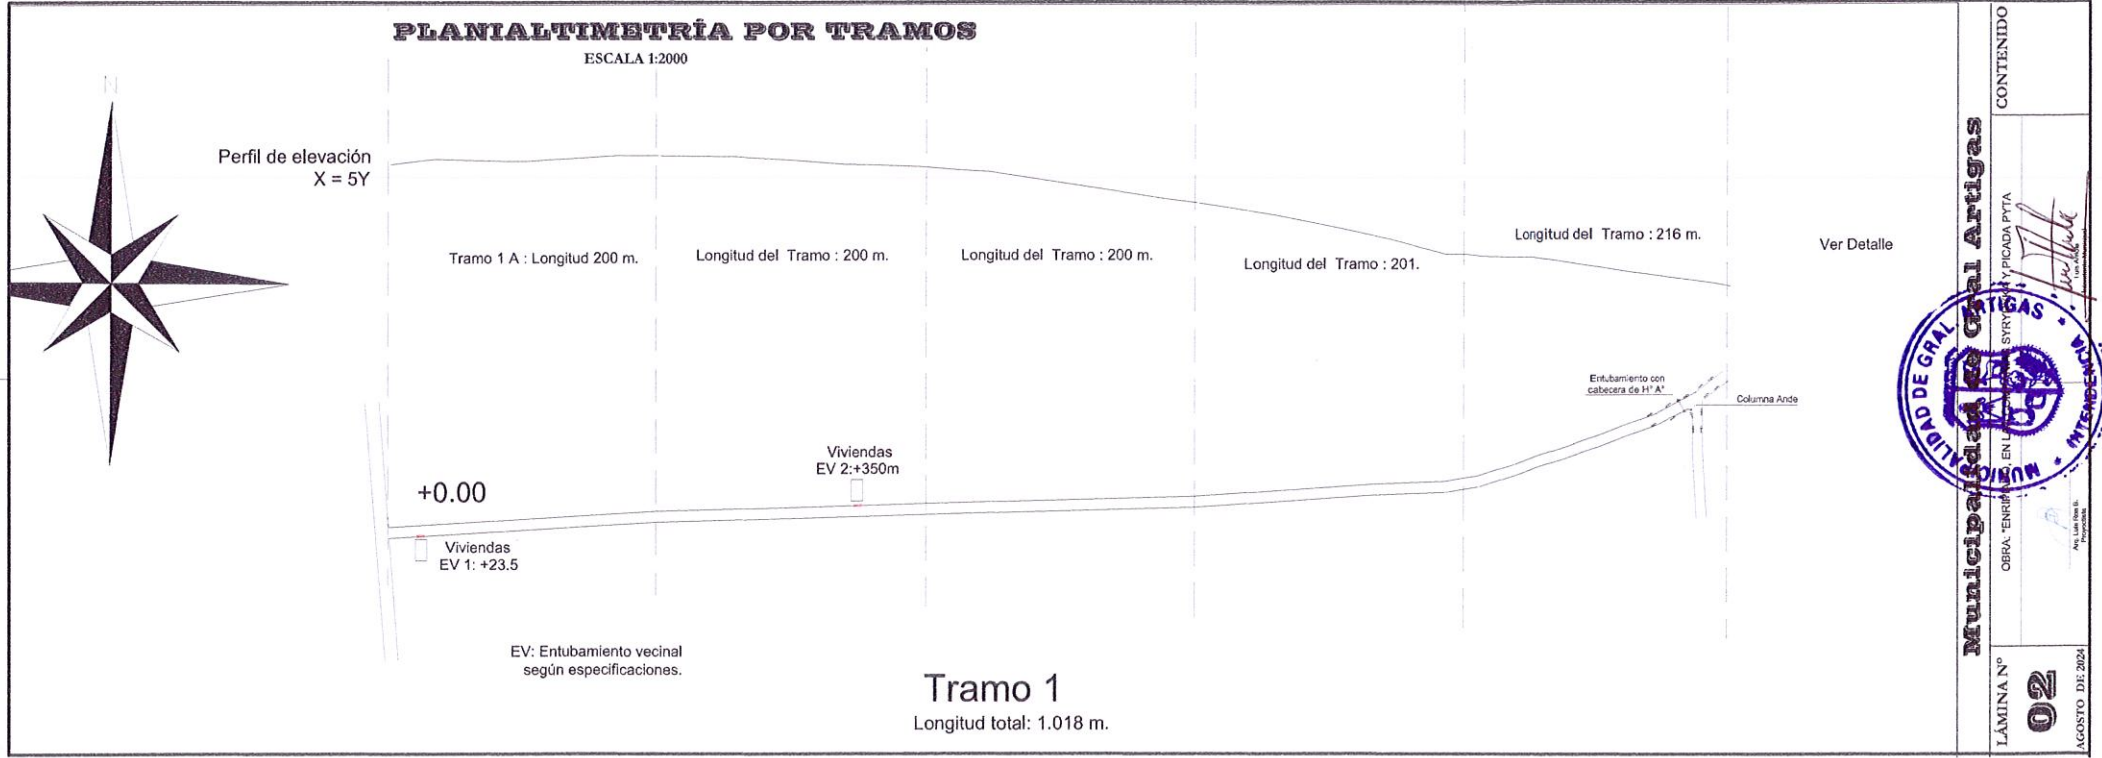

ESCALA 1:2000

+0.00

EV: Entubamiento vecinal según especificaciones.

Tramo 2 A: Longitud 487 m.

Tramo 2 B: Longitud 458 m.

Tramo 2 C: Longitud 445 m.

ECP 2: +1081m

Viviendas

Viviendas

EV 5:1283m

EV 6:1370m
Viviendas

ECP: Entubamiento Cruce Público según especificaciones.


Municipalidad de Gran Artigas


LÁMINA N°

OBRA: "ENRIPIAGO EN LAS COMUNIDADES SYRYE Y PICADA PYTA"

CONTENIDO

AGOSTO DE 2024

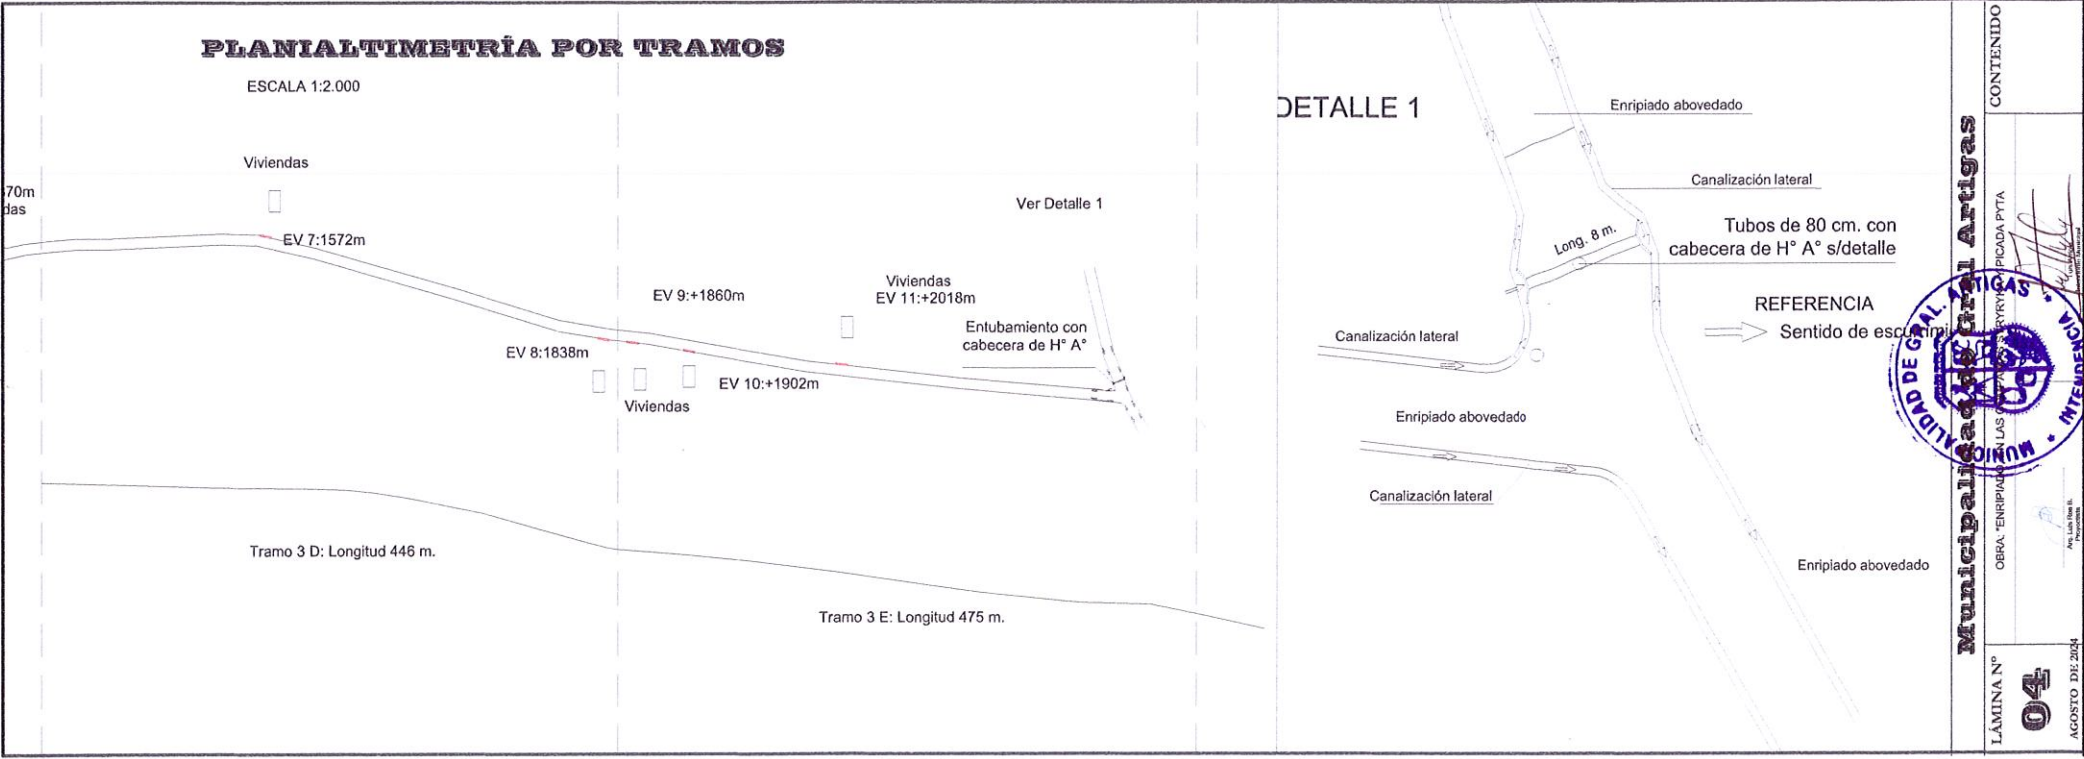

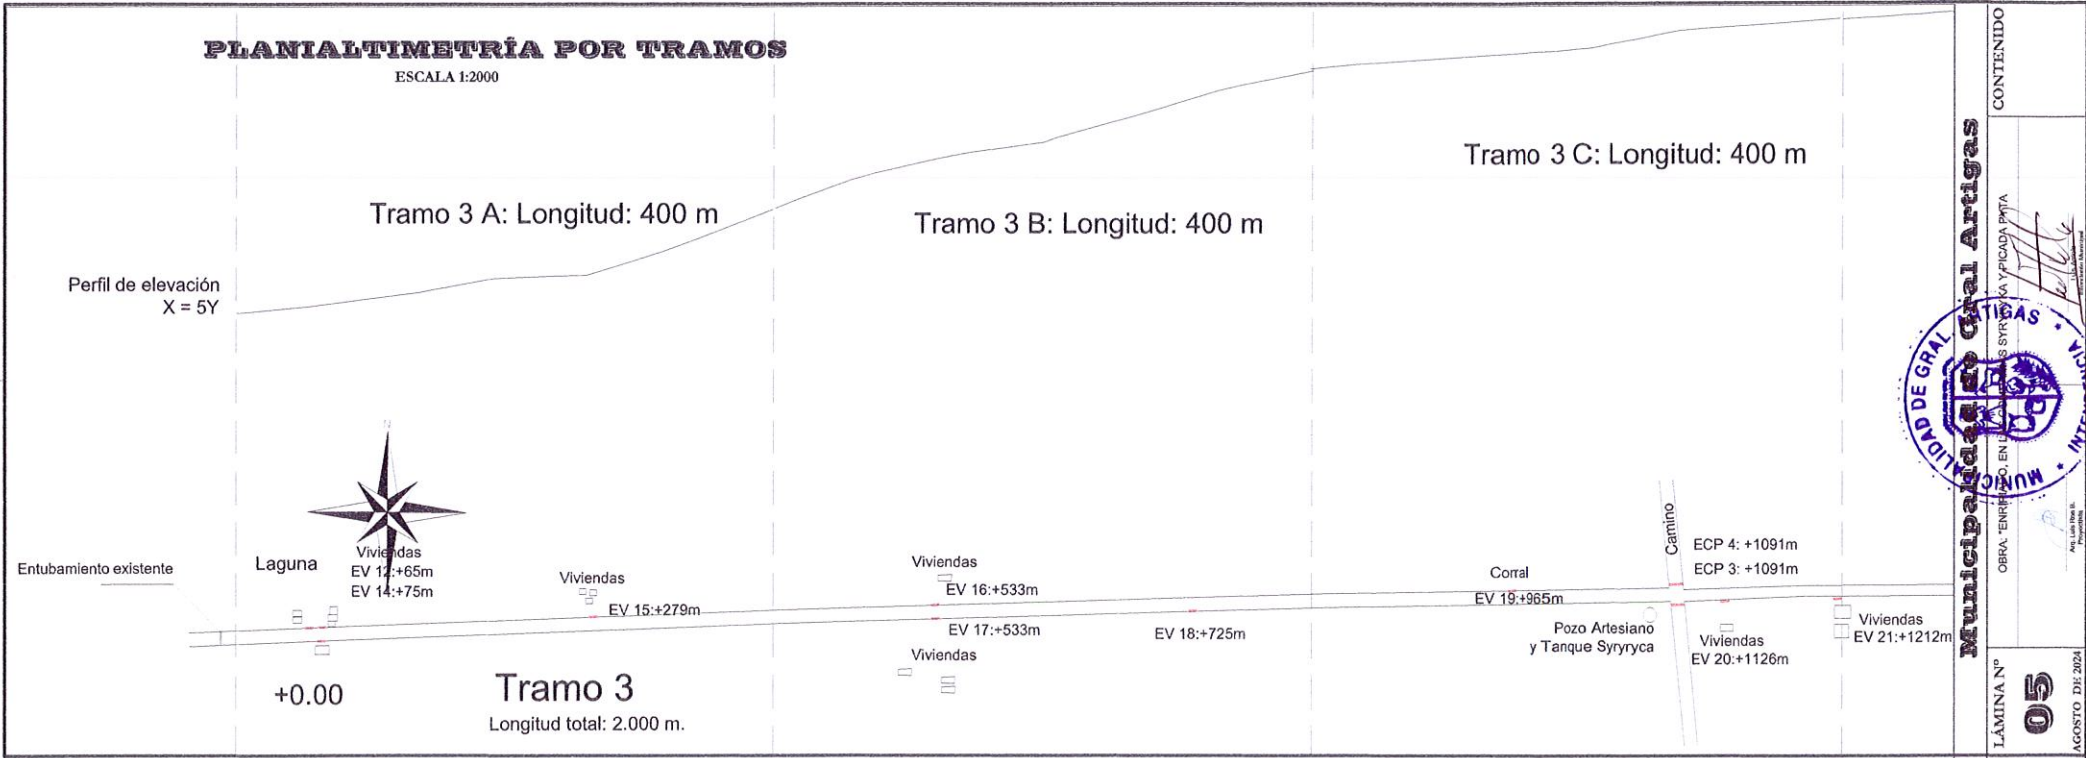

Municipalidad de Gral Artigas


AG. Luis Dora B. Paredes

LÁMINA N° **05**

AGOSTO DE 2024

CONTENIDO

ESCALA 1:2000

Tramo 3 E: Longitud: 400 m

Perfil de elevación
 $X = 5Y$

Ver Detalle 2



Detalle R1
Registro de Hormigón Armado

Entrada desde canal abierto.
Tubo de H^o de 60 Cm.

Solda Libo de H⁺ de 80 Cm.
A R2




Substrato: R2,
Tubo de 10" de Ø, 2m.

PLANTA

CORTE

Detalle R2

Registro de Hormigón Armado

Selida a canal abierto
Tubo de H^o de 80 Cm

Entrada tubo de H⁺ de 60 Cm
De R1



PLANTA

CORTE

PLANTA ACOTADA
Escala 1:75

Tubo a colocar

Pantalla de $H^0(A^0)$

Nivel del cauce


VISTA FRONTAL
Escala 1:75

CONTENIDO

Municipalidad de Chal Artigas

LÁMINA N°



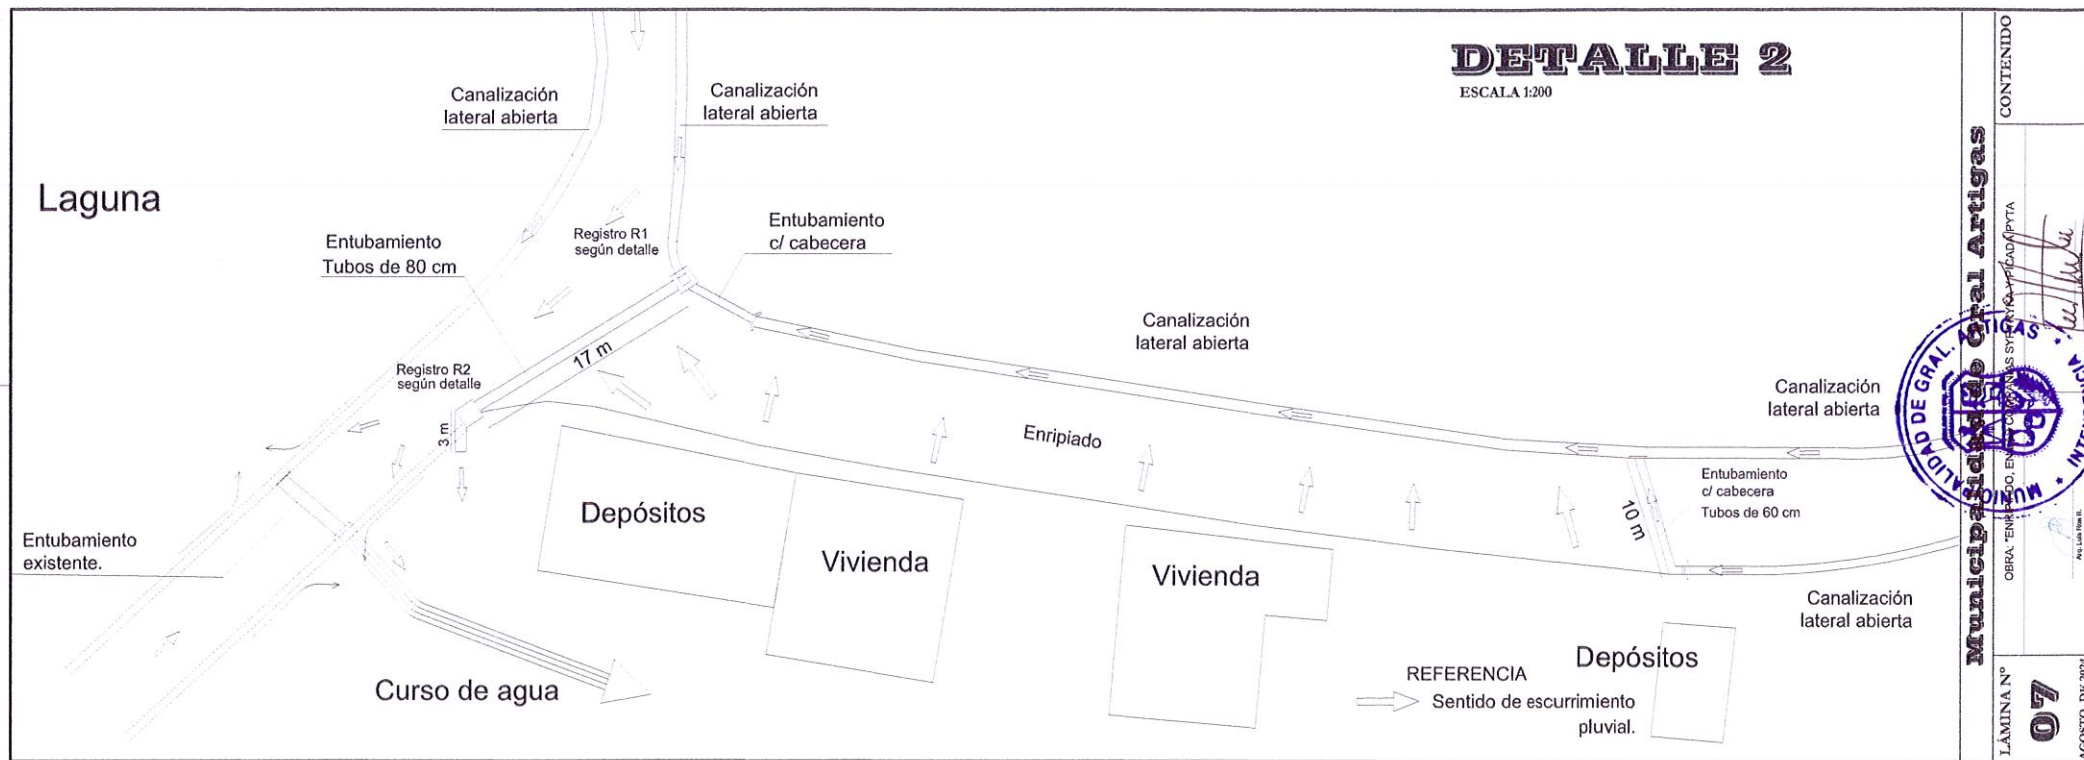

Municipalidad de Gral Artigas

07

AGOSTO DE 2024

LÁMINA N°


PROYECTISTA: [Firma]

CONTENIDO