


Julio César Villate
Julio César Villate
ARQUITECTO

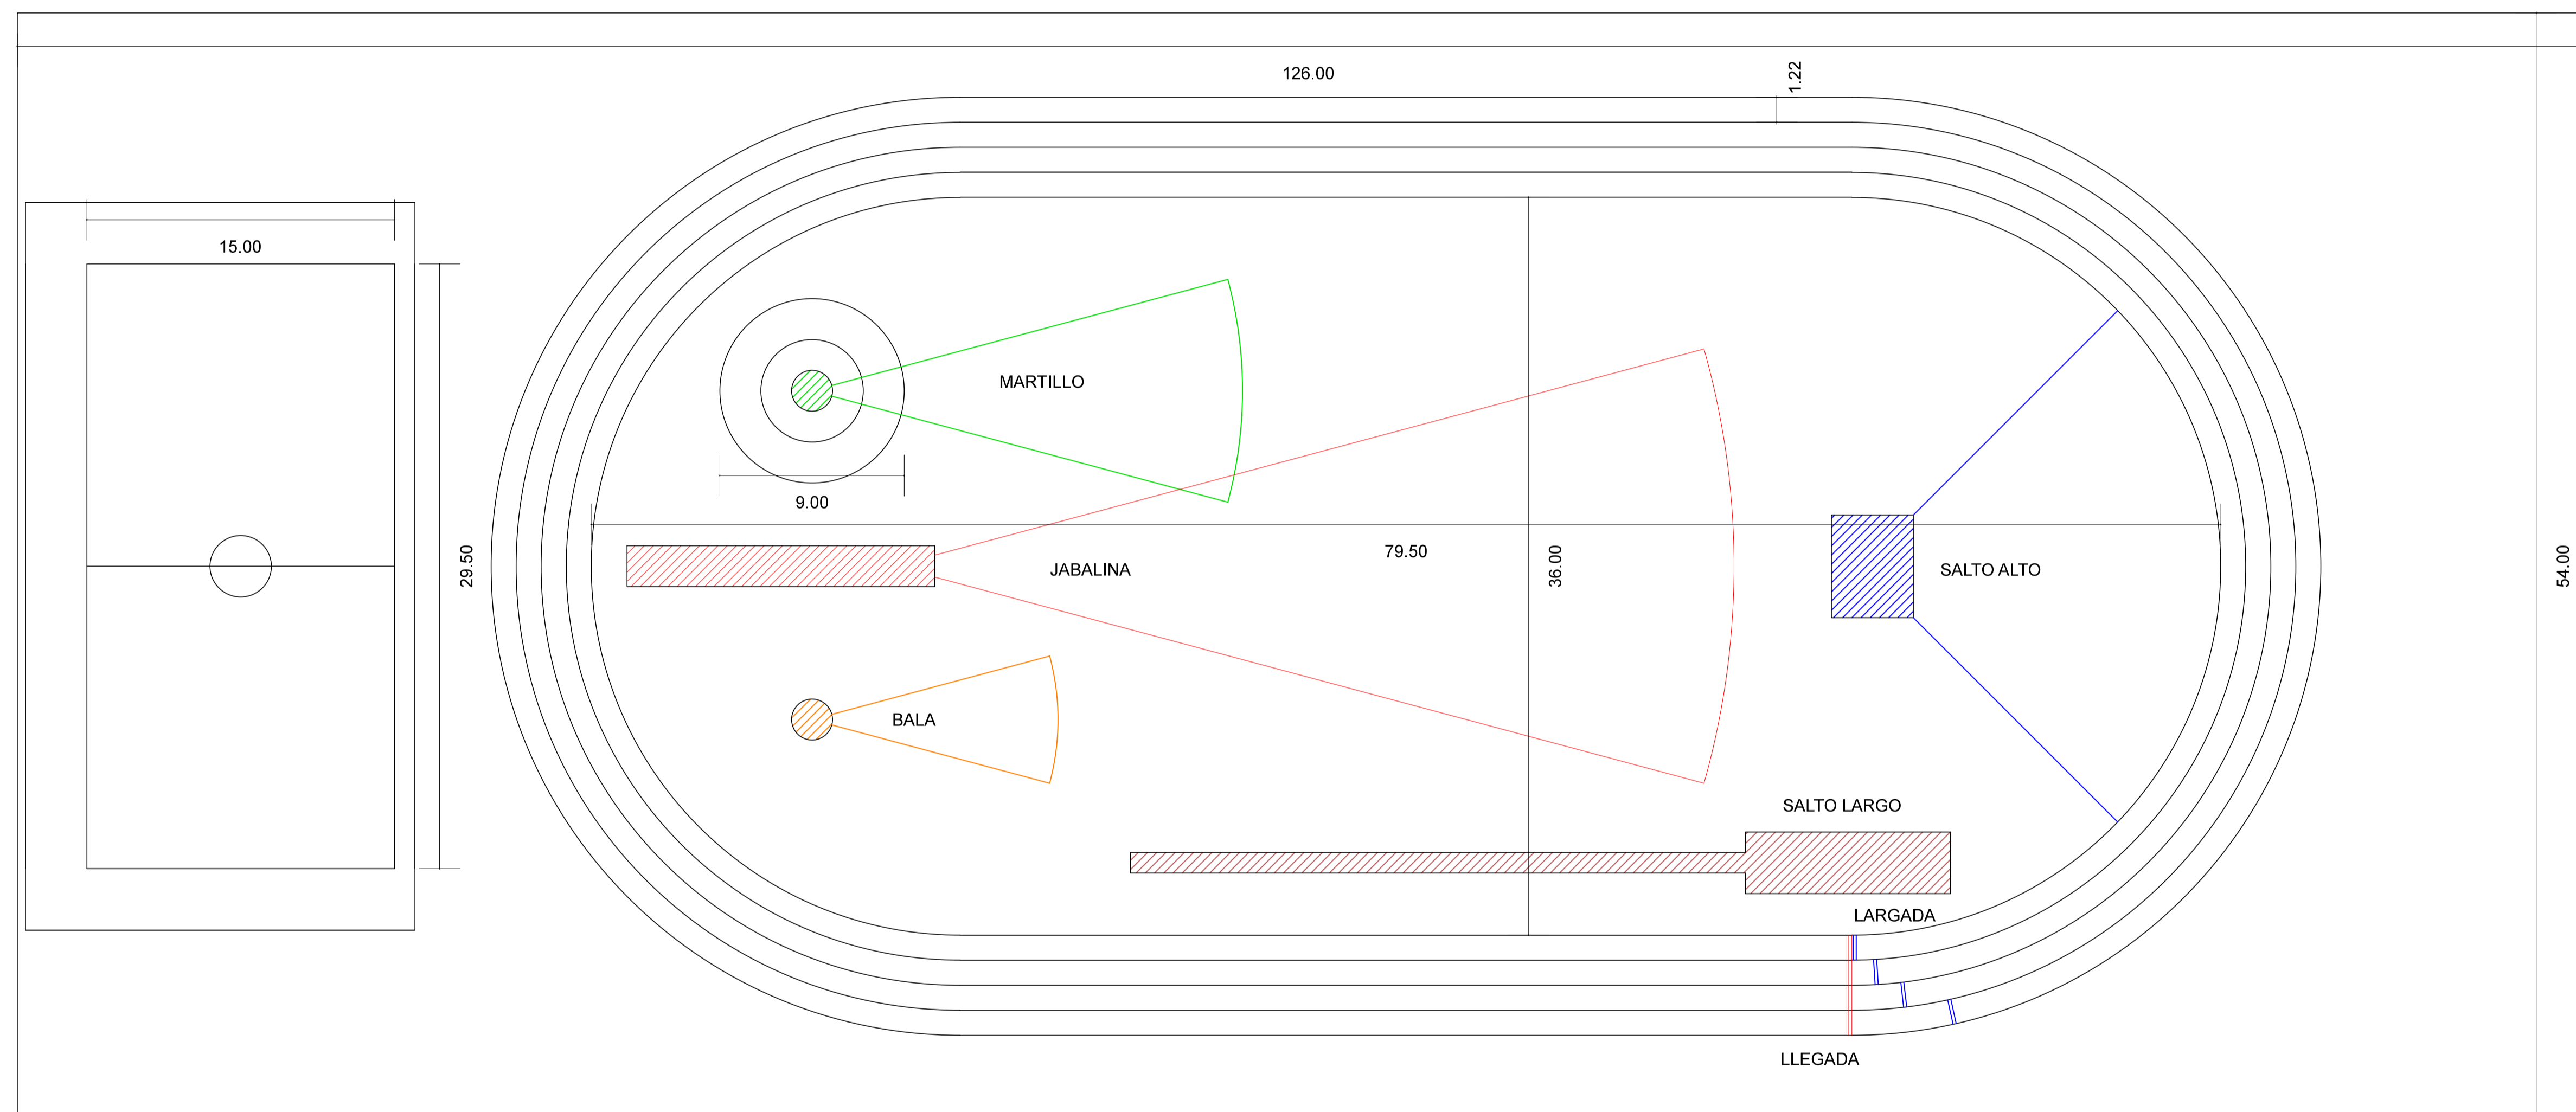

ESCUELA Y COLEGIO GERMAN WILCKE
CARMEN DEL PARANA "ITAPUA"
ESCALA 1/200