Juan Zacarías Silvero López
ARQUITECTO
Reg. M.O.P.C Nº 2.743

MINISTERIO DE EDUCACION Y CULTURA
DIRECCION DE INFRAESTRUCTURA

SS.HH Tipo de 4,40 x 6,15

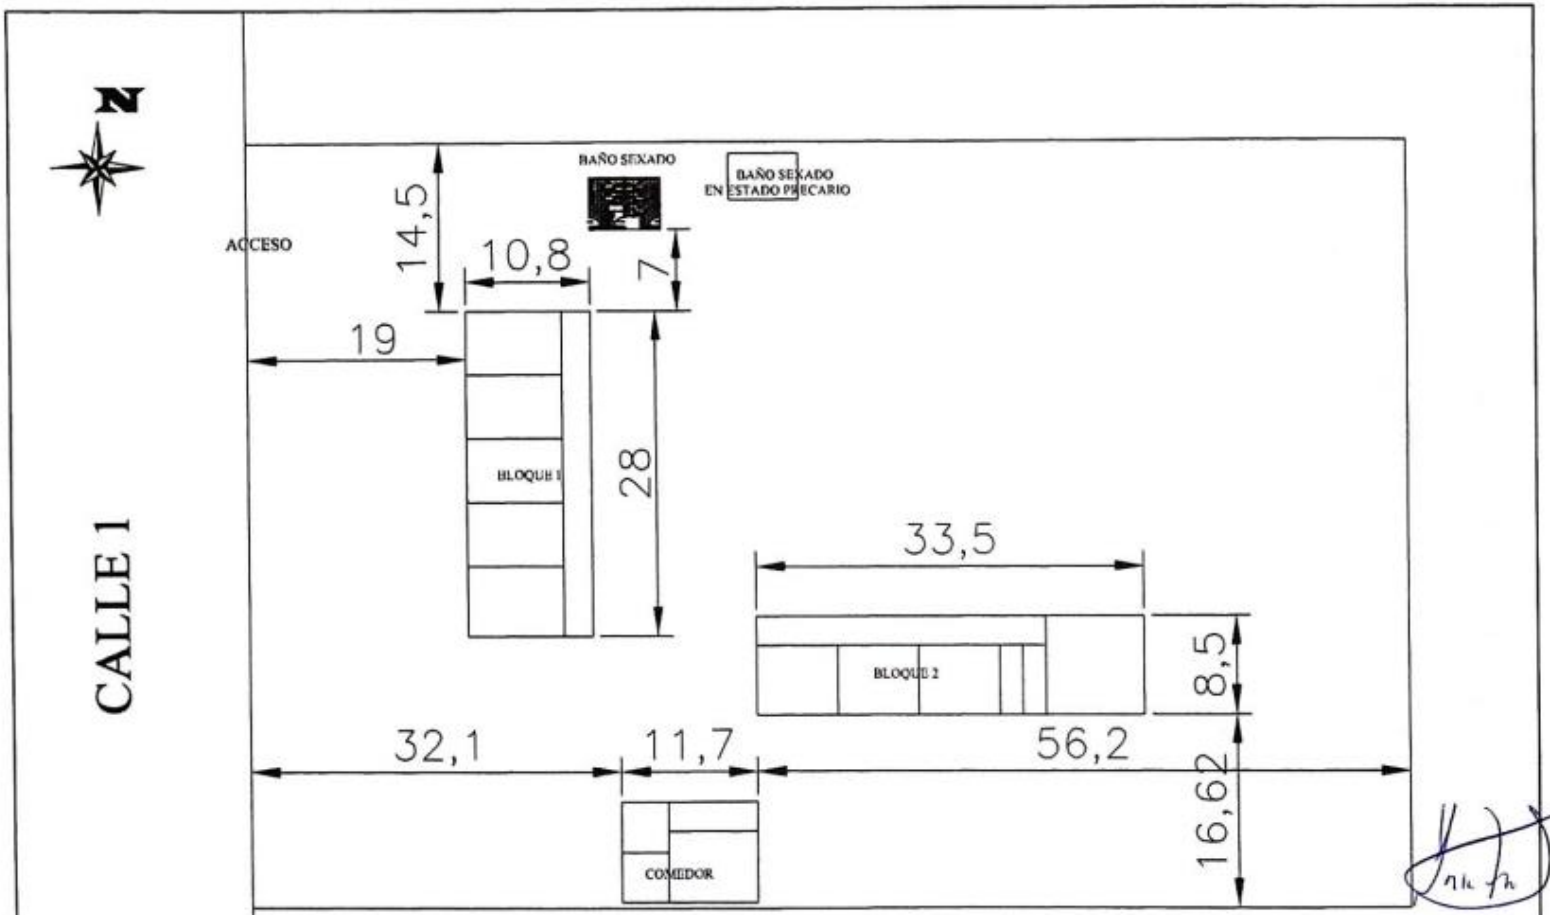

MUNICIPALIDAD DE SANTA ROSA DE LIMA - MISIONES

DEPARTAMENTO DE OBRAS Y SERVICIOS

Julio Zacaria Silvero López
ARQUITECTO
Insc. M.O.P.C. Nº 2.743

ESCUELA BASICA Nº 2.361 SAN BLAS	PLANTA DE IMPLANTACION DEL CONJUNTO

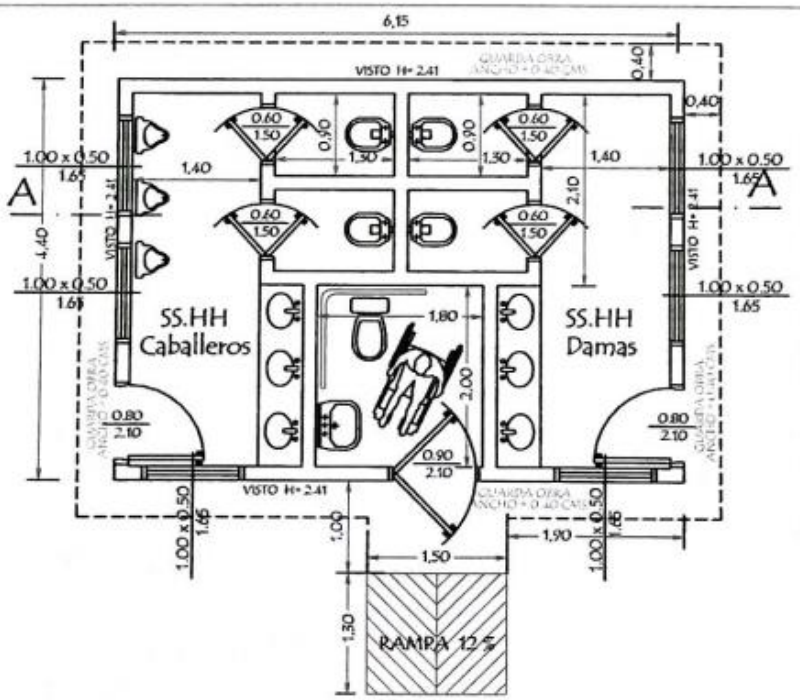

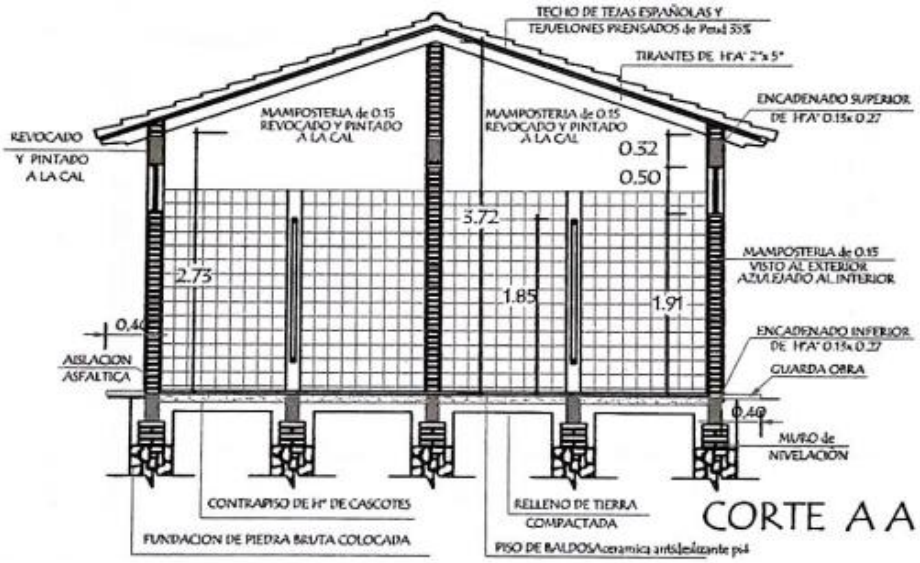

MINISTERIO DE EDUCACION Y CULTURA DIRECCION DE INFRAESTRUCTURA		
PROYECTO	SS.HH Tipo de 4,40 x 6,15	01
Planta Constructiva y Corte AA	escala 1 / 50	

Julio Zacarías Silvero López
ARQUITECTO
Reg. M.O.P.C Nº 2.743

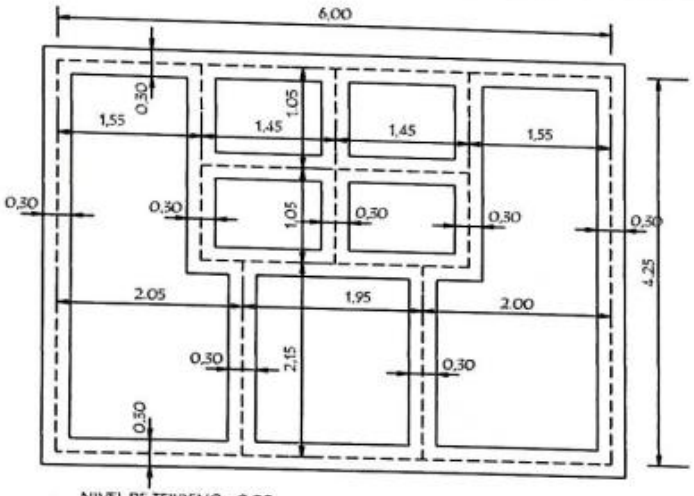

NIVEL DE TERRENO = 0.00
NIVEL INFERIOR DE FUNDACION EN PAREDES EXTERNAS Y CUMBRERA - 1.00 m.-
NIVEL INFERIOR DE FUNDACION EN PAREDES INTERNAS - 0.50 m.-

PLANTA DE CIMENTACION

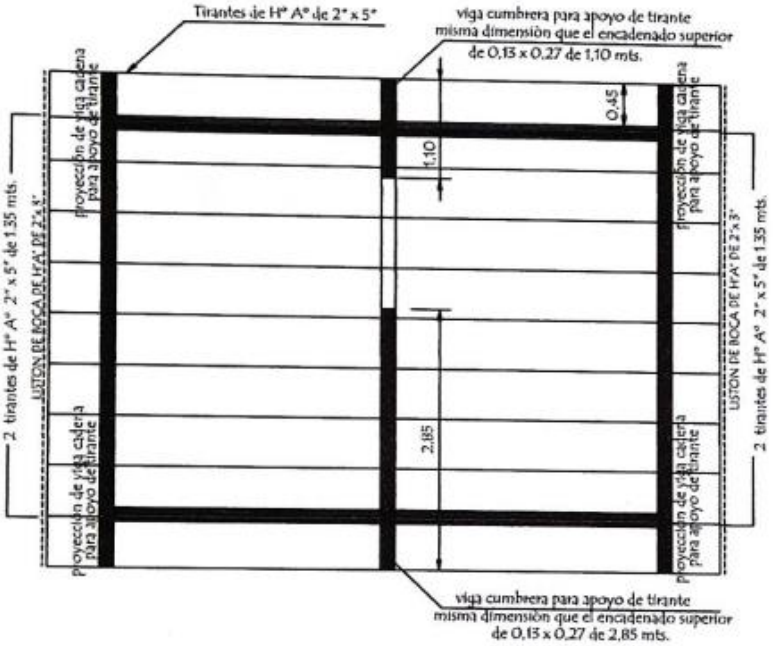

PLANTA DE TECHO

MINISTERIO DE EDUCACION Y CULTURA DIRECCION DE INFRAESTRUCTURA		
PROYECTO	SS.HH Tipo de 4,40 x 6,15	02
Planta de Cimentaciòn y Techo	escala 1 / 50	

Julio Zacaria Silvero López
ARQUITECTO
Reg. M.O.P.C Nº 2.743

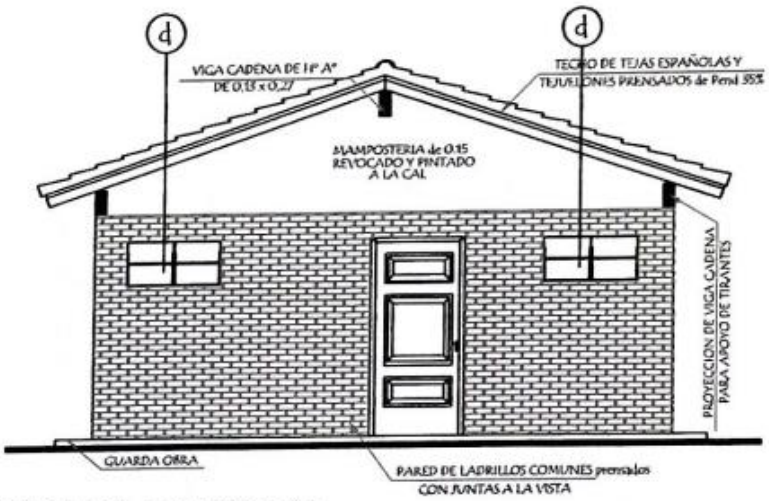

FACHADA FRONTAL

FACHADA LATERAL

MINISTERIO DE EDUCACION Y CULTURA DIRECCION DE INFRAESTRUCTURA		
PROYECTO	SS.HH Tipo de 4,40 x 6,15	03
	Fachadas escala 1 / 50	

Julio Zacaría Silvero López
ARQUITECTO
Reg. M.O.P.C Nº 2.743

PLANTA de DESAGUE CLOACAL

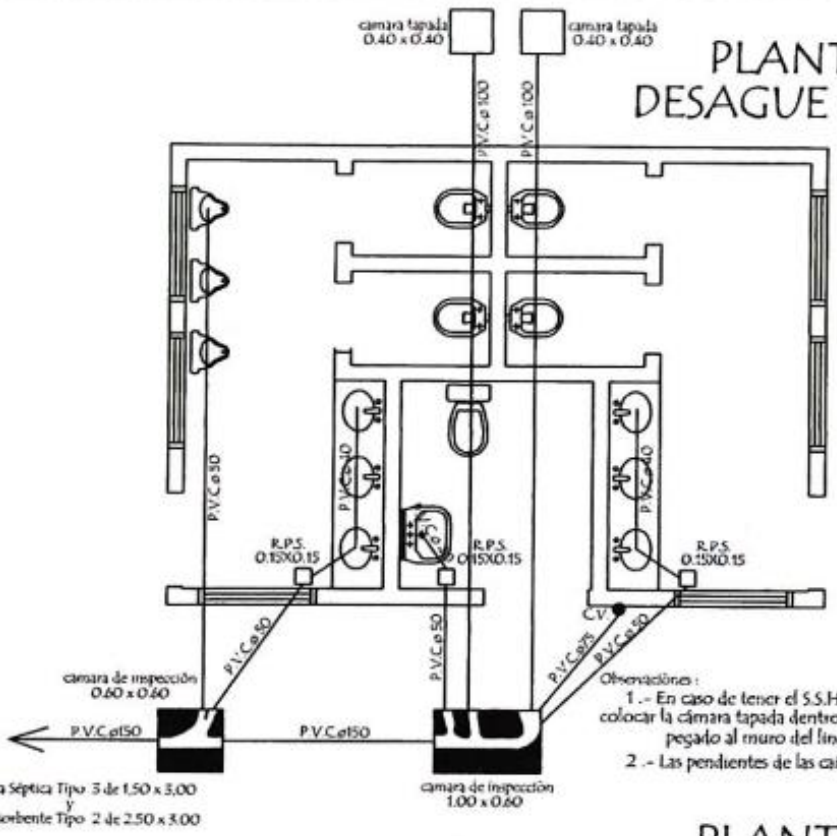

Observaciones :

1 .- En caso de tener el S.S.H.H. en el lindero colocar la cámara tapada dentro del ultimo boxeS pegado al muro del lindero.

2 .- Las pendientes de las cañerias deberan ser del 0,5 %

PLANTA de AGUA CORRIENTE

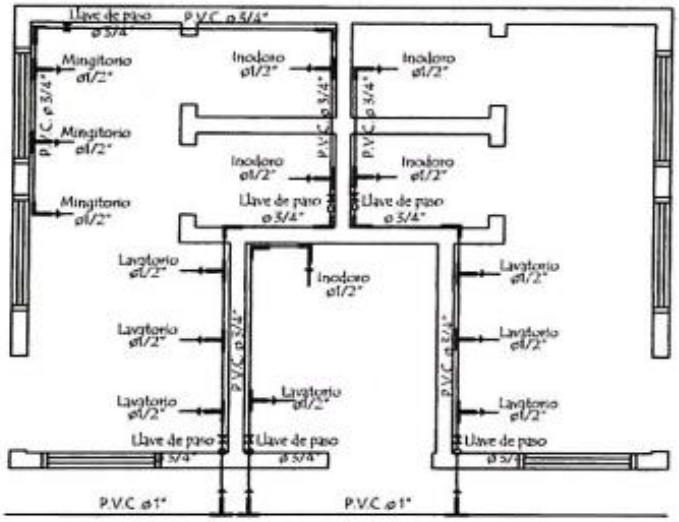

MINISTERIO DE EDUCACION Y CULTURA DIRECCION DE INFRAESTRUCTURA		
PROYECTO	SS.HH Tipo de 4,40 x 6,15	04
Planta de Desague y Agua Corriente escala 1 / 50		

Arquitecto Zacarías Silvero López
ARQUITECTO
Reg. M.O.P.C Nº 2.743

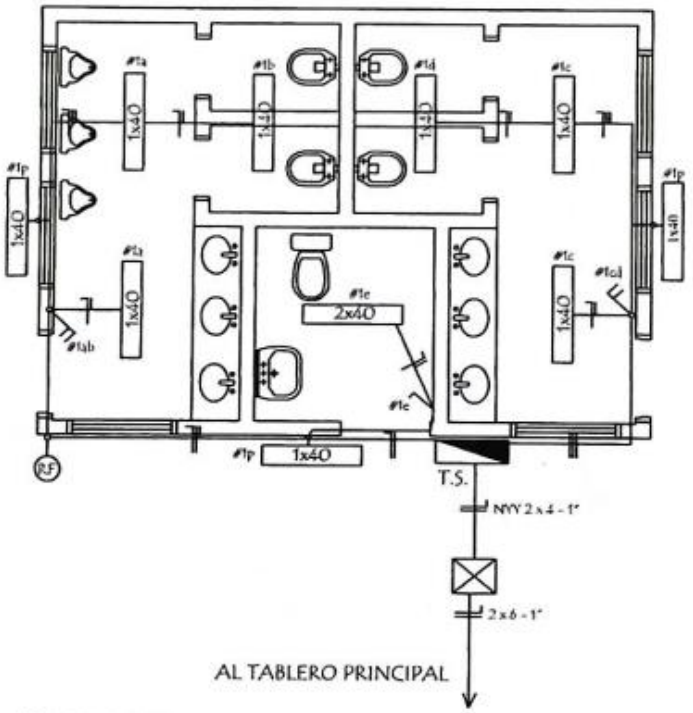

ESQUEMA DEL TS
AL TABLERO GENERAL

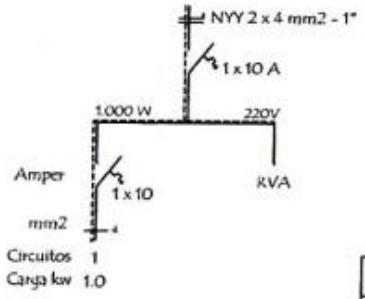

DETALLE DE CARGA T.S.

Circuitos	Fluorescentes 1x40w	Tomas Watt	Otras cargas	TOTAL	
#1	10 x 100			1.000	
TOTAL					1.000 W

MINISTERIO DE EDUCACION Y CULTURA

DIRECCION DE INFRAESTRUCTURA

PROYECTO	SS.HH Tipo de 4,40 x 6,15	05
	Instalaciòn Elèctrica escala 1 / 50	

Arq. Ana Silvero López
ARQUITECTO
Reg. M.O.P.C Nº 2.743

Detalle de Ventana Balancin

ventana balancin tipo (d)

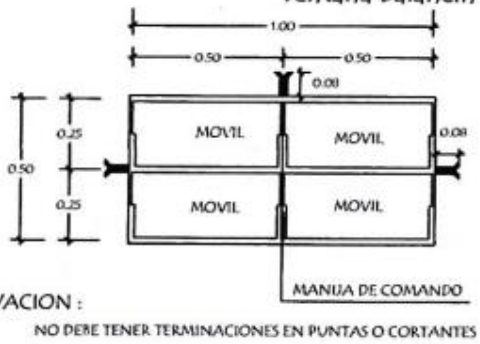

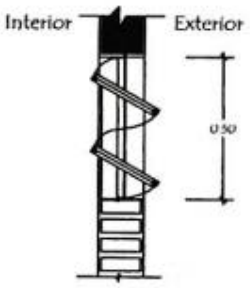

OBSERVACION :

NO DEBE TENER TERMINACIONES EN PUNTAS O CORTANTES

Detalle de Tirante de H° A° de 2" x 5"

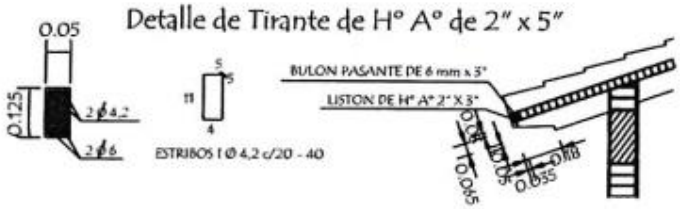
0.05
0.125
2 ϕ 4.2
2 ϕ 6
5
5
11
4
ESTRIBOS 1 Ø 4,2 c/20 - 40
BULON PASANTE DE 6 mm x 3"
LISTON DE H° A° 2" X 3"
0.05
0.05
0.05

Detalle de Camara Sèptica

Planta

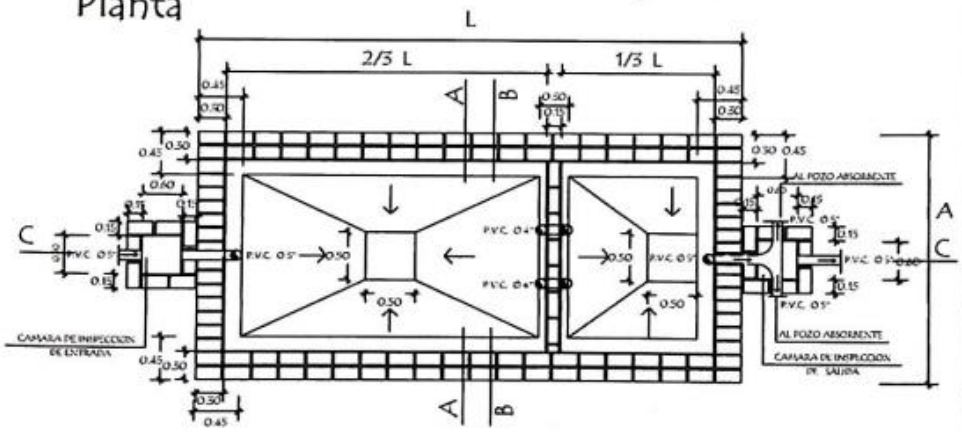

Corte CC

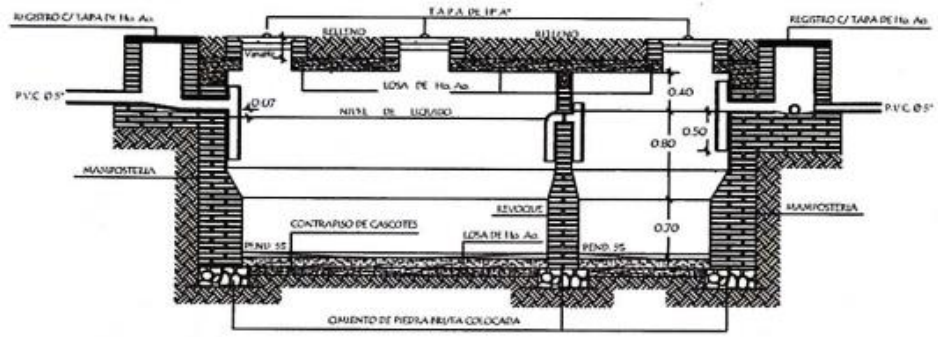

CAMARA SEPTICA MEDIDAS		
TIPO	L	A
1	6.00 mts.	3.00 mts.
2	5.00 mts.	2.00 mts.
3	3.00 mts.	1.50 mts.

REVOQUES INTERNO DE CAMARA		
1 CAPA	1:1/2:4 (CEMENTO,CAL, ARENA)	ESP. 1cm.
2 CAPA	1:2 (CEMENTO,ARENA)	ESP. 0.8cm.
3 CAPA	1 (CEMENTO)	ESP. 0.2cm.

MINISTERIO DE EDUCACION Y CULTURA
DIRECCION DE INFRAESTRUCTURA

PROYECTO	SS.HH Tipo de 4,40 x 6,15	07
	Detalle de Camara Sèptica — sin escala	

Arq. Claudia Silvero López
ARQUITECTO
Reg. M.O.P.C Nº 2.743

Detalle de Camara Sèptica

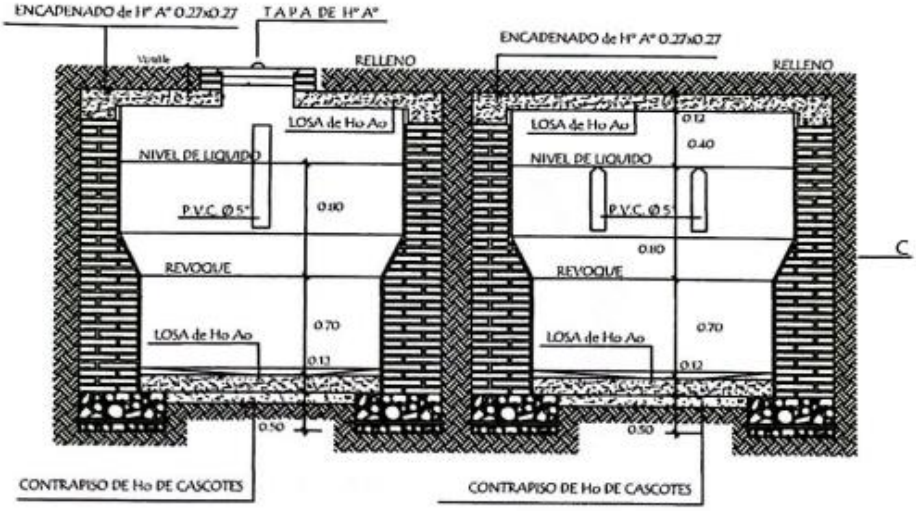

Corte AA

Corte BB

Detalle de losa tapa de camara sèptica

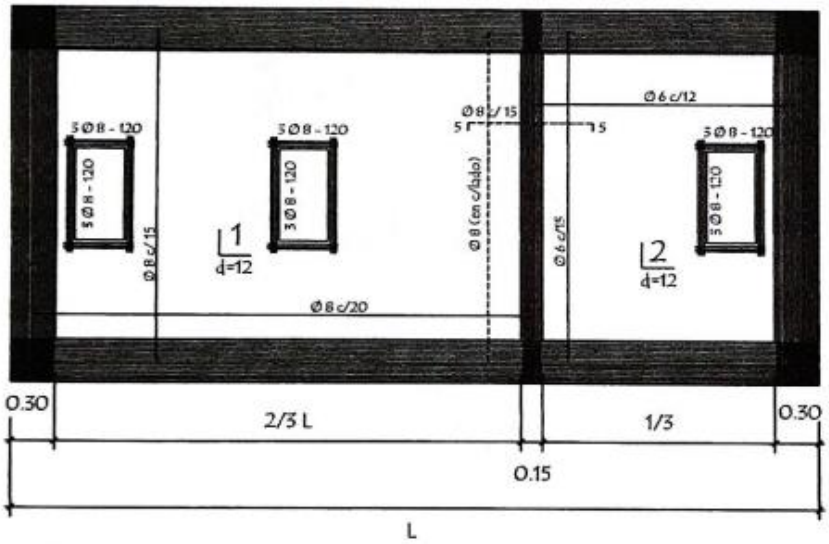

MINISTERIO DE EDUCACION Y CULTURA DIRECCION DE INFRAESTRUCTURA		
PROYECTO	SS.HH Tipo de 4,40 x 6,15	08
	Detalle de Camara Sèptica sin escala	

Julio Zacaria Silvero López
ARQUITECTO
Reg. M.O.P.C Nº 2.743

Detalle de losa tapa del pozo absorbente

detalle Ⓐ

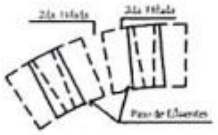

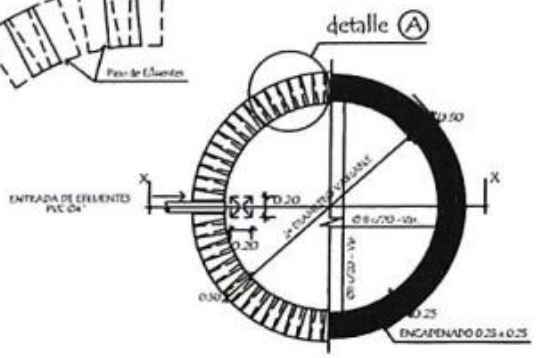

corte xx

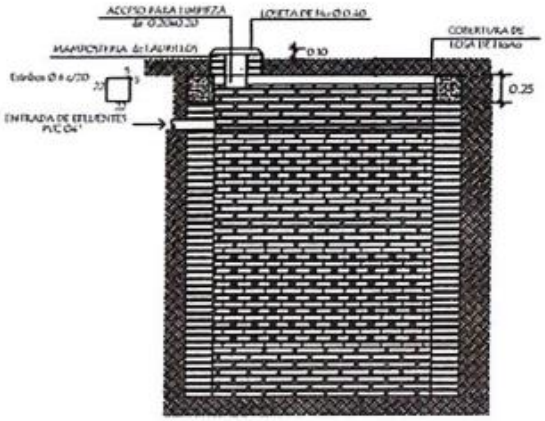

POZO ABSORBENTE MEDIDAS		
TIPO	d	h
1	2.00mts.	2.50mts.
2	2.50mts.	3.00mts.
3	3.00mts.	3.00mts.

MINISTERIO DE EDUCACION Y CULTURA DIRECCION DE INFRAESTRUCTURA		
PROYECTO	SS.HH Tipo de 4,40 x 6,15	09
Detalle de Pozo Absorvente	sin escala	

Julio Zacarías Silvero López
ARQUITECTO
Reg. M.O.P.C Nº 2.743

Puerta Placa de 0,60 x 1,50
Tipo Vaiven revestido en formica (boxes en baño)

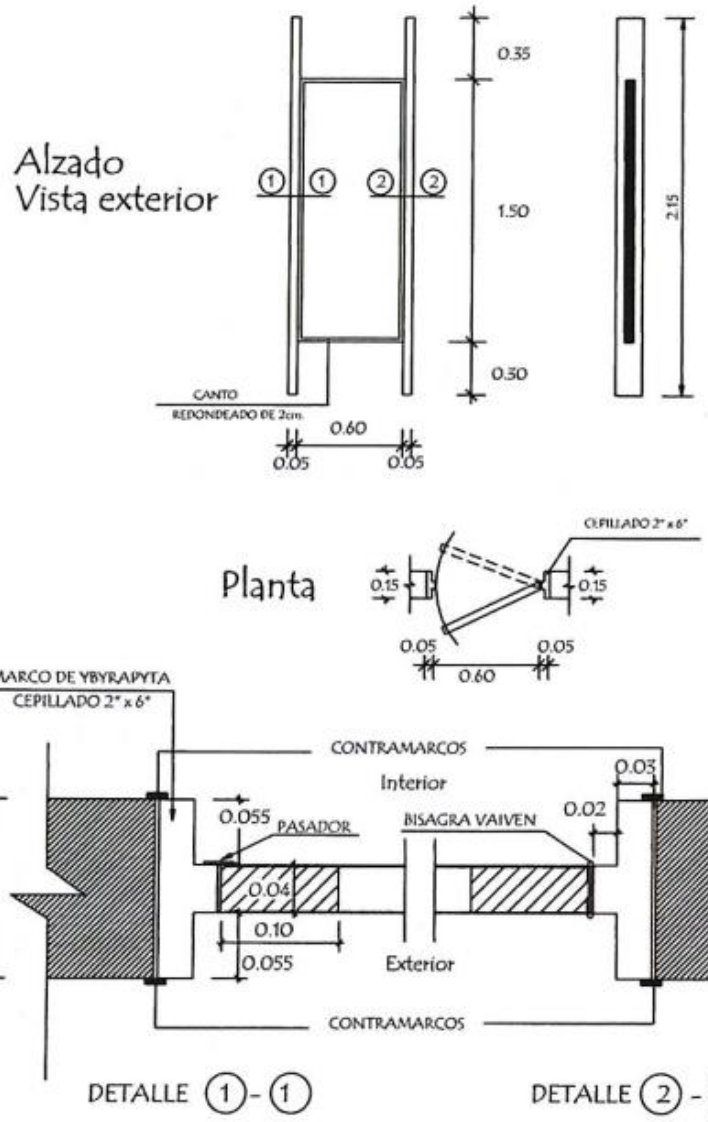

MINISTERIO DE EDUCACION Y CULTURA DIRECCION DE INFRAESTRUCTURA		
PROYECTO	SS.HH Tipo de 4,40 x 6,15	10
Detalle de Puerta en Boxes	sin escala	

Julio Zacaria Silvero López
ARQUITECTO
Reg. M.O.P.C Nº 2.743

Puerta Tablero de 0,80 x 2,10

Alzado
Vista exterior

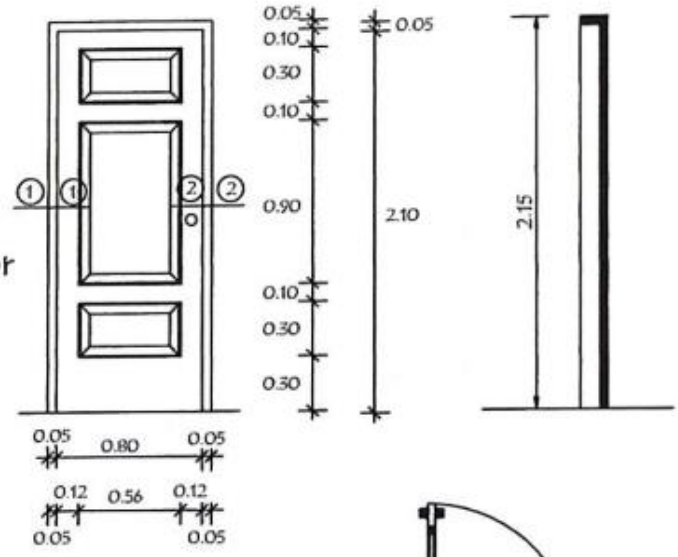

Planta

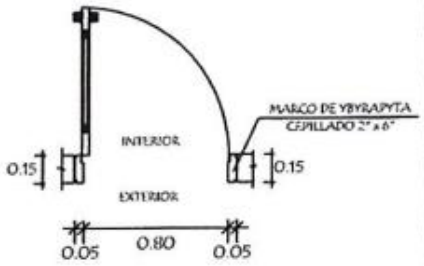

Detalle de Corte - Planta

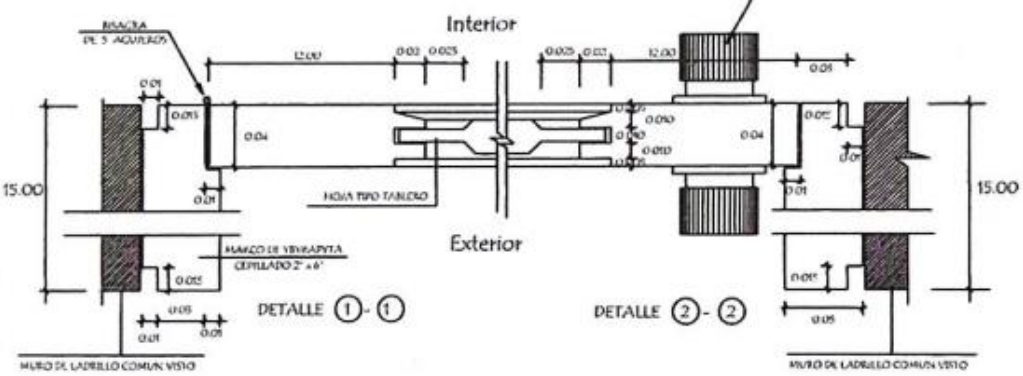

MINISTERIO DE EDUCACION Y CULTURA DIRECCION DE INFRAESTRUCTURA		
PROYECTO	SS.HH Tipo de 4,40 x 6,15	11
Detalle de Puerta Tablero de 0,80 x 2,10	sin escala	

Julio Zacaria Silvero López
ARQUITECTO
Reg. M.O.P.C Nº 2.743

Puerta Tablero de 0,90 x 2,10 tipo vaiven

Alzado
Vista exterior

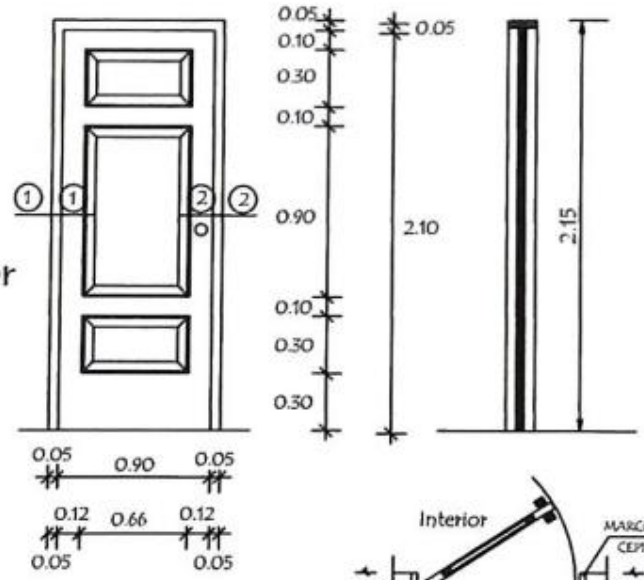

Planta

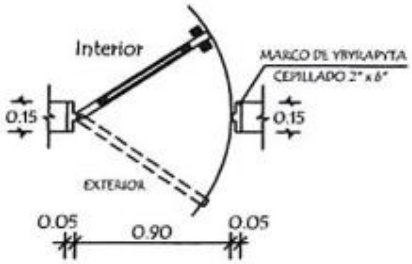

Detalle de Corte - Planta

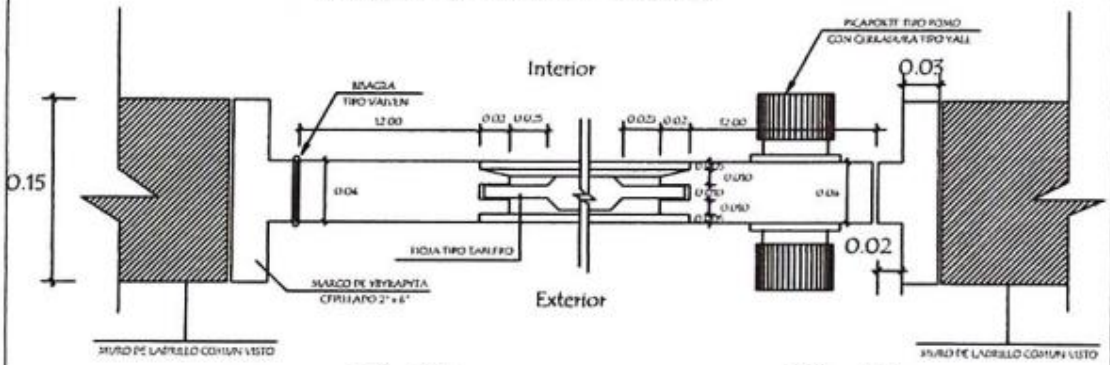

DETALLE (1) - (1)

DETALLE (2) - (2)

MINISTERIO DE EDUCACION Y CULTURA DIRECCION DE INFRAESTRUCTURA		
PROYECTO	SS.HH Tipo de 4,40 x 6,15	12
Detalle de Puerta Tablero de 0,90 x 2,10	sin escala	

Julio Zacaria Silvero López
ARQUITECTO
Reg. M.O.P.C Nº 2.743