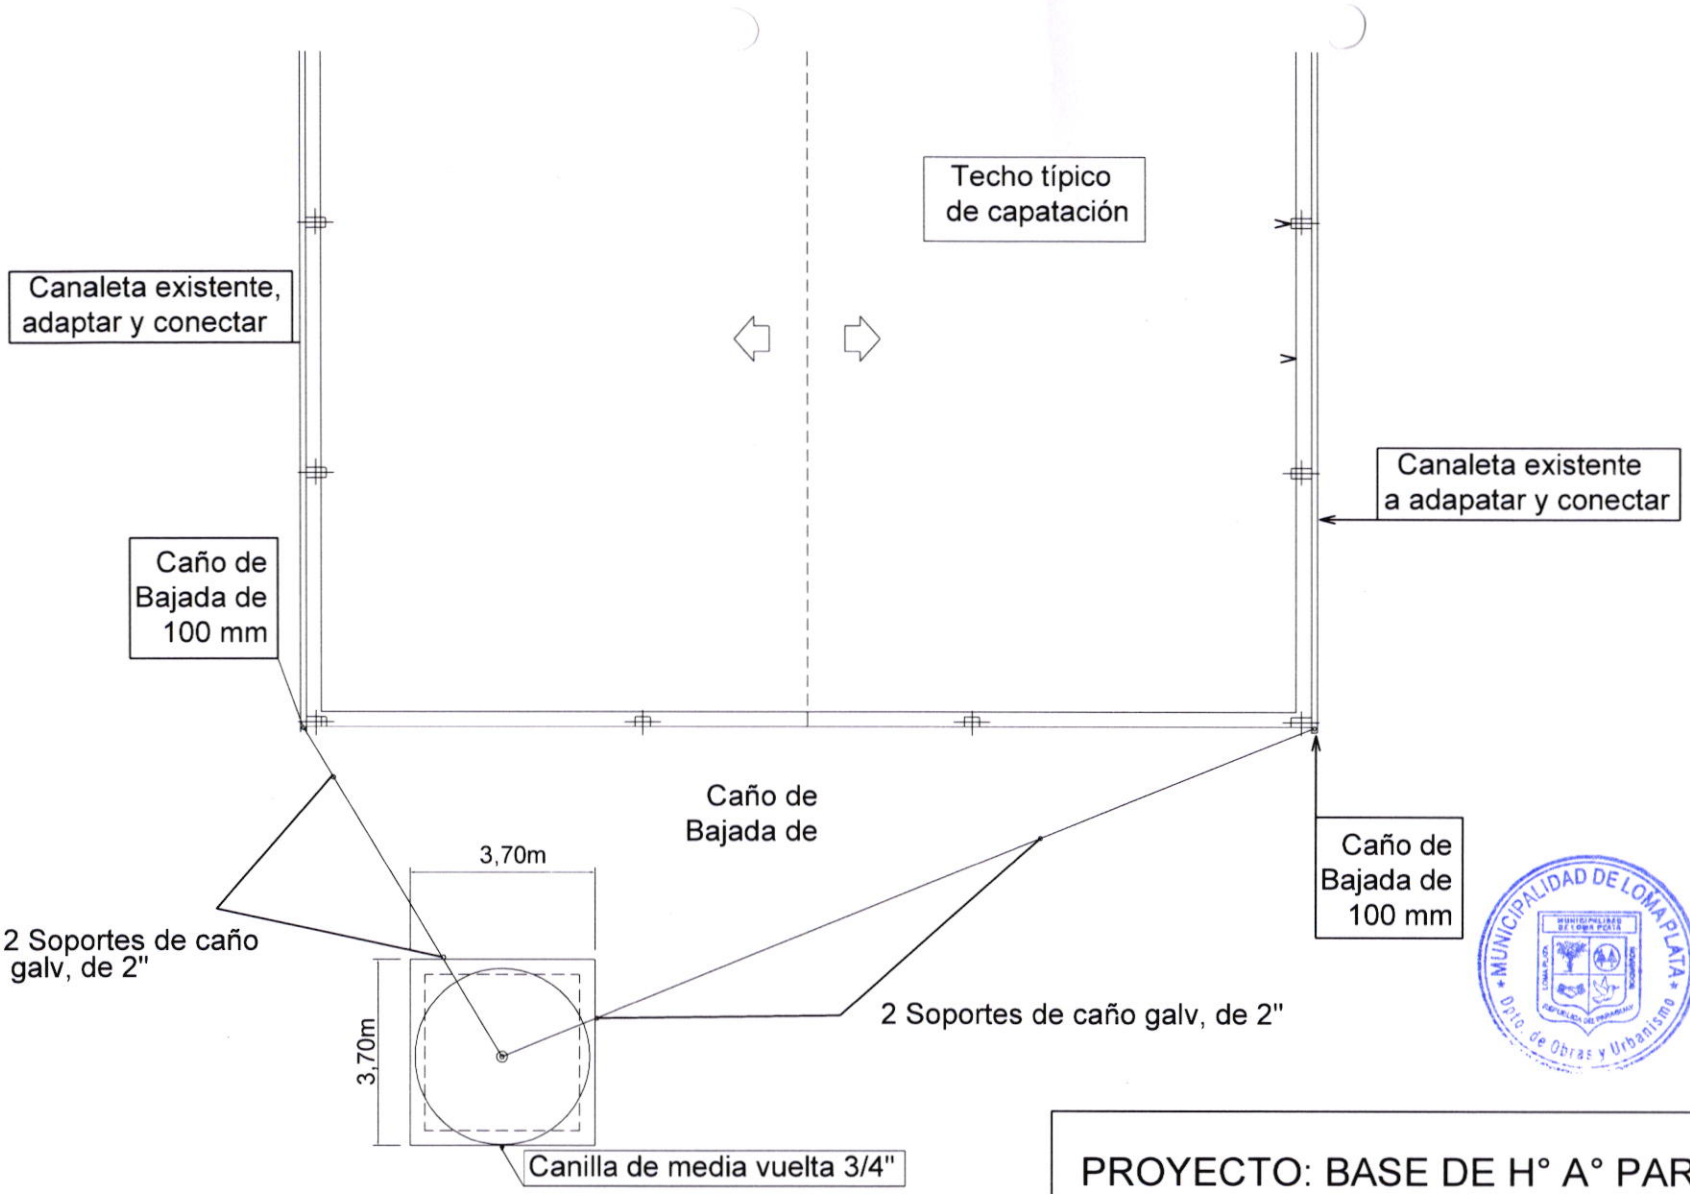

MUNICIPALIDAD DE LOMA PLATA
Dpto. de Obras y Urbanismo

ING. VÍCTOR CERQUETTI
FISCAL DE OBRAS
Municipalidad de Loma Plata

PROYECTO: BASE DE H° A° PARA TANQUE DE 30.000 L

PROPIETARIO: Varios , Comunidad Yalve Sanga

UBICACIÓN: Comunidad Yalve Sanga (7 sitios georreferenciados)

PROFESIONAL: Ing Victor Cerquetti Pat. Prof. N°: 00123