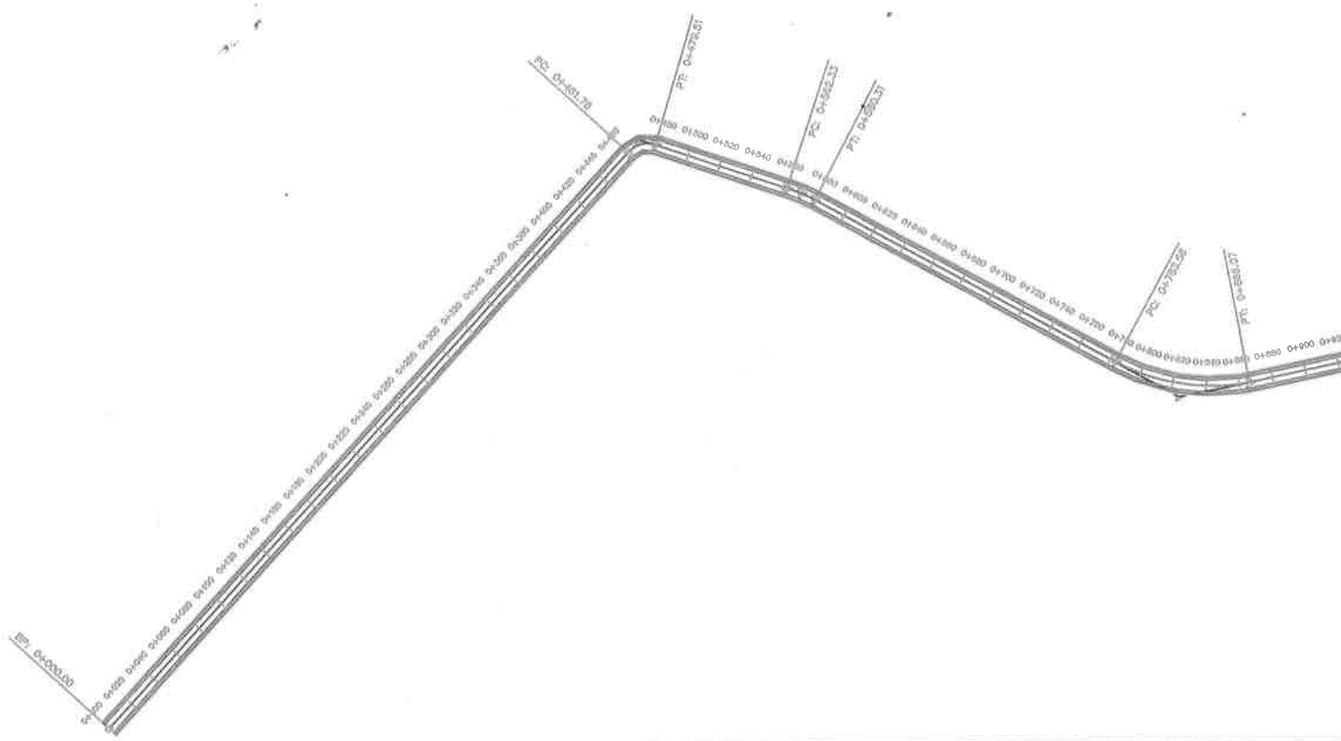

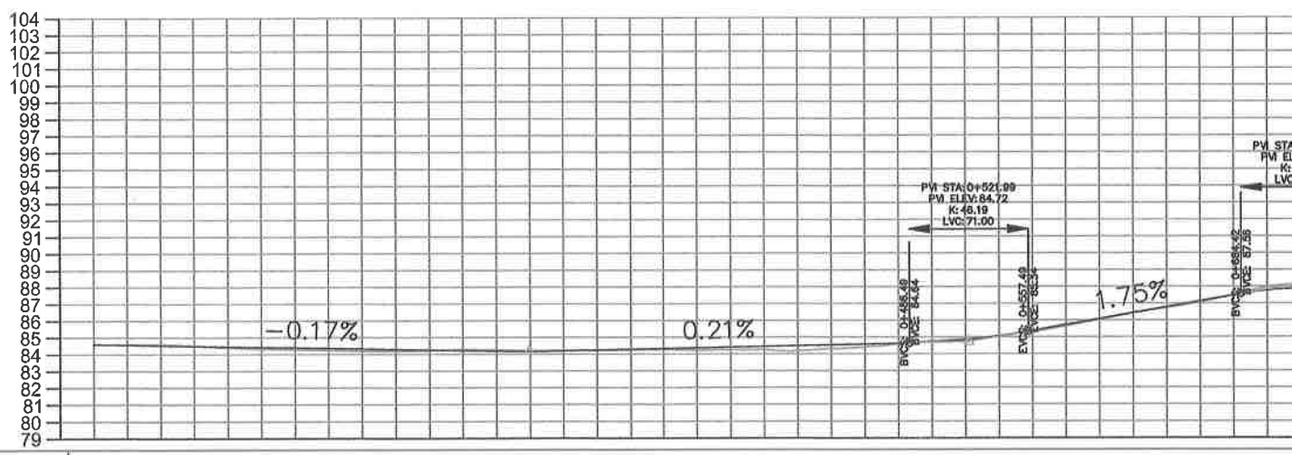

Prog.	Rasante	TN
0+000	84.61	84.60
0+020	84.58	84.59
0+040	84.54	84.58
0+060	84.51	84.52
0+080	84.47	84.41
0+100	84.44	84.31
0+120	84.40	84.28
0+140	84.37	84.24
0+160	84.33	84.20
0+180	84.30	84.18
0+200	84.26	84.22
0+220	84.23	84.27
0+240	84.19	84.24
0+260	84.16	84.20
0+280	84.20	84.22
0+300	84.25	84.24
0+320	84.29	84.26
0+340	84.33	84.27
0+360	84.37	84.24
0+380	84.42	84.25
0+400	84.46	84.26
0+420	84.50	84.19
0+440	84.54	84.31
0+460	84.59	84.38
0+480	84.63	84.63
0+500	84.69	84.74
0+520	84.84	84.88
0+540	85.07	85.04
0+560	85.38	85.32
0+580	85.73	85.64
0+600	86.08	86.04
0+620	86.43	86.44
0+640	86.78	86.74
0+660	87.13	87.06
0+680	87.48	87.50
0+700	87.78	87.97

ROGGIO
BENITO ROGGIO E HIJOS S.A.

MINISTERIO DE OBRAS PÚBLICAS Y COMUNICACIONES

GOBIERNO NACIONAL

Paraguay de la gente

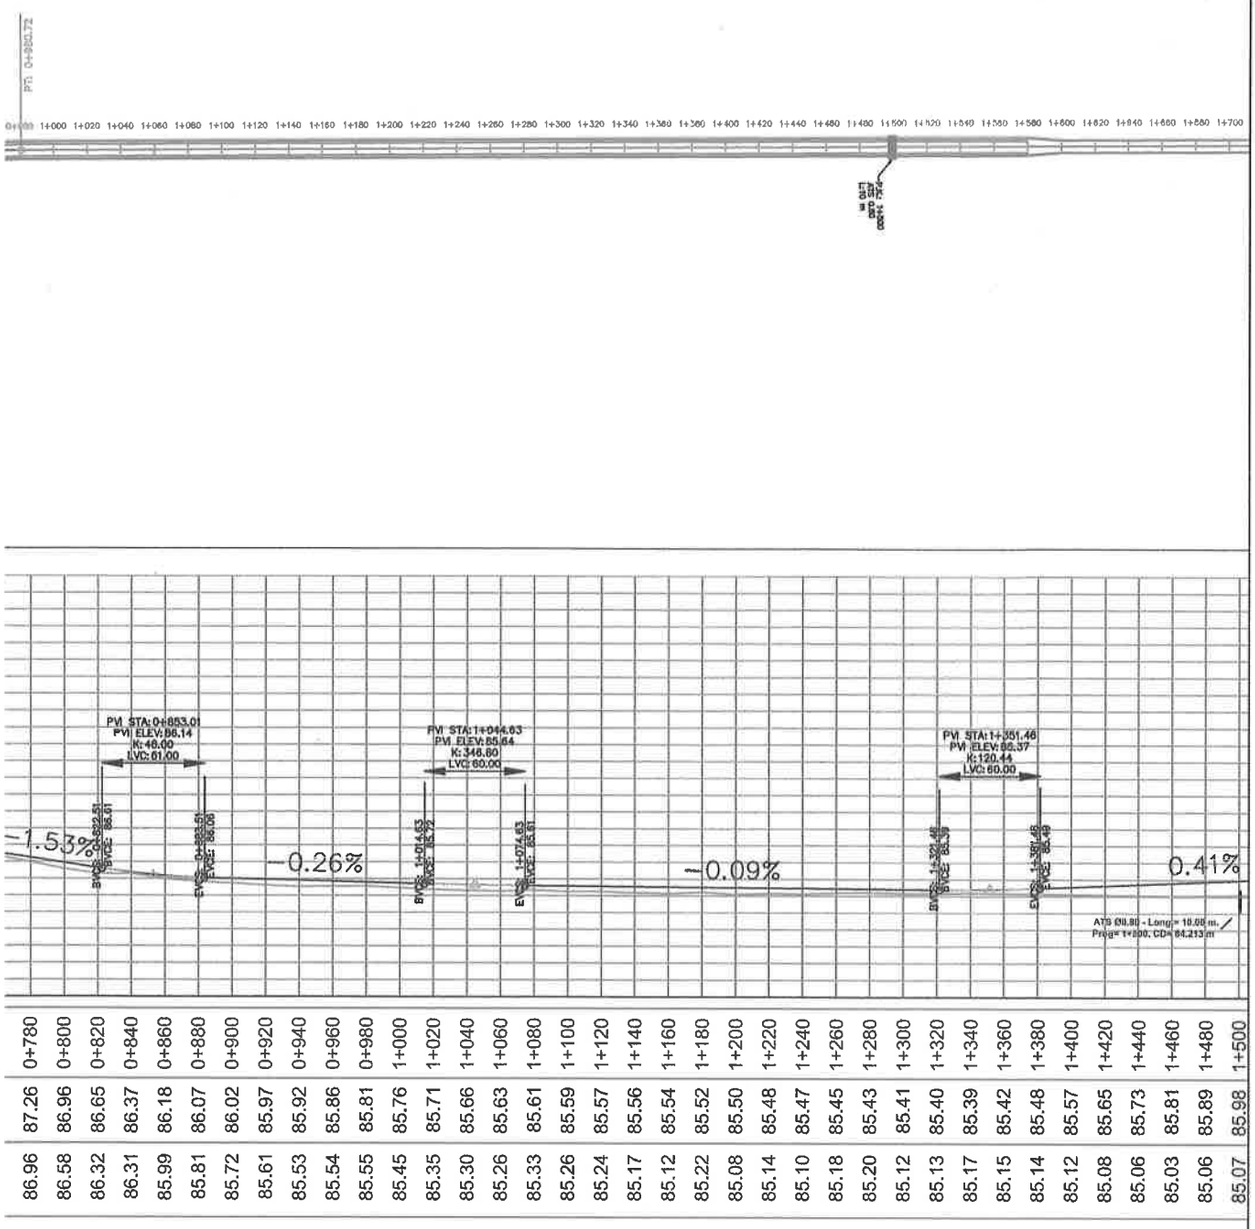
PVI STA: 0+853.01
PVI ELEV: 86.14
K: 46.00
LVC: 61.00
PVI STA: 1+044.63
PVI ELEV: 85.64
K: 346.80
LVC: 60.00
PVI STA: 1+351.46
PVI ELEV: 86.37
K: 120.44
LVC: 60.00
-1.53%
-0.26%
-0.09%
0.41%

| | | |

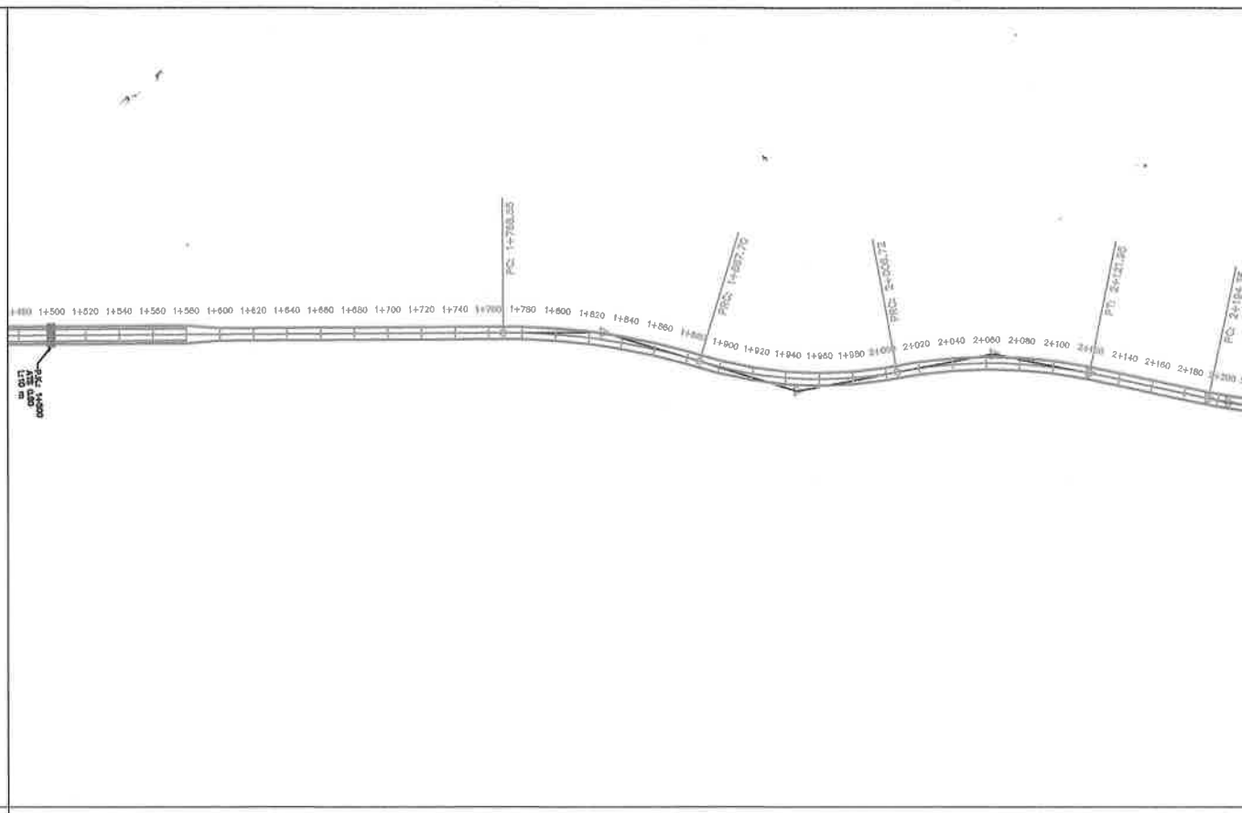

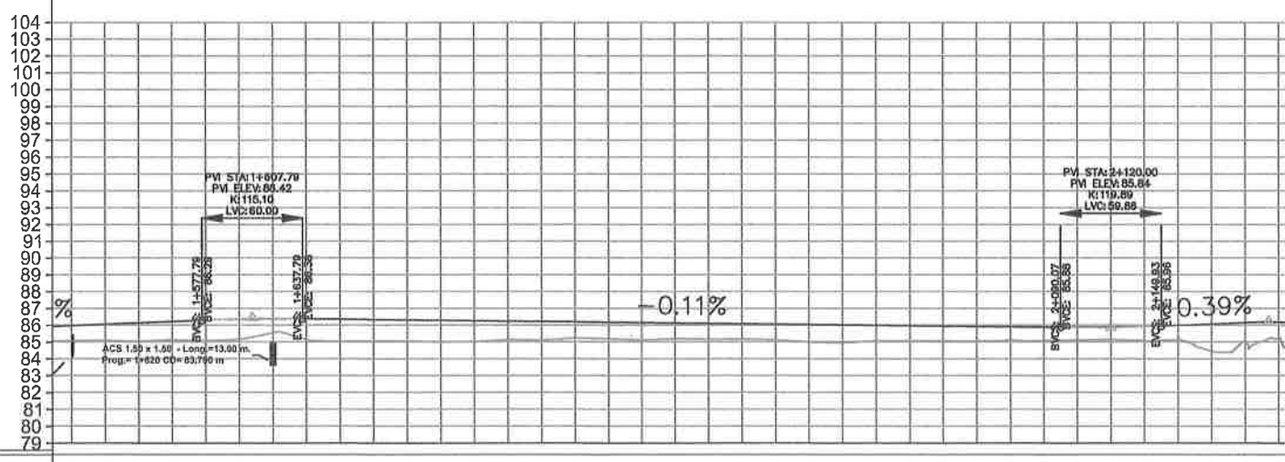

Prog.	Rasante	TN
1+500	85.98	85.07
1+520	86.06	85.08
1+540	86.14	85.03
1+560	86.22	85.11
1+580	86.30	85.05
1+600	86.36	85.14
1+620	86.39	85.53
1+640	86.38	85.14
1+660	86.36	85.03
1+680	86.34	85.04
1+700	86.31	85.04
1+720	86.29	84.98
1+740	86.27	85.01
1+760	86.25	85.13
1+780	86.22	85.09
1+800	86.20	85.22
1+820	86.18	85.18
1+840	86.16	85.10
1+860	86.13	85.18
1+880	86.11	85.14
1+900	86.09	85.17
1+920	86.07	85.12
1+940	86.04	84.99
1+960	86.02	84.93
1+980	86.00	85.07
2+000	85.98	85.06
2+020	85.96	85.06
2+040	85.93	85.06
2+060	85.91	85.10
2+080	85.89	85.08
2+100	85.87	85.10
2+120	85.88	85.13
2+140	85.92	85.05
2+160	86.00	85.13
2+180	86.08	84.45
2+200	86.15	85.03
2+220	86.19	85.20

ROGGIO
BENITO ROGGIO E HIJOS S.A.

MINISTERIO DE OBRAS PÚBLICAS Y COMUNICACIONES

GOBIERNO NACIONAL

Paraguay de la gente

Sesenta y uno (61)

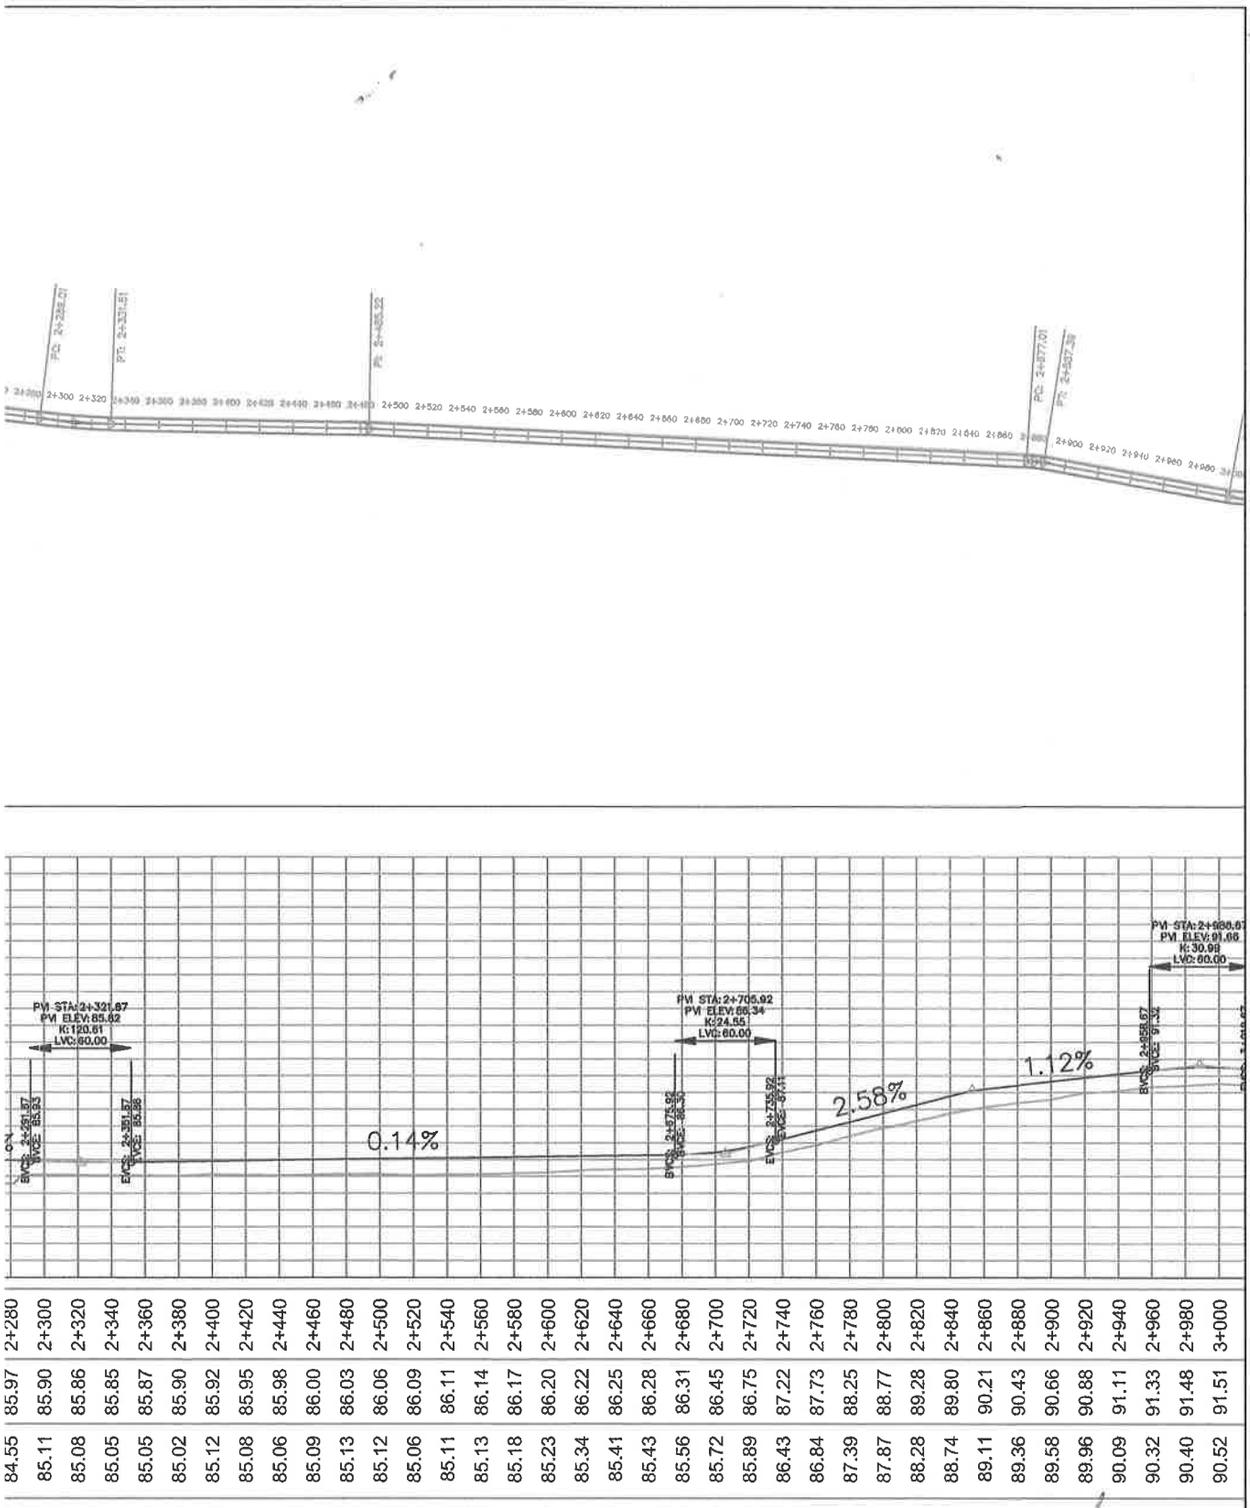

| | | |

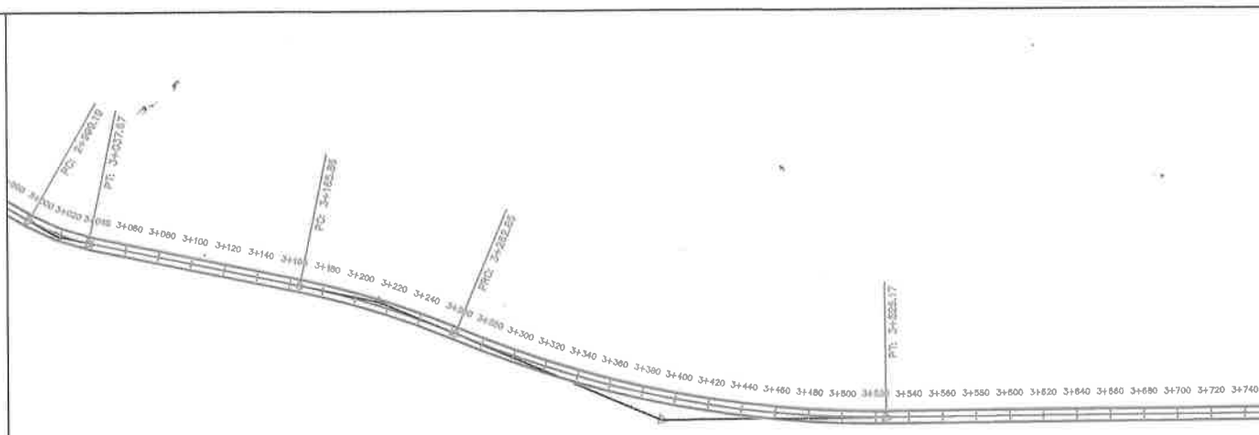

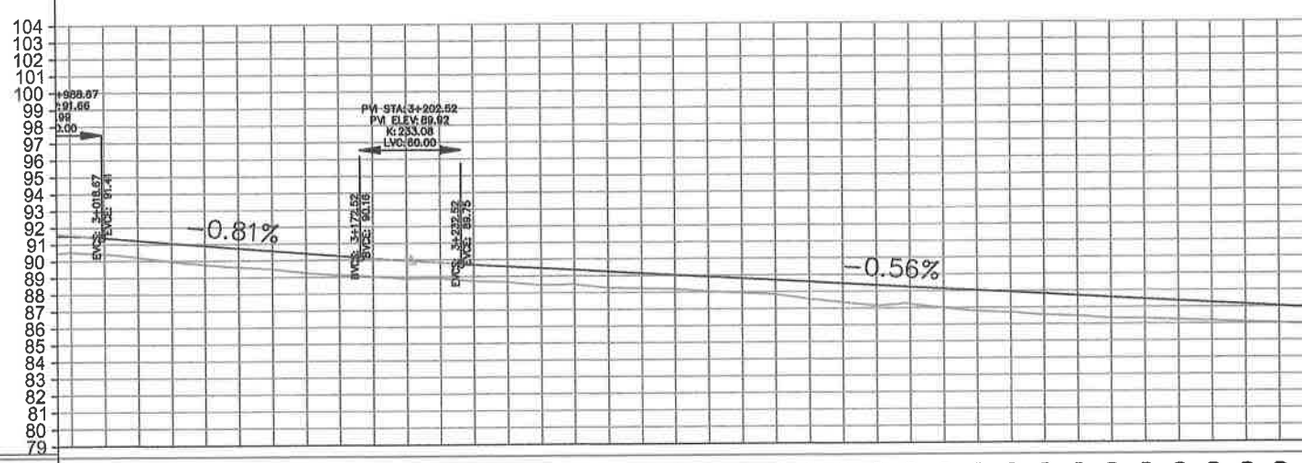

Prog.	Rasante	TN
3+000	91.51	90.52
3+020	91.40	90.42
3+040	91.24	90.22
3+060	91.08	89.95
3+080	90.91	89.77
3+100	90.75	89.61
3+120	90.59	89.49
3+140	90.43	89.25
3+160	90.26	89.13
3+180	90.10	89.01
3+200	89.95	88.87
3+220	89.82	88.89
3+240	89.71	88.72
3+260	89.60	88.65
3+280	89.49	88.46
3+300	89.38	88.49
3+320	89.26	88.27
3+340	89.15	88.23
3+360	89.04	88.18
3+380	88.93	88.04
3+400	88.82	87.94
3+420	88.71	87.84
3+440	88.60	87.55
3+460	88.49	87.34
3+480	88.38	87.13
3+500	88.27	87.20
3+520	88.15	86.98
3+540	88.04	86.78
3+560	87.93	86.70
3+580	87.82	86.55
3+600	87.71	86.46
3+620	87.60	86.32
3+640	87.49	86.30
3+660	87.38	86.23
3+680	87.27	86.18
3+700	87.15	86.09
3+720	87.04	86.02

ROGGIO
BENITO ROGGIO E HIJOS S.A.

MINISTERIO DE OBRAS PÚBLICAS Y COMUNICACIONES

GOBIERNO NACIONAL

Paraguay de la gente

Sesenta (60)

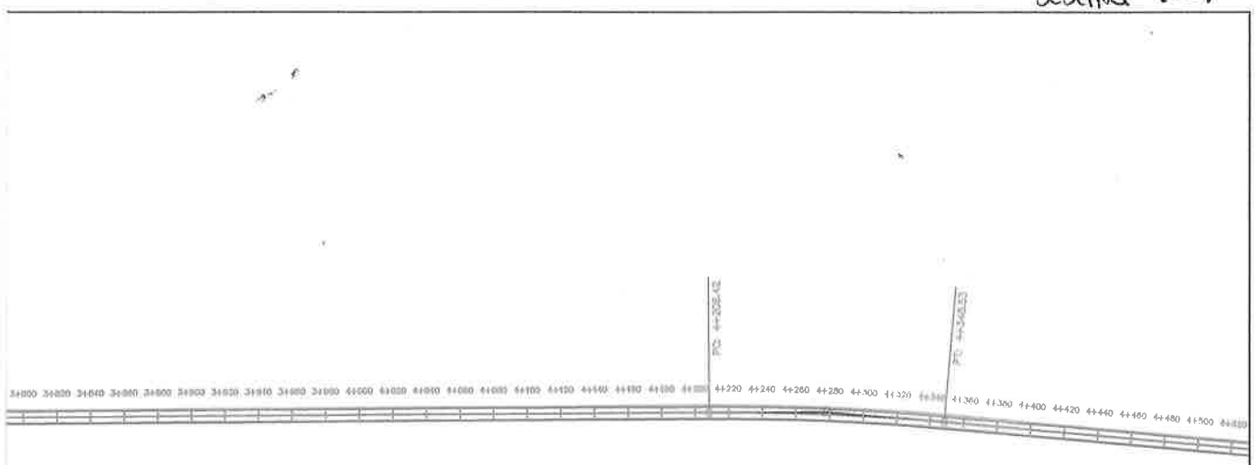

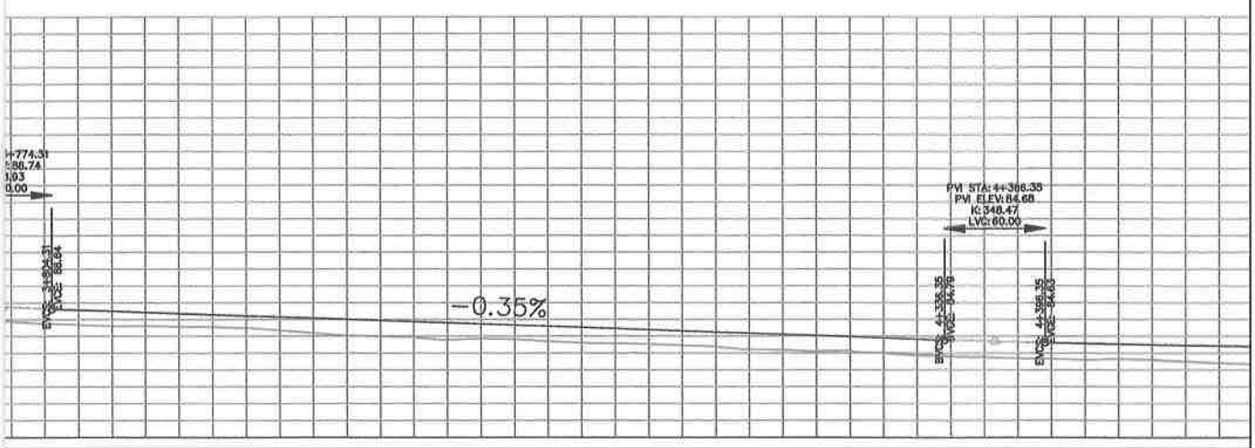

| | | |

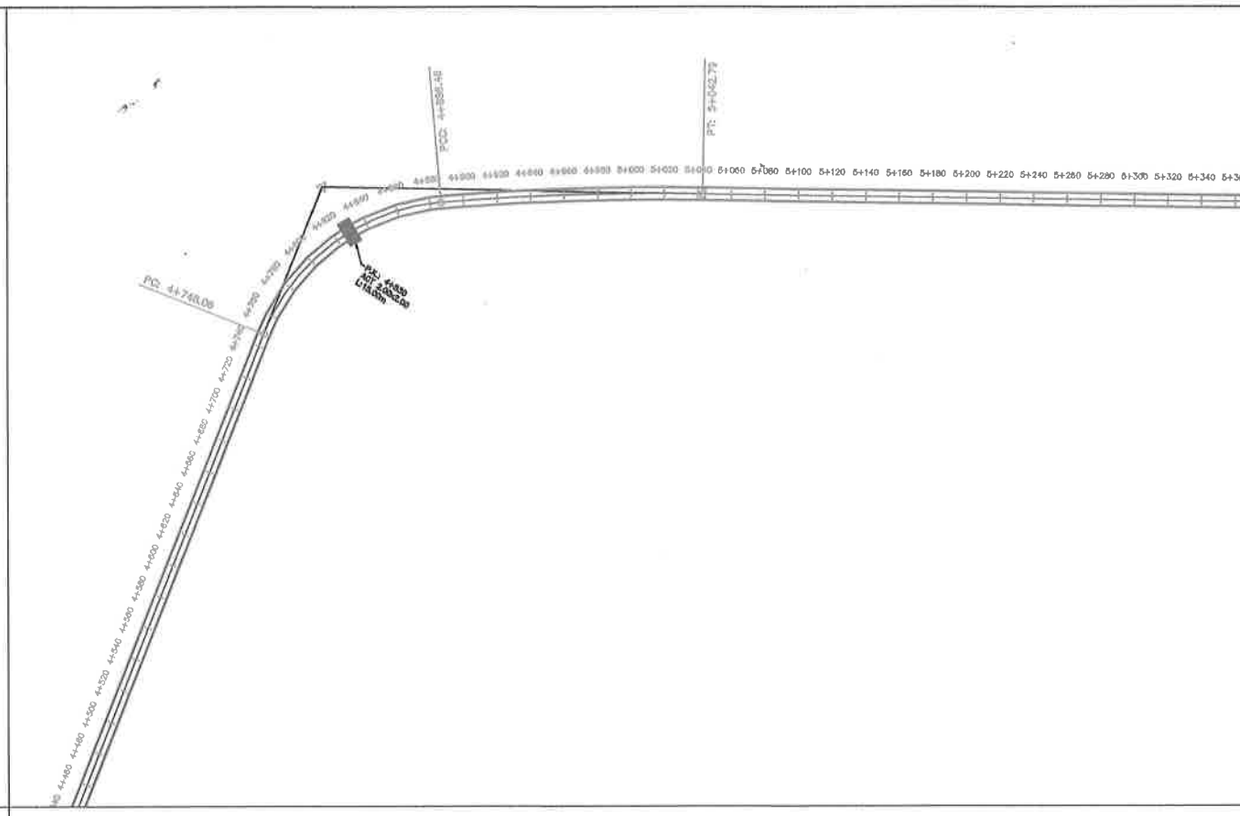

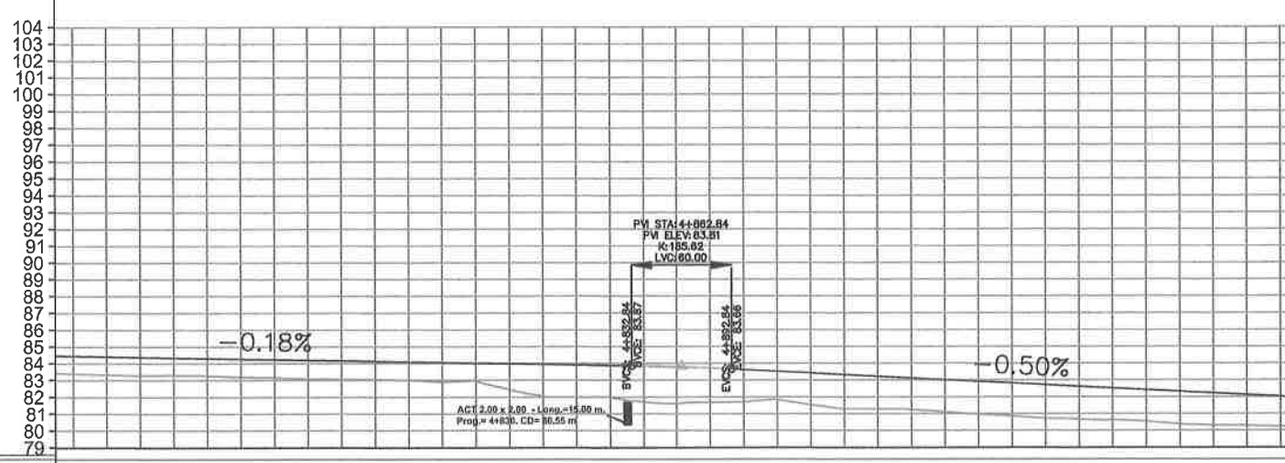

Prog.	Rasante	TN
4+500	84.45	83.38
4+520	84.41	83.33
4+540	84.38	83.28
4+560	84.34	83.29
4+580	84.31	83.26
4+600	84.27	83.18
4+620	84.24	83.16
4+640	84.20	83.08
4+660	84.17	83.07
4+680	84.13	83.05
4+700	84.10	82.99
4+720	84.06	82.89
4+740	84.03	82.94
4+760	83.99	82.45
4+780	83.96	82.02
4+800	83.92	81.99
4+820	83.89	81.97
4+840	83.85	81.71
4+860	83.80	81.61
4+880	83.72	81.67
4+900	83.63	81.70
4+920	83.53	81.84
4+940	83.43	81.54
4+960	83.33	81.29
4+980	83.23	81.29
5+000	83.13	81.24
5+020	83.03	81.12
5+040	82.93	80.94
5+060	82.83	80.86
5+080	82.73	80.71
5+100	82.63	80.66
5+120	82.53	80.63
5+140	82.43	80.54
5+160	82.33	80.37
5+180	82.23	80.31
5+200	82.13	80.29
5+220	82.03	80.22

ROGGIO
BENITO ROGGIO E HIJOS S.A.

MINISTERIO DE OBRAS PÚBLICAS Y COMUNICACIONES

GOBIERNO NACIONAL

Paraguay de la gente

Cincuenta y nueve (59)

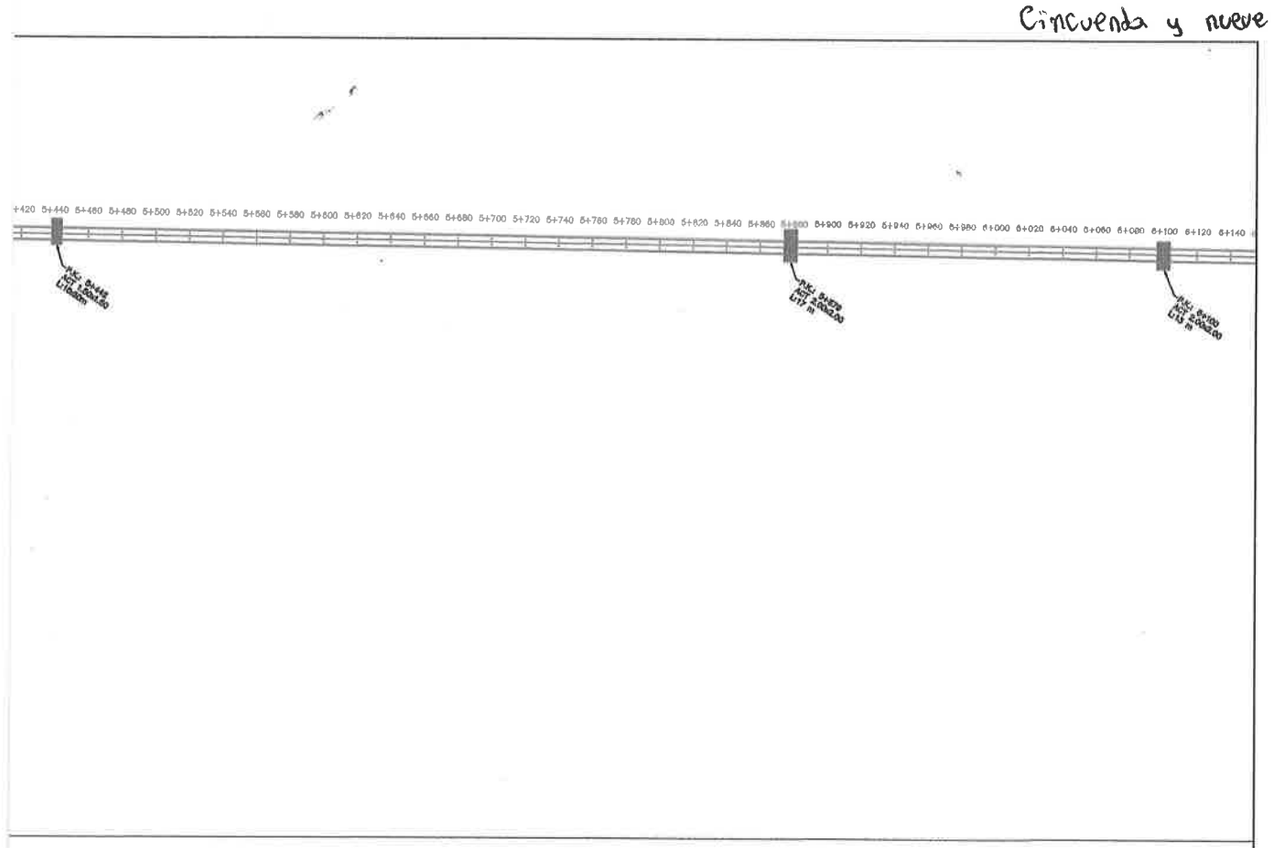

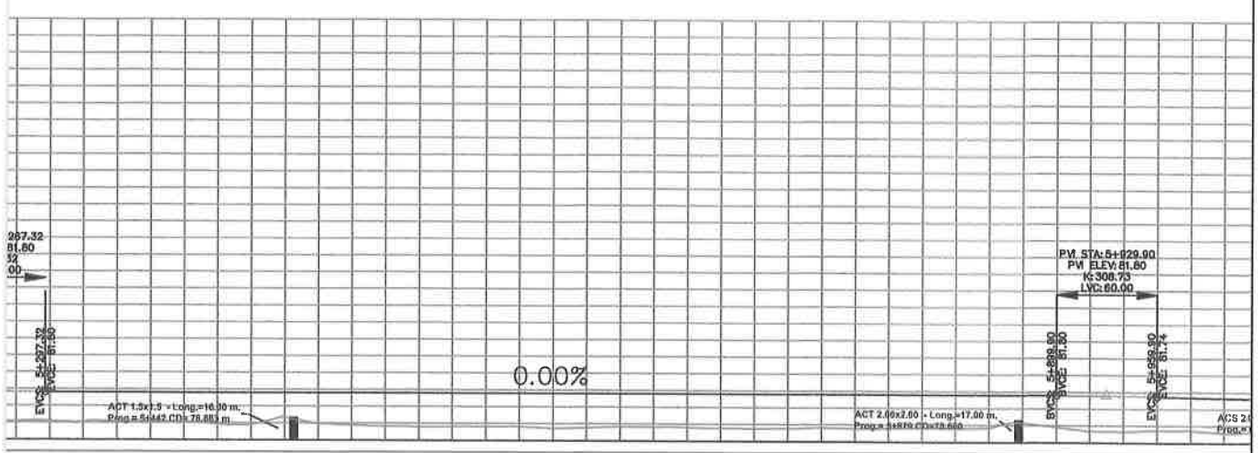

| | | |

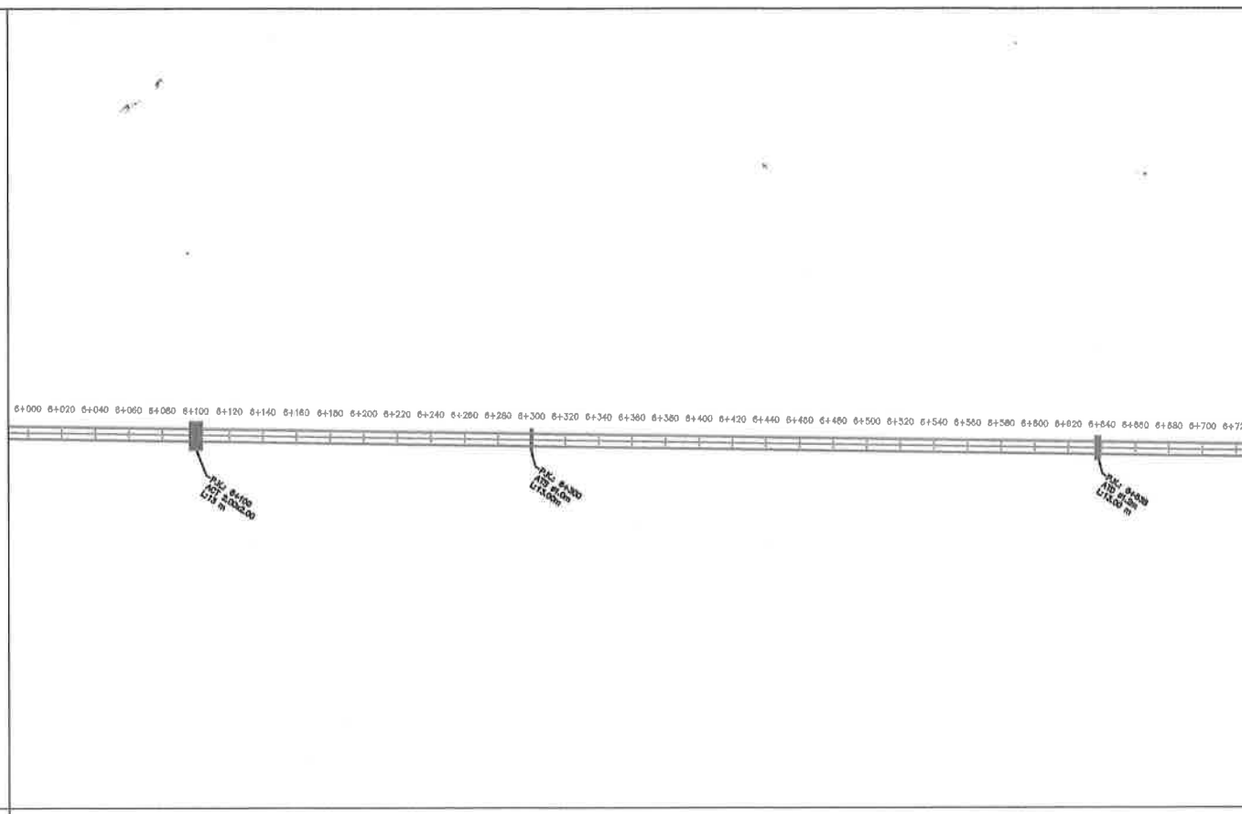

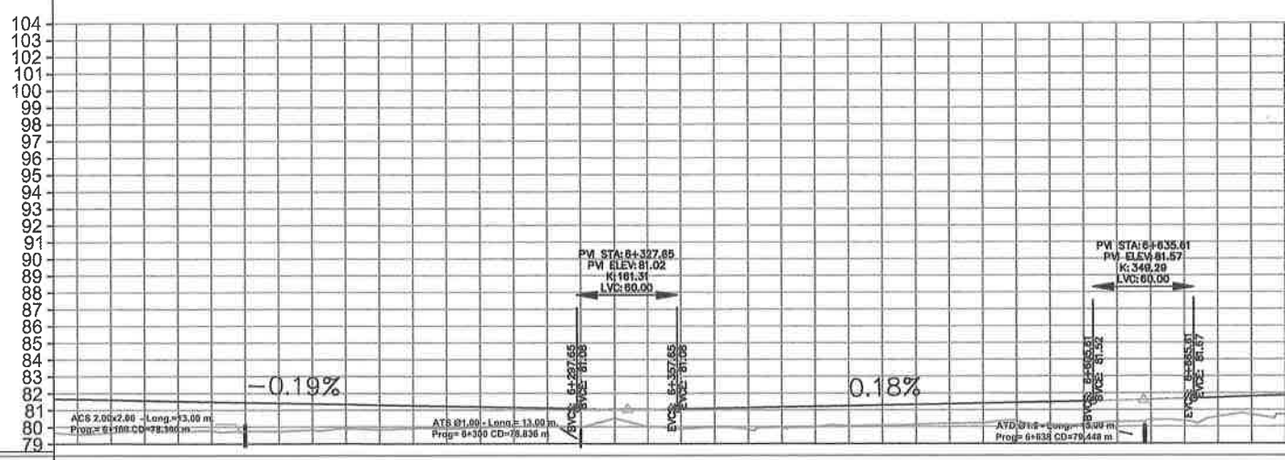

Prog.	Rasante	TN
6+000	81.66	79.57
6+020	81.62	79.66
6+040	81.58	79.81
6+060	81.54	79.73
6+080	81.50	79.75
6+100	81.47	79.74
6+120	81.43	79.74
6+140	81.39	79.81
6+160	81.35	79.91
6+180	81.31	79.83
6+200	81.27	79.91
6+220	81.23	79.90
6+240	81.19	79.96
6+260	81.15	80.02
6+280	81.12	80.01
6+300	81.08	79.98
6+320	81.05	80.50
6+340	81.05	79.99
6+360	81.08	79.87
6+380	81.12	79.96
6+400	81.15	79.84
6+420	81.19	79.96
6+440	81.22	79.99
6+460	81.26	80.05
6+480	81.29	80.09
6+500	81.33	80.13
6+520	81.36	80.19
6+540	81.40	80.22
6+560	81.44	80.34
6+580	81.47	80.11
6+600	81.51	80.11
6+620	81.55	80.29
6+640	81.59	80.40
6+660	81.66	80.36
6+680	81.73	80.60
6+700	81.79	80.71

ROGGIO
BENITO ROGGIO E HIJOS S.A.

MINISTERIO DE OBRAS PÚBLICAS Y COMUNICACIONES

GOBIERNO NACIONAL

Paraguay de la gente

Cincuenta y Ocho (58)

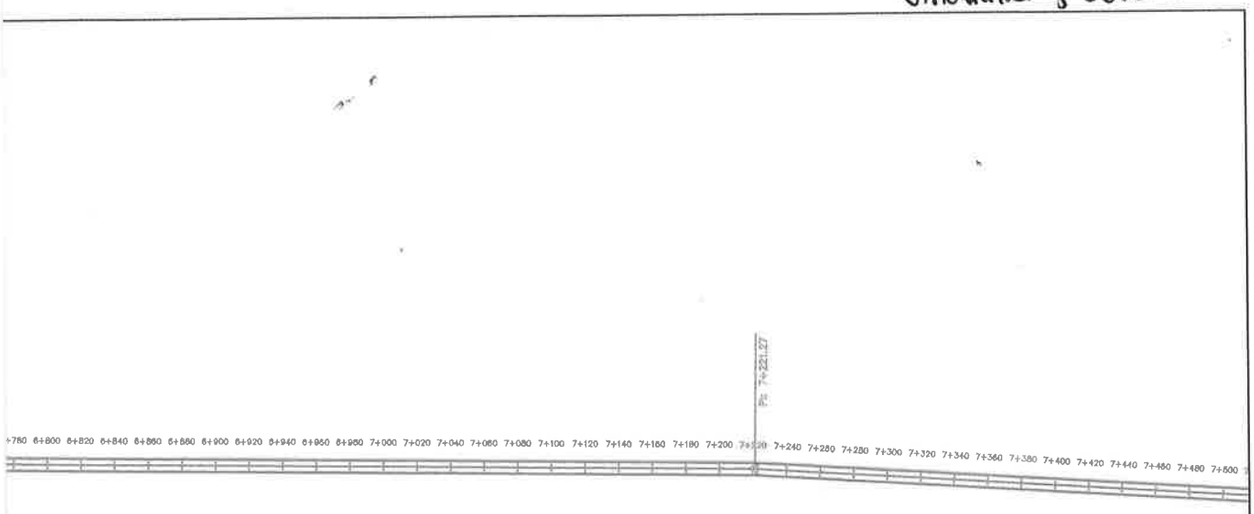

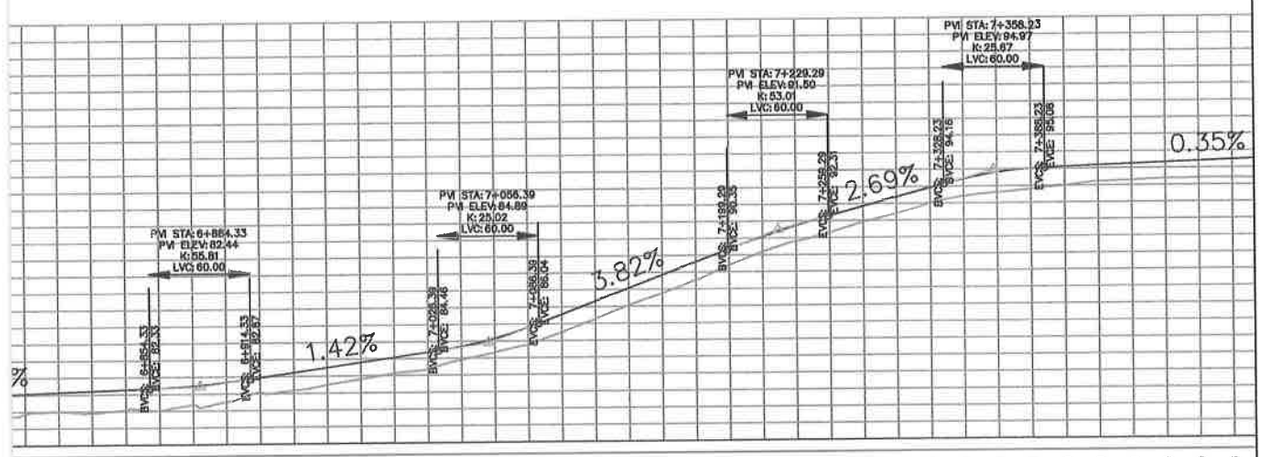

| | | |

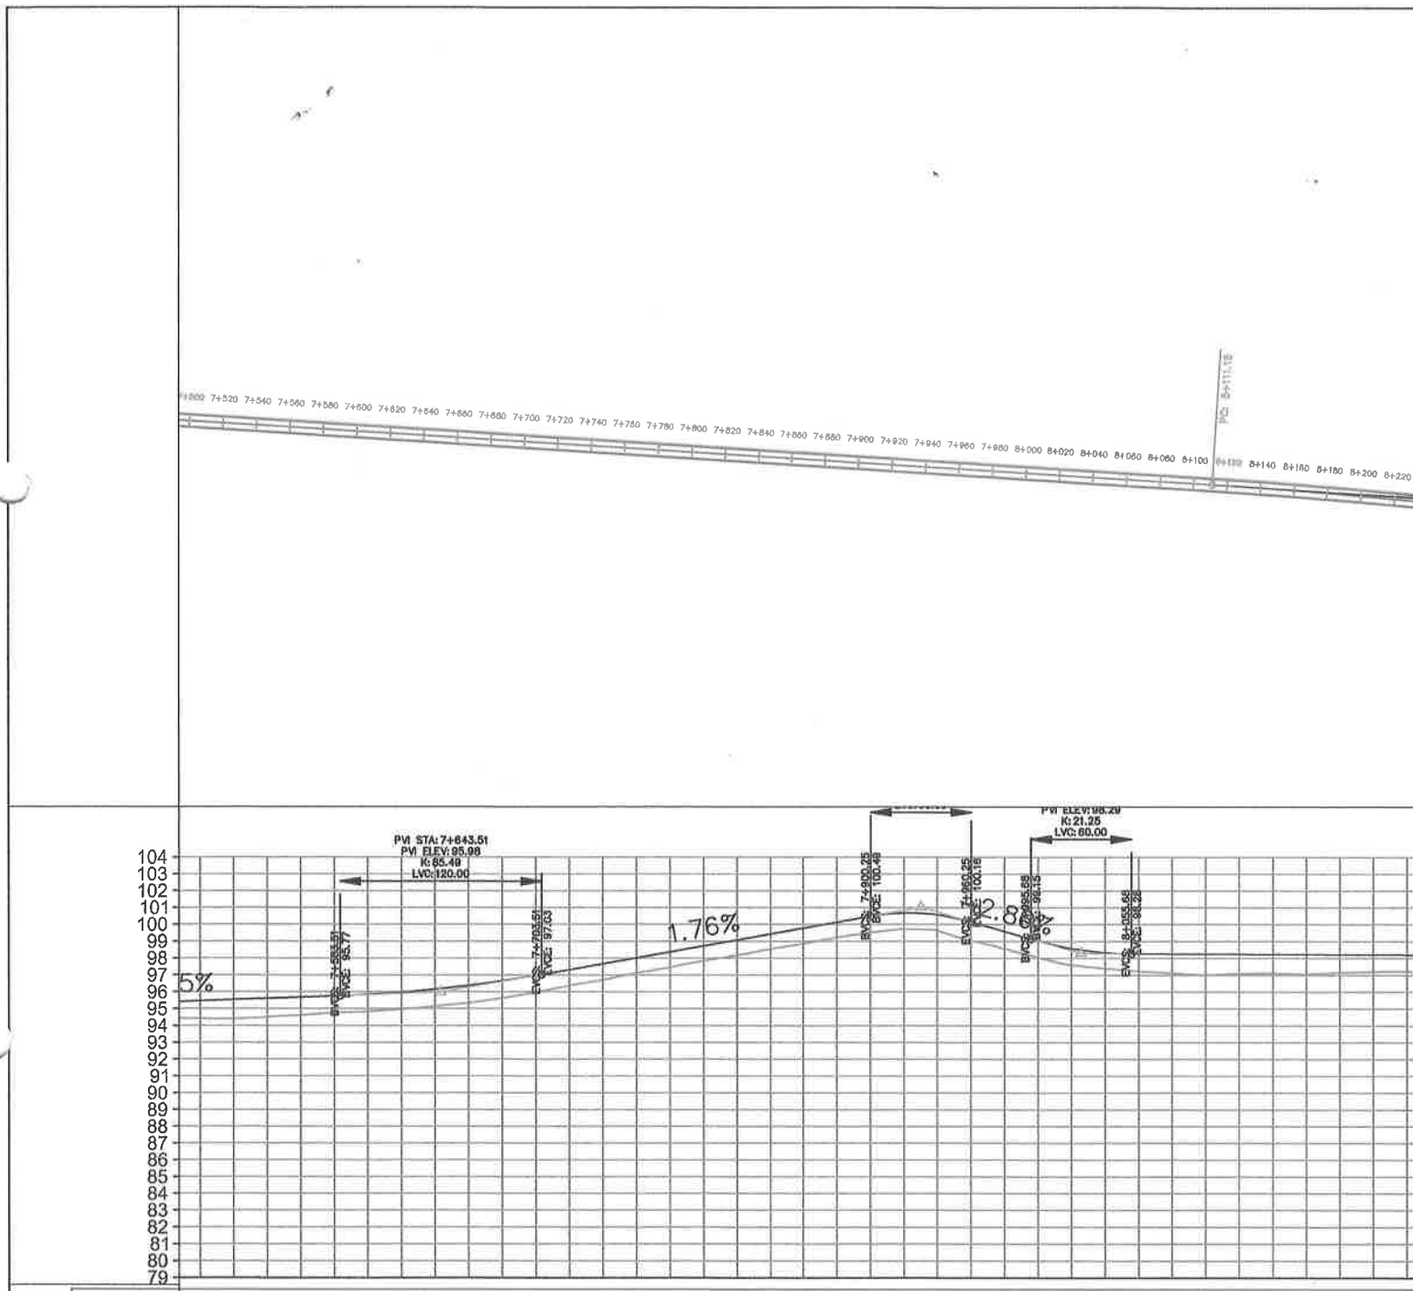

Prog.	Rasante	TN
7+500	95.47	94.41
7+520	95.54	94.39
7+540	95.61	94.50
7+560	95.68	94.60
7+580	95.76	94.74
7+600	95.84	94.83
7+620	95.97	94.96
7+640	96.15	95.13
7+660	96.38	95.34
7+680	96.65	95.61
7+700	96.97	95.96
7+720	97.32	96.35
7+740	97.68	96.70
7+760	98.03	97.11
7+780	98.38	97.45
7+800	98.73	97.83
7+820	99.08	98.16
7+840	99.43	98.53
7+860	99.79	98.84
7+880	100.14	99.23
7+900	100.49	99.51
7+920	100.69	99.73
7+940	100.58	99.63
7+960	100.17	99.04
7+980	99.60	98.56
8+000	99.03	98.02
8+020	98.59	97.59
8+040	98.34	97.38
8+060	98.28	97.22
8+080	98.27	97.11
8+100	98.26	96.99
8+120	98.25	97.07
8+140	98.25	97.10
8+160	98.24	97.05
8+180	98.23	97.15
8+200	98.22	97.20
8+220	98.22	97.22

ROGGIO
BENITO ROGGIO E HIJOS S.A.

MINISTERIO DE OBRAS PÚBLICAS Y COMUNICACIONES

GOBIERNO NACIONAL

Paraguay de la gente

Cincuenta y Siete (57)

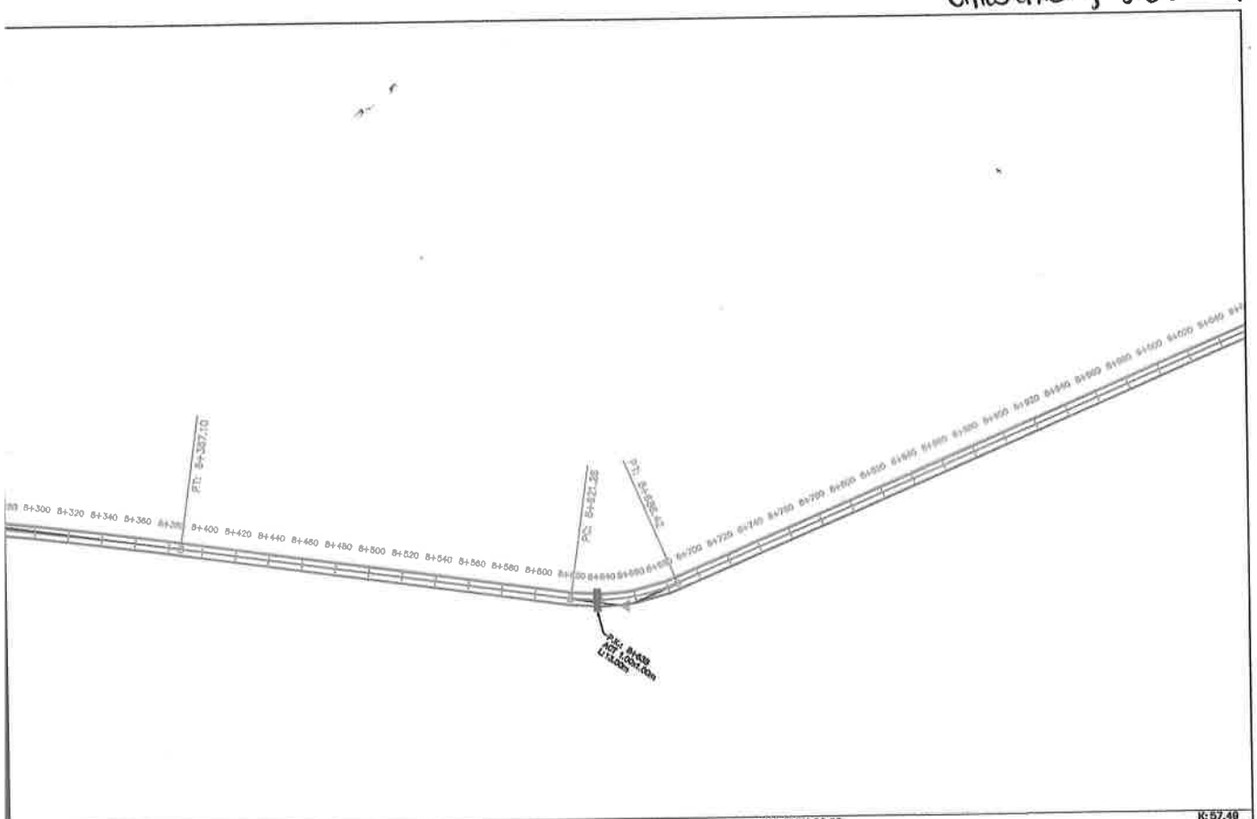

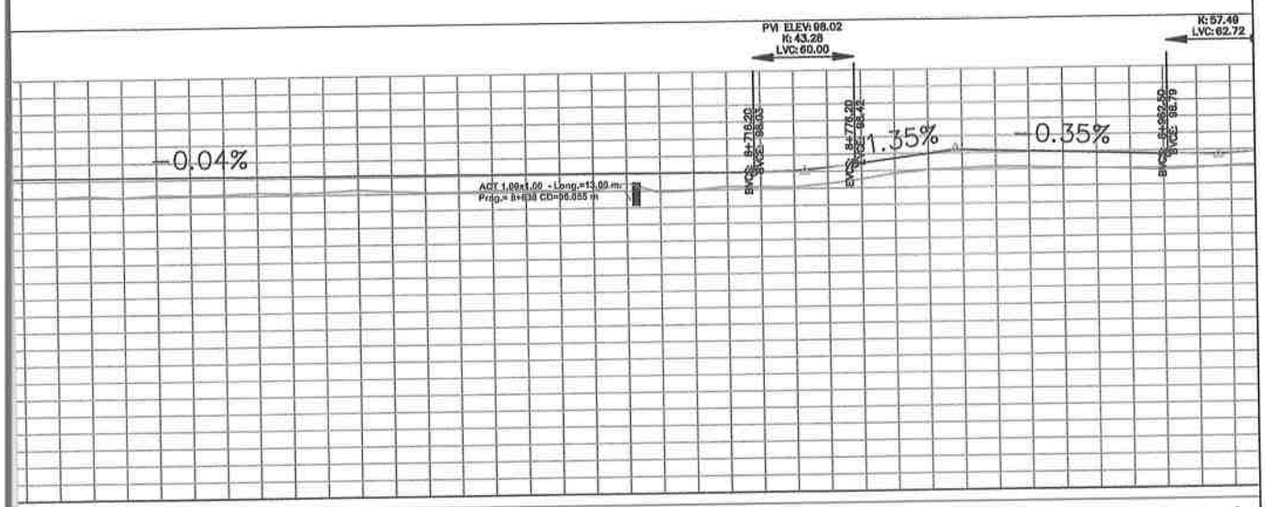

| | | |

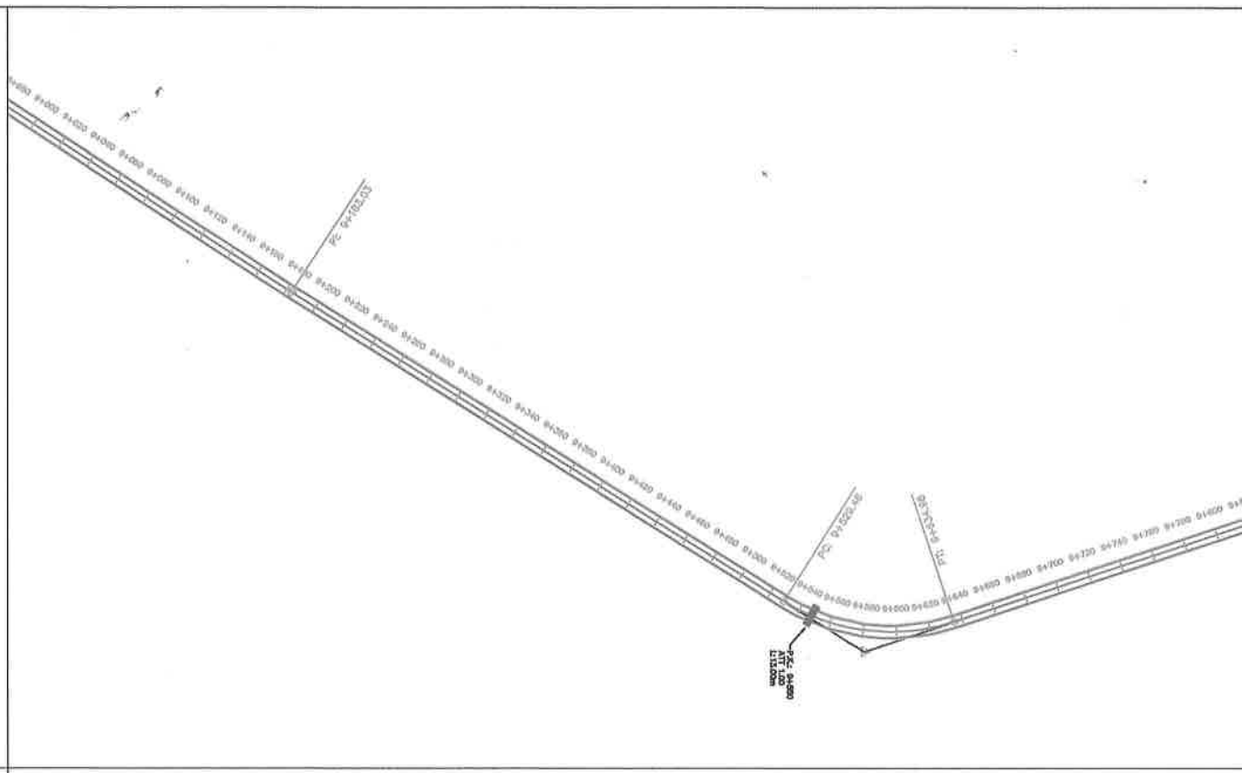

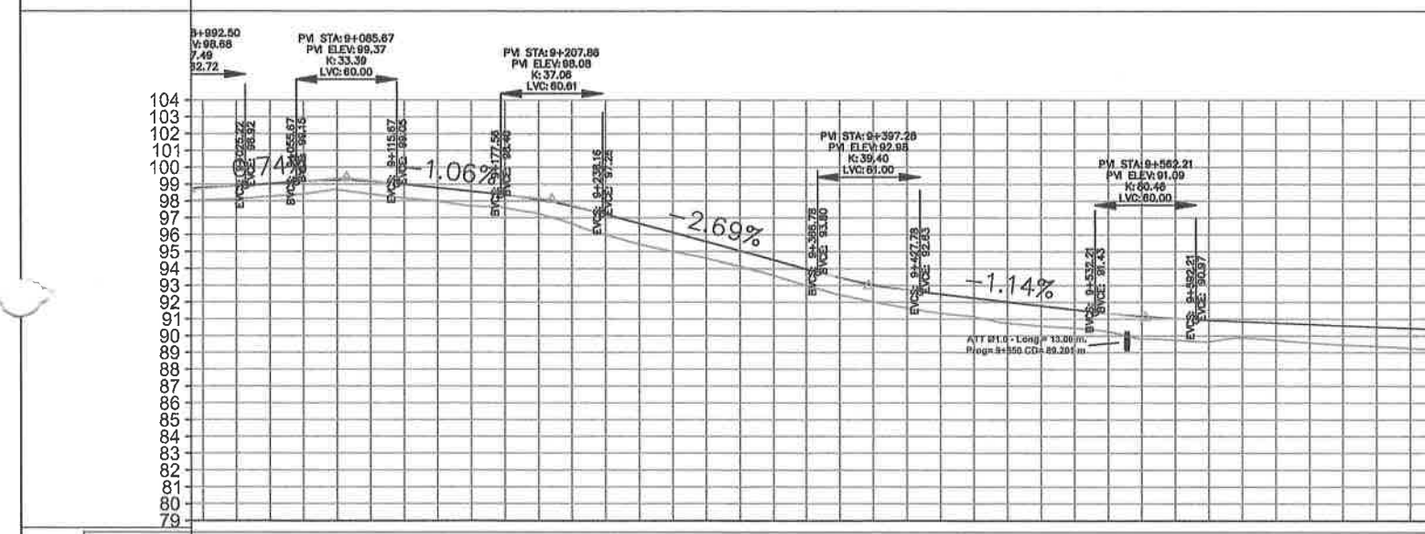

Prog.	Rasante	TN
9+000	98.79	98.05
9+020	98.89	98.12
9+040	99.03	98.28
9+060	99.18	98.40
9+080	99.24	98.65
9+100	99.18	98.40
9+120	99.01	98.16
9+140	98.80	97.99
9+160	98.59	97.70
9+180	98.37	97.60
9+200	98.09	97.25
9+220	97.71	96.65
9+240	97.21	96.00
9+260	96.67	95.44
9+280	96.14	95.00
9+300	95.60	94.61
9+320	95.06	94.12
9+340	94.52	93.57
9+360	93.98	93.00
9+380	93.47	92.43
9+400	93.04	92.03
9+420	92.73	91.65
9+440	92.49	91.34
9+460	92.26	91.13
9+480	92.03	90.75
9+500	91.80	90.57
9+520	91.57	90.45
9+540	91.35	90.25
9+560	91.16	89.81
9+580	91.03	89.73
9+600	90.94	89.64
9+620	90.86	89.89
9+640	90.78	89.74
9+660	90.70	89.57
9+680	90.62	89.46
9+700	90.54	89.37
9+720	90.46	89.25

ROGGIO
BENITO ROGGIO E HIJOS S.A.

MINISTERIO DE OBRAS PÚBLICAS Y COMUNICACIONES

GOBIERNO NACIONAL

Paraguay de la gente

Cincuenta y Seis (56)

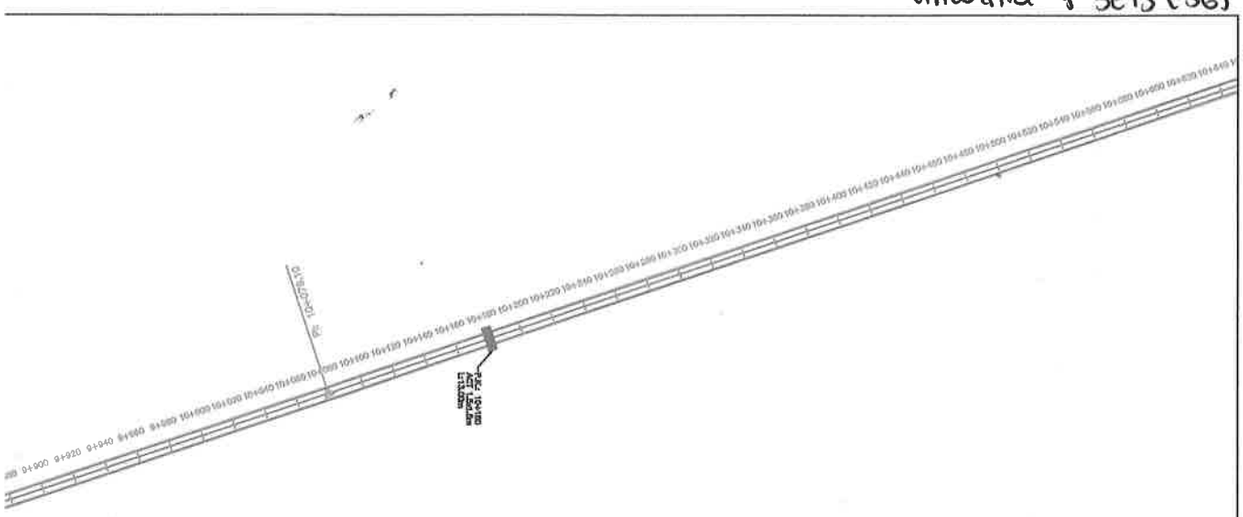

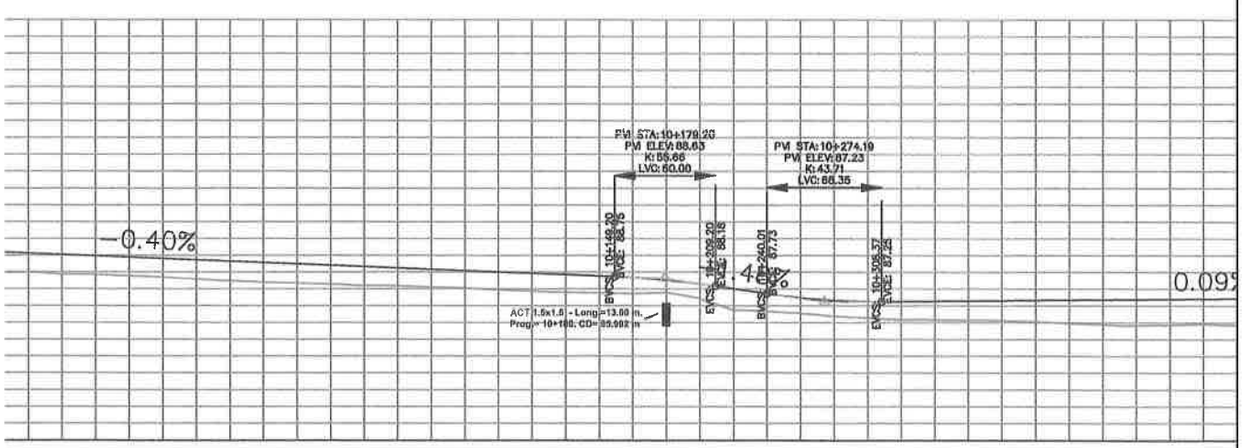

| | | |

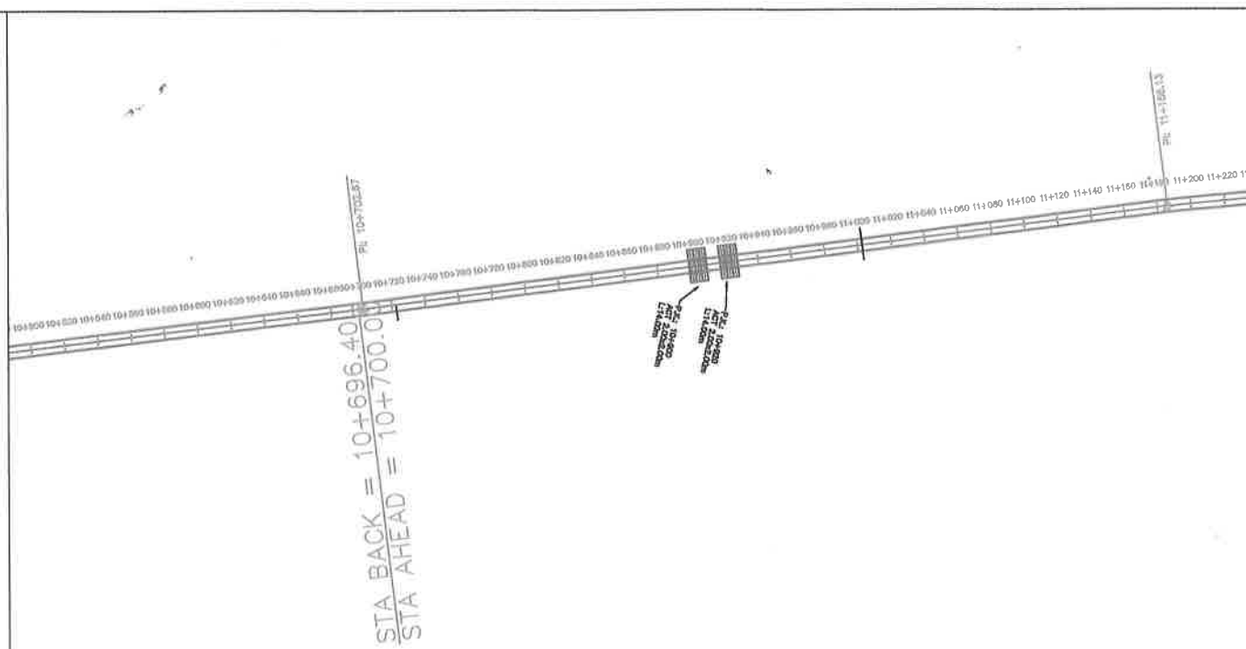

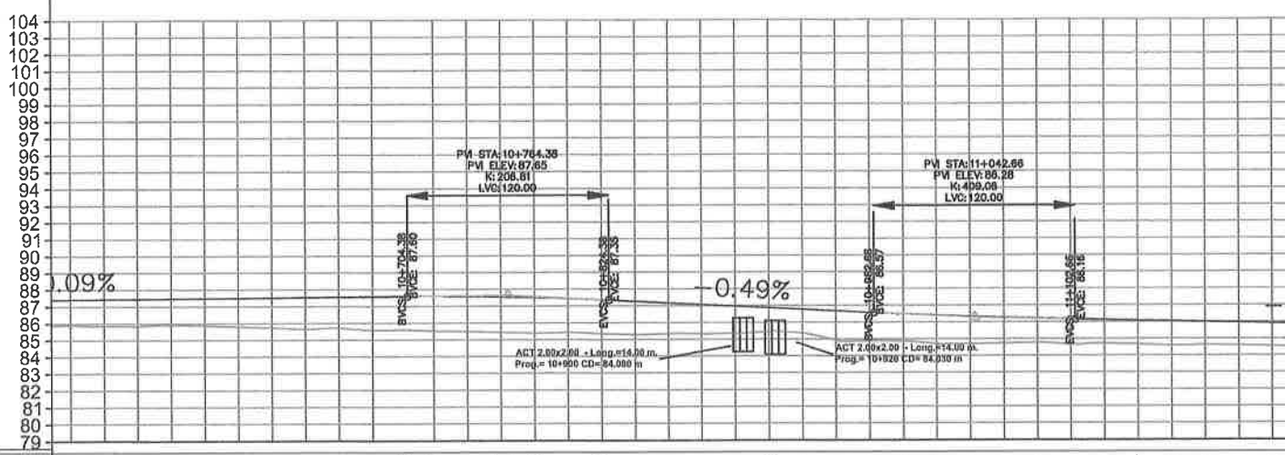

Prog.	Rasante	TN
10+500	87.42	85.90
10+520	87.44	85.84
10+540	87.46	85.83
10+560	87.47	85.89
10+580	87.49	85.87
10+600	87.51	85.79
10+620	87.53	85.73
10+640	87.54	85.63
10+660	87.56	85.71
10+680	87.58	85.56
10+700	87.59	85.58
10+720	87.60	85.52
10+740	87.60	85.48
10+760	87.57	85.43
10+780	87.52	85.38
10+800	87.46	85.43
10+820	87.37	85.34
10+840	87.27	85.28
10+860	87.18	85.33
10+880	87.08	85.32
10+900	86.98	85.34
10+920	86.88	85.45
10+940	86.78	85.36
10+960	86.68	84.92
10+980	86.58	84.89
11+000	86.49	84.85
11+020	86.40	84.70
11+040	86.33	84.69
11+060	86.26	84.73
11+080	86.21	84.76
11+100	86.16	84.65
11+120	86.12	84.69
11+140	86.08	84.64
11+160	86.04	84.57
11+180	86.00	84.63
11+200	85.96	84.59
11+220	85.92	84.53

ROGGIO
BENITO ROGGIO E HIJOS S.A.

MINISTERIO DE OBRAS PÚBLICAS Y COMUNICACIONES

GOBIERNO NACIONAL

Paraguay de la gente

Cincuenta y Cinco (55)

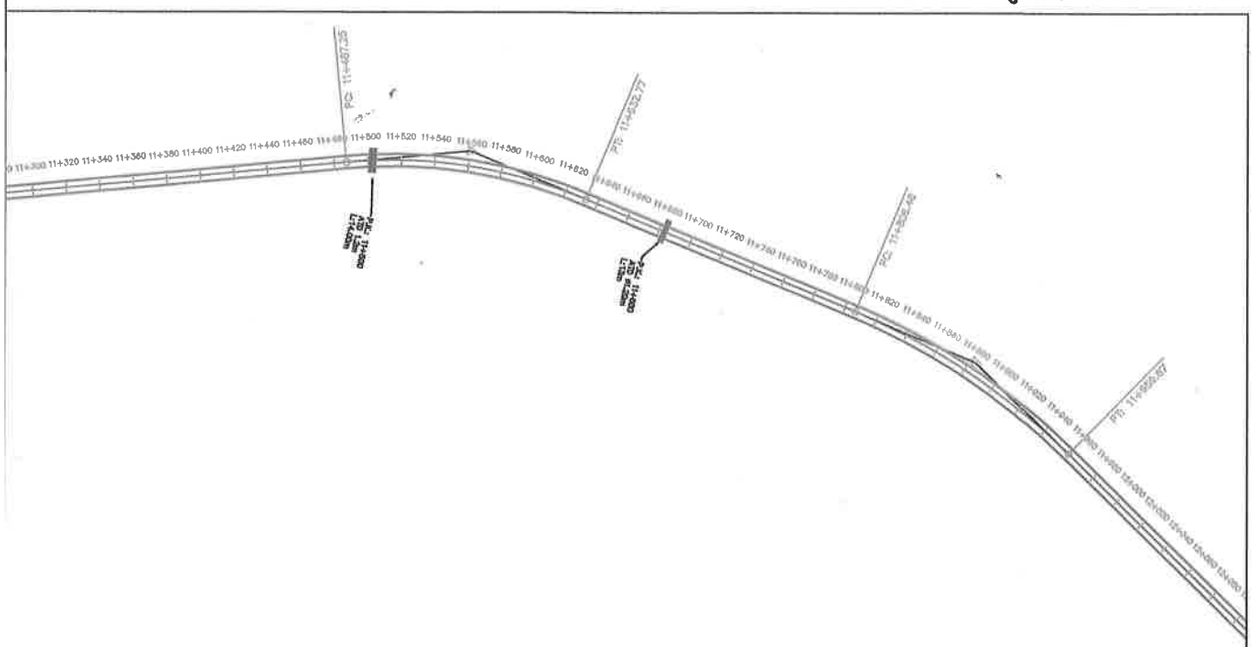

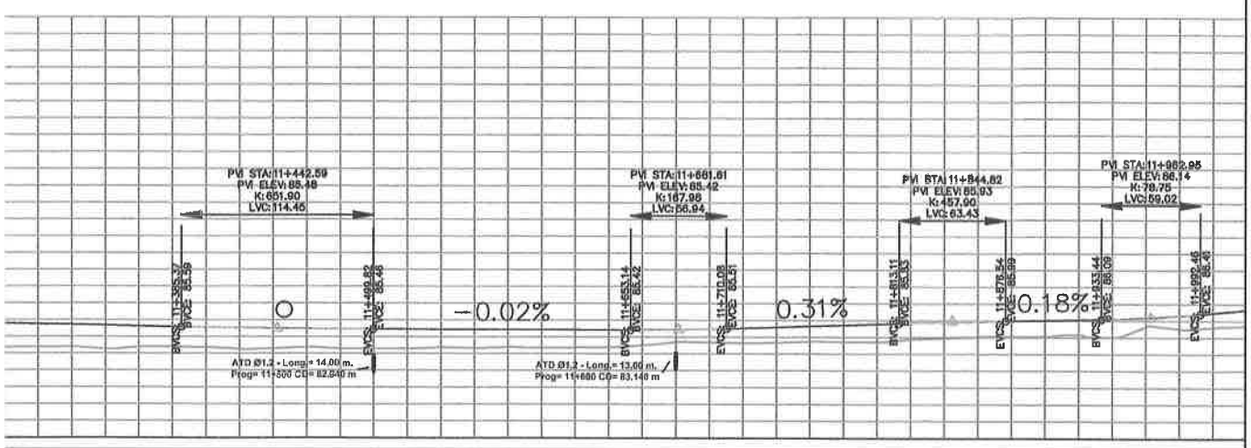

| | | |

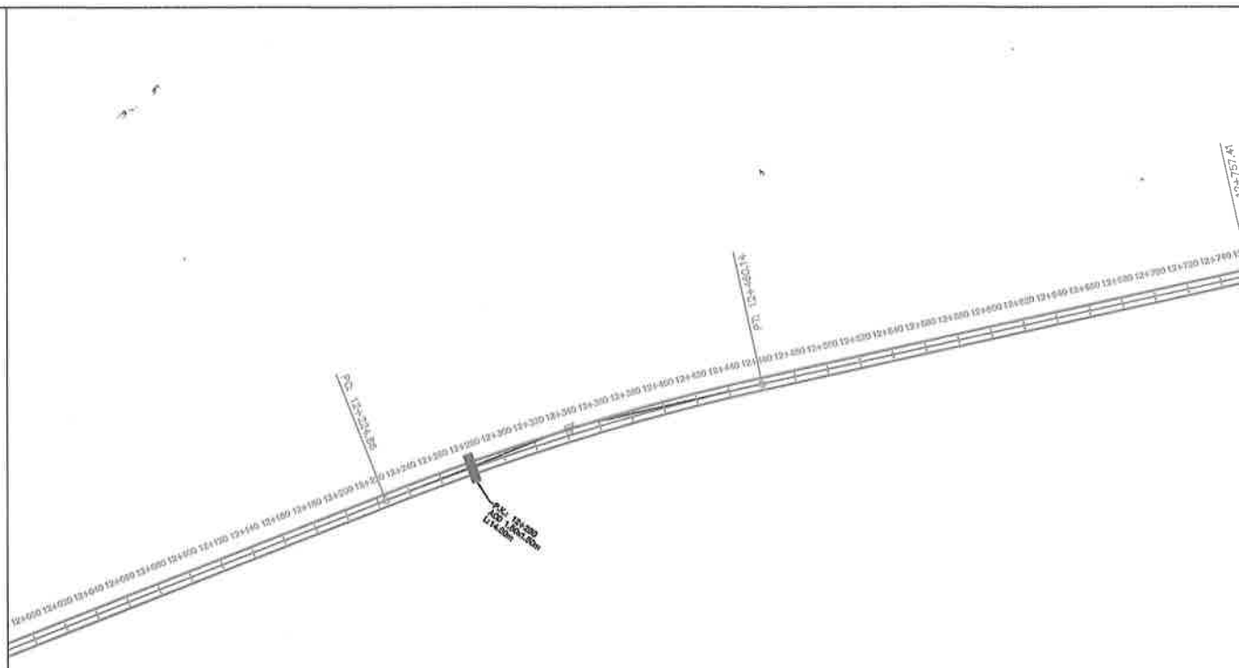

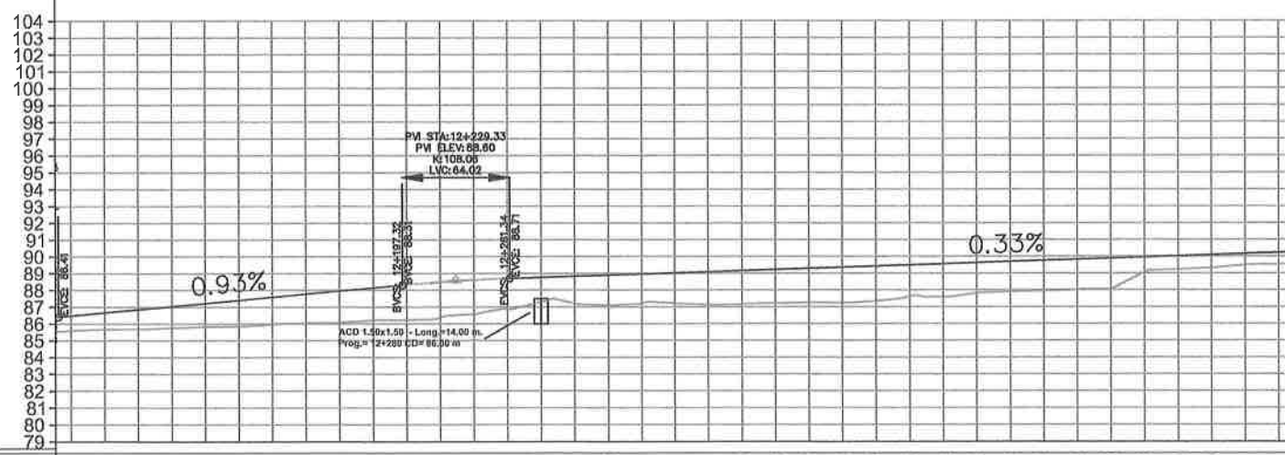

Prog.	Rasante	TN
12+000	86.48	85.59
12+020	86.67	85.67
12+040	86.85	85.68
12+060	87.04	85.75
12+080	87.22	85.81
12+100	87.41	85.83
12+120	87.59	85.96
12+140	87.78	86.05
12+160	87.96	86.07
12+180	88.15	86.20
12+200	88.33	86.21
12+220	88.49	86.36
12+240	88.62	86.56
12+260	88.71	86.87
12+280	88.77	87.28
12+300	88.84	87.21
12+320	88.91	87.09
12+340	88.97	87.20
12+360	89.04	87.20
12+380	89.11	87.12
12+400	89.17	87.16
12+420	89.24	87.21
12+440	89.31	87.25
12+460	89.37	87.24
12+480	89.44	87.33
12+500	89.51	87.60
12+520	89.57	87.59
12+540	89.64	87.80
12+560	89.71	87.89
12+580	89.77	87.94
12+600	89.84	88.01
12+620	89.91	88.05
12+640	89.97	89.04
12+660	90.04	89.22
12+680	90.10	89.31
12+700	90.17	89.48
12+720	90.24	89.53

ROGGIO
BENITO ROGGIO E HIJOS S.A.

MINISTERIO DE OBRAS PÚBLICAS Y COMUNICACIONES

GOBIERNO NACIONAL

Paraguay de la gente

Cincuenta y Cuatro (54)

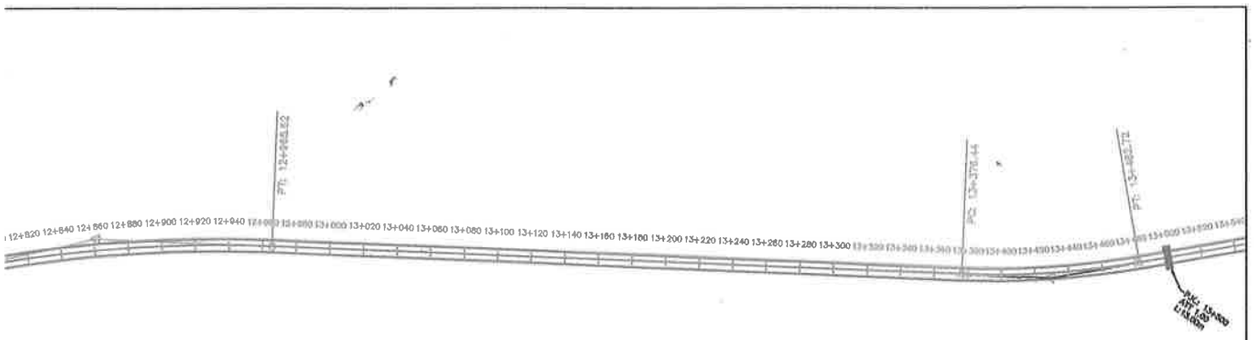

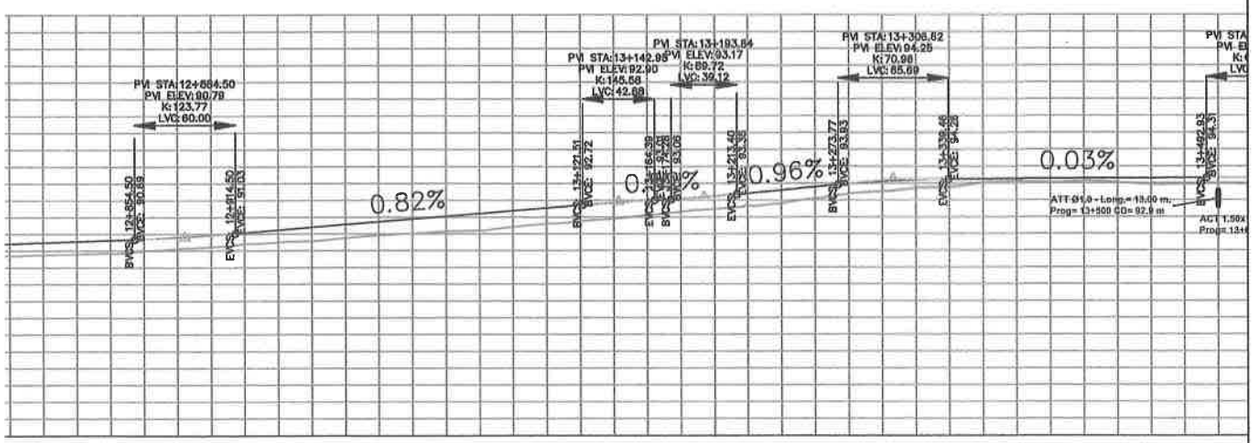

| | | |

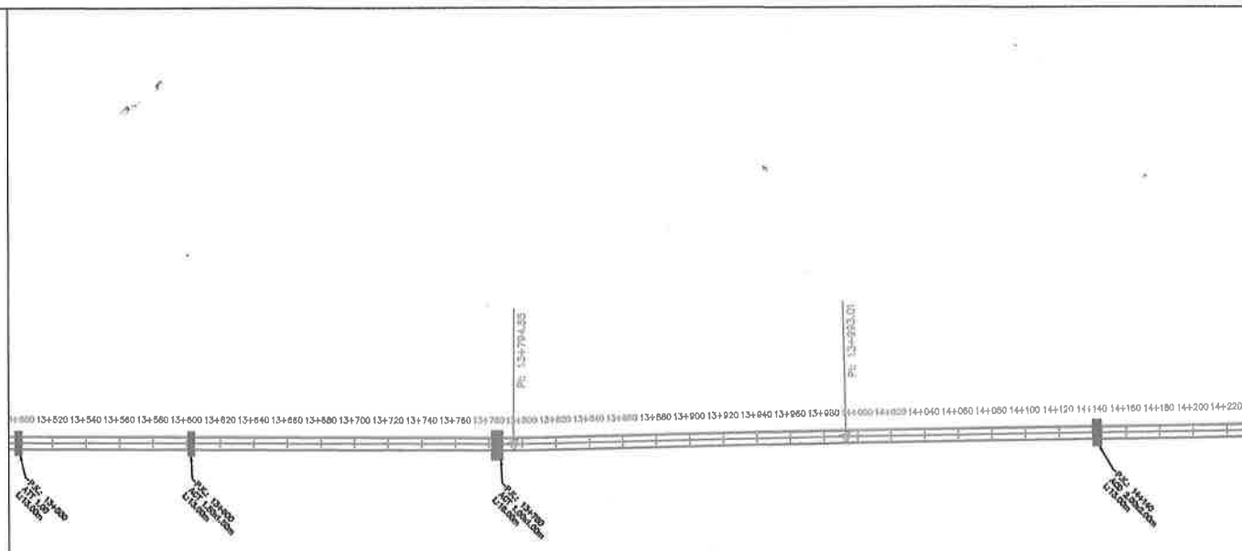

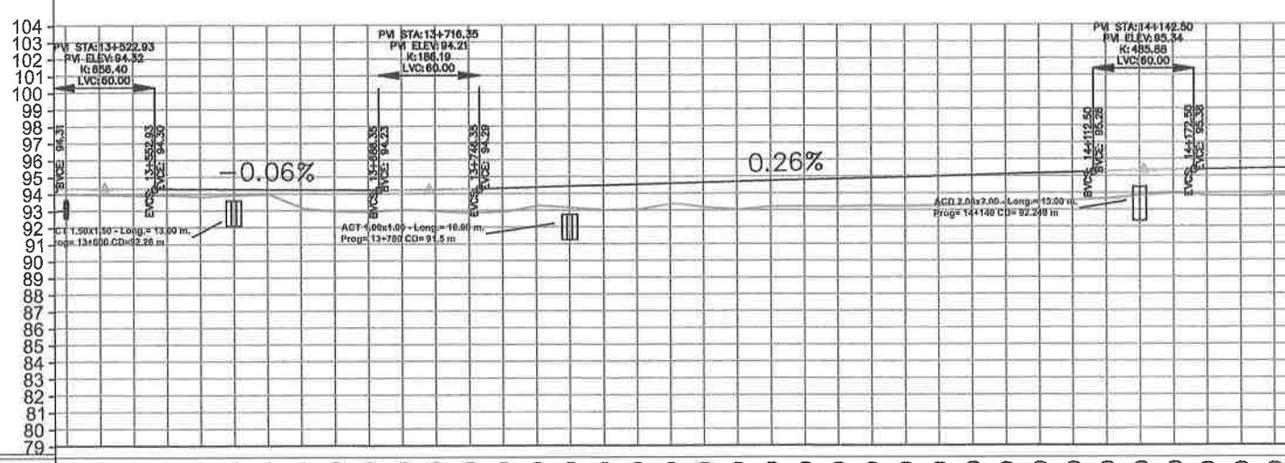

Prog.	13+500	13+520	13+540	13+560	13+580	13+600	13+620	13+640	13+660	13+680	13+700	13+720	13+740	13+760	13+780	13+800	13+820	13+840	13+860	13+880	13+900	13+920	13+940	13+960	13+980	14+000	14+020	14+040	14+060	14+080	14+100	14+120	14+140	14+160	14+180	14+200	14+220
Rasante	94.31	94.31	94.31	94.30	94.29	94.28	94.26	94.25	94.24	94.23	94.22	94.24	94.27	94.32	94.38	94.43	94.48	94.54	94.59	94.64	94.69	94.75	94.80	94.85	94.91	94.96	95.01	95.06	95.12	95.17	95.22	95.28	95.32	95.36	95.39	95.42	95.45
TN	93.96	93.93	93.87	93.89	93.81	93.88	93.94	93.20	92.94	92.90	93.03	92.95	92.84	92.90	93.25	93.16	93.02	93.05	93.35	93.18	93.05	93.19	93.21	93.20	93.23	93.21	93.25	93.29	93.37	93.49	93.56	93.64	93.81	93.94	93.83	93.80	93.82

ROGGIO
BENITO ROGGIO E HIJOS S.A.

MINISTERIO DE OBRAS PÚBLICAS Y COMUNICACIONES

GOBIERNO NACIONAL

Paraguay de la gente

Cincuenta y tres (53)

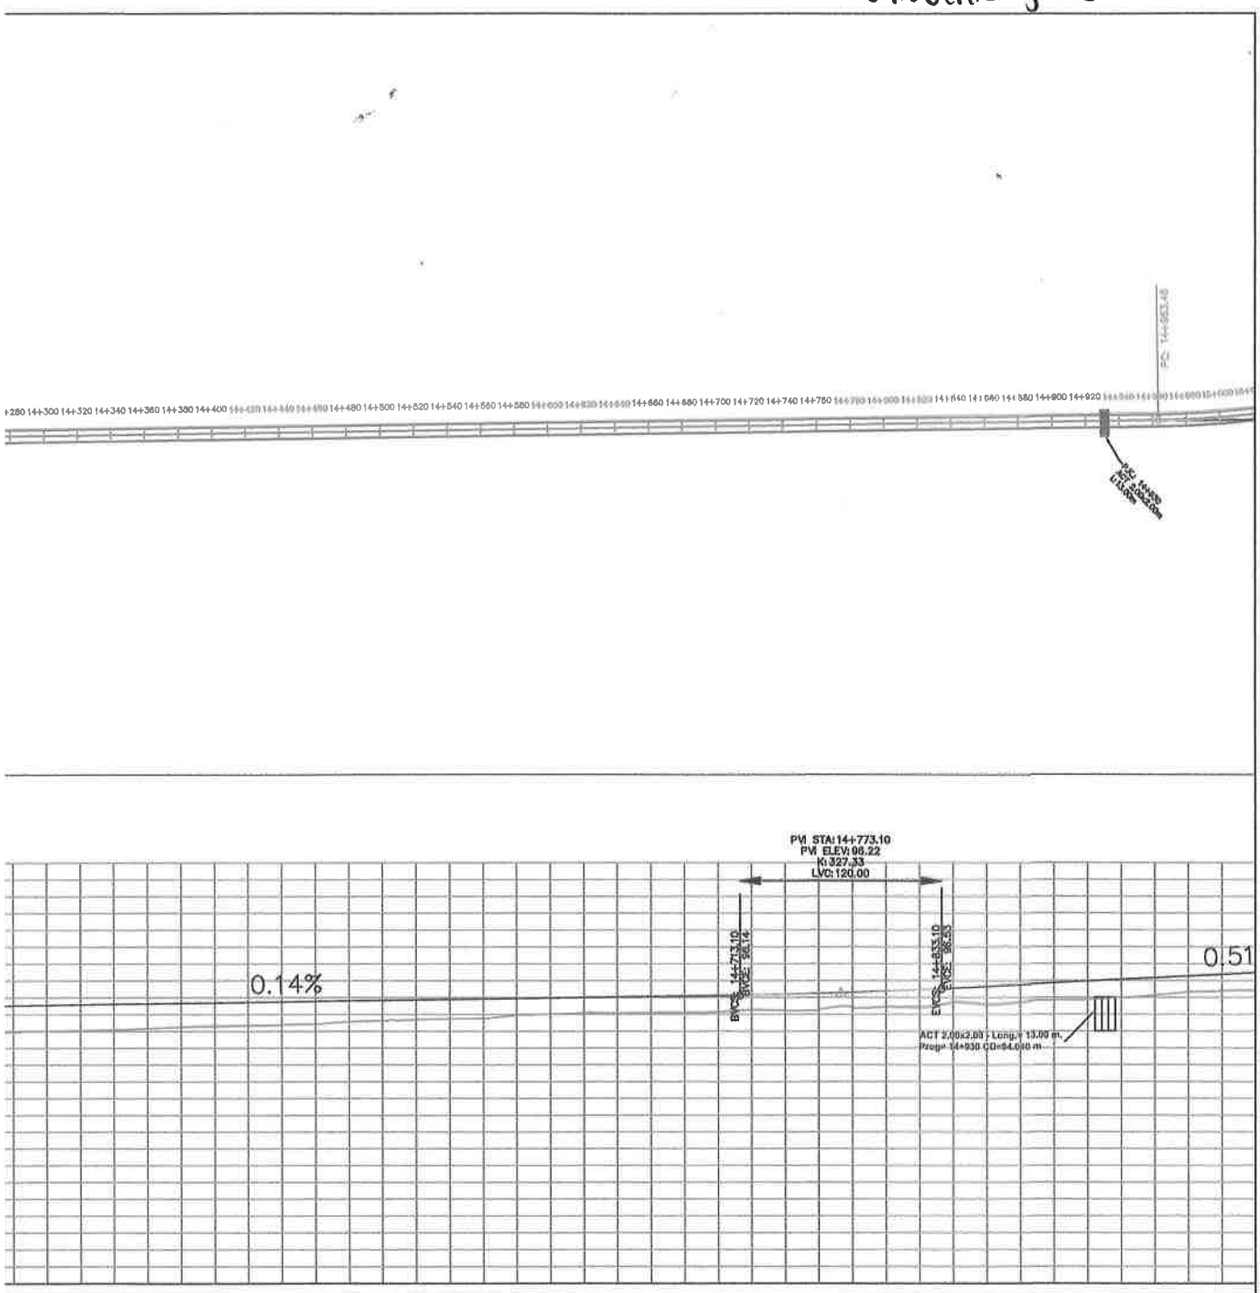

Estaca	Cota del terreno	Cota de rasante
14+280	95.53	93.95
14+300	95.56	94.00
14+320	95.59	94.04
14+340	95.61	94.09
14+360	95.64	94.15
14+380	95.67	94.24
14+400	95.70	94.28
14+420	95.73	94.32
14+440	95.76	94.36
14+460	95.78	94.42
14+480	95.81	94.56
14+500	95.84	94.61
14+520	95.87	94.68
14+540	95.90	94.73
14+560	95.92	94.75
14+580	95.95	94.94
14+600	95.98	95.01
14+620	96.01	95.08
14+640	96.04	95.06
14+660	96.07	95.08
14+680	96.09	95.08
14+700	96.12	95.13
14+720	96.15	95.25
14+740	96.19	95.21
14+760	96.24	95.27
14+780	96.30	95.39
14+800	96.38	95.41
14+820	96.47	95.39
14+840	96.56	95.66
14+860	96.67	95.54
14+880	96.77	95.67
14+900	96.87	95.83
14+920	96.97	95.85
14+940	97.07	96.00
14+960	97.17	96.12
14+980	97.28	96.30
15+000	97.38	96.36

ADO MOPC N° 188/2019 - LICITACIÓN PÚBLICA NACIONAL, OBRAS
E PAVIMENTACIÓN TIPO ASFÁLTICO DE TRAMOS DE CAMINOS
:INALES EN LOS DEPARTAMENTOS DE SAN PEDRO, CANINDEYÚ,
:AAZAPÁ, PARAGUARÍ Y ÑEEMBUCÚ. CONTRATO SG 118/2020
LOTE 1: SAN PEDRO - PIRI PUCU

PLANIALTIMETRIA
13+500 a 15+000

ESCALA:
H: 1/4000
V: 1/400

LÁMINA Nº:
DG–10

MAPA DEL PARAGUAY