MUNICIPALIDAD DE PILAR

"Pilar, Ciudad de Progreso y Oportunidades"

MEMORANDUM

A: Sr. Andersson Iván Rojas, **Director de Unidad Operacional de Contrataciones**

De: Ing. Desiderio López, **Fiscalización de Obras.**

Fecha: 18/10/2022

Objeto: Remitir Plano conforme a Obra Adoquinado calle Padre Sante Tessei (San Vicente)

Me dirijo a Ud. con el fin de saludarle y al mismo tiempo informar que en compañía de la secretaria de planificación y obras nos constituimos a la calle Padre Sante Tessei con el fin de realizar la verificación final del tramo.

Cumplimos en remitir el plano conforme a obra modificado y ejecutado del siguiente: LICITACIÓN POR CONCURSO DE OFERTAS Nº 05/2022 (LCO) I.D. Nº: 414.470, CONSTRUCCIÓN DE ADOQUINADOS EN DISTINTOS BARRIOS DE LA CIUDAD DE PILAR – CONTRATO Nº 30/2022, LOTE Nº 3 "CONSTRUCCIÓN DE ADOQUINADO CALLE PADRE SANTE TESSEI".

Sin otro particular, me despido.

.....

Ing. Desiderio López

Fiscalizador de Obras de la Municipalidad de Pilar

MUNICIPALIDAD DE PILAR
UNIDAD OPERATIVA DE CONTRATACIONES
Andersson Iván Rojas
Director de U.O.C
Municipalidad de Pilar

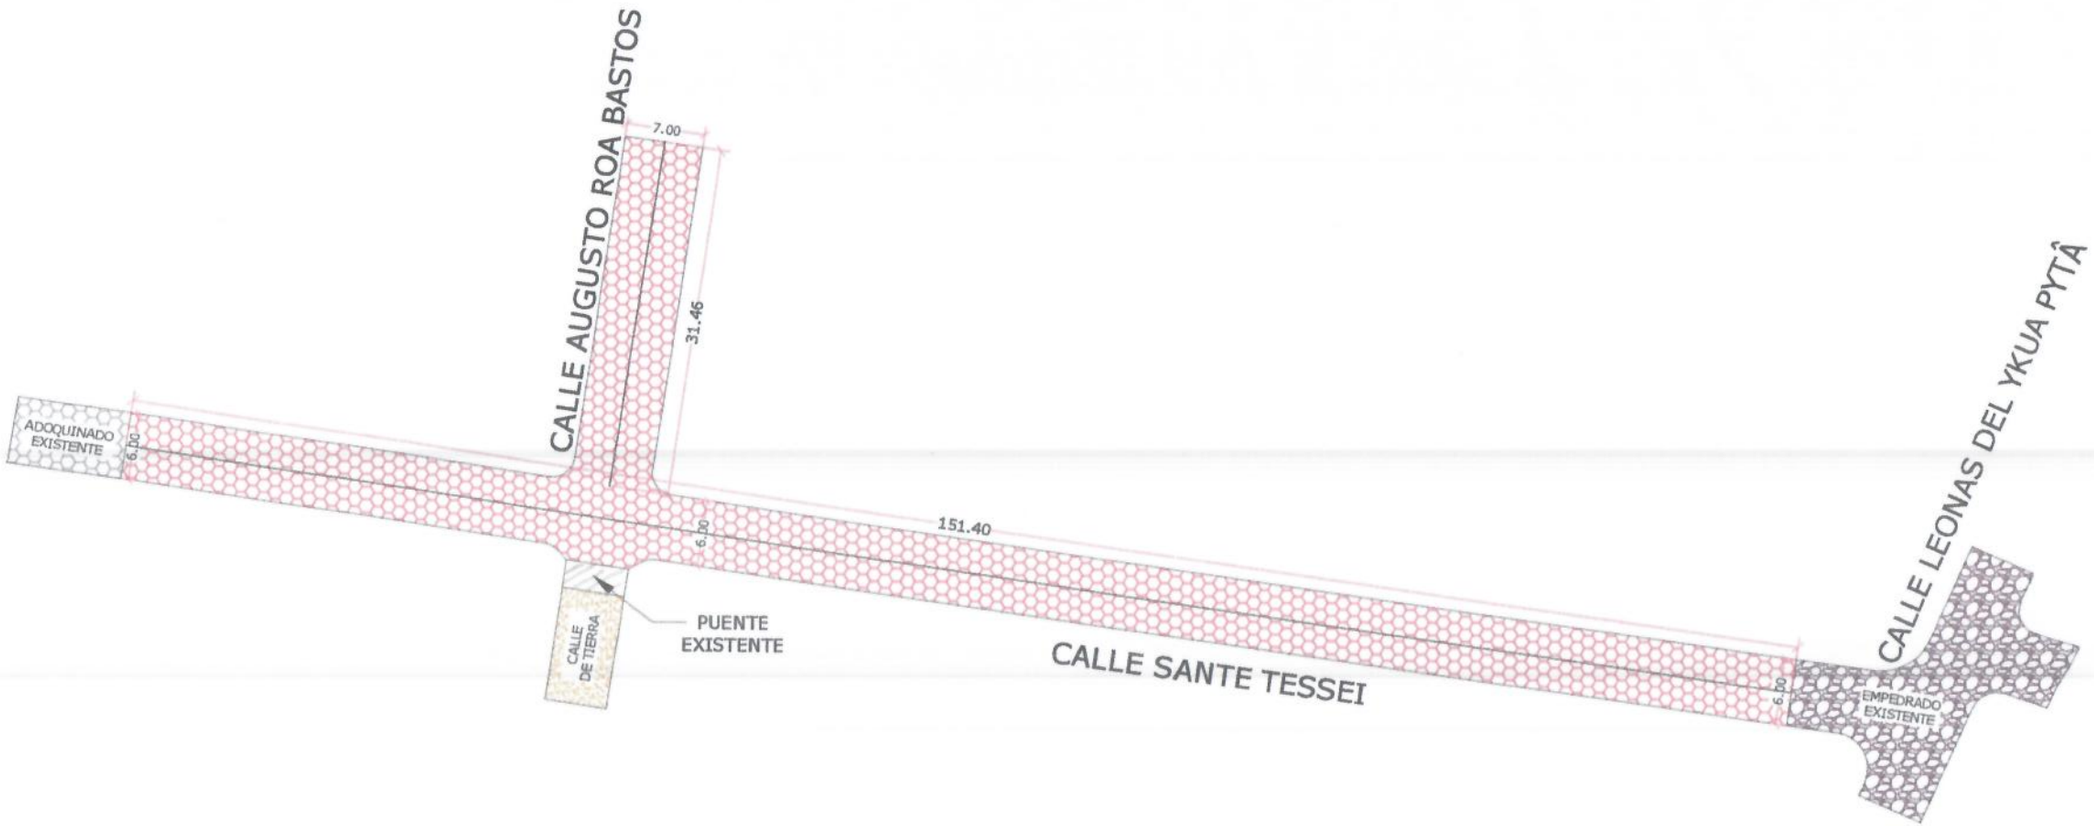

MUNICIPALIDAD DE PILAR

SECRETARÍA DE PLANIFICACIÓN Y OBRAS

PROYECTO DE ADOQUINADO DE LA CALLE PADRE TESSEI Y AUGUSTO ROA BASTOS SANTE TESSEI: 151,40 ML AUGUSTO ROA BASTOS: 31,46 ML	
BARRIO: SAN VICENTE	PLANIFICACIÓN Y OBRAS

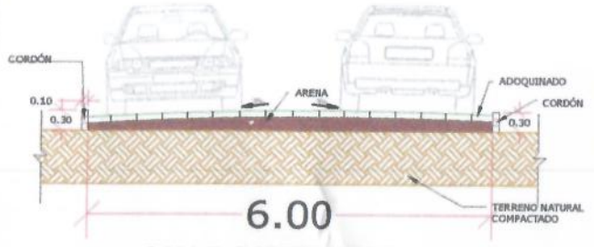

CALLE SANTE TESSEI

CORTE TRANSVERSAL

REFERENCIAS - LAS DOS CALLES
CALLES SANTE TESSEI Y AUGUSTO ROA BASTOS

ADOQUINADO: 1146 m²

CORDÓN: 358 ml

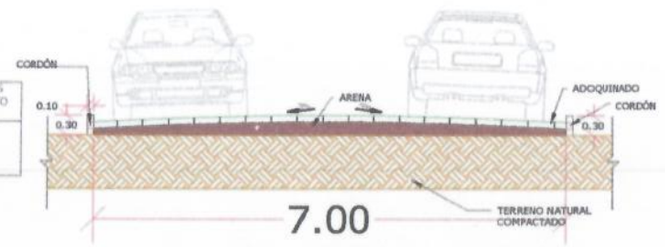

CALLE AUGUSTO ROA BASTOS

CORTE TRANSVERSAL

MUNICIPALIDAD DE PILAR

FISCALIZACIÓN DE OBRAS

PROYECTO DE ADOQUINADO DE LA CALLE PADRE TESSEI Y AUGUSTO ROA BASTOS - COMFORME A OBRA.
SANTE TESSEI: 151,40 ML
AUGUSTO ROA BASTOS: 31,46 ML

BARRIO: SAN VICENTE

ING. DESIDERIO LÓPEZ

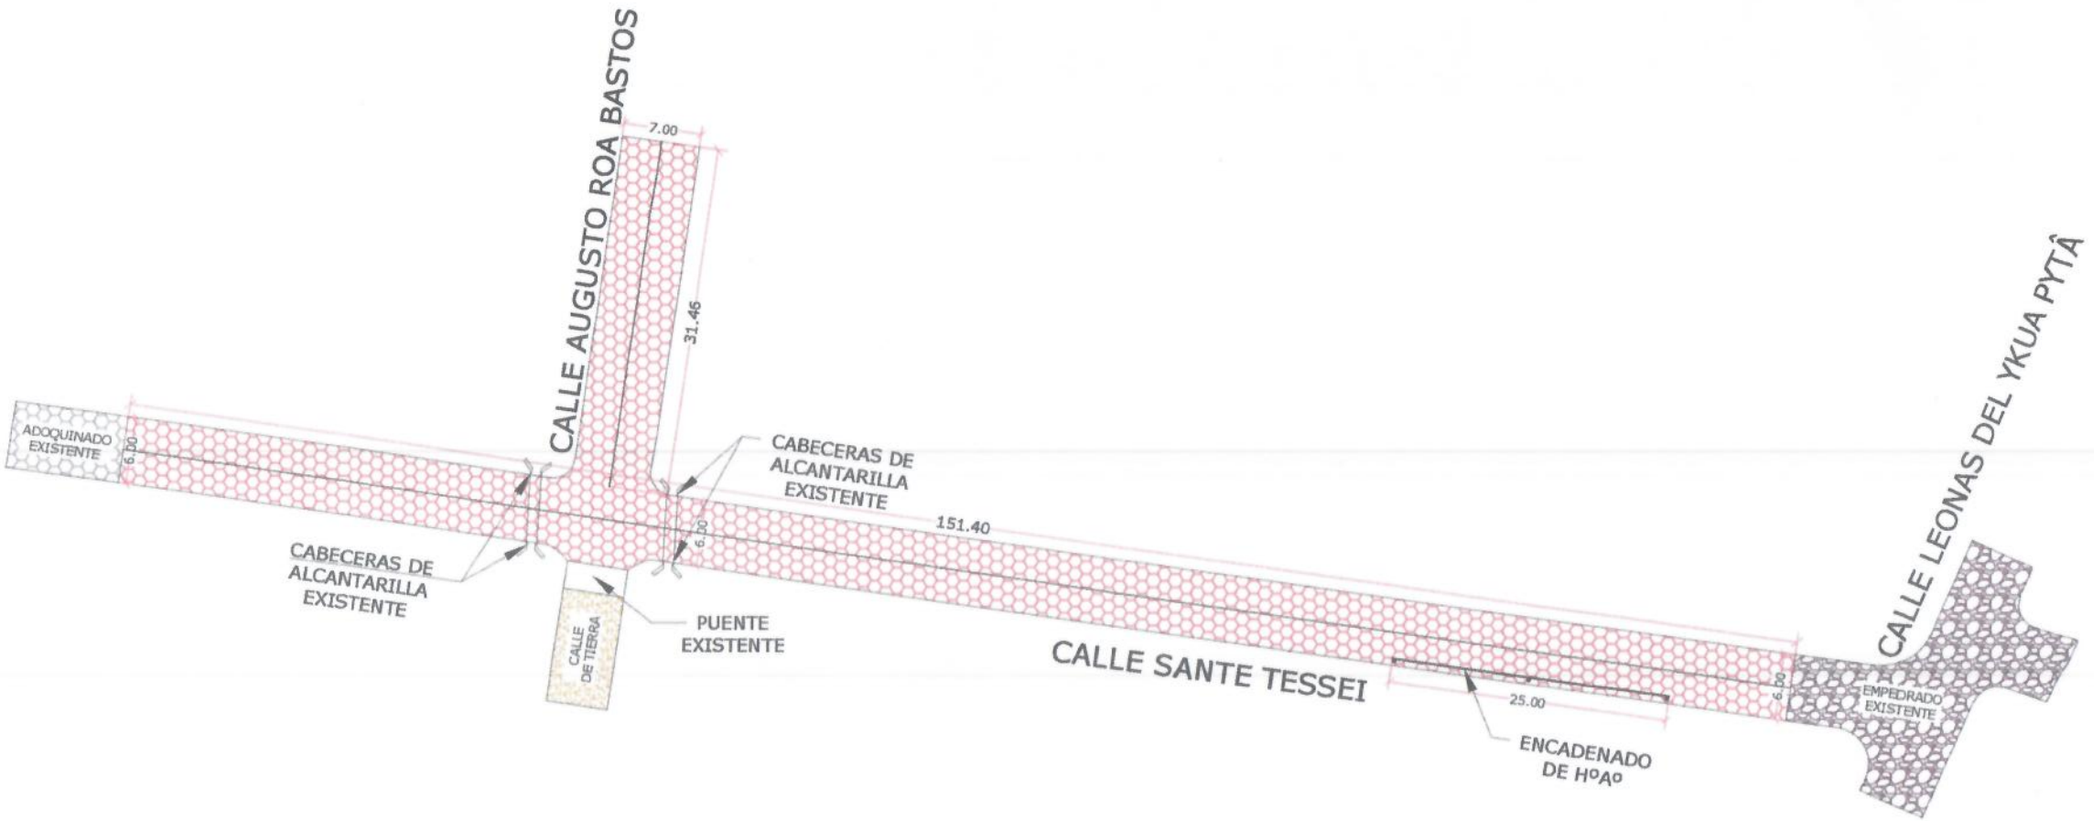

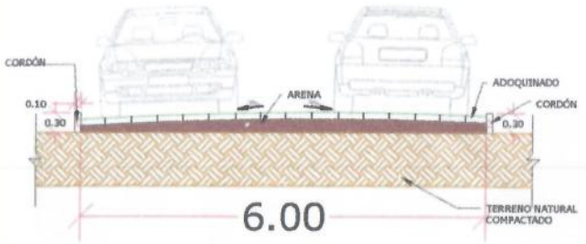

CALLE SANTE TESSEI

CORTE TRANSVERSAL

REFERENCIAS - LAS DOS CALLES
CALLES SANTE TESSEI Y AUGUSTO ROA BASTOS

ADOQUINADO: 1146 m²

CORDÓN: 358 ml

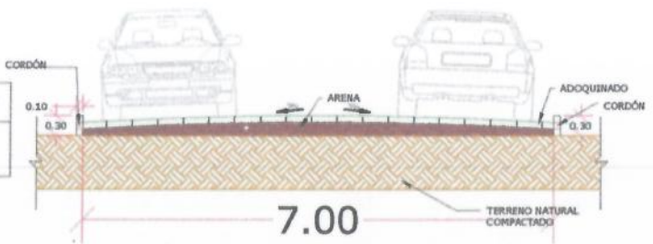

CALLE AUGUSTO ROA BASTOS

CORTE TRANSVERSAL

MUNICIPALIDAD DE PILAR

FISCALIZACIÓN DE OBRAS

PROYECTO DE ADOQUINADO DE LA CALLE PADRE TESSEI Y AUGUSTO ROA BASTOS - COMFORME A OBRA.
SANTE TESSEI: 151,40 ML
AUGUSTO ROA BASTOS: 31,46 ML

BARRIO: SAN VICENTE

ING. DESIDERIO LÓPEZ