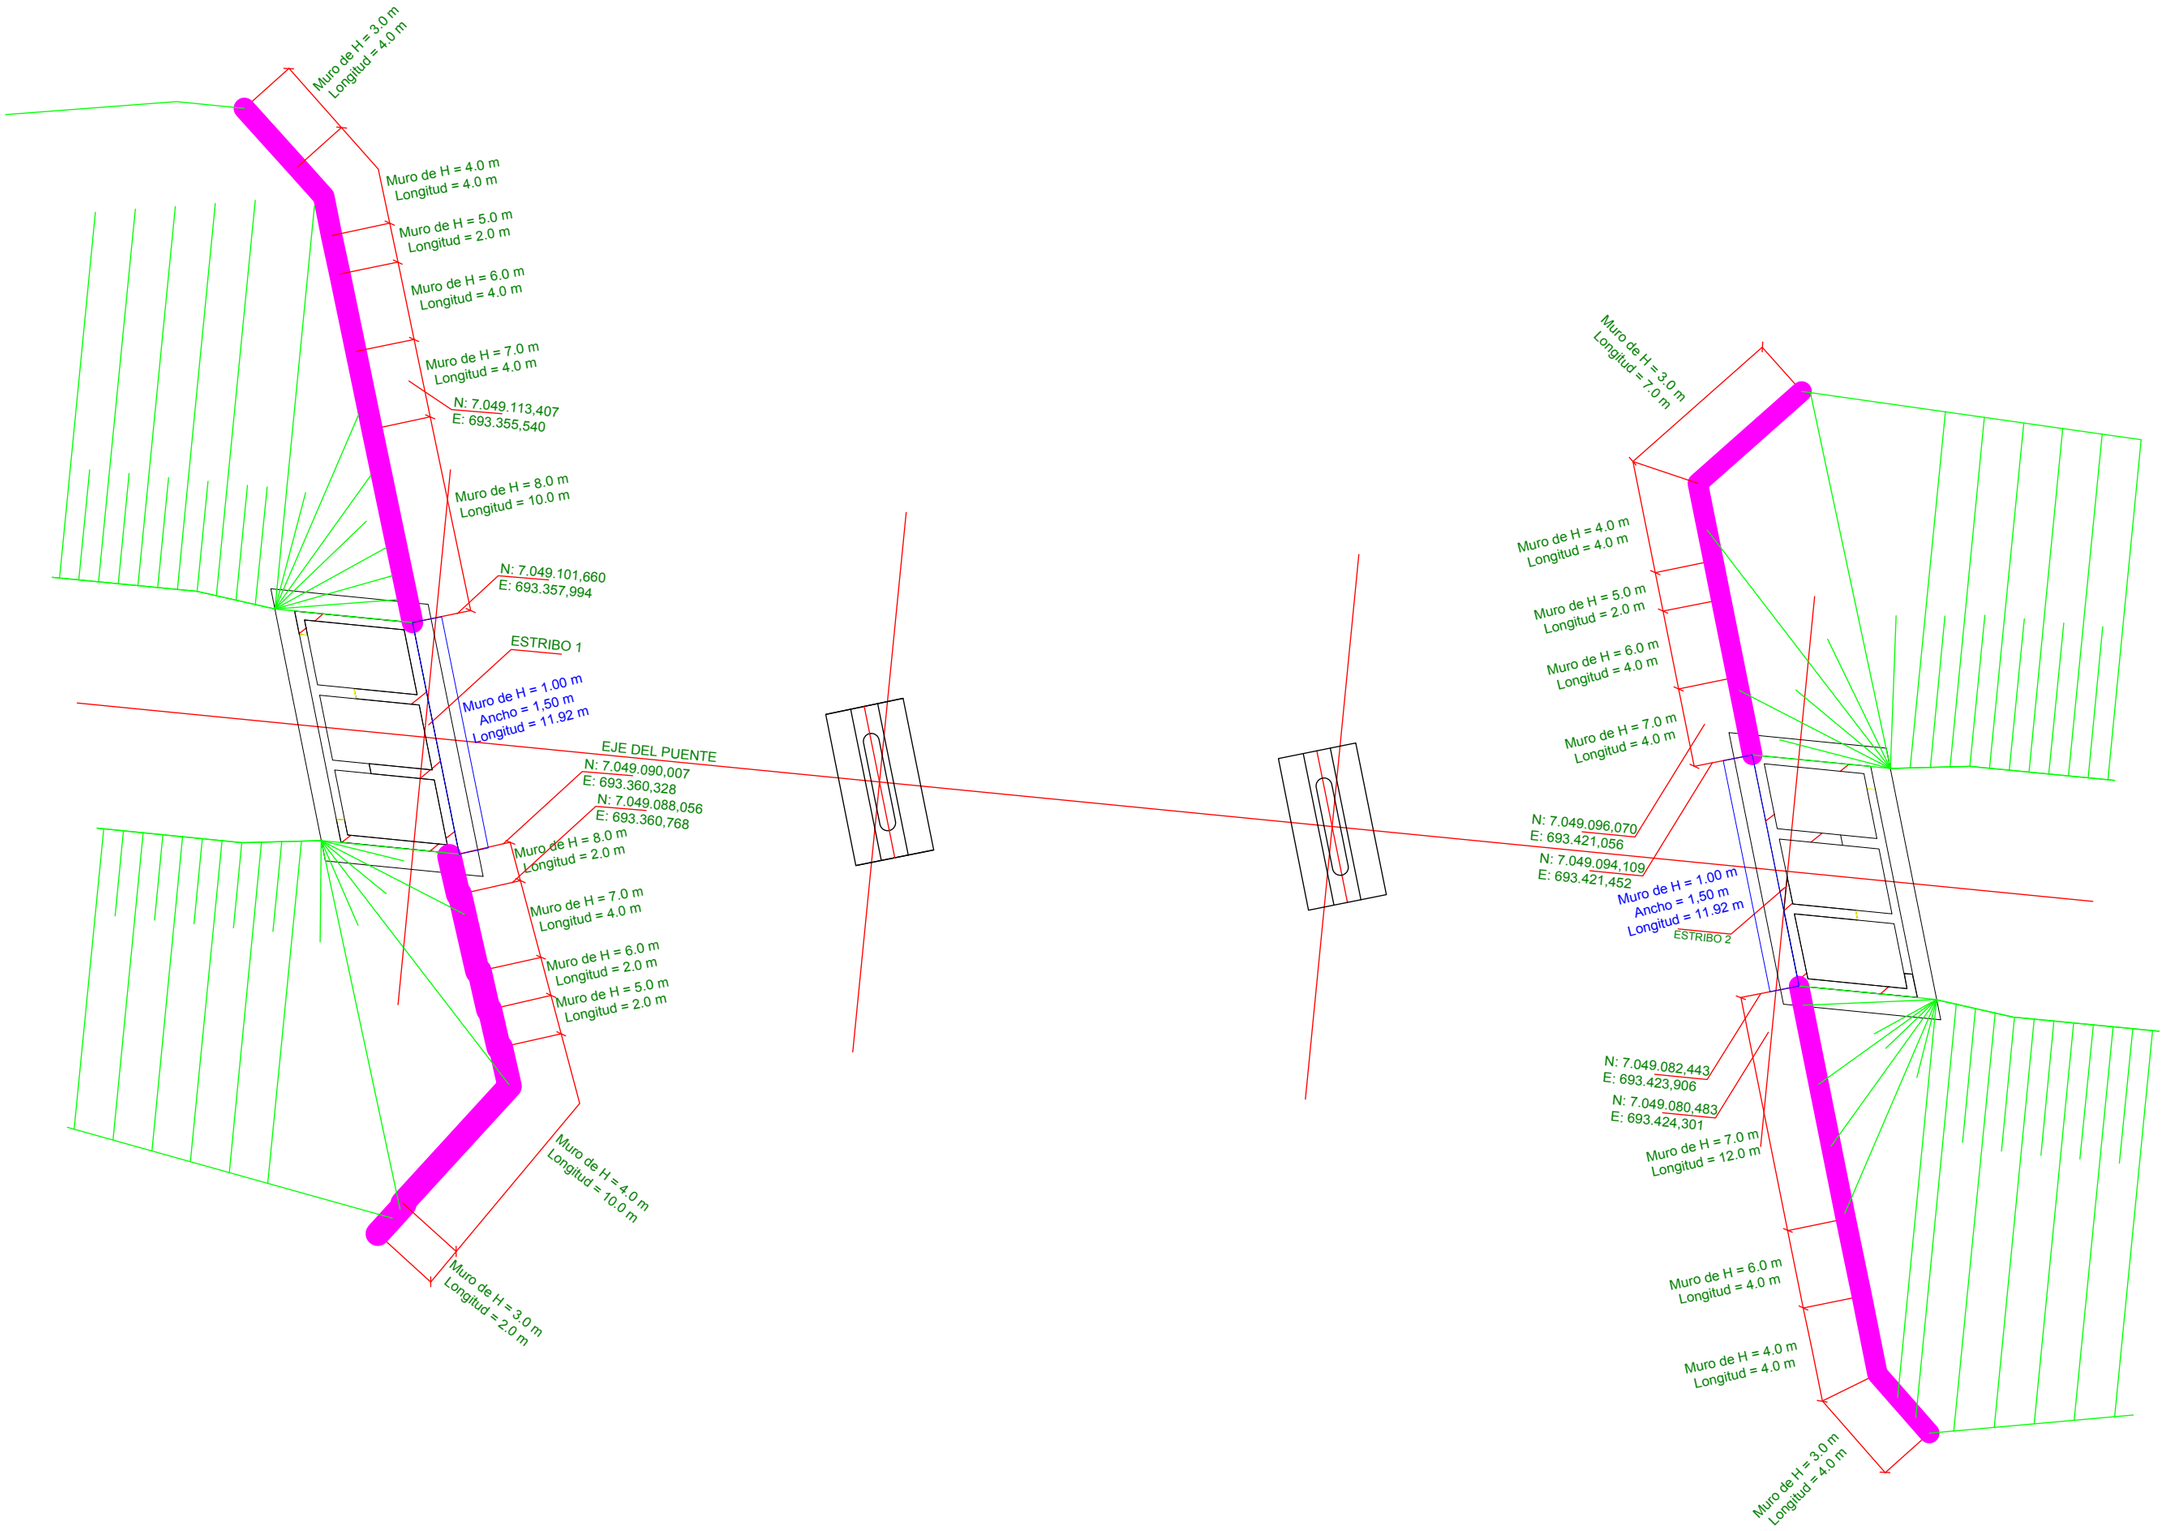

Ing. Shinichi Kashima
Director de Proyecto

CONSORCIO CENTRAL - YACHIYO

Ministerio de OBRAS PÚBLICAS Y COMUNICACIONES

Paraguay de la gente

GOBIERNO NACIONAL

Japan International Cooperation Agency

CONSULTORÍA PARA LA ELABORACIÓN DEL DISEÑO FINAL DE INGENIERÍA, EL CATASTRO Y LA FISCALIZACIÓN DEL PROYECTO DE CORREDOR DE EXPORTACIÓN DE LA REGIÓN ORIENTAL. PRÉSTAMO PG-P17
TRAMO 1

ALTIMETRIA
PROG: 0-535.33
CORTE TRANSVERSAL

ESCALA:
H = S/E
V = S/E

LAMINA Nº:
IV-01.9

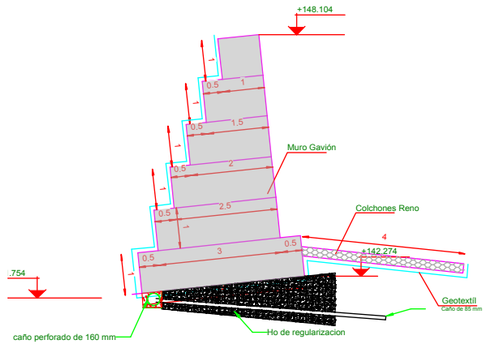

Muro de H = 6.0 m
Longitud = 4.0 m

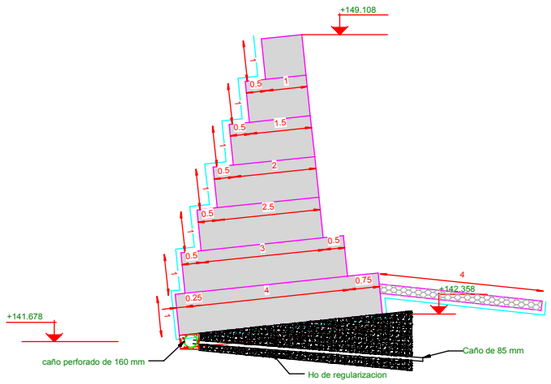

Muro de H = 7.0 m
Longitud = 12.0 m

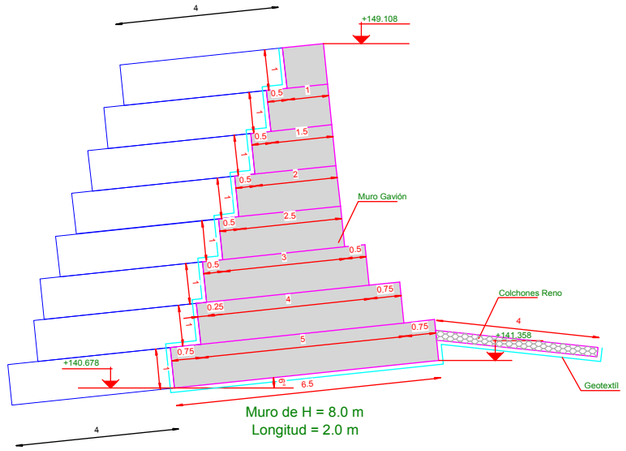

Muro de H = 8.0 m
Longitud = 2.0 m

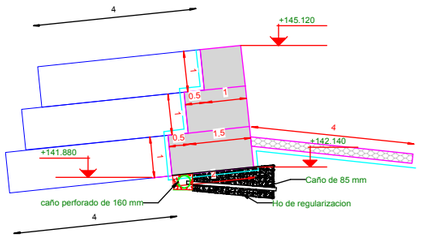

Muro de H = 3.0 m
Longitud = 2.0 m

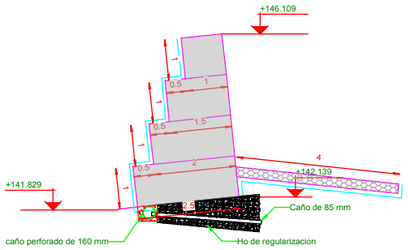

Muro de H = 4.0 m
Longitud = 4.0 m

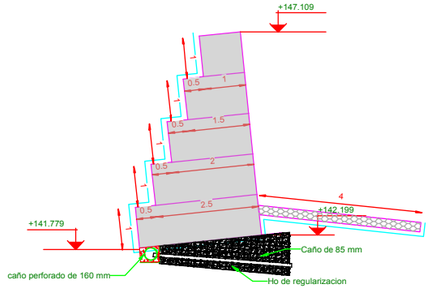

Muro de H = 5.0 m
Longitud = 2.0 m

DETALLE CORTES DE MURO DE GAVIONES,
ESTRIBO 1 LADO DERECHO.
ESC.: 1:150

Ing. Shinichi Kashima
Director de Proyecto

CONSORCIO CENTRAL - YACHIYO

Ministerio de OBRAS PÚBLICAS Y COMUNICACIONES

Paraguay de la gente

GOBIERNO NACIONAL

JICA Japan International Cooperation Agency

CONSULTORÍA PARA LA ELABORACIÓN DEL DISEÑO FINAL DE INGENIERÍA, EL CATASTRO Y LA FISCALIZACIÓN DEL PROYECTO DE CORREDOR DE EXPORTACIÓN DE LA REGIÓN ORIENTAL. PRÉSTAMO PG-P17
TRAMO 1

ALTIMETRIA
PROG: 0-535.33
CORTE TRANSVERSAL

ESCALA:
H = S/E
V = S/E

LAMINA Nº:
IV-01.9

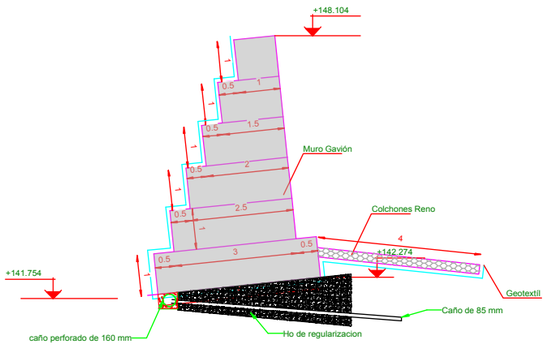

Muro de H = 6.0 m
Longitud = 4.0 m

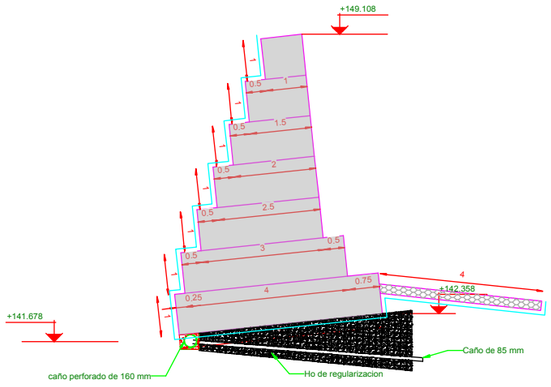

Muro de H = 7.0 m
Longitud = 4.0 m

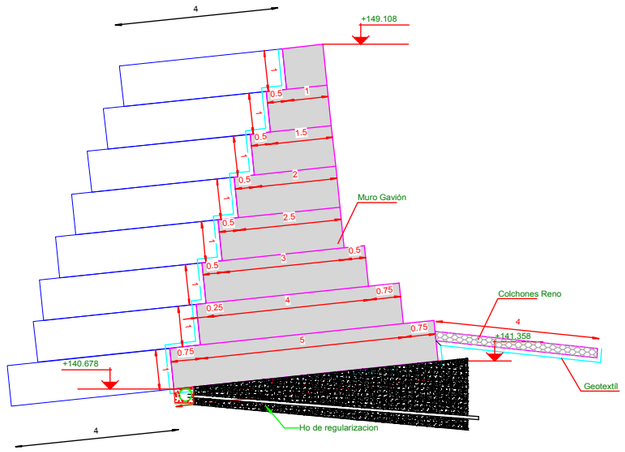

Muro de H = 8.0 m
Longitud = 10.0 m

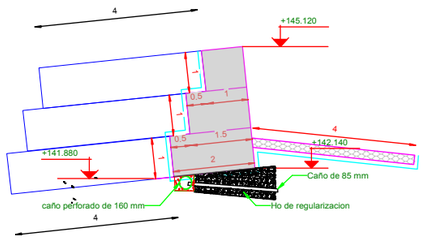

Muro de H = 3.0 m
Longitud = 4.0 m

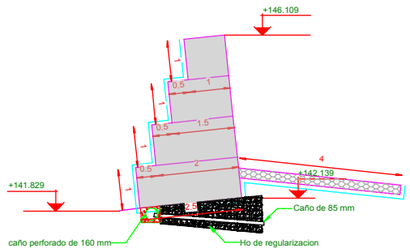

Muro de H = 4.0 m
Longitud = 4.0 m

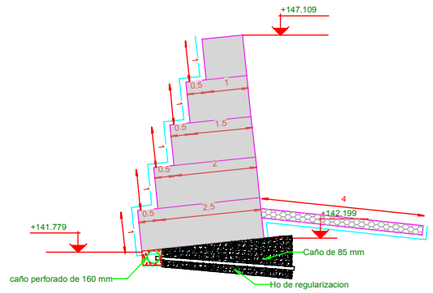

Muro de H = 5.0 m
Longitud = 2.0 m

DETALLE CORTES DE MURO DE GAVIONES,
ESTRIBO 1 LADO IZQUIERDO.
ESC.: 1:150

---------- Ing. Shinichi Kashima Director de Proyecto	yec CONSORCIO CENTRAL - YACHIYO	Ministerio de OBRAS PÚBLICAS Y COMUNICACIONES Paraguay de la gente GOBIERNO NACIONAL JICA Japan International Cooperation Agency	CONSULTORÍA PARA LA ELABORACIÓN DEL DISEÑO FINAL DE INGENIERÍA, EL CATASTRO Y LA FISCALIZACIÓN DEL PROYECTO DE CORREDOR DE EXPORTACIÓN DE LA REGIÓN ORIENTAL. PRÉSTAMO PG-P17 TRAMO 1	ALTIMETRIA PROG: 0-535.33 CORTE TRANSVERSAL ESCALA: H = S/E V = S/E	LAMINA Nº: IV-01.9

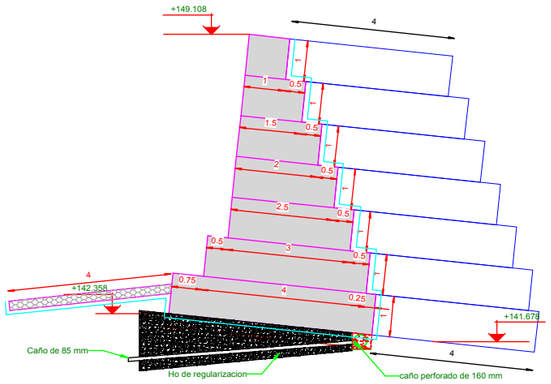

Muro de H = 7.0 m
Longitud = 12.0 m

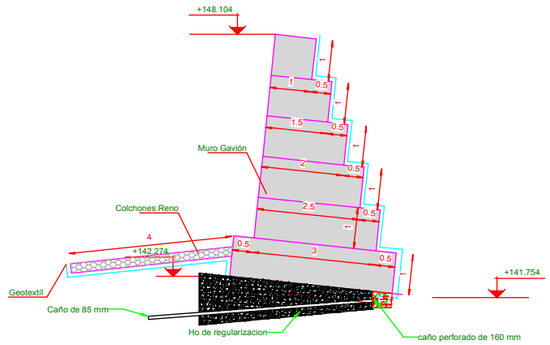

Muro de H = 6.0 m
Longitud = 4.0 m

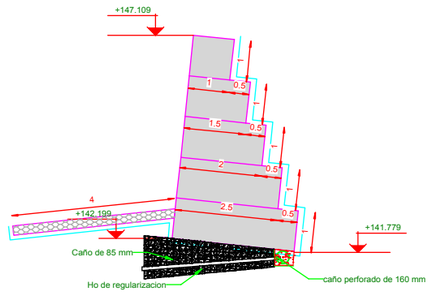

Muro de H = 5.0 m
Longitud = 4.0 m

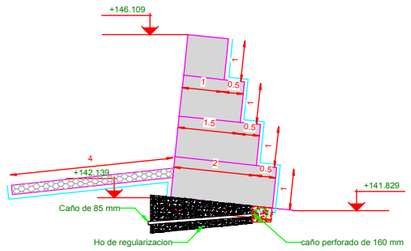

Muro de H = 4.0 m
Longitud = 2.0 m

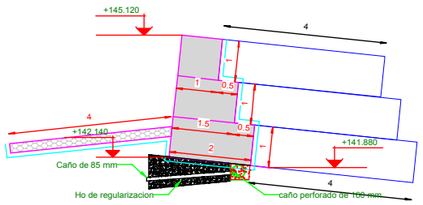

Muro de H = 3.0 m
Longitud = 4.0 m

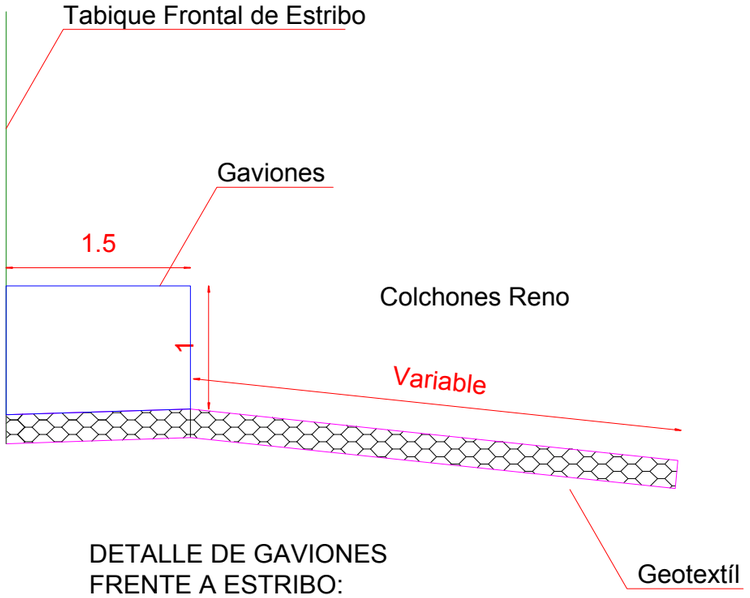

DETALLE DE GAVIONES
FRENTE A ESTRIBO:
Largo = 11,92 mts.
Ancho = 1,50 mts.

DETALLE CORTES DE MURO DE GAVIONES,
ESTRIBO 2 LADO DERECHO.
ESC.: 1:150

Ing. Shinichi Kashima
Director de Proyecto

CONSORCIO CENTRAL - YACHIYO

Ministerio de OBRAS PÚBLICAS Y COMUNICACIONES

Paraguay de la gente

GOBIERNO NACIONAL

JICA Japan International Cooperation Agency

CONSULTORÍA PARA LA ELABORACIÓN DEL DISEÑO FINAL DE INGENIERÍA, EL CATASTRO Y LA FISCALIZACIÓN DEL PROYECTO DE CORREDOR DE EXPORTACIÓN DE LA REGIÓN ORIENTAL. PRÉSTAMO PG-P17
TRAMO 1

ALTIMETRIA
PROG: 0-535.33
CORTE TRANSVERSAL

ESCALA:
H = S/E
V = S/E

LAMINA Nº:
IV-01.9

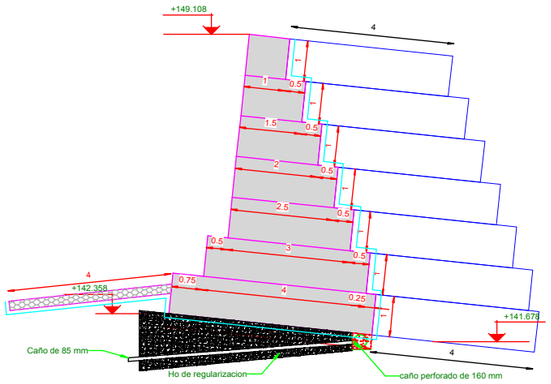

Muro de H = 7.0 m
Longitud = 4.0 m

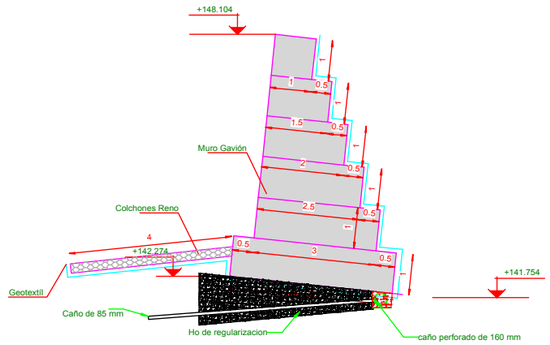

Muro de H = 6.0 m
Longitud = 4.0 m

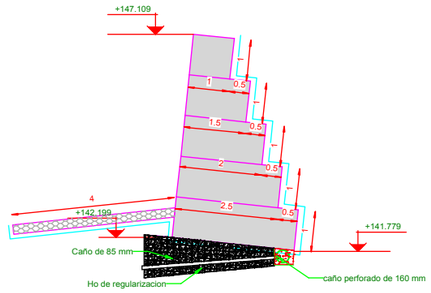

Muro de H = 5.0 m
Longitud = 4.0 m

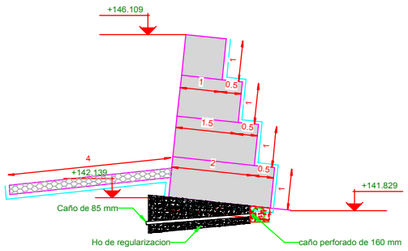

Muro de H = 4.0 m
Longitud = 4.0 m

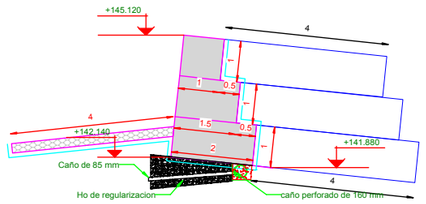

Muro de H = 3.0 m
Longitud = 4.0 m

DETALLE CORTES DE MURO DE GAVIONES,
ESTRIBO 2 LADO IZQUIERDO.
ESC.: 1:150

Ing. Shinichi Kashima
Director de Proyecto

CONSORCIO CENTRAL - YACHIYO

Ministerio de OBRAS PÚBLICAS Y COMUNICACIONES

Paraguay de la gente

GOBIERNO NACIONAL

JICA Japan International Cooperation Agency

CONSULTORÍA PARA LA ELABORACIÓN DEL DISEÑO FINAL DE INGENIERÍA, EL CATASTRO Y LA FISCALIZACIÓN DEL PROYECTO DE CORREDOR DE EXPORTACIÓN DE LA REGIÓN ORIENTAL. PRÉSTAMO PG-P17
TRAMO 1

ALTIMETRIA
PROG: 0-535.33
CORTE TRANSVERSAL

ESCALA:
H = S/E
V = S/E

LAMINA Nº:
IV-01.9