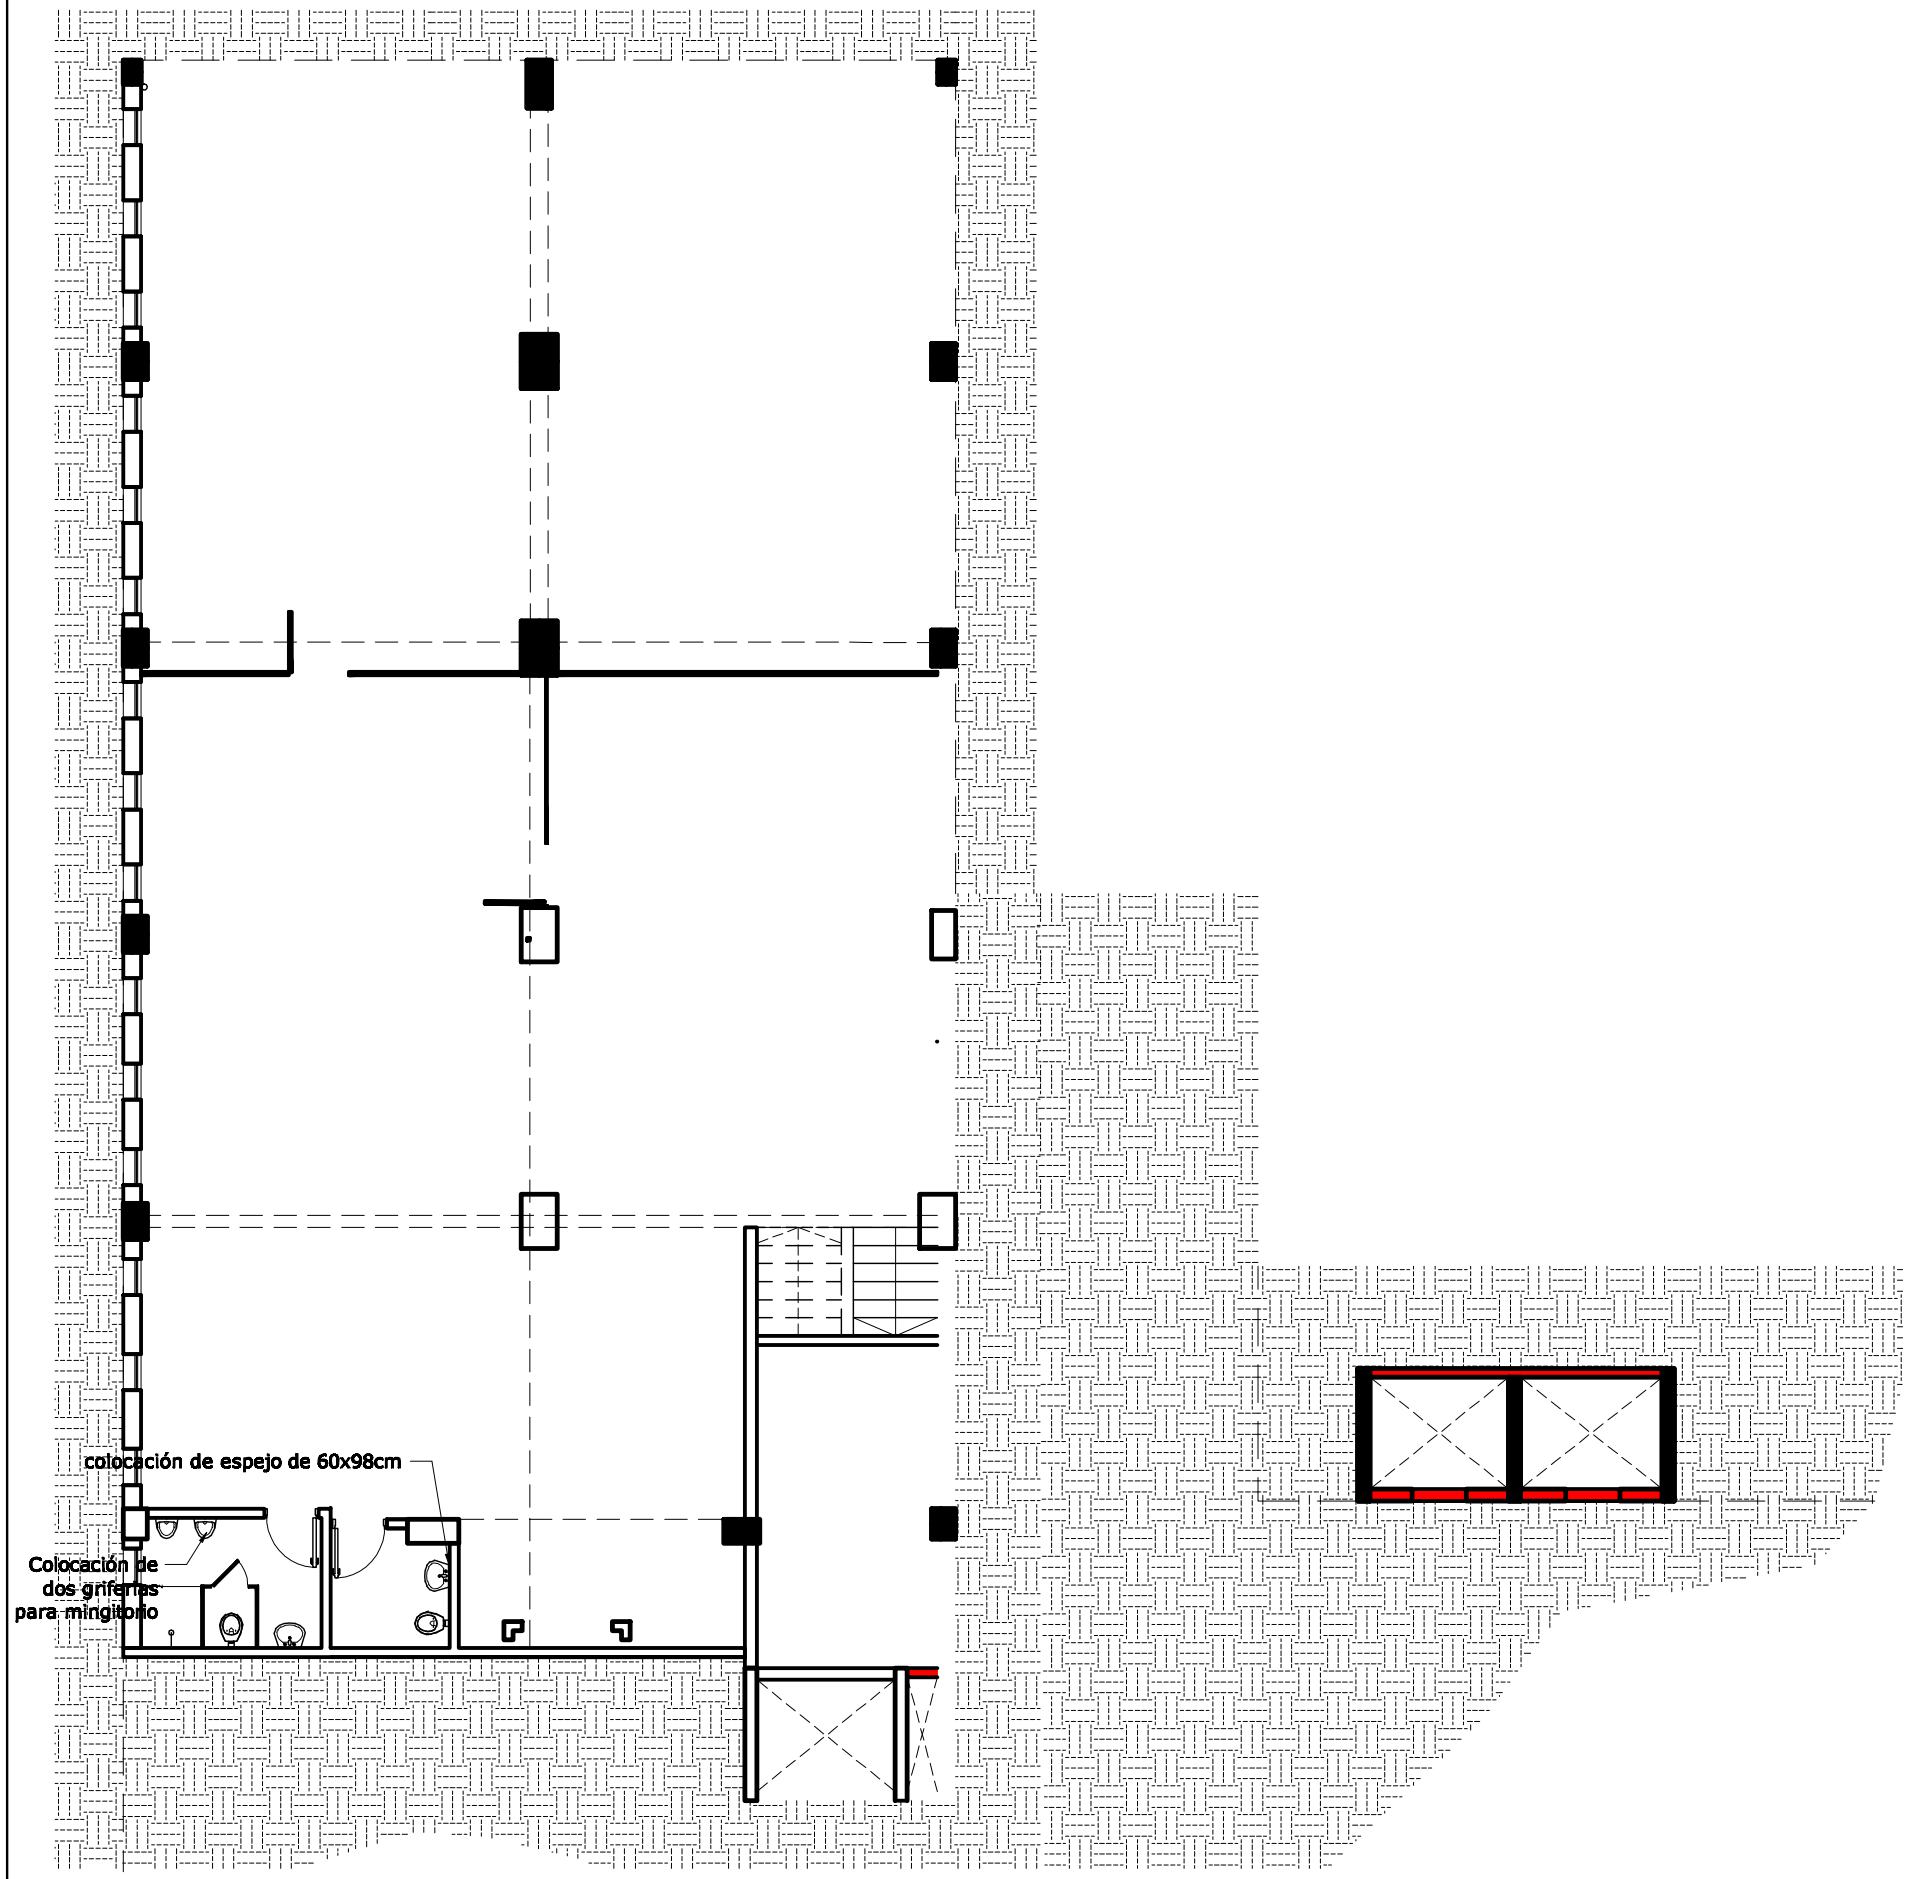

MINISTERIO PUBLICO

BLOQUE 8–PLANTA SUBSUELO

DIRECCIÓN DE OBRAS Y PROYECTOS