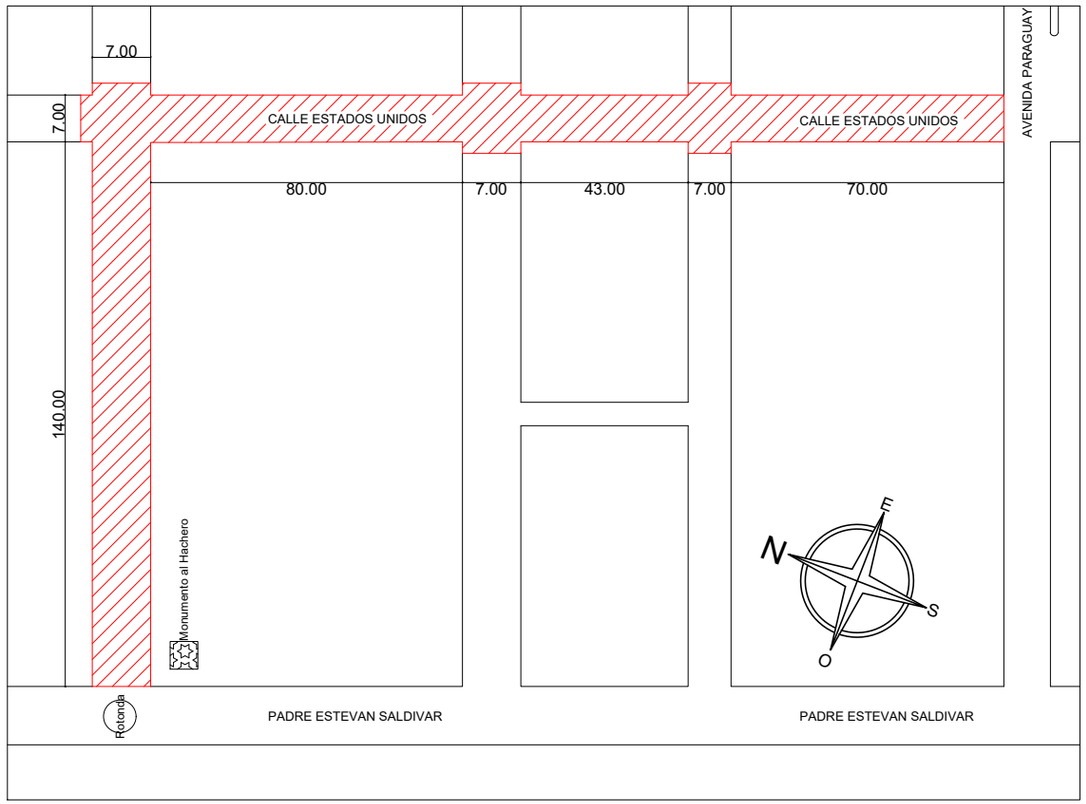

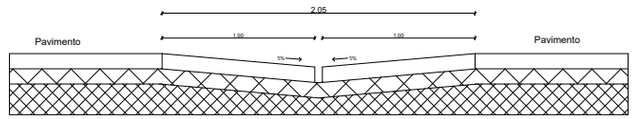

BADEN H°A°

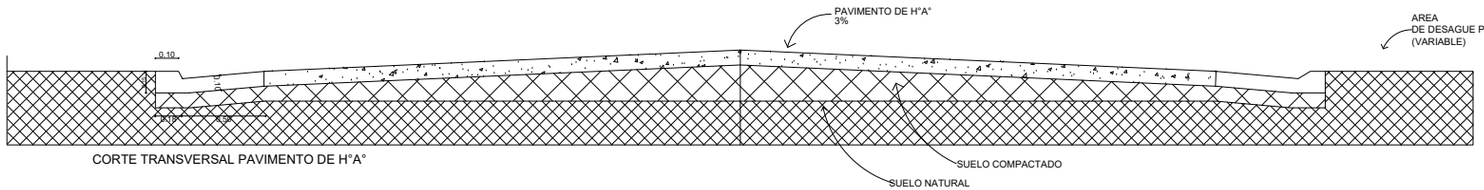

CORTE TRANSVERSAL PAVIMENTO DE H°A°

OBRA:	PAVIMENTO DE H° EN MASA CALLE ESTADOS UNIDOS HASTA MONUMENTO AL HACHERO
UBICACION:	Ciudad de Puerto Pinasco
PROPIETARIO:	Municipalidad de Puerto Pinasco
DOMICILIO:	Av. Paraguay / esq. Mcal Estigarribia
PROFESIONAL:	Arq. Osvaldo Granada Rojas — PAT. No.: 556
DOMICILIO:	Avda. Willian Pratt c/ Acceso Sur
CTA.CTE.CTRAL.:	SUP.TERRENO:
SUP. CONSTRUIDA:	

PROPIETARIO PROFESIONAL