# MUNICIPALIDAD DE CARAPEGUA

**Mcal. Estigarribia esq. Martín de Barúa**

**Telefax: 0532-212234 – Tel: 0532- 212934**


## PLANOS

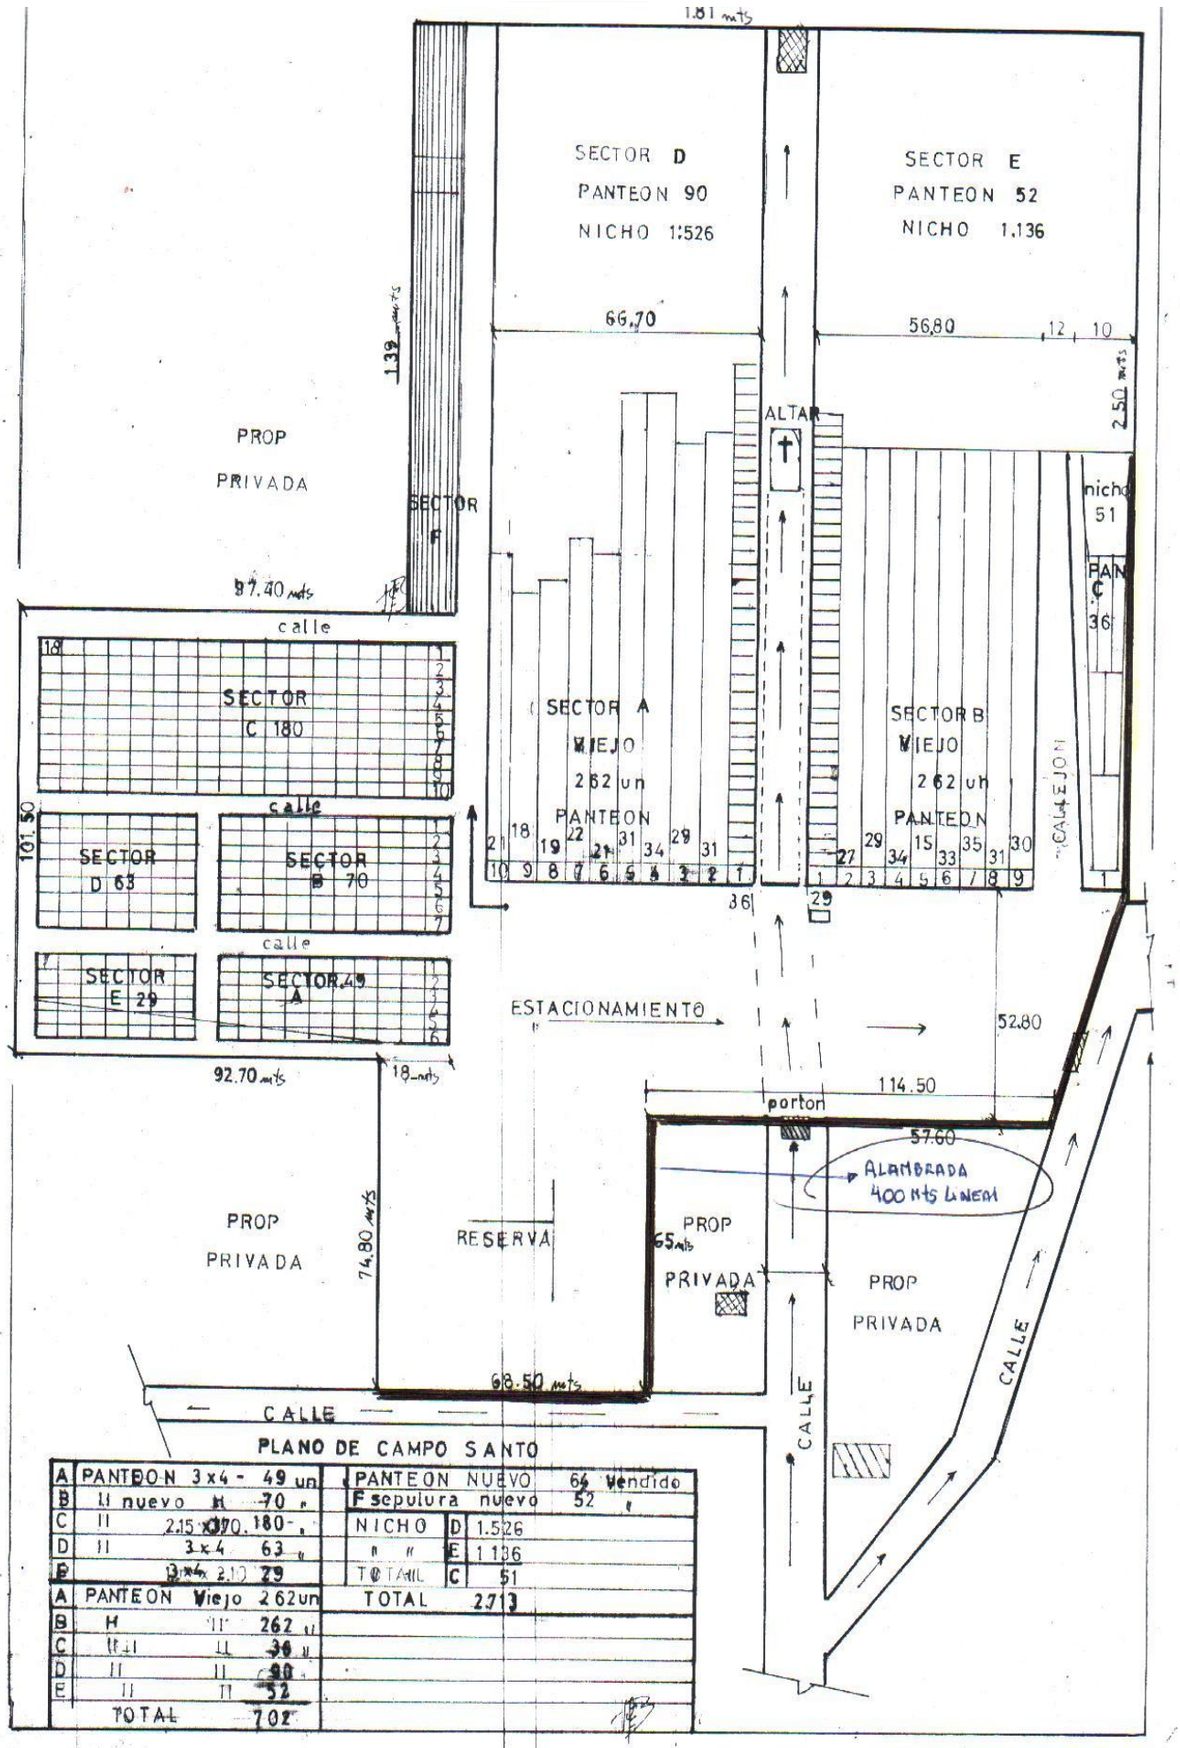

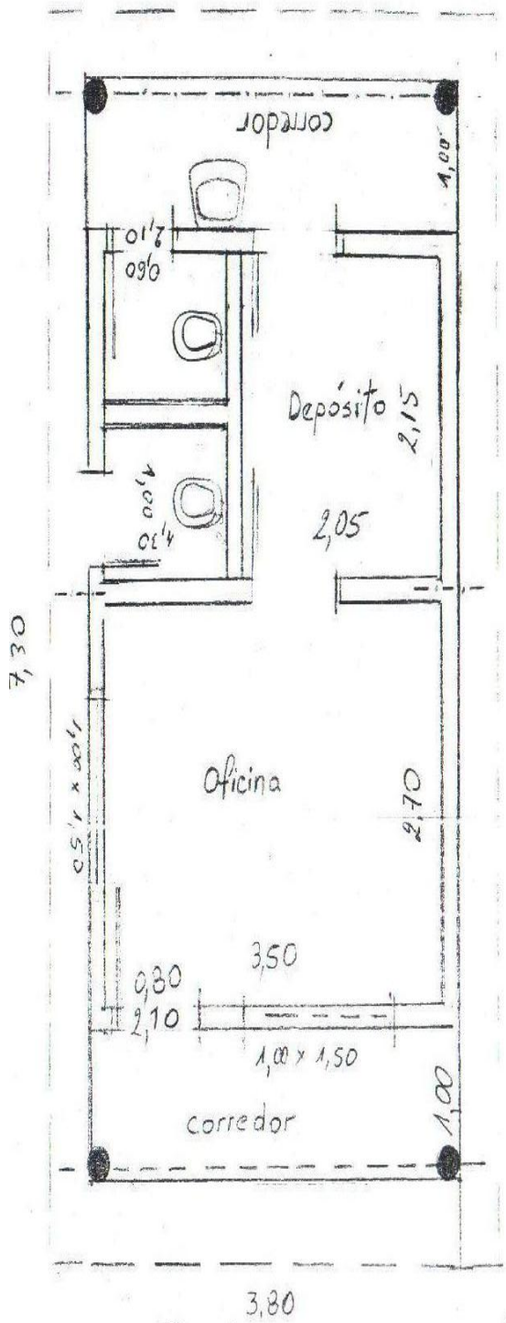


Planta - Esc. 1,50

27,70 m²

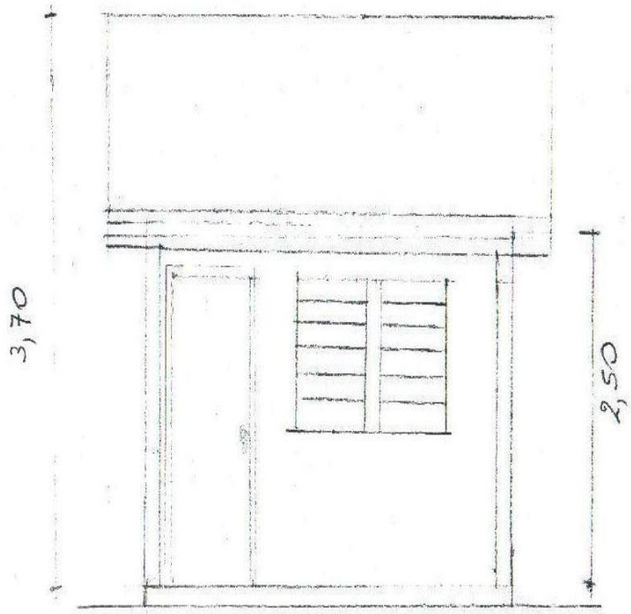


Fachada - Esc. 1,50

Proyecto para Caseta

"Cementerio Colón"