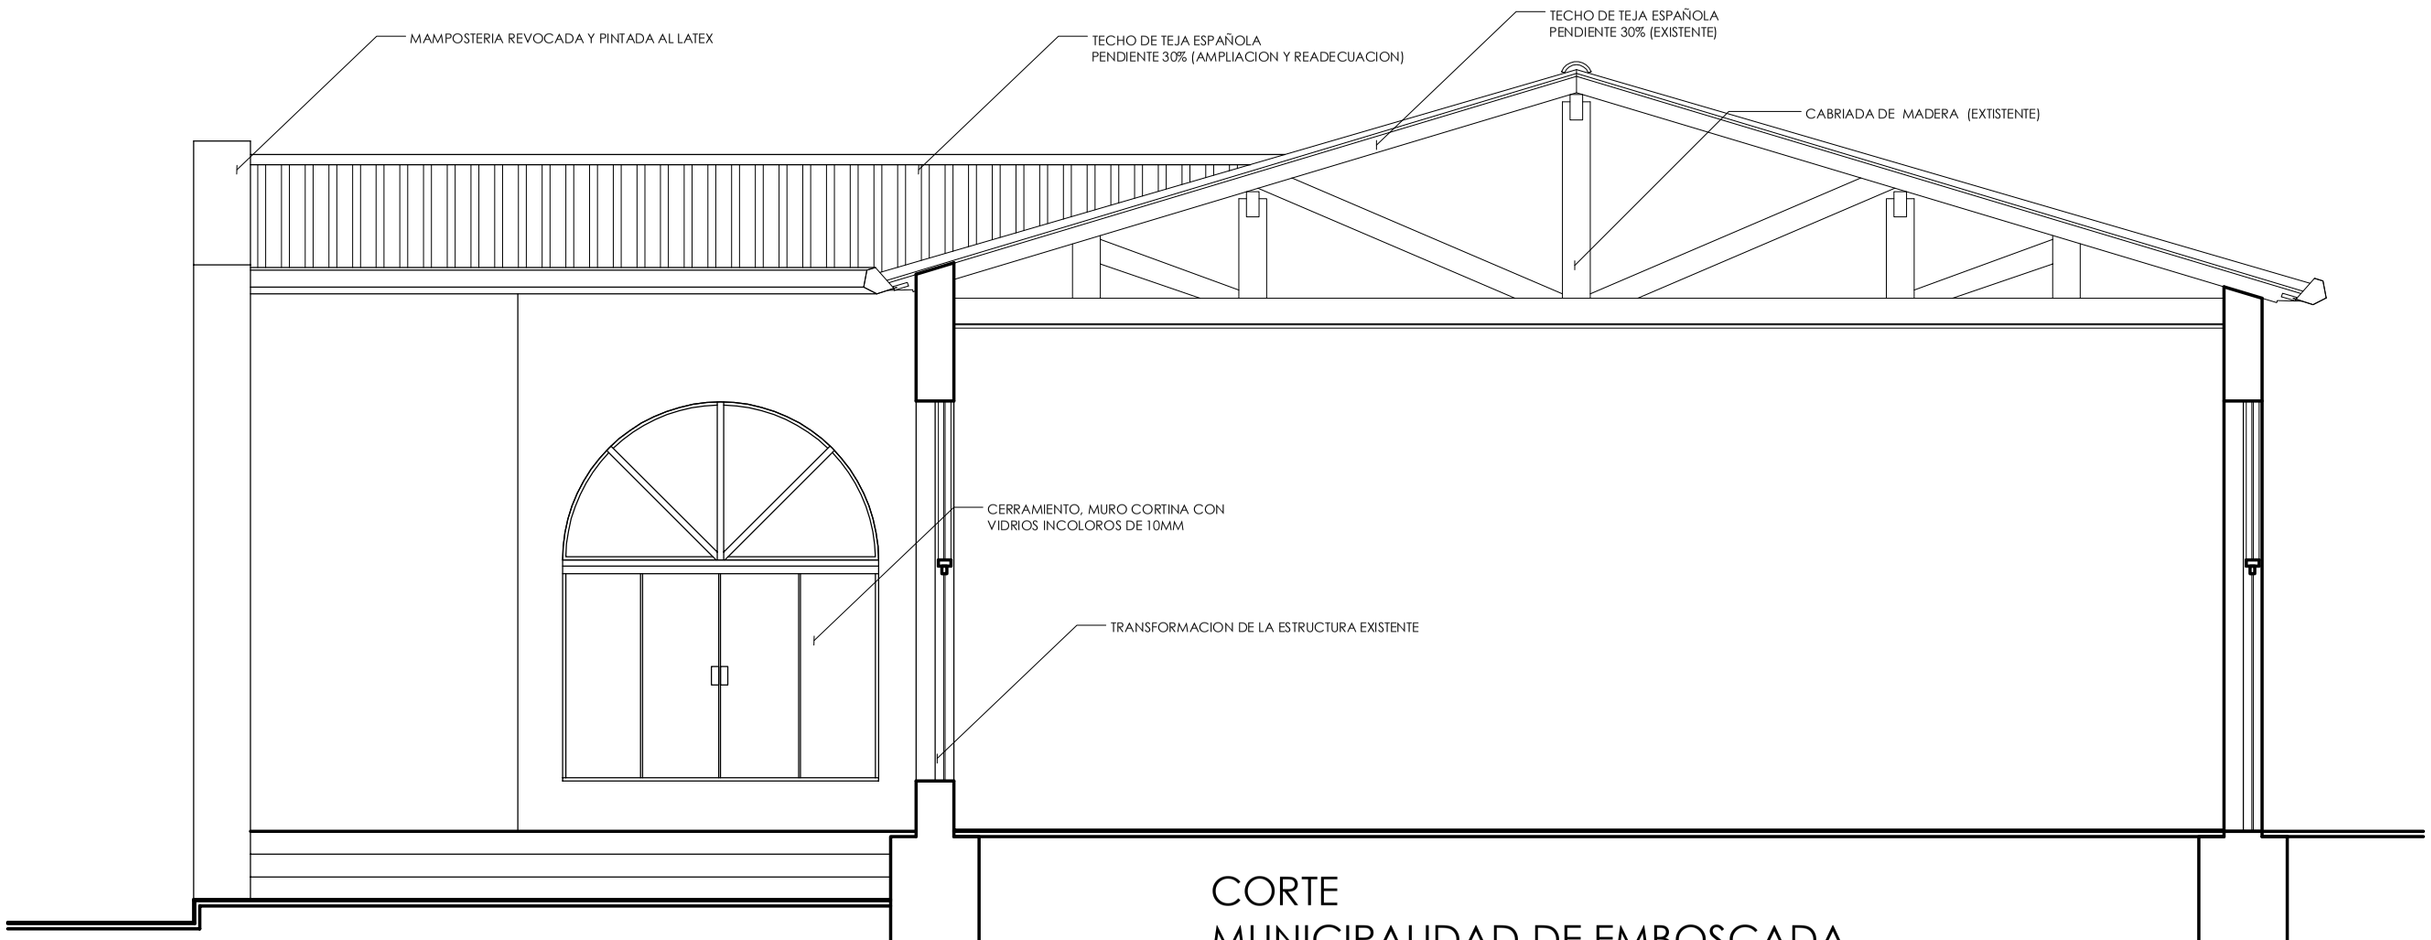

CORTE
MUNICIPALIDAD DE EMBOSCADA
ESC----------1/75