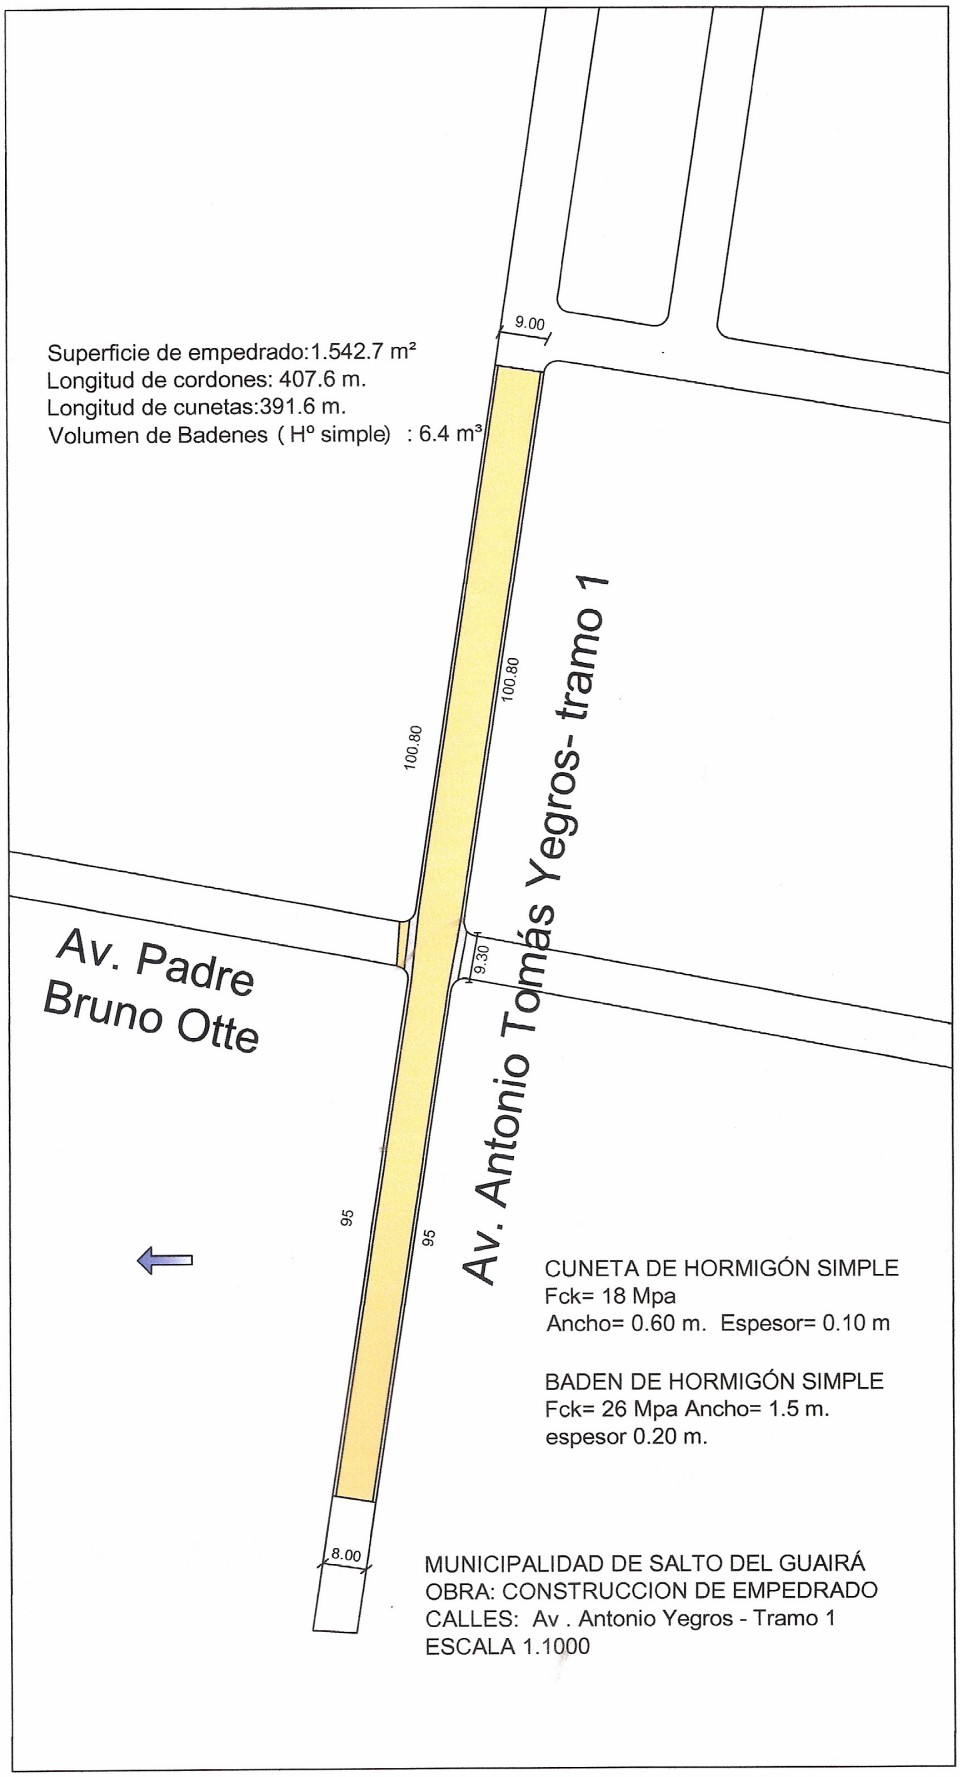
Superficie de empedrado:1.542.7 m²
Longitud de cordones: 407.6 m.
Longitud de cunetas:391.6 m.
Volumen de Badenes (Hº simple) : 6.4 m³
9.00
100.80
100.80
Av. Antonio Tomás Yegros- tramo 1
Av. Padre Bruno Otte
9.30
95
95
8.00
CUNETA DE HORMIGÓN SIMPLE
Fck= 18 Mpa
Ancho= 0.60 m. Espesor= 0.10 m
BADEN DE HORMIGÓN SIMPLE
Fck= 26 Mpa Ancho= 1.5 m.
espesor 0.20 m.
MUNICIPALIDAD DE SALTO DEL GUAIRÁ
OBRA: CONSTRUCCION DE EMPEDRADO
CALLES: Av . Antonio Yegros - Tramo 1
ESCALA 1.1000