


FACHADA PRINCIPAL
SIN ESCALA

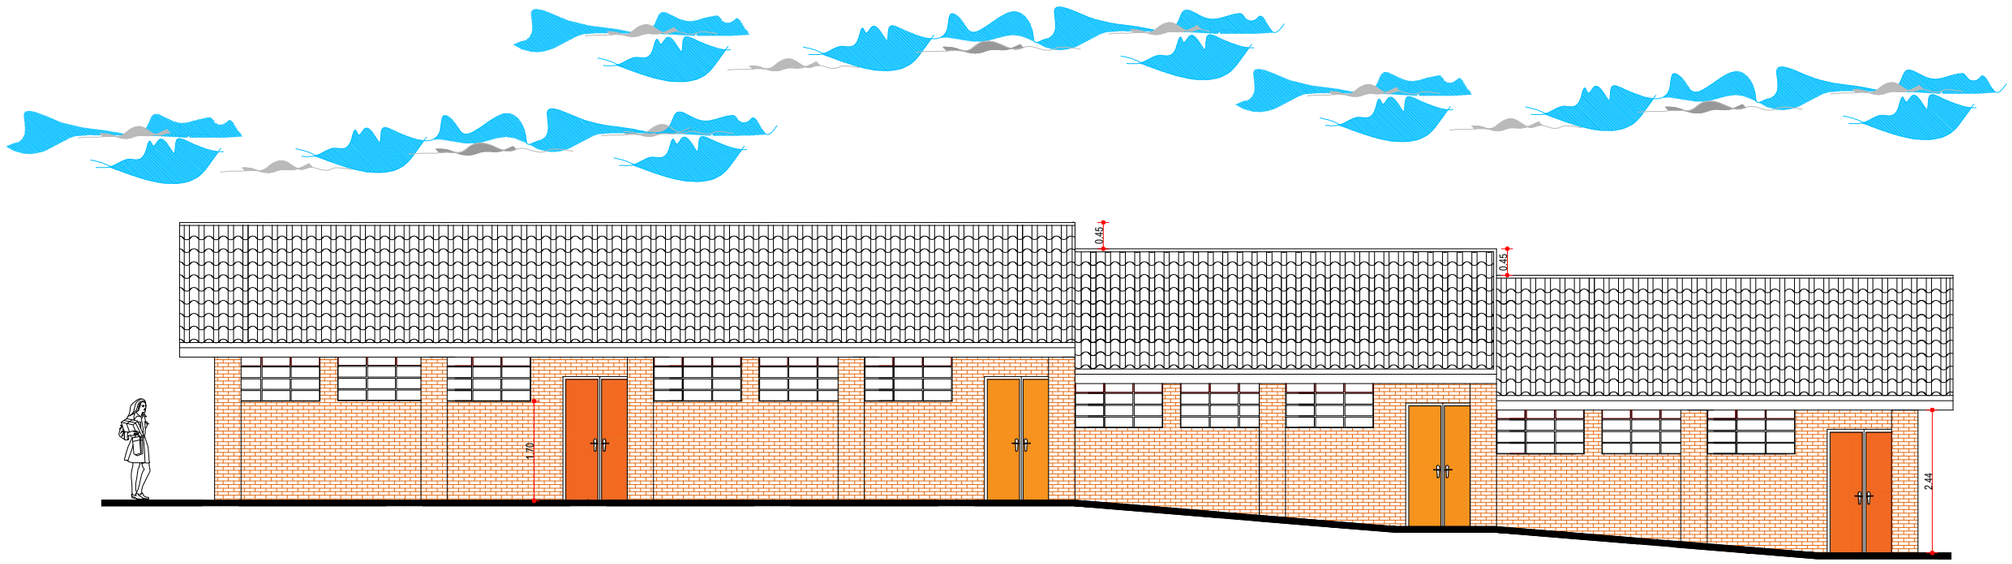


CORTE A-A
SIN ESCALA

MUNICIPALIDAD DE CAMBYRETA
ITAPÚA –PARAGUAY

**Municipalidad de Cambyretá**

*"Cambyreta en Marcha"*

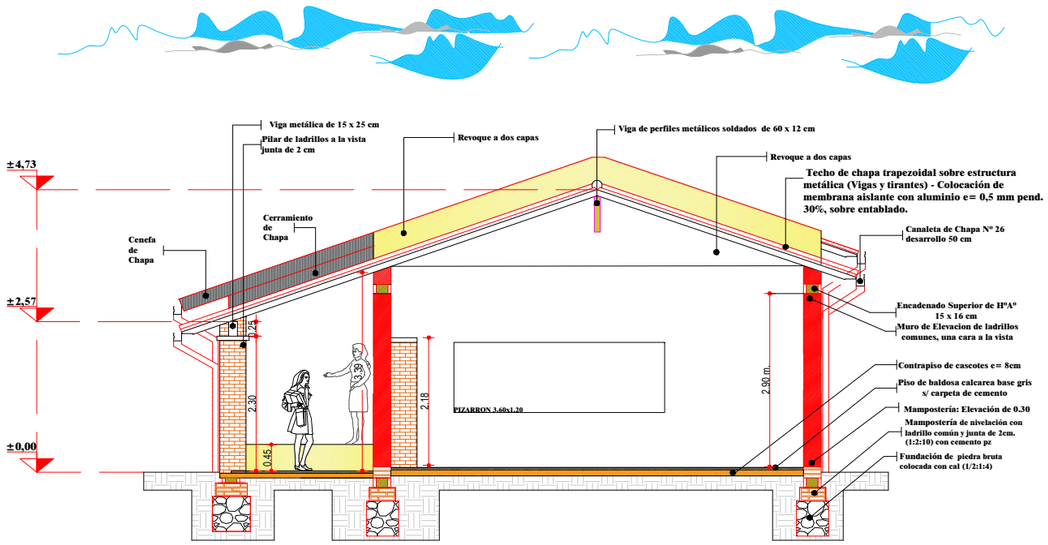*Periodo de Gobierno 2015–2020*

**PROYECTO**

CONSTRUCCIÓN DE UN BLOQUE DE CUATRO AULAS

ESCUELA BÁSICA Nº 1542 "PROF. SABINA GONZÁLEZ DE CUENCA"

UBICACIÓN: CAMPICHUELO

Arq. Luis Roa B.
Director de Obras

Francisco Javier Pereira Rieve
Intendente Municipal

**LAMINA N°**
02
**Septiembre 2017**