PRODUCIDO POR UN PRODUCTO EDUCATIVO DE AUTODESK

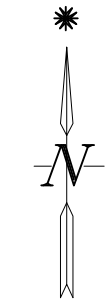

Diciembre 2012

LAM. 4

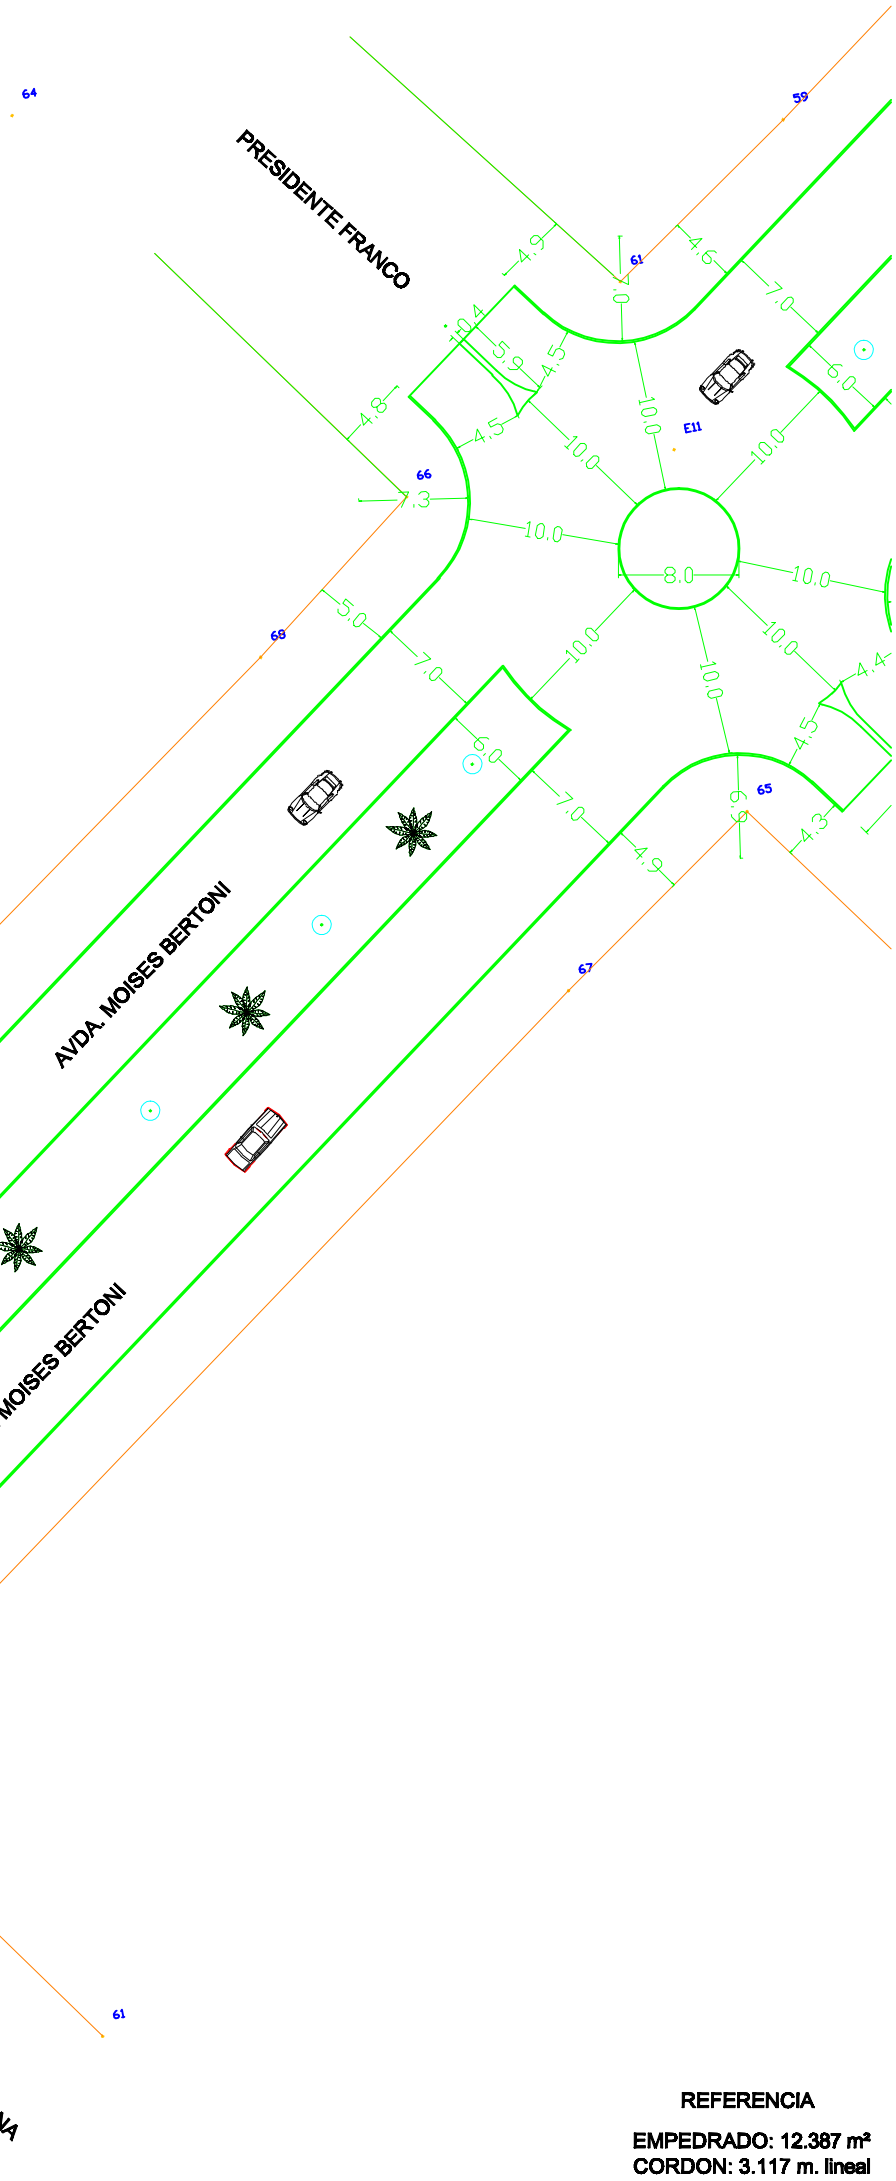

REFERENCIA

EMPEDRADO: 12.387 m²
CORDON: 3.117 m. lineal

ANTEPROYECTO DE PAVIMENTACION TIPO EMPEDRADO

OFERENTE : **MUNICIPALIDAD DE CAP. BADO**		ESCALA 1/350
PROFESIONAL : *Ing. Aisar V. Canan Matew*		Reg. MOPC Nº: 1632
PROPIETARIO	DPTO. : AMAMBAY	
	DISTRITO : CAPITAN BADO	
	DIRECCION : AVDA. MOISES BERTONI E/ CHILE Y 12 DE OCTUBRE	
PROFESIONAL	PAV. TIPO : EMPEDRADO	
	SUP. TOTAL : 12.387 m²	

C:\Documents and Settings\Usuario\Mis documentos\Downloads 1\geo.jpg

Topografia de precision

Te. 0981.298649 - 021.452951

PRODUCIDO POR UN PRODUCTO EDUCATIVO DE AUTODESK

PRODUCIDO POR UN PRODUCTO EDUCATIVO DE AUTODESK