0000003

MUNICIPALIDAD DE MARIA ANTONIA

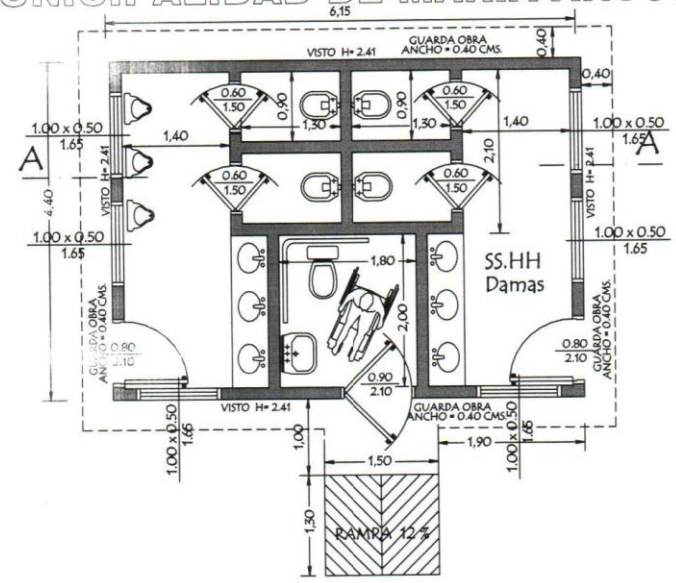

PLANTA CONSTRUCTIVA

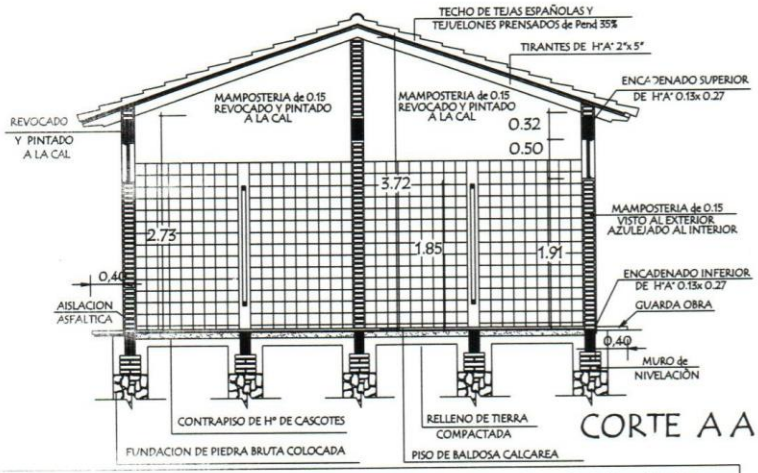

CORTE A A

Proyectista: Ing. Fernando Rotela Reg.Prof. Nº: 4045

MINISTERIO DE EDUCACION Y CIENCIAS

DIRECCION DE INFRAESTRUCTURA

PROYECTO	SS.HH Tipo de 4,40 x 6,15	01
Planta Constructiva y Corte AA	escala 1 / 50	

0000004

MUNICIPALIDAD DE MARIA ANTONIA

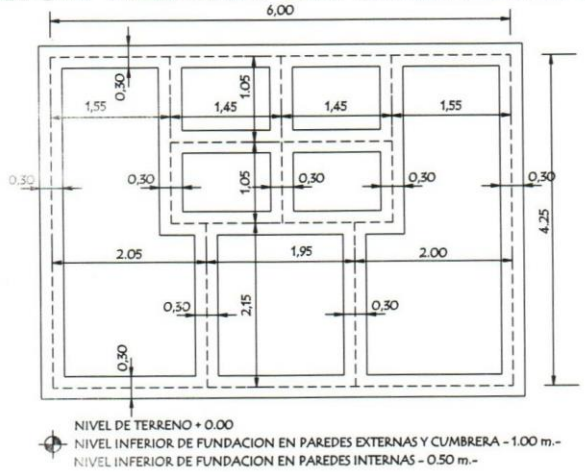

NIVEL DE TERRENO + 0.00
NIVEL INFERIOR DE FUNDACION EN PAREDES EXTERNAS Y CUMBRERA - 1.00 m.-
NIVEL INFERIOR DE FUNDACION EN PAREDES INTERNAS - 0.50 m.-

PLANTA DE CIMENTACION

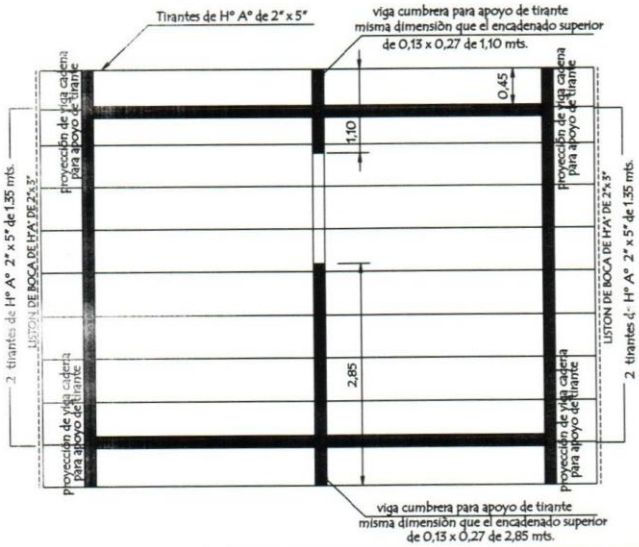

PLANTA DE TECHO

Proyectista: Ing. Fernando Rotela Reg.Prof. Nº: 4045	
MINISTERIO DE EDUCACION Y CIENCIAS DIRECCION DE INFRAESTRUCTURA	
PROYECTO	SS.HH Tipo de 4,40 x 6,15
Planta Constructiva y Corte AA escala 1 / 50	02

0000005

MUNICIPALIDAD DE MARIA ANTONIA

PLANTA de DESAGUE CLOACAL

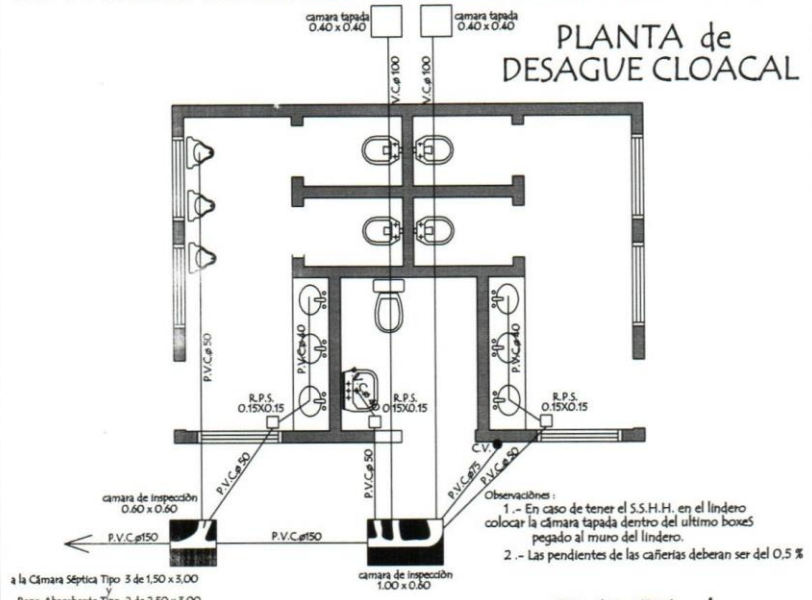

Observaciones :
1 .- En caso de tener el S.S.H.H. en el lindero colocar la cámara tapada dentro del ultimo boxes pegado al muro del lindero.
2 .- Las pendientes de las cañerias deberan ser del 0,5 %

PLANTA de AGUA CORRIENTE

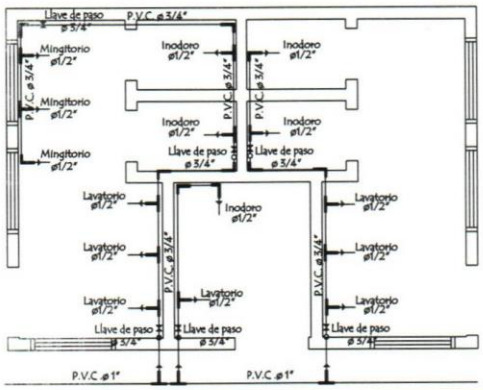

Proyectista: Ing. Fernando Rotela Reg.Prof. Nº: 4045

MINISTERIO DE EDUCACION Y CIENCIAS
DIRECCION DE INFRAESTRUCTURA

PROYECTO	SS.HH Tipo de 4,40 x 6,15	03
Planta Constructiva y Corte AA	escala 1 / 50	

0000006

MUNICIPALIDAD DE MARIA ANTONIA

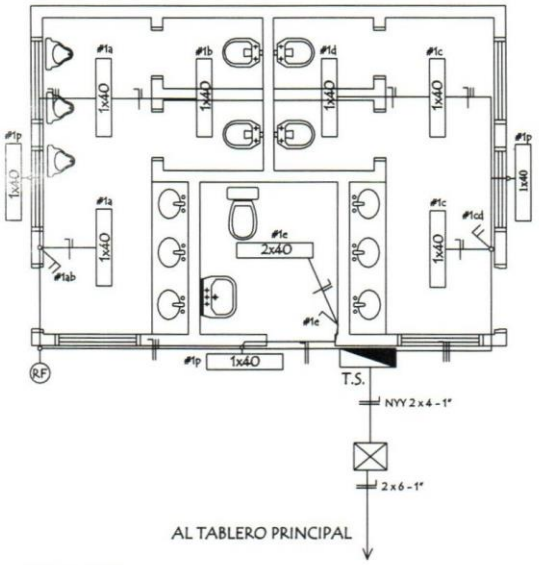

ESQUEMA DEL TS
AL TABLERO GENERAL

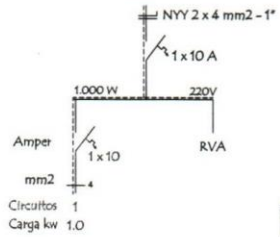

DETALLE DE CARGA T.S.

Circuitos	Fluorescentes 1x40w	Tomas Watt	Otras cargas	TOTAL	
#1	10 x 100			1.000	
TOTAL					1.000 W

Proyectista: Ing. Fernando Rotela Reg.Prof. Nº: 4045

MINISTERIO DE EDUCACION Y CIENCIAS
DIRECCION DE INFRAESTRUCTURA

PROYECTO	SS.HH Tipo de 4,40 x 6,15	
	Planta Constructiva y Corte AA escala 1 / 50	04

MUNICIPALIDAD DE MARIA ANTONIA

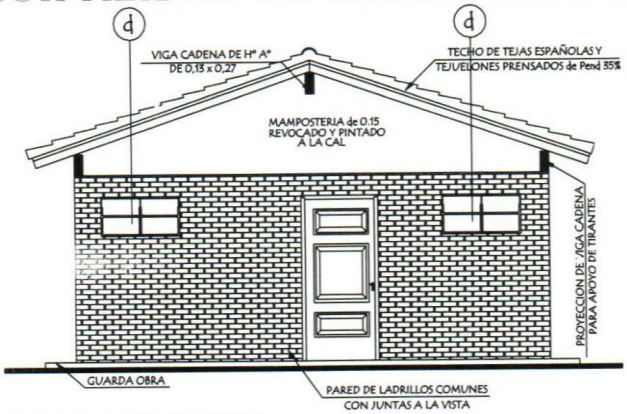

FACHADA FRONTAL

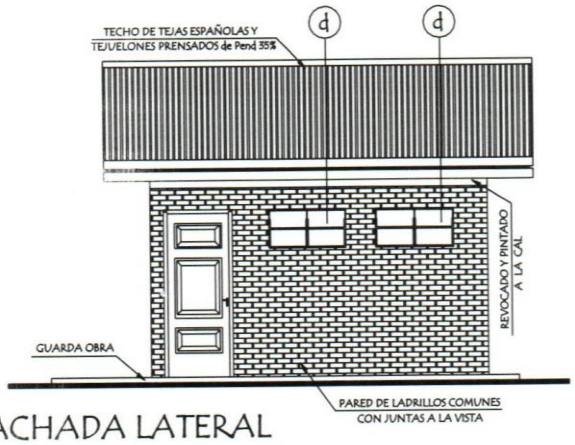

FACHADA LATERAL

Proyectista: Ing. Fernando Rotela Reg.Prof. Nº: 4045		
MINISTERIO DE EDUCACION Y CIENCIAS DIRECCION DE INFRAESTRUCTURA		
PROYECTO	SS.HH Tipo de 4,40 x 6,15	05
Planta Constructiva y Corte AA	escala 1 / 50	

MUNICIPALIDAD DE MARIA ANTONIA

Detalle de Ventana Balancin

ventana balancin tipo (d)

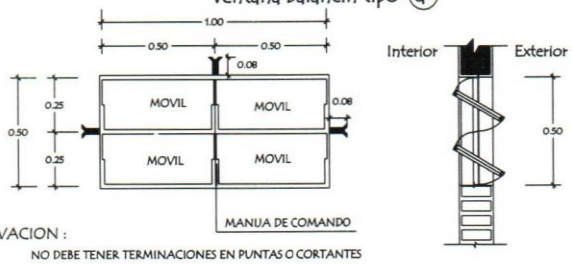

OBSERVACION :

NO DEBE TENER TERMINACIONES EN PUNTAS O CORTANTES

Detalle de Tirante de H° A° de 2" x 5"

Detalle de Corte de Cimentaciòn

Para paredes de 0,15

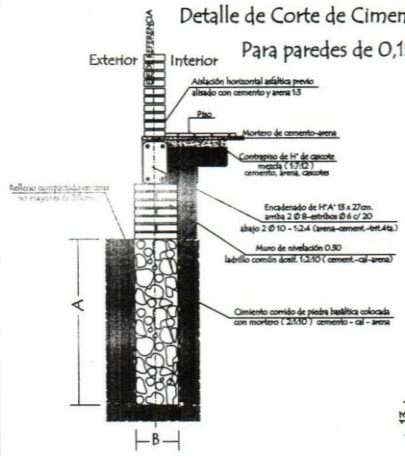

Detalle Encadenado de H° A° de 13 x 27

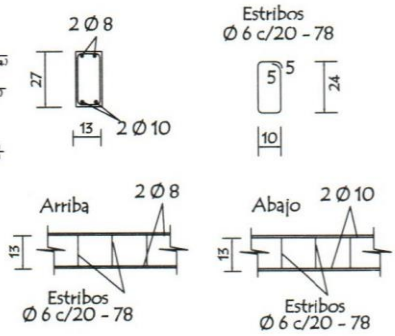

OBSERVACIONES :

1.- LA ALTURA DEL MURO DE NIVELACIÓN SERA VARIABLE EN TODOS LOS CASOS DEPENDIENDO DE LA SITUACION DEL TERRENO

2.- CIMENTACION A = 1,00 o 0,50 mts. DEPENDIENDO DE LA UBICACIÓN
B = 0,50 o 0,30 mts. DEPENDIENDO DE LA UBICACIÓN

Proyectista: Ing. Fernando Rotela Reg.Prof. Nº: 4045

MINISTERIO DE EDUCACION Y CIENCIAS

DIRECCION DE INFRAESTRUCTURA

PROYECTO	SS.HH Tipo de 4,40 x 6,15	06
Planta Constructiva y Corte AA	escala 1 / 50	

0000009

MUNICIPALIDAD DE MARIA ANTONIA

Puerta Tablero de 0,80 x 2,10

Alzado
Vista exterior

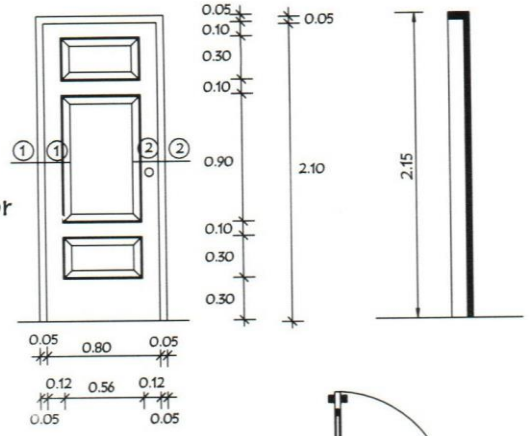

Planta

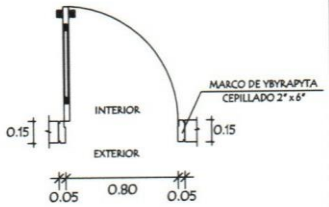

Detalle de Corte - Planta

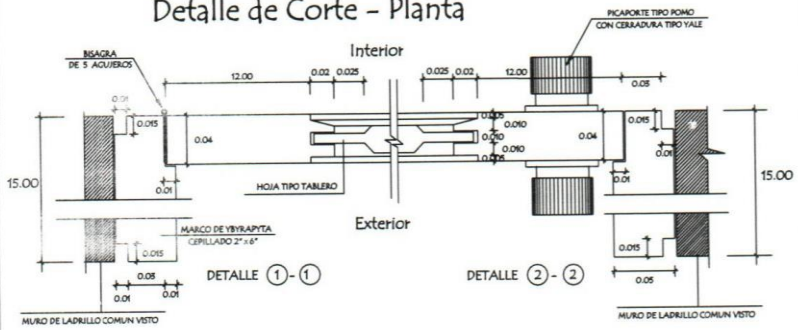

Proyectista: Ing. Fernando Rotela Reg.Prof. Nº: 4045

MINISTERIO DE EDUCACION Y CIENCIAS
DIRECCION DE INFRAESTRUCTURA

PROYECTO	SS.HH Tipo de 4,40 x 6,15	07
Planta Constructiva y Corte AA	escala 1 / 50	

0000010

MUNICIPALIDAD DE MARIA ANTONIA

Puerta Tablero de 0,90 x 2,10 tipo vaiven

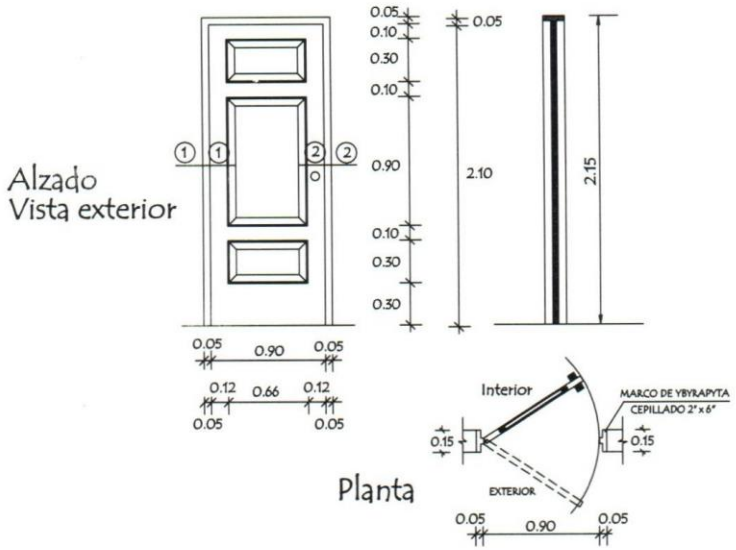

Detalle de Corte - Planta

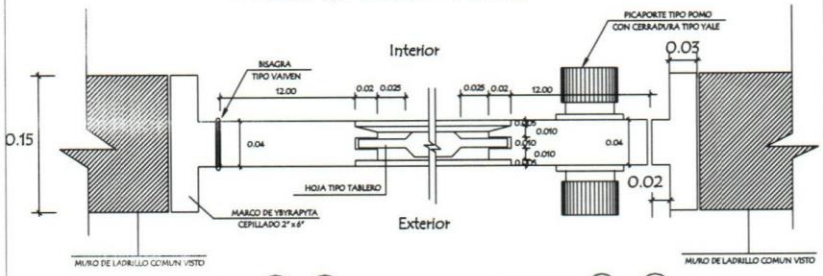

DETALLE (1) - (1)

DETALLE (2) - (2)

Proyectista: Ing. Fernando Rotela Reg.Prof. Nº: 4045

MINISTERIO DE EDUCACION Y CIENCIAS
DIRECCION DE INFRAESTRUCTURA

PROYECTO	SS.HH Tipo de 4,40 x 6,15	08
Planta Constructiva y Corte AA	escala 1 / 50	

00000011

MUNICIPALIDAD DE MARIA ANTONIA

Puerta Placa de 0,60 x 1,50
Tipo Vaiven revestido en formica (boxes en baño)

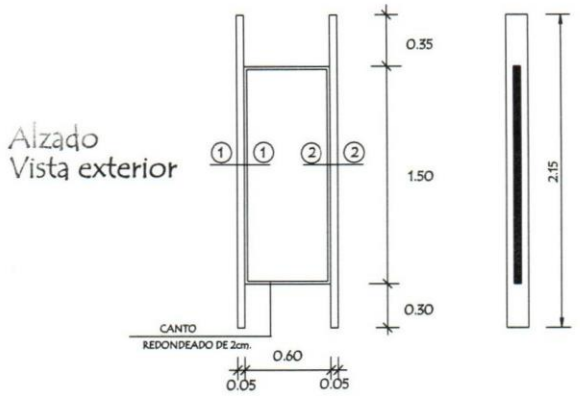

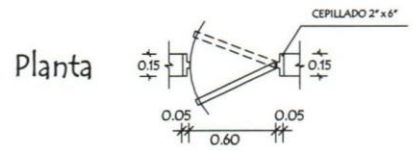

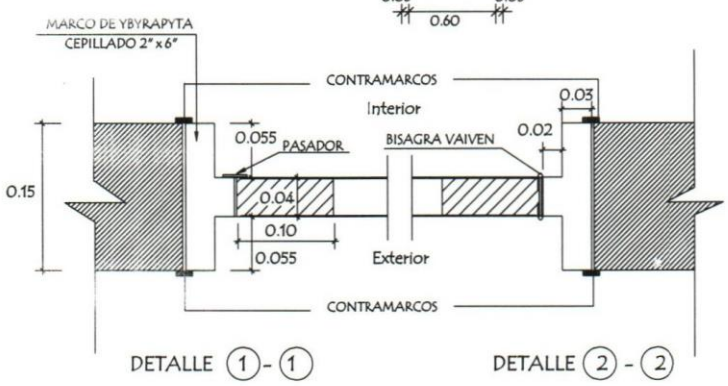

Proyectista: Ing. Fernando Rotela Reg.Prof. Nº: 4045

MINISTERIO DE EDUCACION Y CIENCIAS
DIRECCION DE INFRAESTRUCTURA

PROYECTO	SS.HH Tipo de 4,40 x 6,15	09
Planta Constructiva y Corte AA	escala 1 / 50	

0000012

MUNICIPALIDAD DE MARIA ANTONIA

Detalle de losa tapa del pozo absorbente

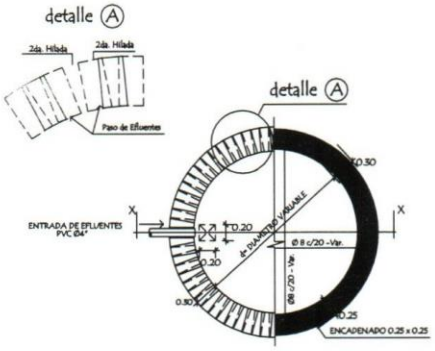

corte xx

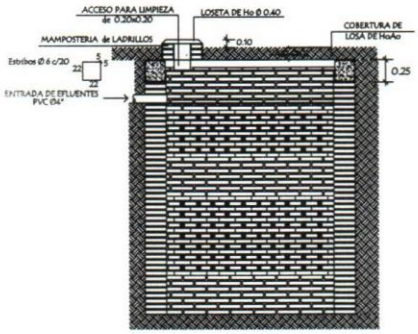

POZO ABSORBENTE MEDIDAS		
TIPO	d	h
1	2.00mts.	2.50mts.
2	2.50mts.	3.00mts.
3	3.00mts.	3.00mts.

Proyectista: Ing. Fernando Rotela Reg.Prof. Nº: 4045

MINISTERIO DE EDUCACION Y CIENCIAS
DIRECCION DE INFRAESTRUCTURA

PROYECTO	SS.HH Tipo de 4,40 x 6,15	10
	Planta Constructiva y Corte AA escala 1 / 50	

0000013

MUNICIPALIDAD DE MARIA ANTONIA

Detalle de Camara Sèptica

Planta

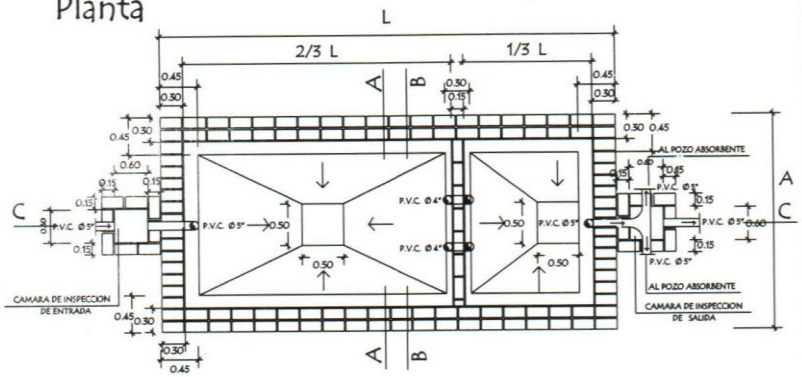

Corte CC

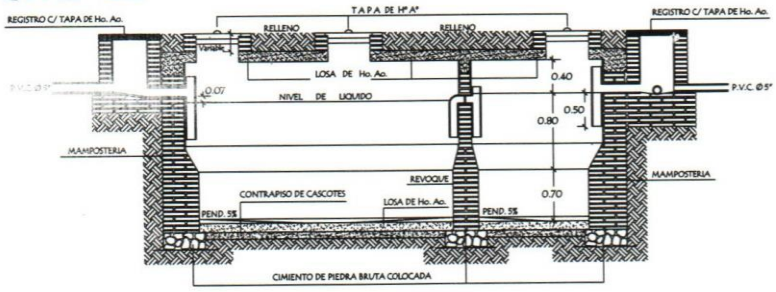

CAMARA SEPTICA MEDIDAS		
TIPO	L	A
1	6.00 mts.	3.00 mts.
2	5.00 mts.	2.00 mts.
3	3.00 mts.	1.50 mts.

REVOQUES INTERNO DE CAMARA		
1 CAPA	1:1/2:4 (CEMENTO,CAL, ARENA)	ESP. 1cm.
2 CAPA	1:2 (CEMENTO,ARENA)	ESP. 0.8cm.
3 CAPA	1 (CEMENTO)	ESP. 0.2cm.

Proyectista: Ing. Fernando Rotela Reg.Prof. Nº: 4045

MINISTERIO DE EDUCACION Y CIENCIAS

DIRECCION DE INFRAESTRUCTURA

PROYECTO	SS.HH Tipo de 4,40 x 6,15	11
	Planta Constructiva y Corte AA escala 1 / 50	

00009914

MUNICIPALIDAD DE MARIA ANTONIA

Detalle de Camara Sèptica

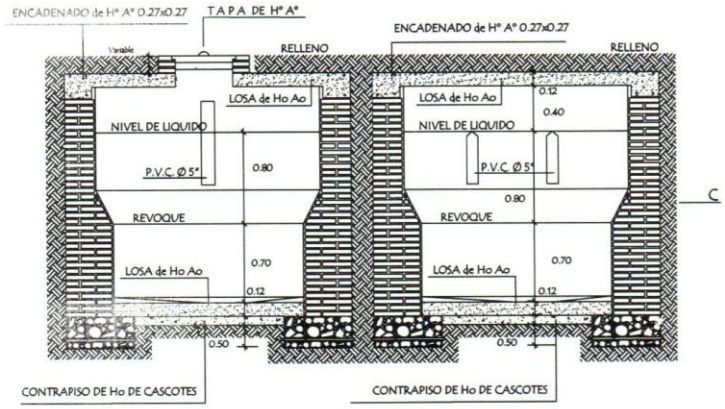

Corte AA

Corte BB

Detalle de losa tapa de camara sèptica

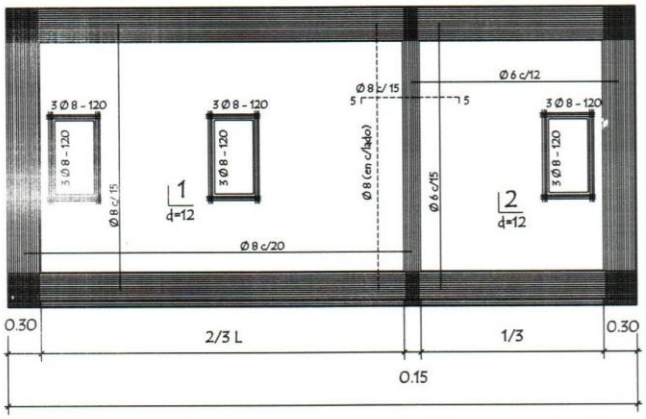

Proyectista: Ing. Fernando Rotela Reg.Prof. Nº: 4045		
MINISTERIO DE EDUCACION Y CIENCIAS DIRECCION DE INFRAESTRUCTURA		
PROYECTO	SS.HH Tipo de 4,40 x 6,15	12
Planta Constructiva y Corte AA	escala 1 / 50	

MUNICIPALIDAD DE MARIA ANTONIA

Padrón: 774 y 776
Superficie: 3.300 metros cuadrados
Norte: linda con calle Principal y mide 50 metros
Sur: linda con resto de la propiedad t mide 30 metros y 20 metros mas al fondo
Este: linda igualmente con resto de la propiedad y mide 90 metros
Oeste: linda con calle Vecinal y mide 50 metros y mas al fondo 40 metros

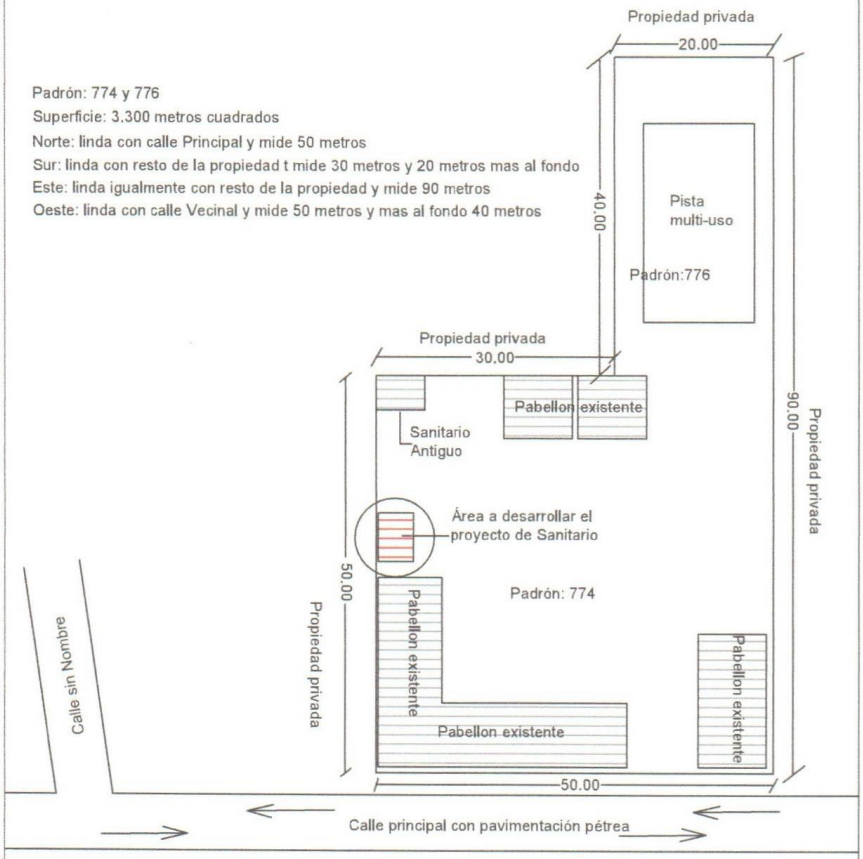

Proyectista: Ing. Fernando Rotela Reg.Prof. Nº: 4045

MINISTERIO DE EDUCACION Y CIENCIAS
DIRECCION DE INFRAESTRUCTURA

PROYECTO	SS.HH Tipo de 4,40 x 6,15	13
Planta Constructiva y Corte AA	escala 1 / 50	

Ing. Fernando Rotela
Reg.Prof.N°4.045