MINISTERIO DE OBRAS PUBLICAS Y COMUNICACIONES

GOBIERNO NACIONAL
Construyendo Juntos Un Nuevo Rumbo

LEY N°1054(27/06/1996)CONTRATO DE PRESTAMO 933/OC-PR BID"Programa de Corredores Viales del Paraguay
Rehabilitacion y Pavimentacion de la Ruta N° III "Gral Elizardo Aquino" Tramo: Emboscada San Estalnislao
SECCION I Prog.0+000 a Prog. 60+000 (Emboscada-Estero Mbutuy) SECCION II : Prog.60+000 a Prog.130+000(Estero Mbutuy-San Estanioslao)

Propietario: Carlos Grande Edwards
Departamento: Cordillera
Distrito: Arroyos y Esteros

Finca N°: 3139 de Arroyos y Esteros
Padron N°: 3551
Lugar: Isla Guazu

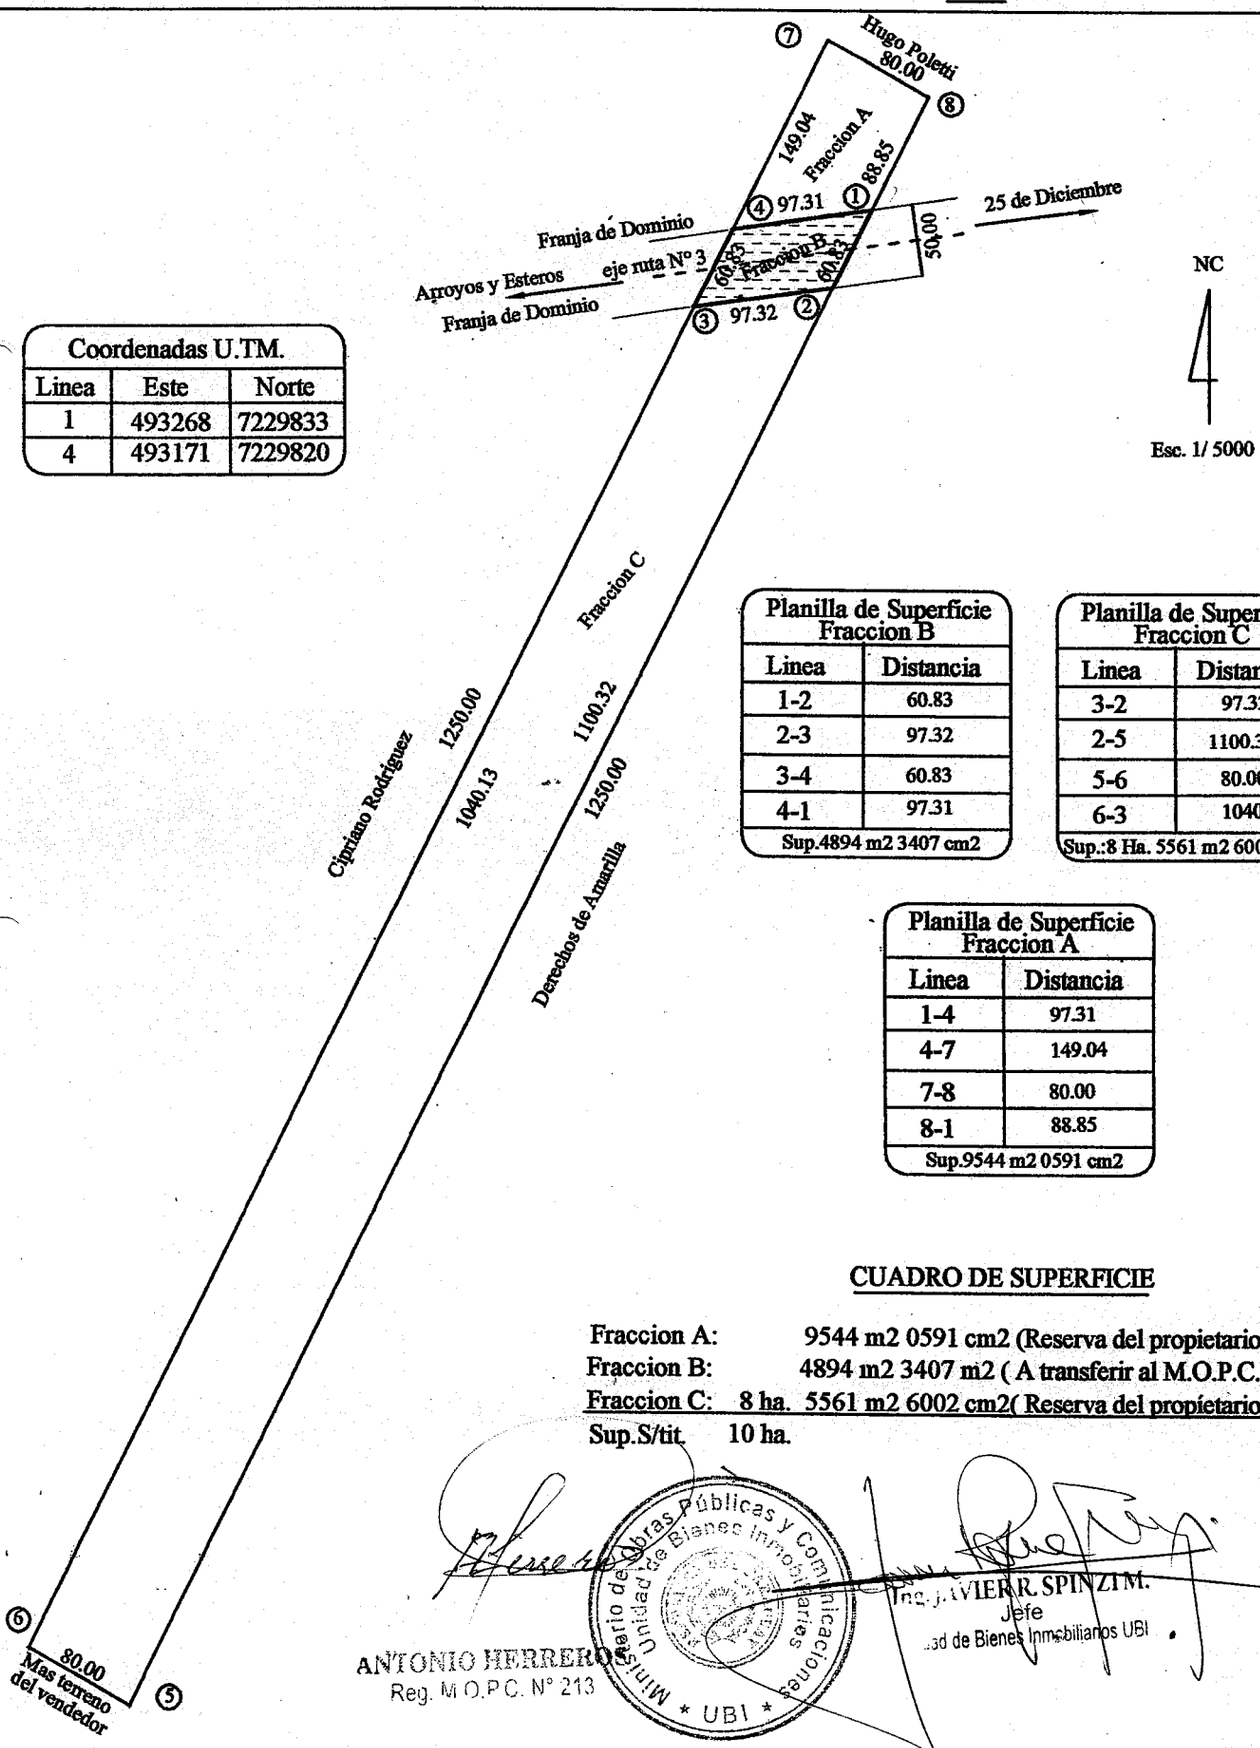

Coordenadas U.TM.		
Linea	Este	Norte
1	493268	7229833
4	493171	7229820

Planilla de Superficie Fraccion B	
Linea	Distancia
1-2	60.83
2-3	97.32
3-4	60.83
4-1	97.31
Sup.4894 m2 3407 cm2	

Planilla de Superficie Fraccion C	
Linea	Distancia
3-2	97.32
2-5	1100.32
5-6	80.00
6-3	1040.13
Sup.:8 Ha. 5561 m2 6002 cm2	

Planilla de Superficie Fraccion A	
Linea	Distancia
1-4	97.31
4-7	149.04
7-8	80.00
8-1	88.85
Sup.9544 m2 0591 cm2	

CUADRO DE SUPERFICIE

Fraccion A: 9544 m2 0591 cm2 (Reserva del propietario)
Fraccion B: 4894 m2 3407 m2 (A transferir al M.O.P.C.)
Fraccion C: 8 ha. 5561 m2 6002 cm2(Reserva del propietario)
Sup.S/tit. 10 ha.

ANTONIO HERRERO
Reg. M.O.P.C. N° 213

Ministerio de Obras Públicas y Comunicaciones
Unidad de Bienes Inmobiliarios
UBI

Ing. JAVIER R. SPINZI M.
Jefe
Unidad de Bienes Inmobiliarios UBI