ESCALA 1: 1000

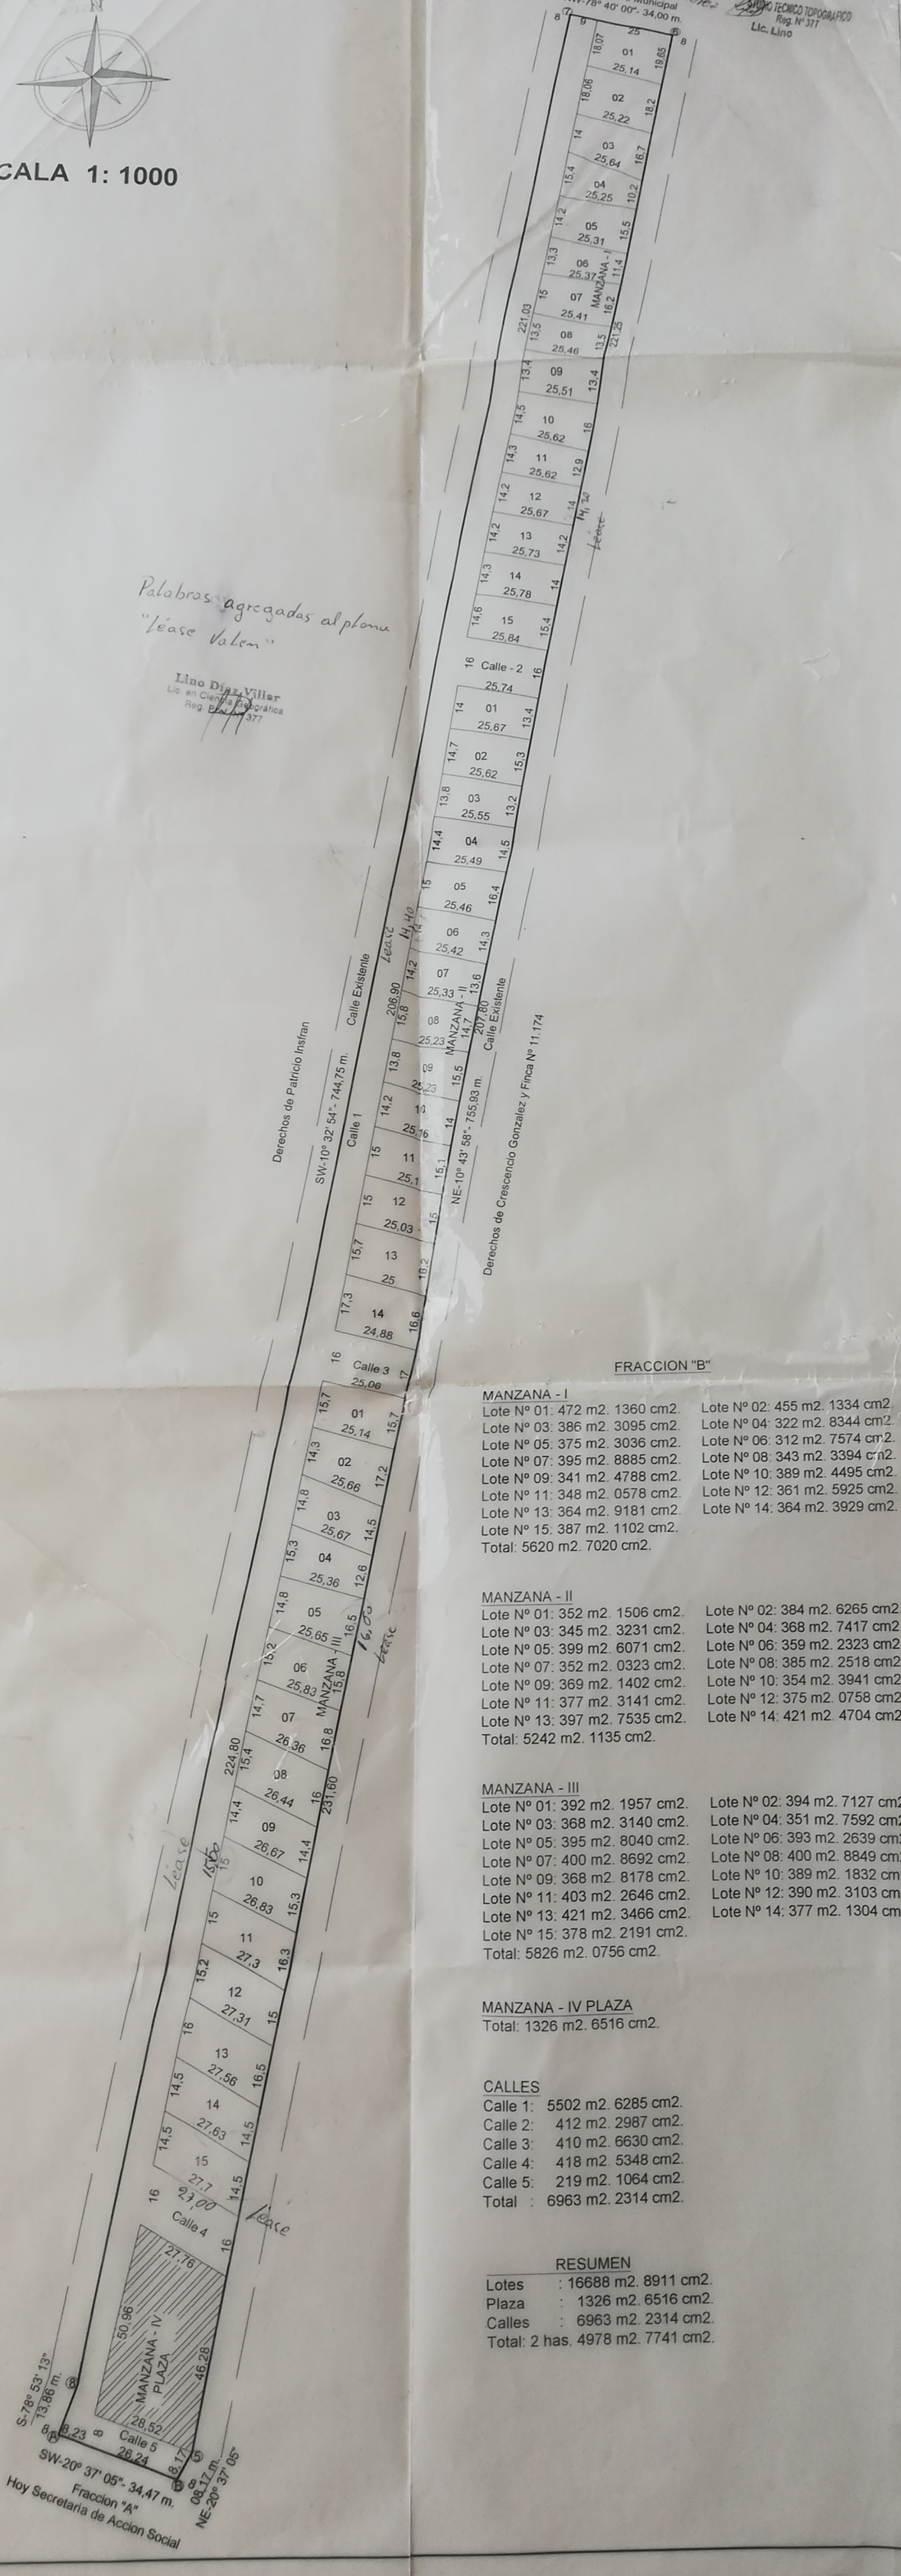

Palabras agregadas al plano "Lease Valen"

Lino Díaz Villar
Lic. en Ciencias Geográficas
Reg. [illegible] 377

FRACCION "B"

MANZANA - I
Lote Nº 01: 472 m2. 1360 cm2.
Lote Nº 02: 455 m2. 1334 cm2.
Lote Nº 03: 386 m2. 3095 cm2.
Lote Nº 04: 322 m2. 8344 cm2.
Lote Nº 05: 375 m2. 3036 cm2.
Lote Nº 06: 312 m2. 7574 cm2.
Lote Nº 07: 395 m2. 8885 cm2.
Lote Nº 08: 343 m2. 3394 cm2.
Lote Nº 09: 341 m2. 4788 cm2.
Lote Nº 10: 389 m2. 4495 cm2.
Lote Nº 11: 348 m2. 0578 cm2.
Lote Nº 12: 361 m2. 5925 cm2.
Lote Nº 13: 364 m2. 9181 cm2.
Lote Nº 14: 364 m2. 3929 cm2.
Lote Nº 15: 387 m2. 1102 cm2.
Total: 5620 m2. 7020 cm2.

MANZANA - II
Lote Nº 01: 352 m2. 1506 cm2.
Lote Nº 02: 384 m2. 6265 cm2.
Lote Nº 03: 345 m2. 3231 cm2.
Lote Nº 04: 368 m2. 7417 cm2.
Lote Nº 05: 399 m2. 6071 cm2.
Lote Nº 06: 359 m2. 2323 cm2.
Lote Nº 07: 352 m2. 0323 cm2.
Lote Nº 08: 385 m2. 2518 cm2.
Lote Nº 09: 369 m2. 1402 cm2.
Lote Nº 10: 354 m2. 3941 cm2.
Lote Nº 11: 377 m2. 3141 cm2.
Lote Nº 12: 375 m2. 0758 cm2.
Lote Nº 13: 397 m2. 7535 cm2.
Lote Nº 14: 421 m2. 4704 cm2.
Total: 5242 m2. 1135 cm2.

MANZANA - III
Lote Nº 01: 392 m2. 1957 cm2.
Lote Nº 02: 394 m2. 7127 cm2.
Lote Nº 03: 368 m2. 3140 cm2.
Lote Nº 04: 351 m2. 7592 cm2.
Lote Nº 05: 395 m2. 8040 cm2.
Lote Nº 06: 393 m2. 2639 cm2.
Lote Nº 07: 400 m2. 8692 cm2.
Lote Nº 08: 400 m2. 8849 cm2.
Lote Nº 09: 368 m2. 8178 cm2.
Lote Nº 10: 389 m2. 1832 cm2.
Lote Nº 11: 403 m2. 2646 cm2.
Lote Nº 12: 390 m2. 3103 cm2.
Lote Nº 13: 421 m2. 3466 cm2.
Lote Nº 14: 377 m2. 1304 cm2.
Lote Nº 15: 378 m2. 2191 cm2.
Total: 5826 m2. 0756 cm2.

MANZANA - IV PLAZA
Total: 1326 m2. 6516 cm2.

CALLES
Calle 1: 5502 m2. 6285 cm2.
Calle 2: 412 m2. 2987 cm2.
Calle 3: 410 m2. 6630 cm2.
Calle 4: 418 m2. 5348 cm2.
Calle 5: 219 m2. 1064 cm2.
Total : 6963 m2. 2314 cm2.

RESUMEN

Lotes	: 16688 m2. 8911 cm2.
Plaza	: 1326 m2. 6516 cm2.
Calles	: 6963 m2. 2314 cm2.

Total: 2 has. 4978 m2. 7741 cm2.

COORDENADAS U.T.M.
WGS 84 ZONA 21 J
Punto Nº 6: E= 458546.40 ; N= 7199735.28
Punto Nº 7: E= 458513,09 ; N= 7199742.06

Lease.

Punto Nº 6: E = 458549,45 ; N= 7199753.97
Punto Nº 7: E = 458530,26 ; N= 7199782.04

Uso Exclusivo de la Municipalidad.-

MUNICIPALIDAD DE AREGUA
SECRETARIA GENERAL

Aprobado por Resolución Nº 31/17
de fecha 15 / 03 / 17

Uso Exclusivo del S.N.C.-

MINISTERIO DE HACIENDA
SERVICIO NACIONAL DE CATASTRO
INTEGRADO GIS-ALFA
La Ubicación de esta parcela se conforme a las coordenadas proporcionadas por el profesional.-
DISTRITO: Aregua
SEGURIDAD FRONTERIZA
EXPEDIENTE: 13559/17 FECHA 10 MAY 2017
FIRMA: ACLARACIÓN: Ingrid M. Escobar Bower
Funcionaria - S.N.C.

SERVICIO NACIONAL DE CATASTRO
LOTEAMIENTO URBANO-RURAL
DISTRITO Aregua CTA. CTE./ PADRÓN 14781/14830
PADRÓN MATRIZ 13559 CTA. CTE. MATRIZ
RES. MPAL PROV. Nº RES. MPAL DEF. Nº 31/17
FECHA 10 MAY 2017
FUNCIONARIO Ingrid M. Escobar Bower Funcionaria - S.N.C.
JEFE DE DPTO. Lic. Gloria Paredes Secretaria General Servicio Nacional de Catastro

PLANO DE FRACCIONAMIENTO

Lino Díaz Villar
Lic. en Ciencias Geográficas
Reg. Prof. Nº 377

Padron N°: 9862 Lease 13559 Finca N°: 9412

PROPIETARIOS: INGALL SOCIEDAD ANONIMA

Lugar : Costa Fleytas Distrito: Aregua

PROFESIONAL : Lino Diaz Villar
LIC. en Ciencias Geográficas.
Mat. C.S.J. Nº 2913
Reg. M.O.P.C. Nº 377

Econ. Marcos [illegible]
Dire[illegible]
INGALL S.A.
PROPIETARIO

Lino Díaz Villar
Lic. en Ciencias Geográficas
Reg. Prof. Nº 377
PROFESIONAL

Plano N° 1/1

Fecha 10/2016