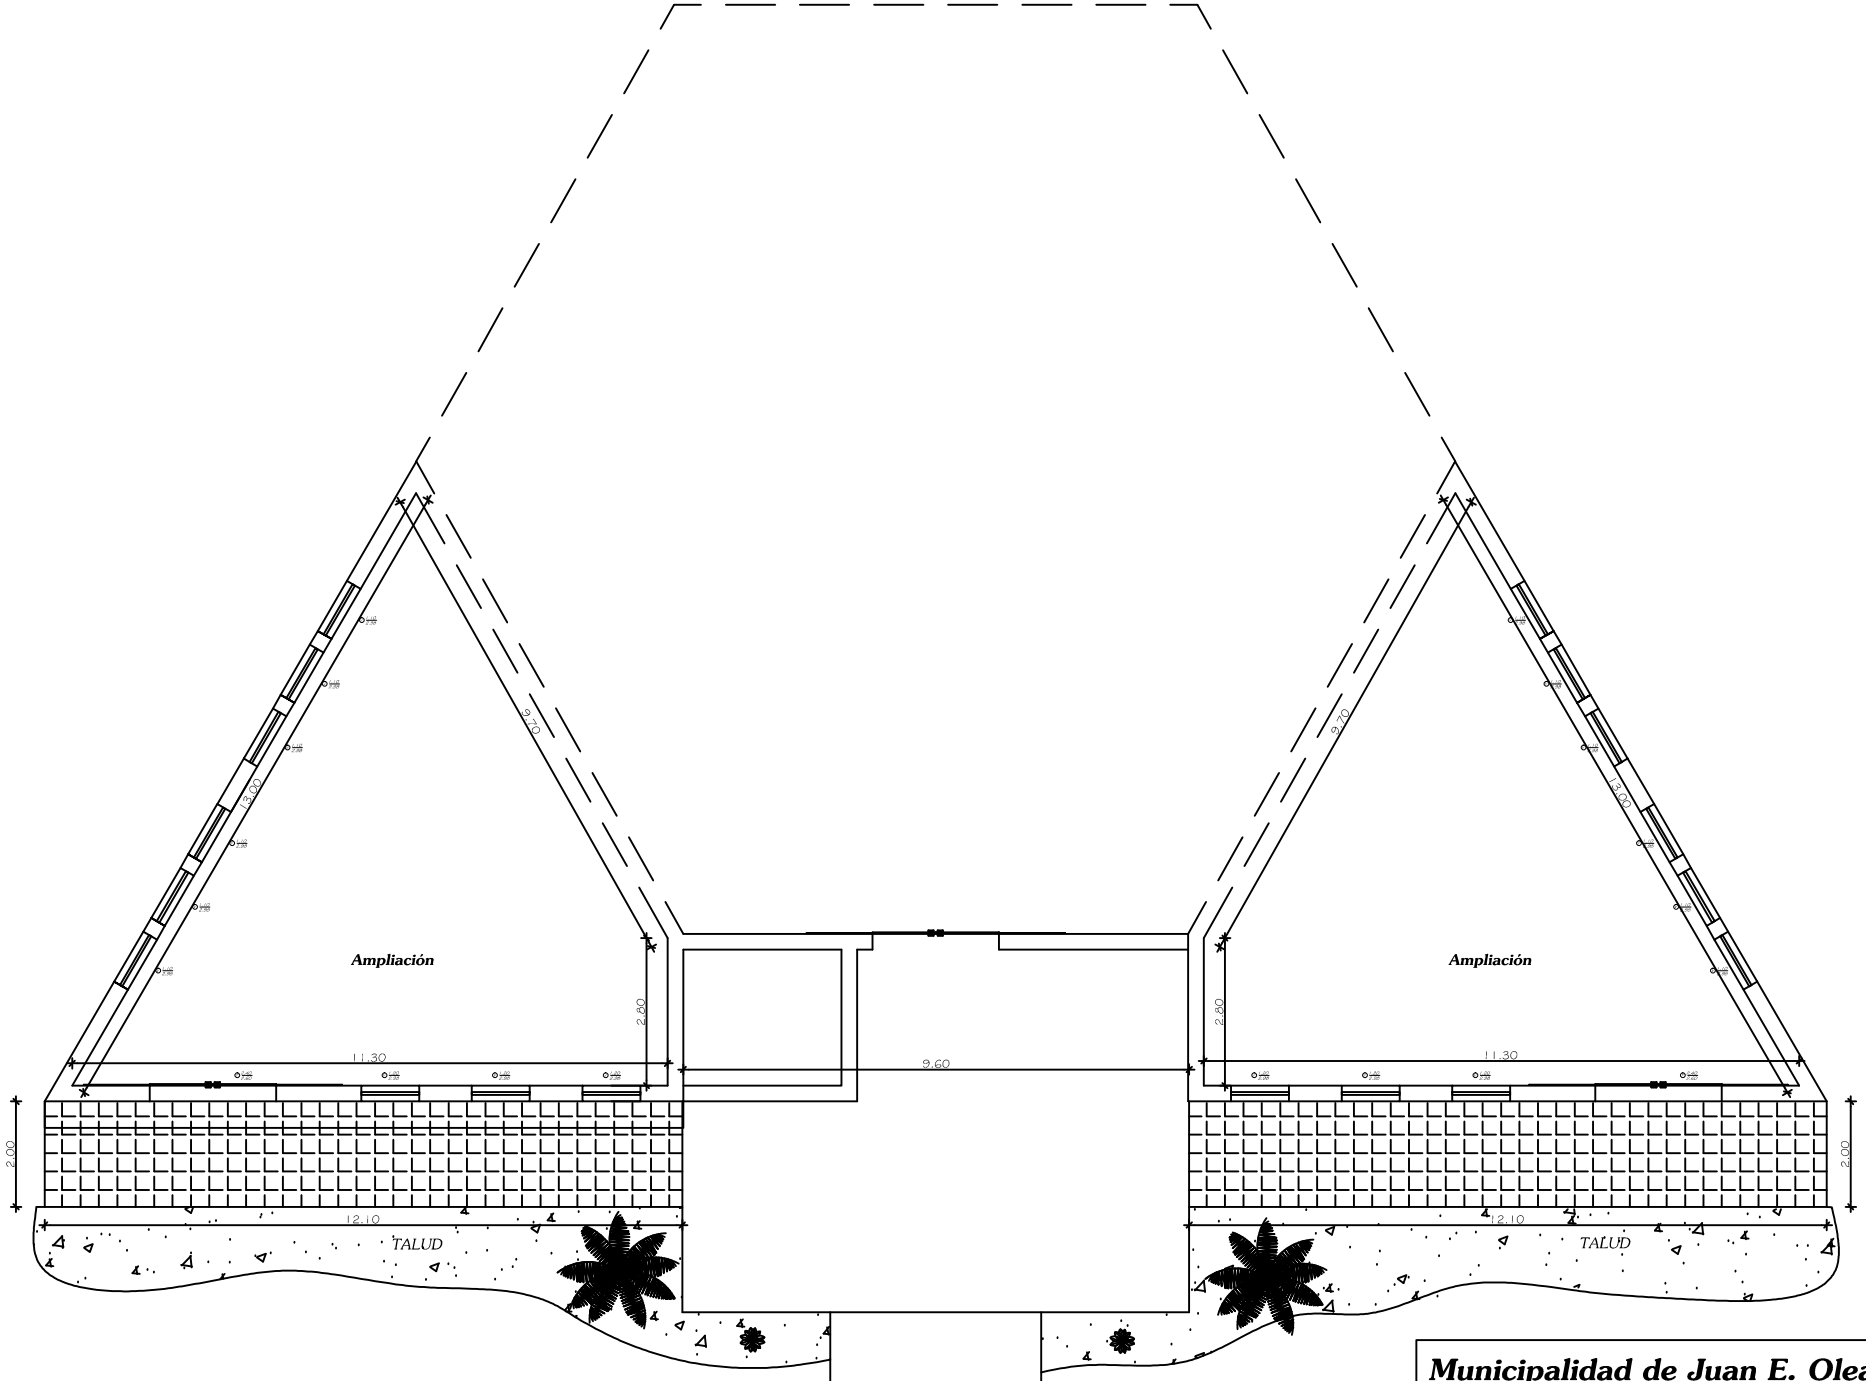

Municipalidad de Juan E. Oleary

INTENDENTE: Francisco Amarilla

PROYECTO: Ampliación de Templo Parroquial

UBICACIÓN: Centro Urbano - Juan E. Oleary

AÑO: 2.017.-