LILIAN FONSECA
ARQUITECTA
SERVICIOS DE ARQUITECTURA • INGENIERÍA • CONSTRUCCIÓN
ELABORACIÓN, FISCALIZACIÓN Y EJECUCIÓN DE OBRAS
RUC: 4.096.111-7

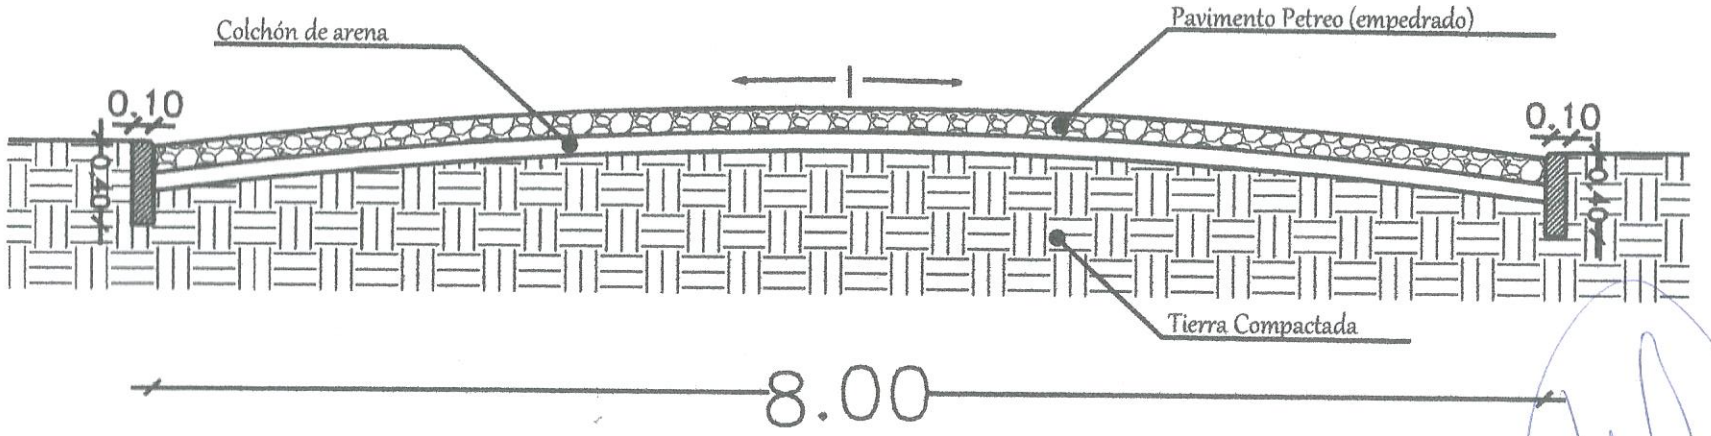

LILIAN FONSECA
ARQUITECTA
SERVICIOS DE ARQUITECTURA * INGENIERÍA * CONSTRUCCIÓN
ELABORACIÓN, FISCALIZACIÓN Y EJECUCIÓN DE OBRAS
RUC: 4.096.111-7

Corte de empedrado

Esc 1:20

MUNICIPALIDAD DE TEBICUARY INTENDENTE: JUAN PAREDES	CONSTRUCCIÓN DE EMPEDRADO EN VARIAS CALLES DEL Bo. STA. CECILIA - TEBICUARY	PROYECTISTA: ARQ. LILIAN FONSECA RUC: 4096111-7	

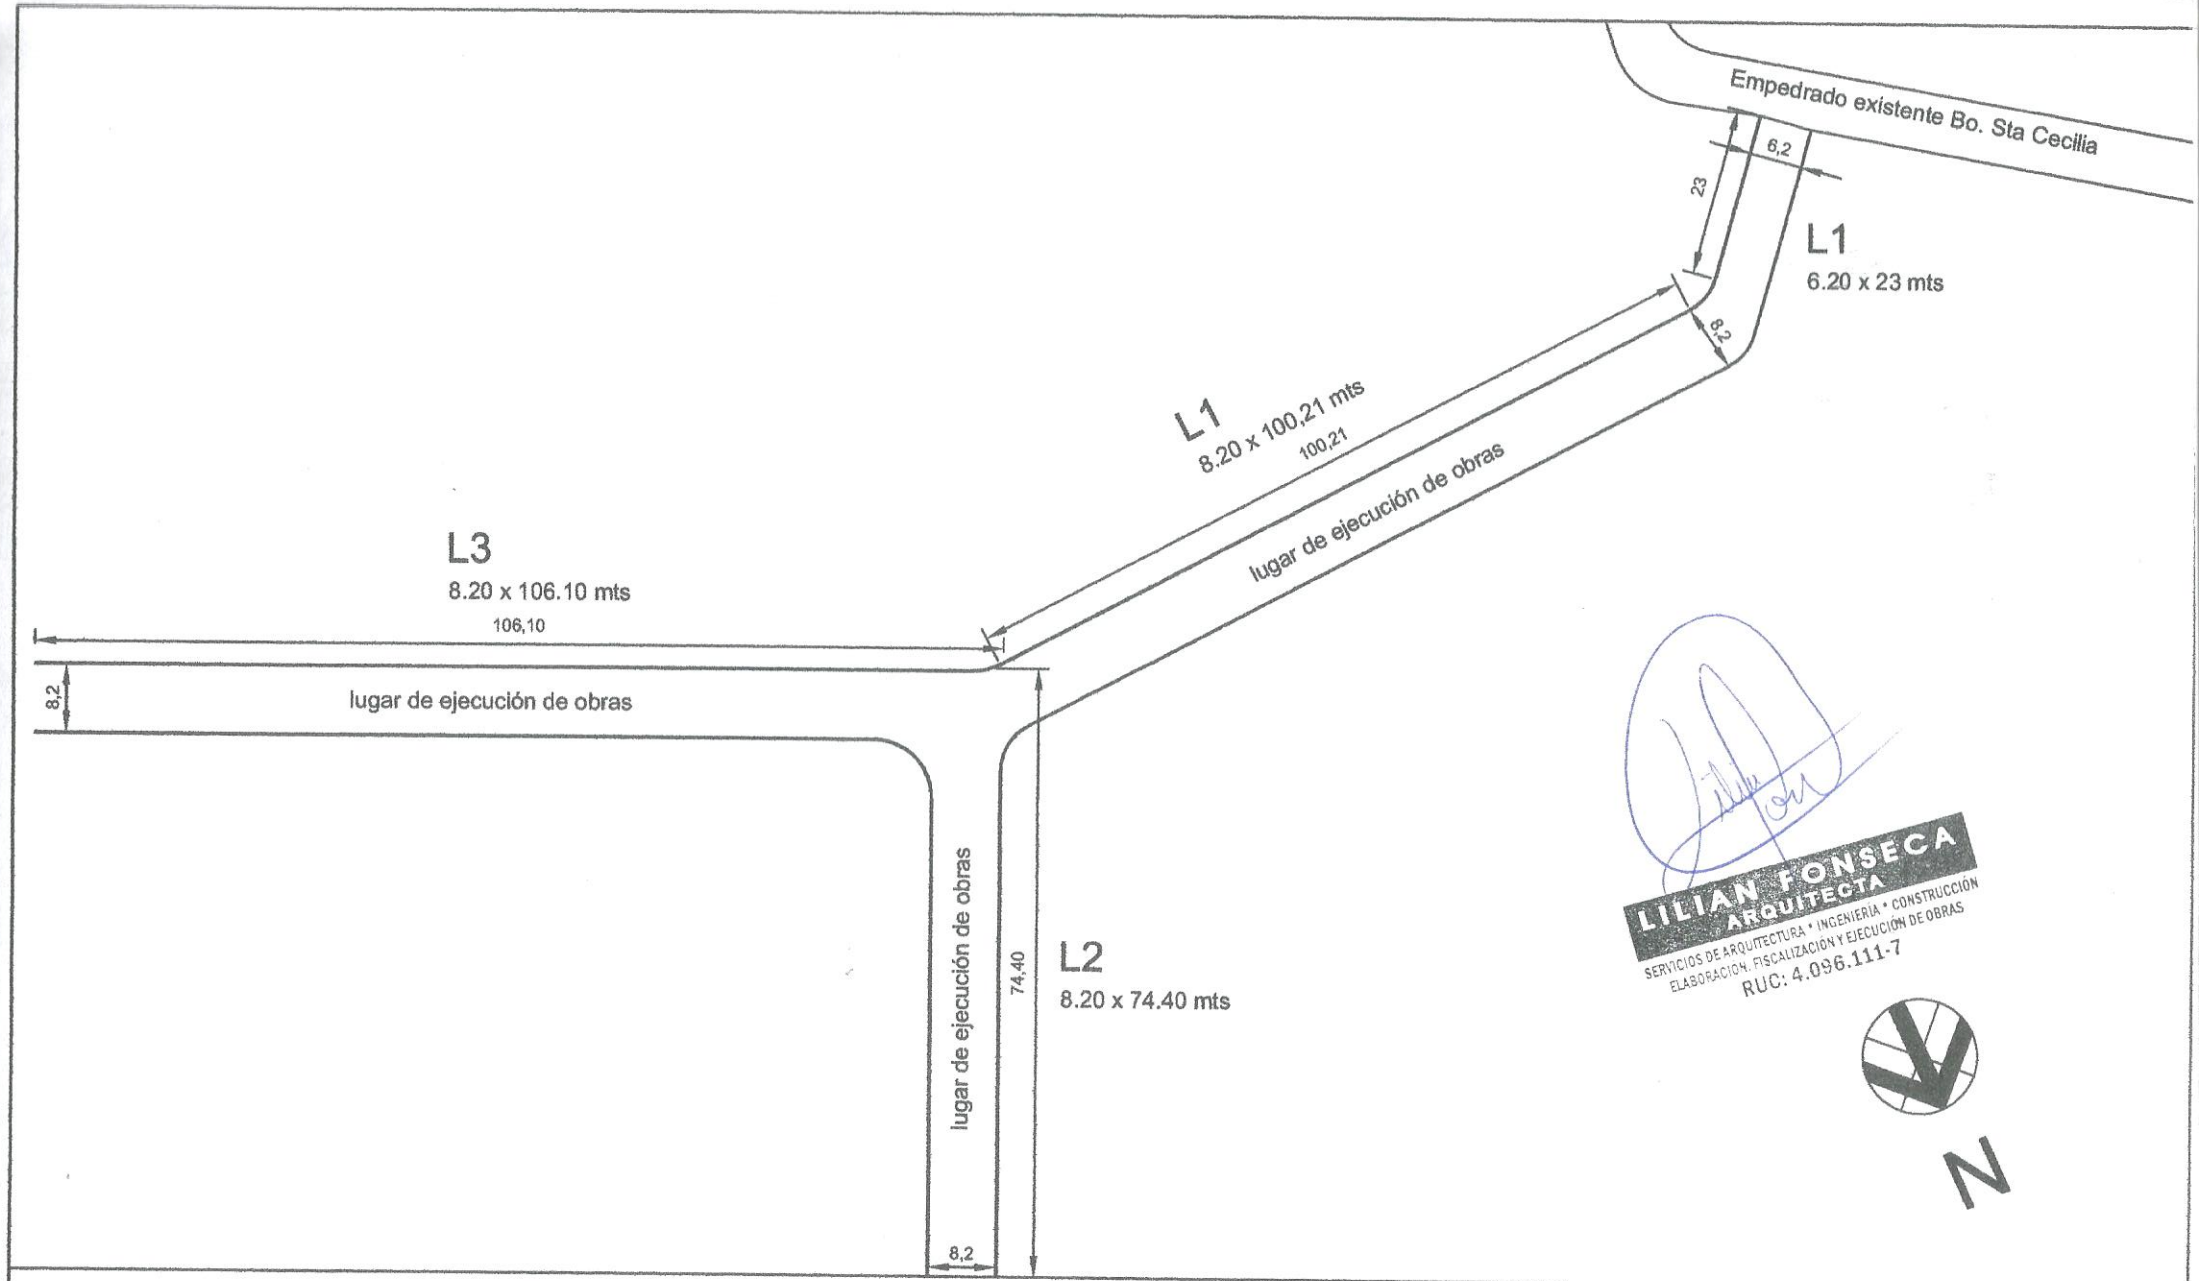

Planta general de sitio de obras

Esc: ajustada

MUNICIPALIDAD DE TEBICUARY INTENDENTE: JUAN PAREDES	CONSTRUCCIÓN DE EMPEDRADO EN VARIAS CALLES DEL Bo. STA. CECILIA - TEBICUARY	PROYECTISTA: ARQ. LILIAN FONSECA RUC: 4096111-7	