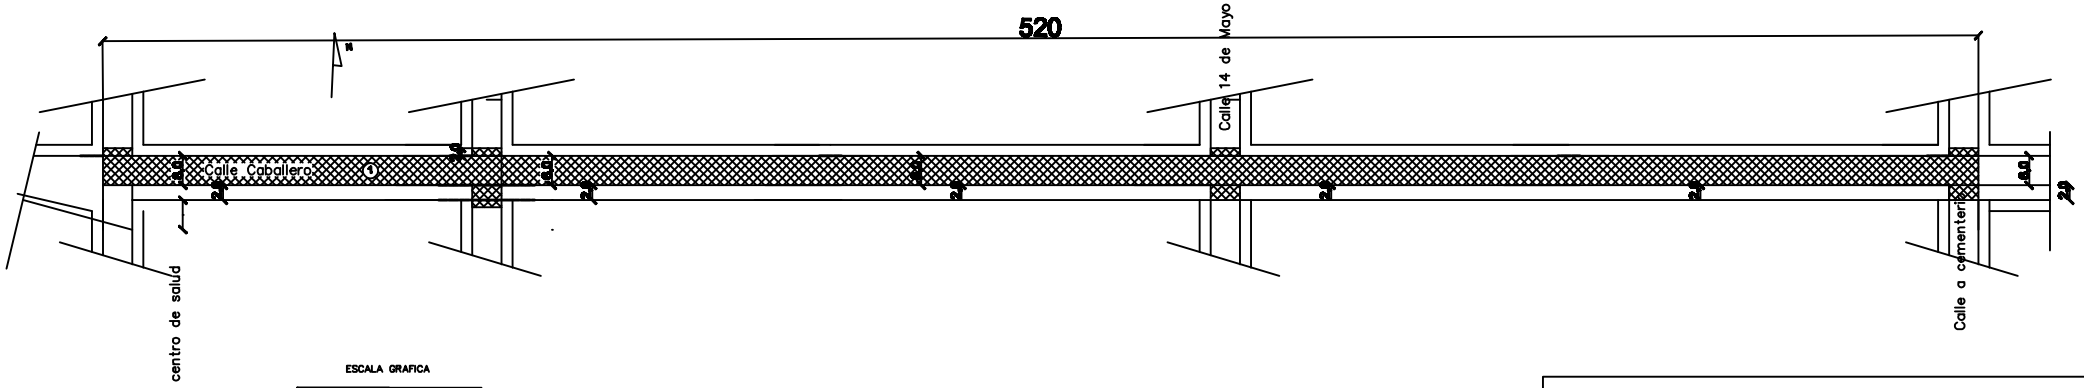

ESCALA GRAFICA

0 Mts — 50 Mts

Seccion Transversal área urbana
calles normales
con anchos totales de 8,0 m

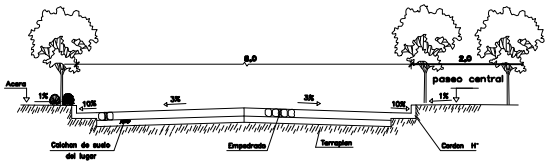

EMPEDRADO SAN JOAQUIN 2012

CROQUIS 1	PROYECTO EJECUTIVO

EMPEDRADO

CALLES A EMPEDRAR – SECTORES

Calle Sinforiano Bogarin (carpa cué)

PROYECTO:	Fecha: ENERO 13	Plano N°:
CALCULO:		
DIBUJO:	Escala Original:	
DT/D.P.E.:		