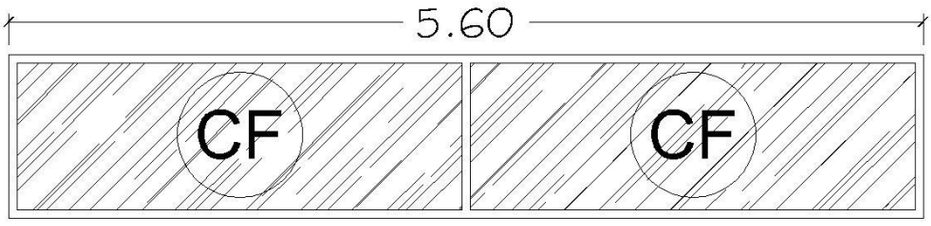

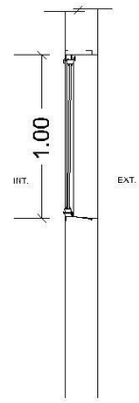

CM	
DIMENSION	5.60 x 1 - ANTEPECHO 6.10
TIPO	BANDEROLA
HOJA	DOS HOJA FIJA
VIDRIO	POLICARBONATO TRANSLÚSIDO DE 6 mm.
TERMINACION	PERFILERÍA DE METAL
CANTIDAD	25 unidades
UBICACION	FACHADA IZQUIERDA - FROITAL - DERECHA

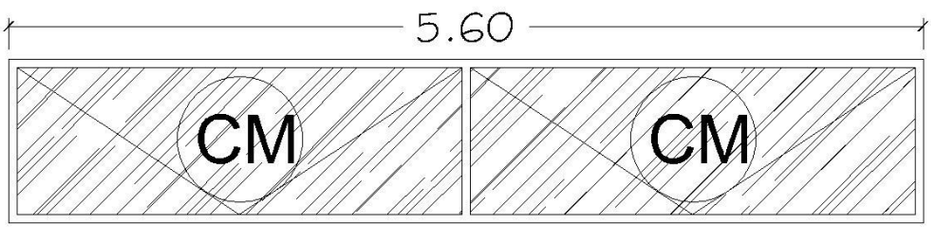

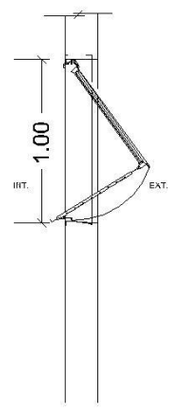

CM	
DIMENSION	5.60 x 1 - ANTEPECHO 3.50
TIPO	BANDEROLA
HOJA	DOS HOJA REBATIBLE
VIDRIO	pOLICARBONATO TRANSLÚSIDO DE 6 mm.
TERMINACION	PERFILERÍA DE METAL
CANTIDAD	21 unidades
UBICACION	FACHADA IZQUIERDA - FROITAL - DERECHA

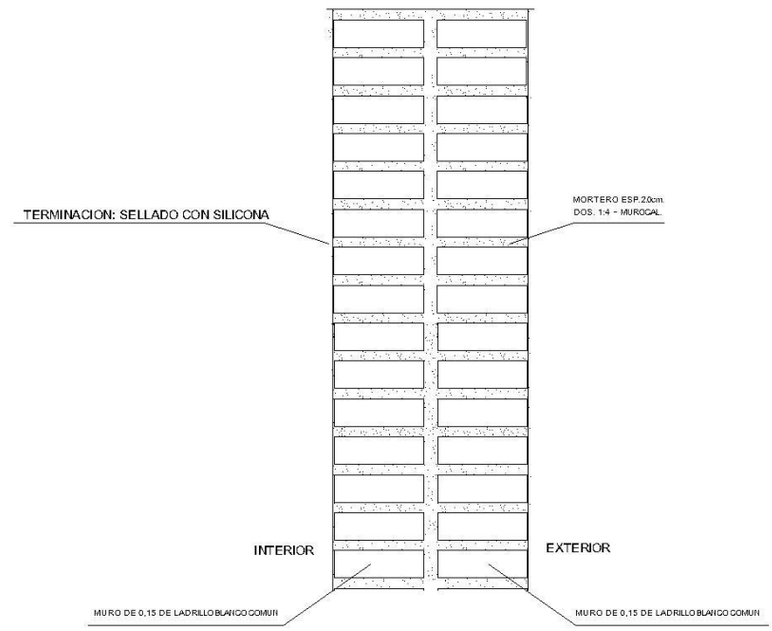

DETALLE DE MAMPOSTERÍA DE CERRAMIENTO Y TERMINACIÒN
INTERIOR - EXTERIOR
ESC: 1/10

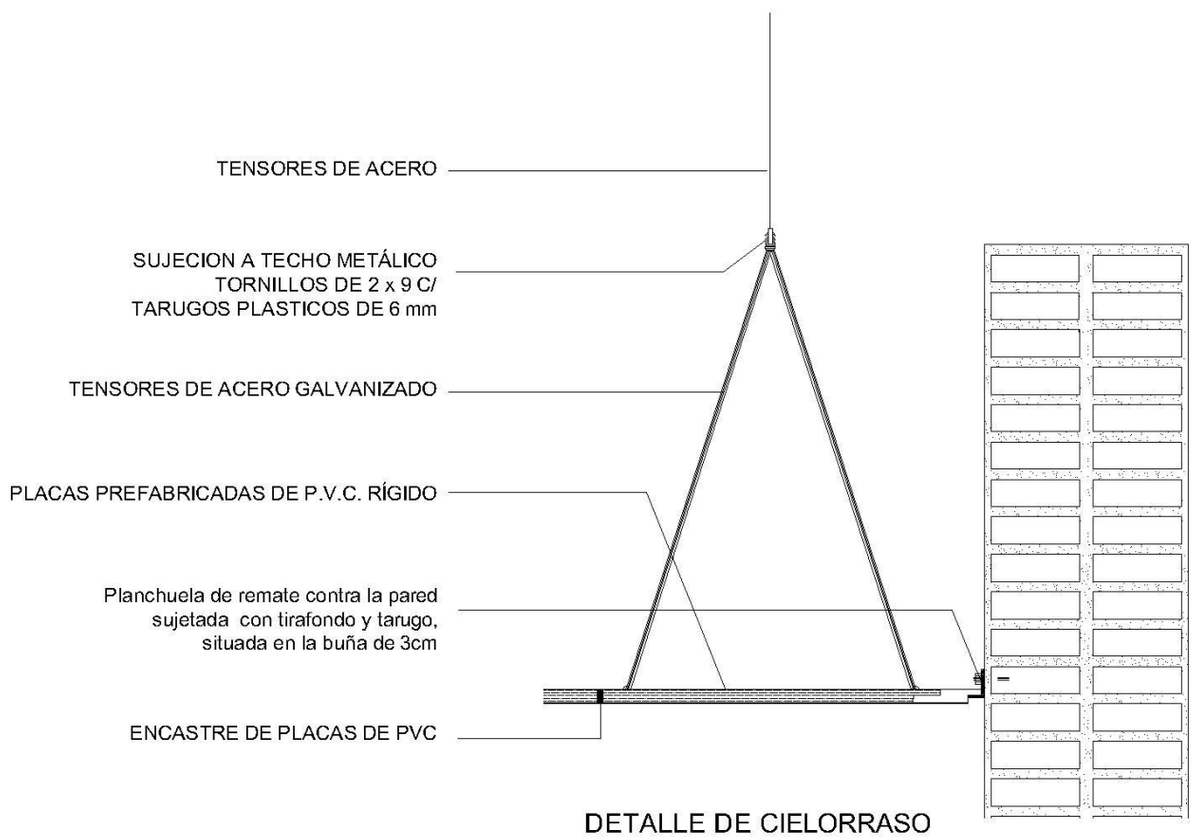

DETALLE DE CIELORRASO
ESCALA 1/200

Z4 - 120 * 80

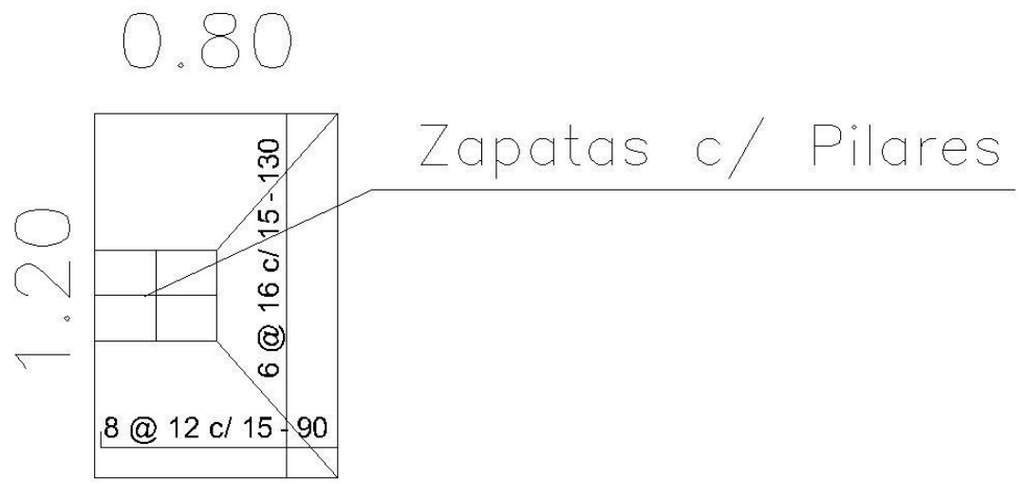

detalle_armaduras
ZAPATAS _ esc. 1/20

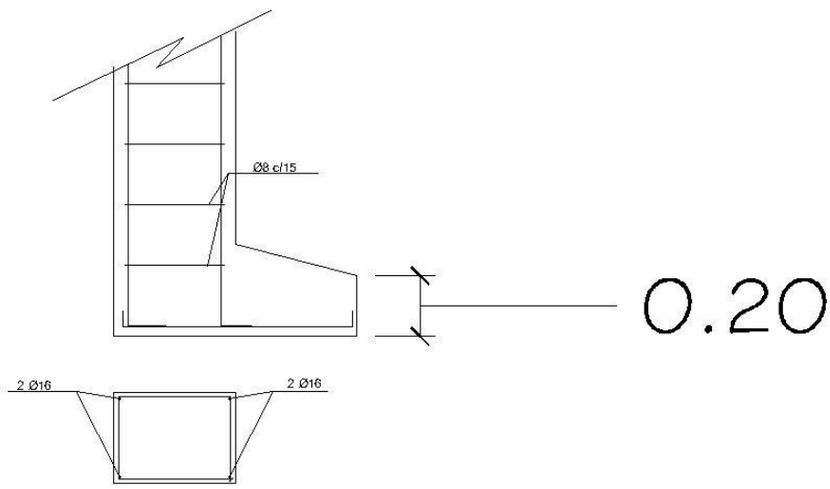

detalle_armaduras
PILARES _ esc. 1/20

Z3 - 120 * 120

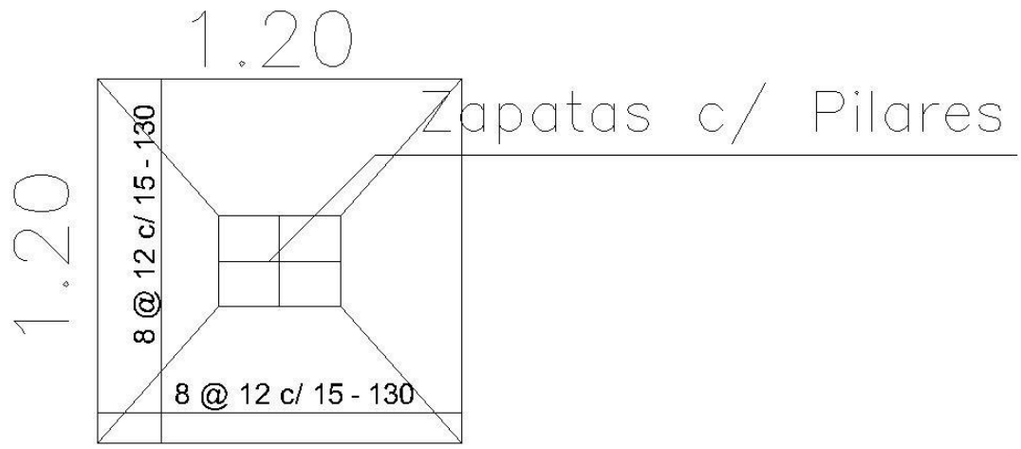

detalle_armaduras
ZAPATAS _ esc. 1/20

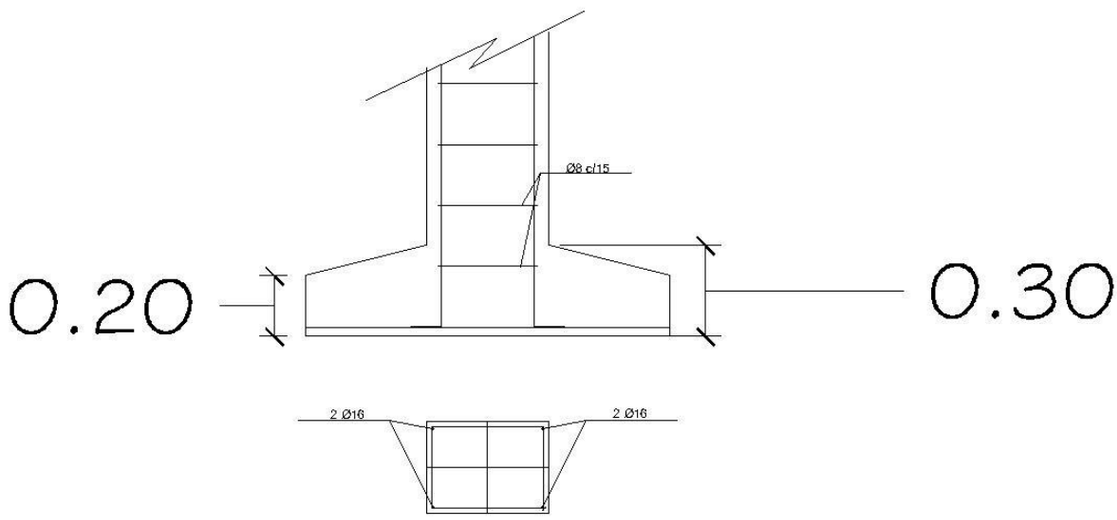

detalle_armaduras
PILARES _ esc. 1/20

Z2 - 150 * 125

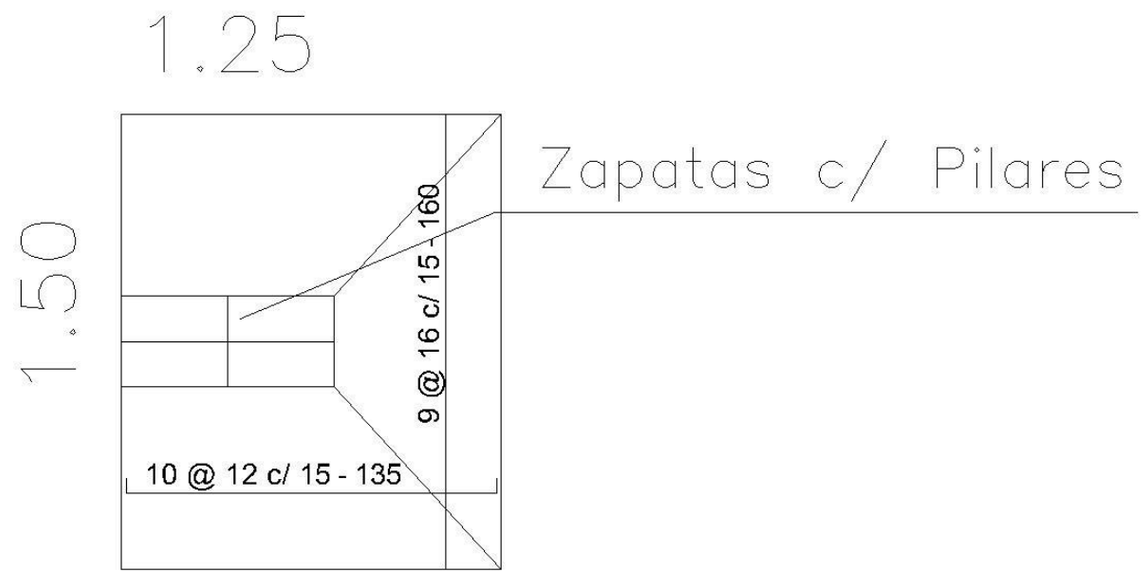

detalle_armaduras
ZAPATAS _ esc. 1/20

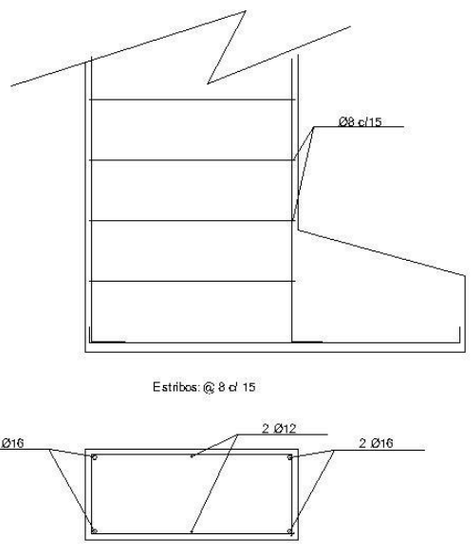

detalle_armaduras
PILARES _ esc. 1/20

Z1 - 180 * 150

1.80

1.50

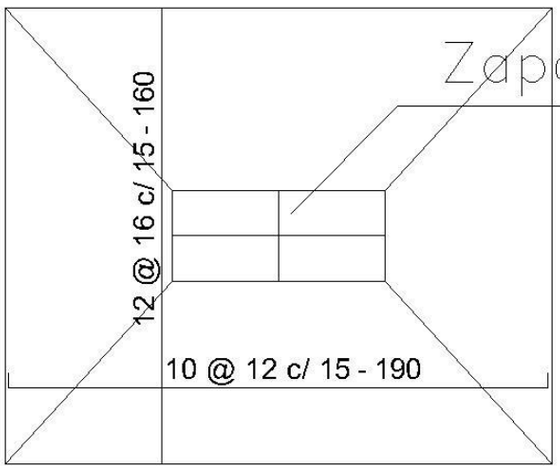

detalle_armaduras
ZAPATAS _ esc. 1/20

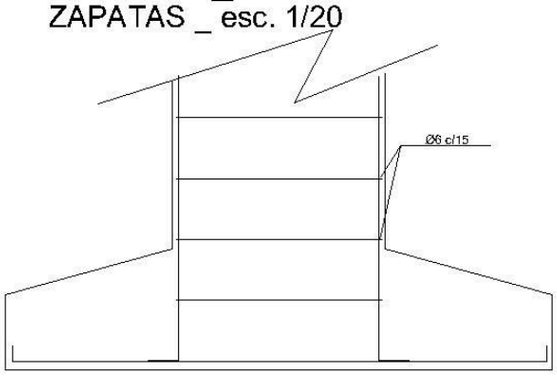

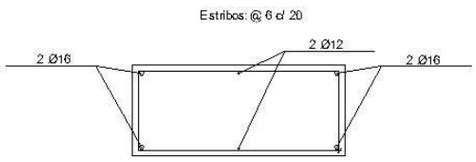

detalle_armaduras
PILARES _ esc. 1/20

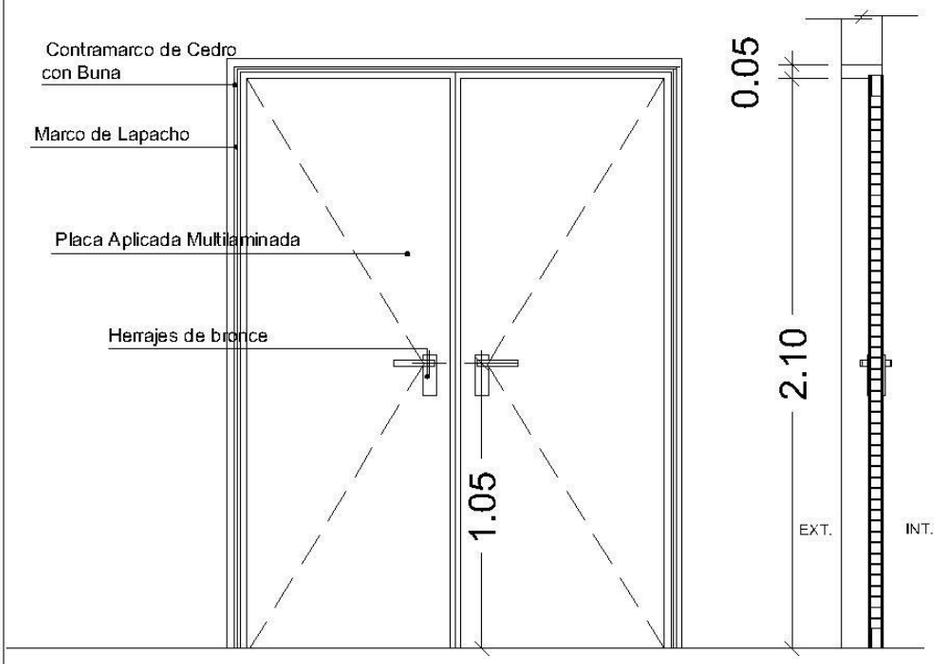

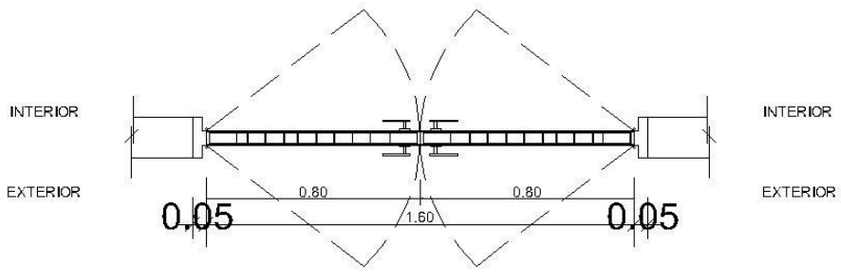

P1	
DIMENSION	1.60 x 2.10
TIPO	VAI-VEN
HOJA	PLACA DE MADERA TERCIADA
MARCO	REBAJE SIMPLE, MADERA LAPACHO
TERMINACION	LUSTRE NATURAL
CANTIDAD	8 unidades
UBICACION	FACHADA IZQUIERDA - FRONTAL - DERECHA

detalle_ABERTURAS

PUERTAS _ esc. 1/25

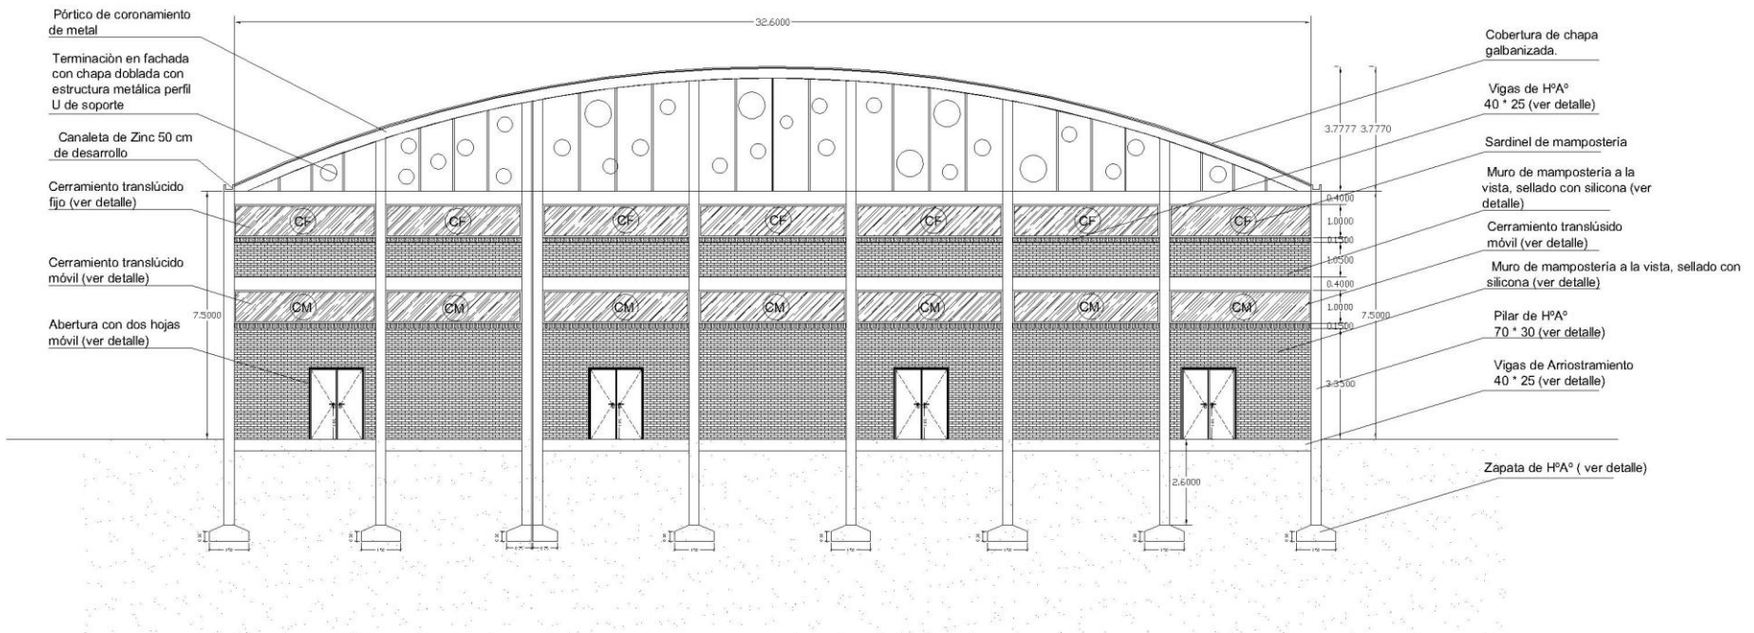

Fachada Principal

Esc: 1/100

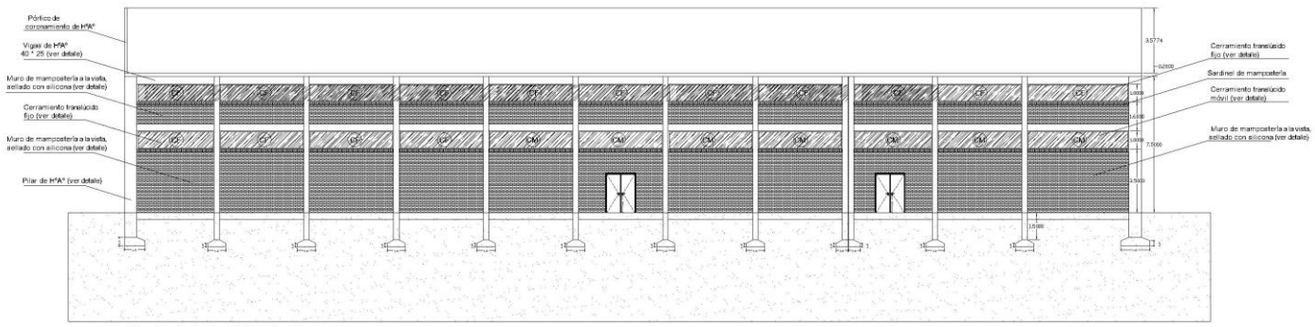

Fachada Lateral Izquierda
Esc: 1/100

Area de demolición

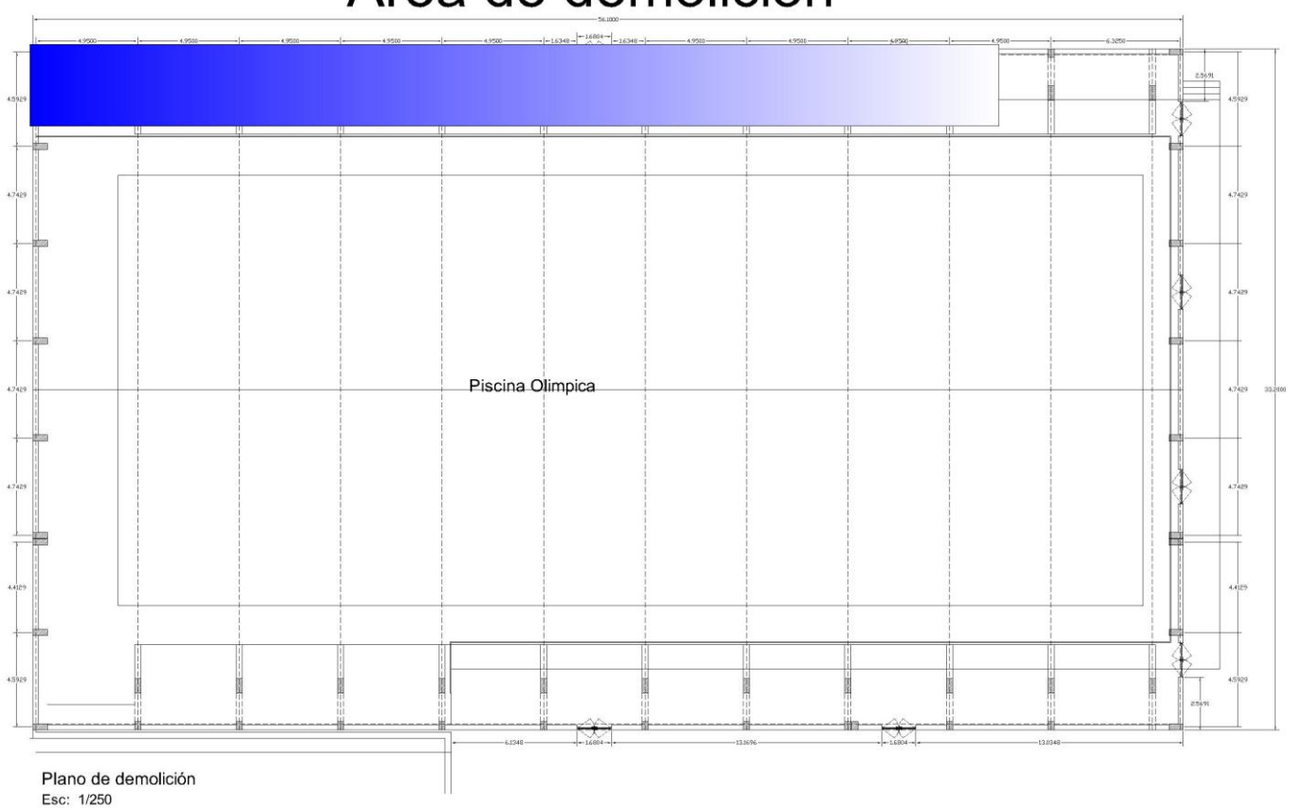

Plano de demolición
Esc: 1/250

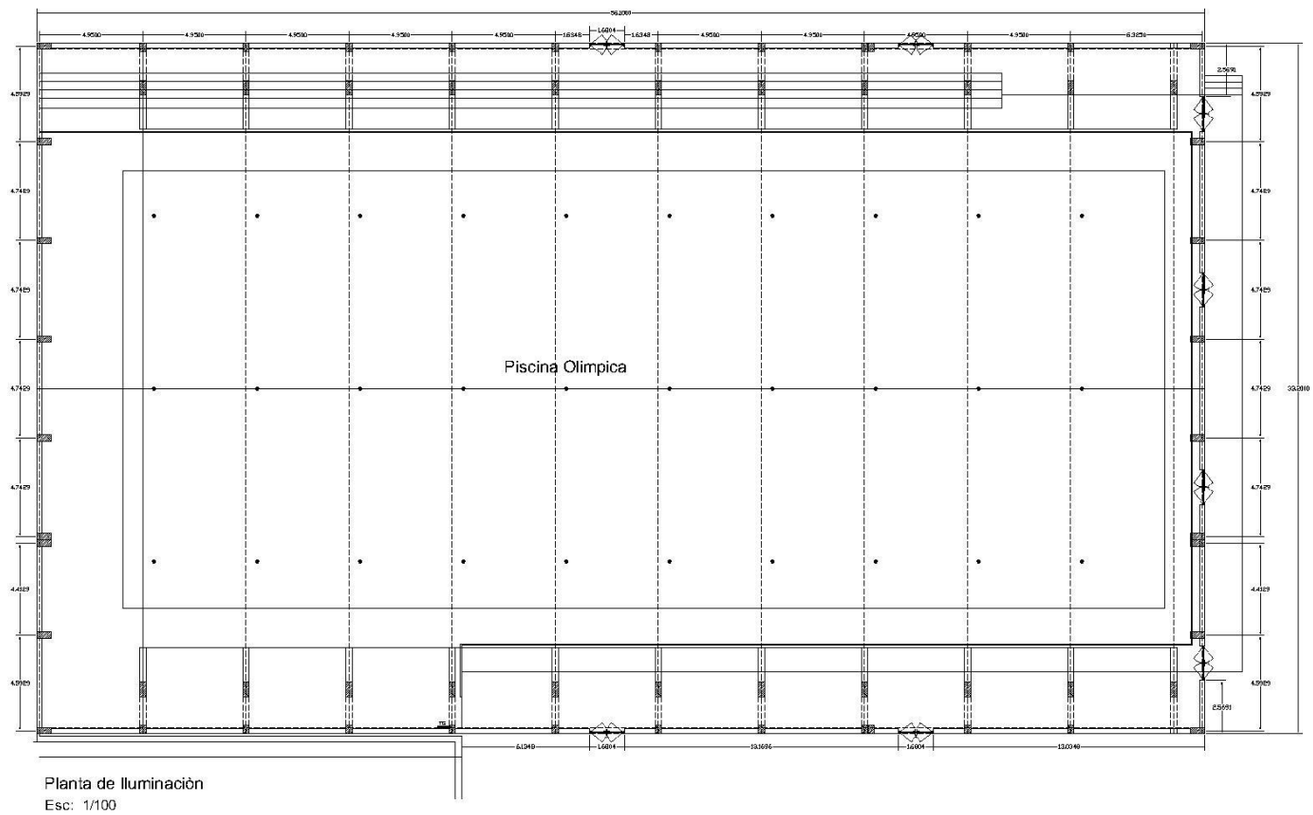

Planta de Iluminaciòn
Esc: 1/100