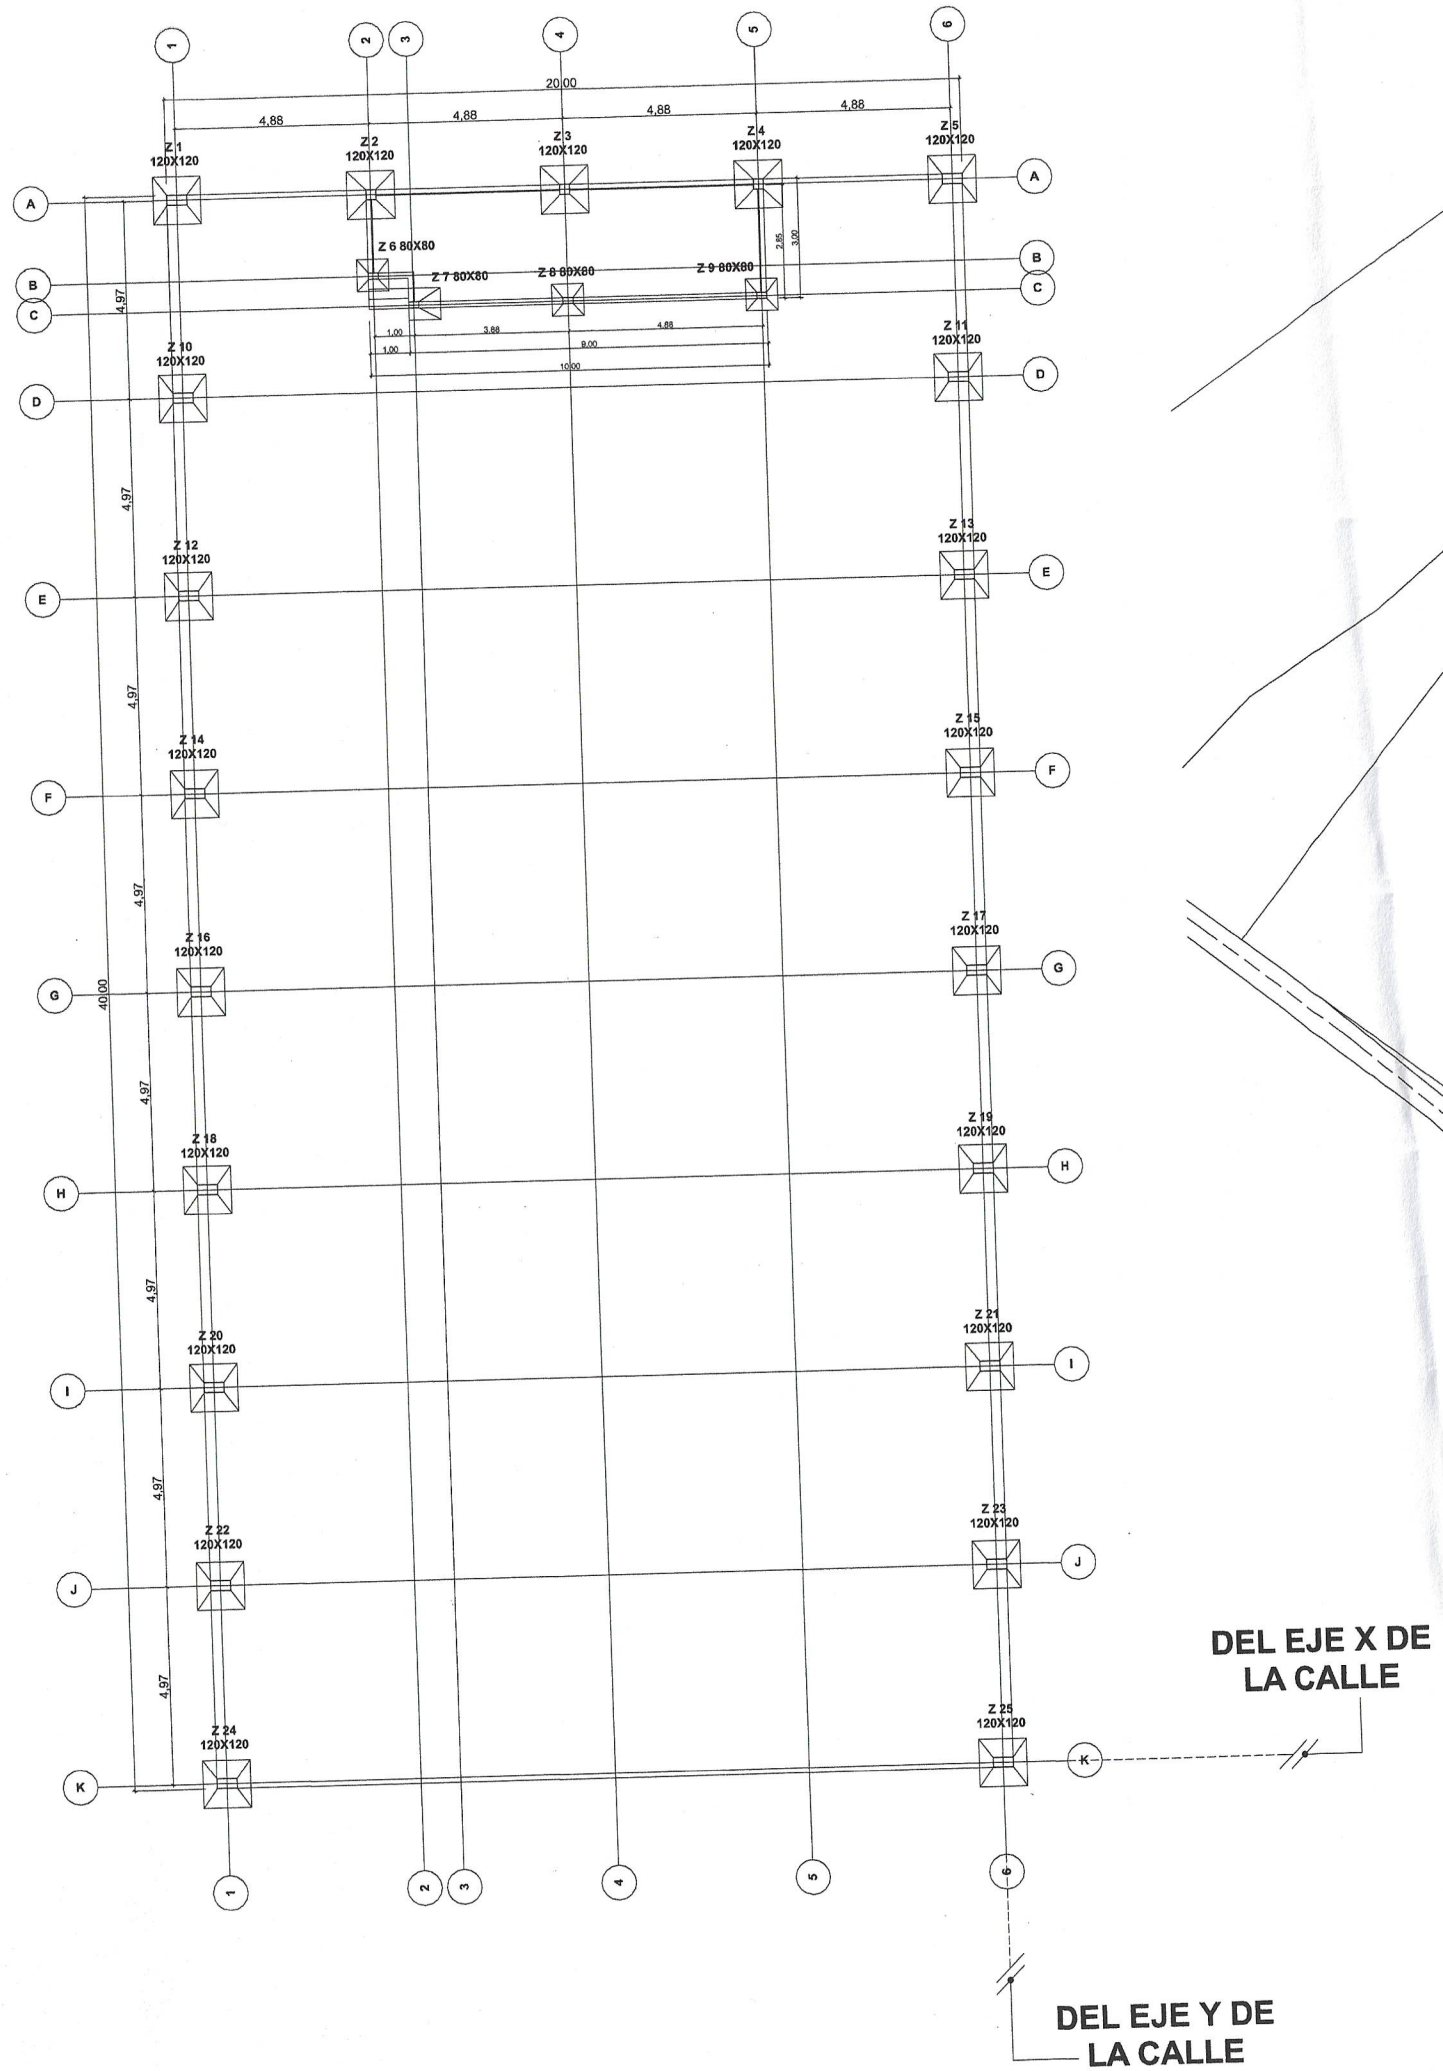

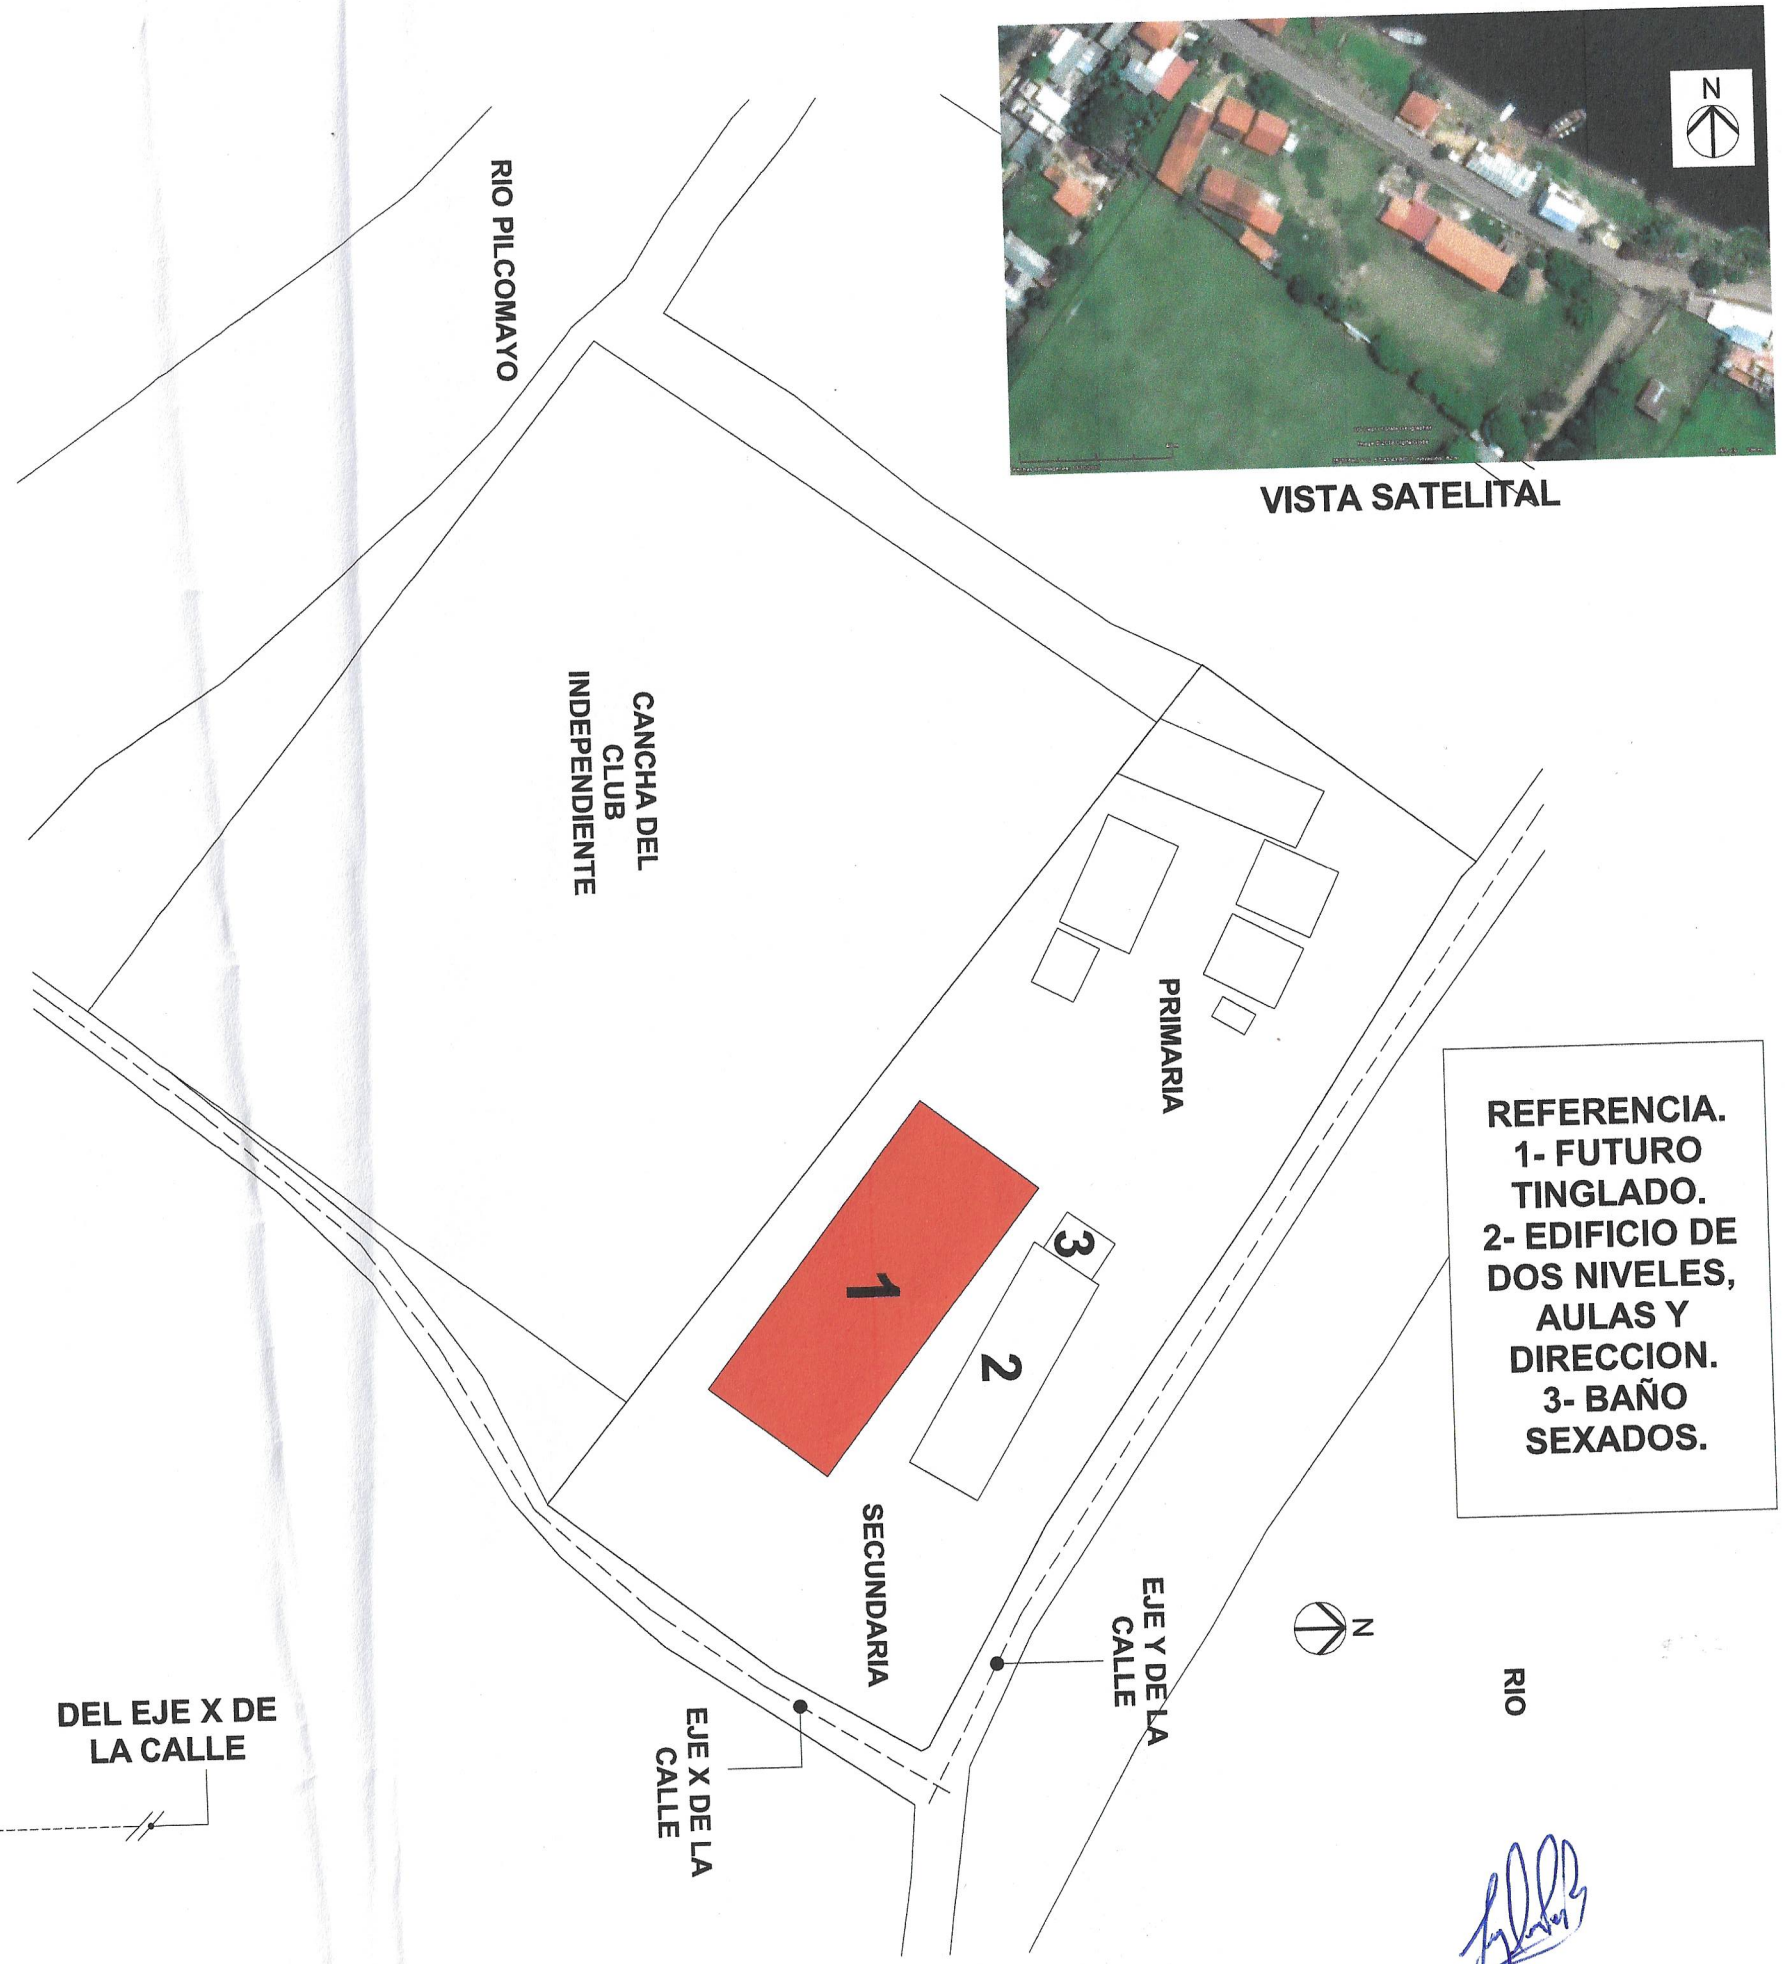

PLANO DE UBICACION,COTA DE AMARRE Y EJES.

Sergio O. Pereira
Arquitecto M.O.P.C. N° 3344