PLANTA NIVEL 1

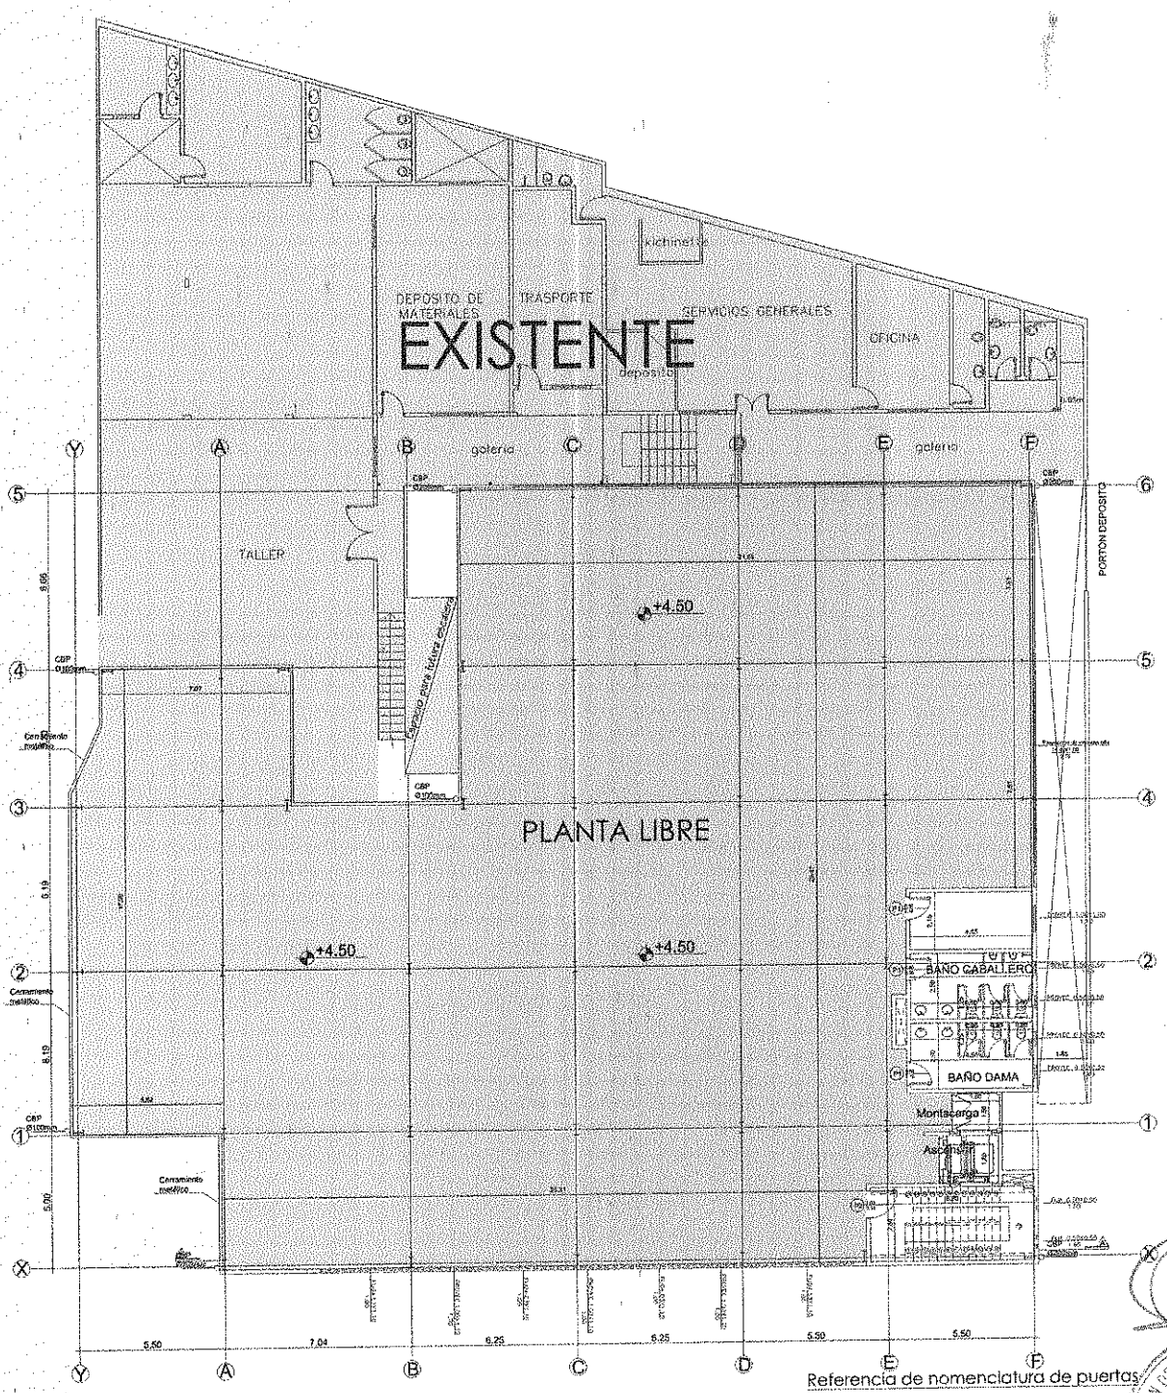

Referencia de nomenclatura de puertas

P1: 1.00 x 2.10 Puerta persiana
P2: 0.80 x 2.10
P3: 1.60 x 2.10 Doble hoja
P4: 1.00 x 2.10 Puerta cortafuego

OBS.: Los boxes y puertas de los baños serán de aluminio

PLANTA NIVEL 1 ESC: 1/200
SUP. A CONSTRUIR 937 M2

PLANTA BAJA

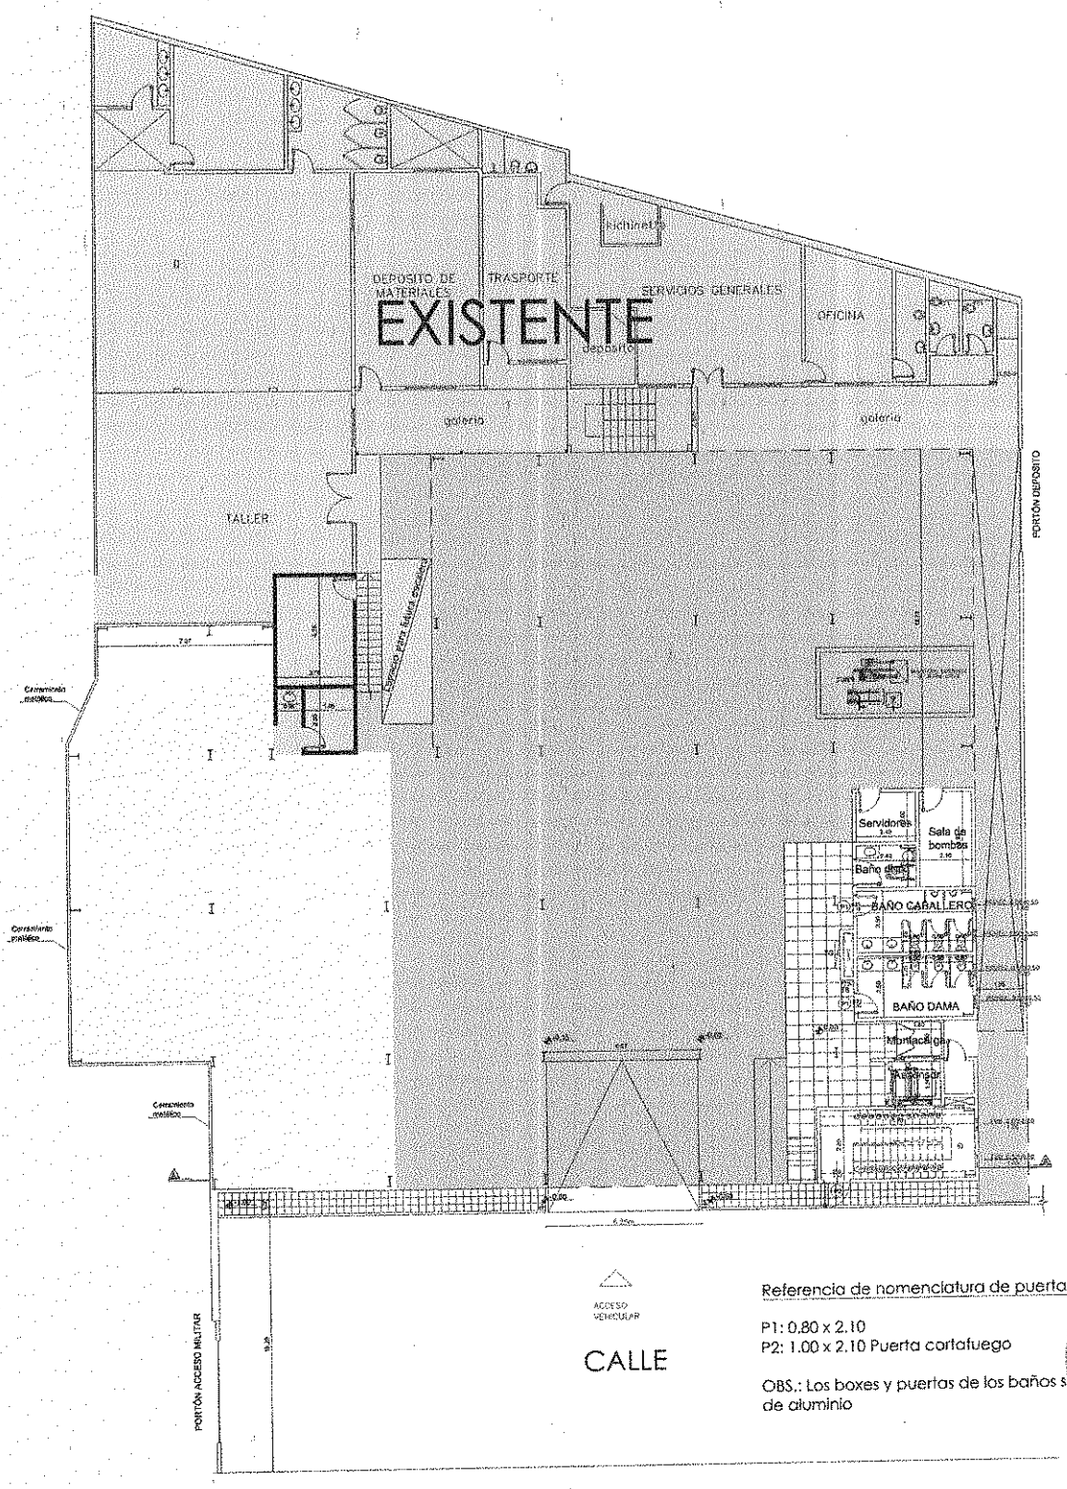

Referencia de nomenclatura de puertas

P1: 0.80 x 2.10
P2: 1.00 x 2.10 Puerta cortafuego

OBS.: Los boxes y puertas de los baños serán de aluminio

Ampliacion Bloque H
PLANTA BAJA ESC: 1/200
SUP. A CONSTRUIR 937 M2

FACHADA

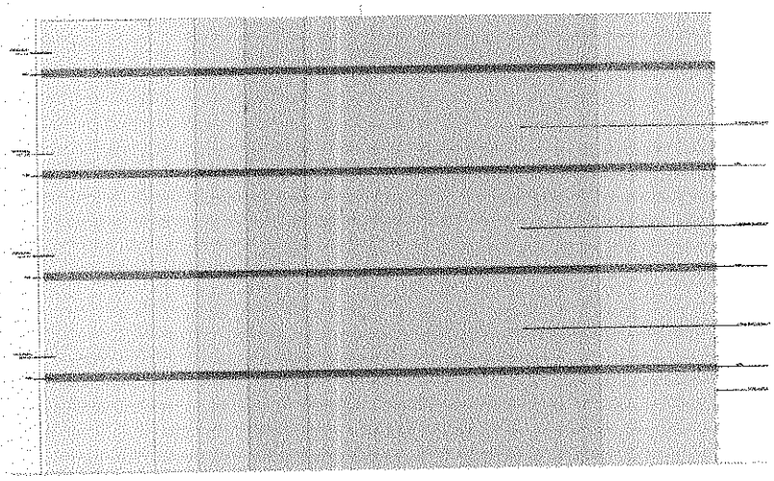

FACHADA LATERAL IZQY. ESC: 1/200
SUP. A CONSTRUIR 937 M2

FACHADA

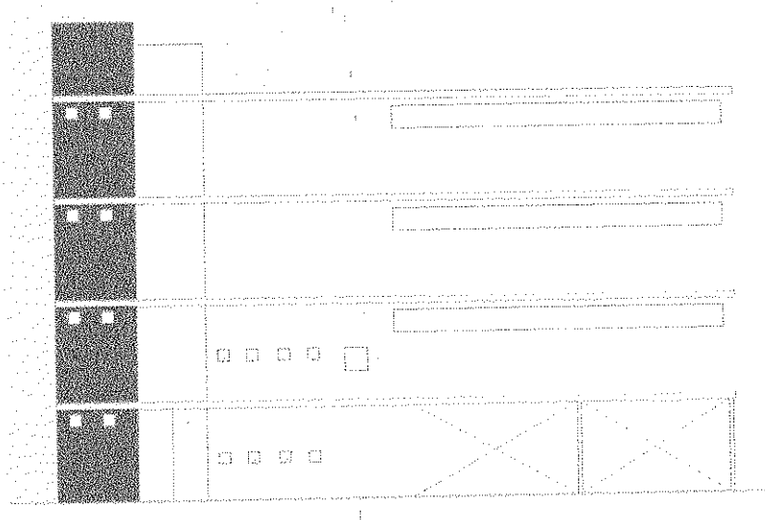

FACHADA LATERAL DERECHA. ESC: 1/200
SUP. A CONSTRUIR 937 M2

FACHADA

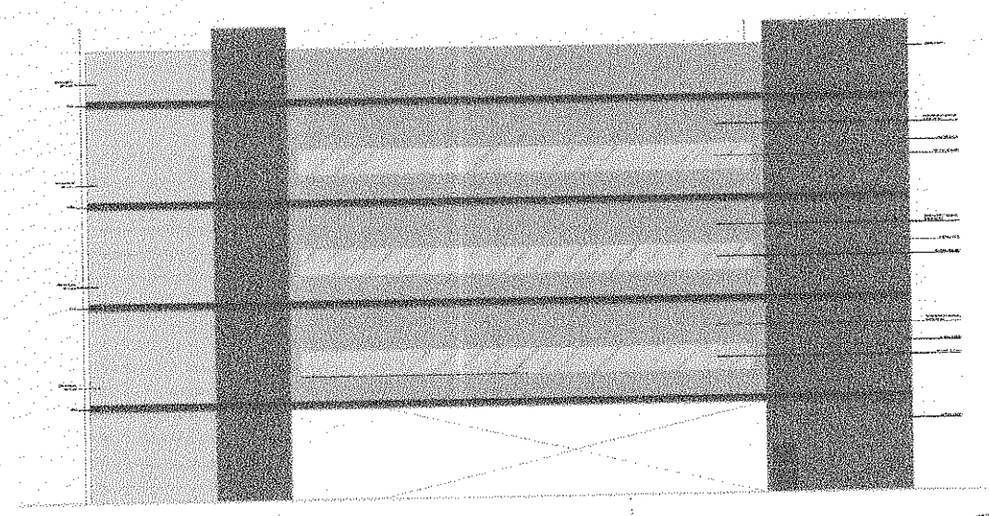

FACHDA FRONTAL ESC: 1/200
SUP. A CONSTRUIR 937 M2

DETALLES DE LOSA STEEL DECK

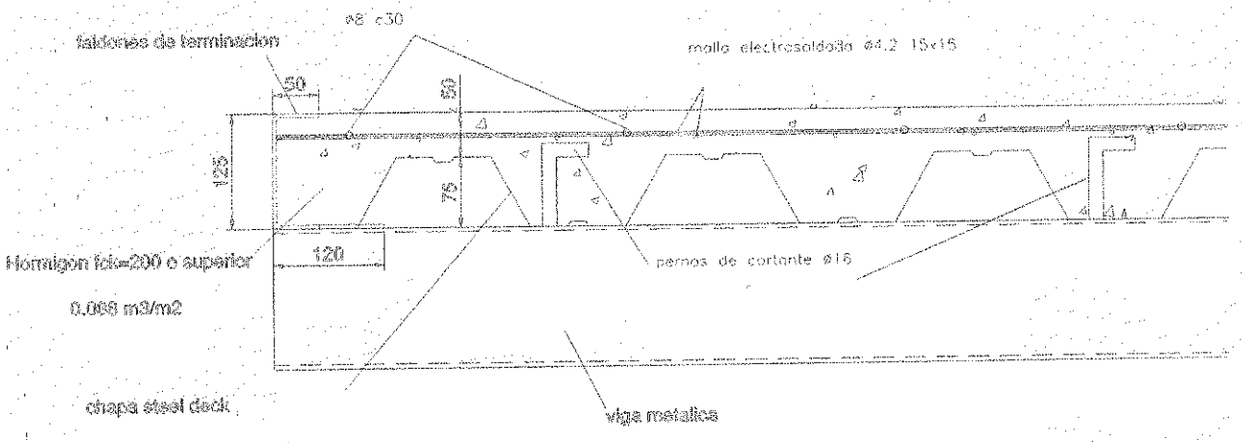

DETALLE DE ELEMENTOS

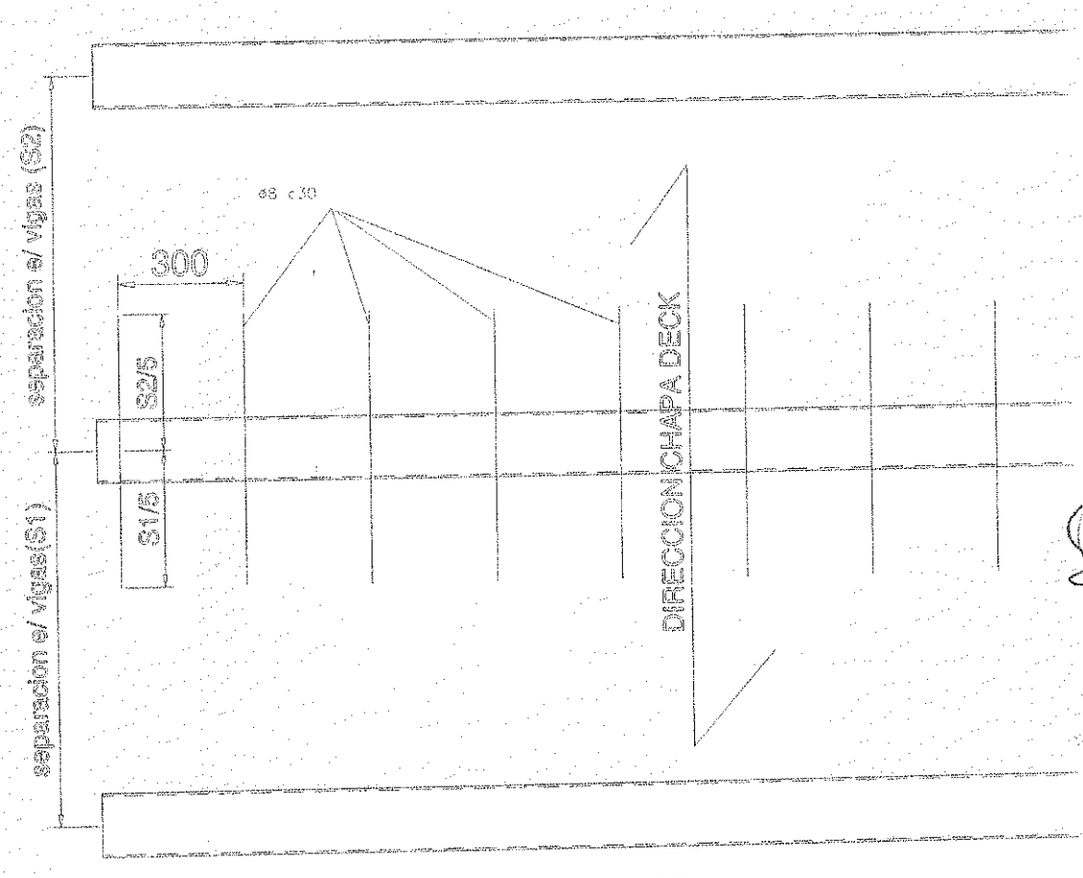

DETALLE DISPOSICION DE NEGATIVOS

DETALLE DE FACHADA

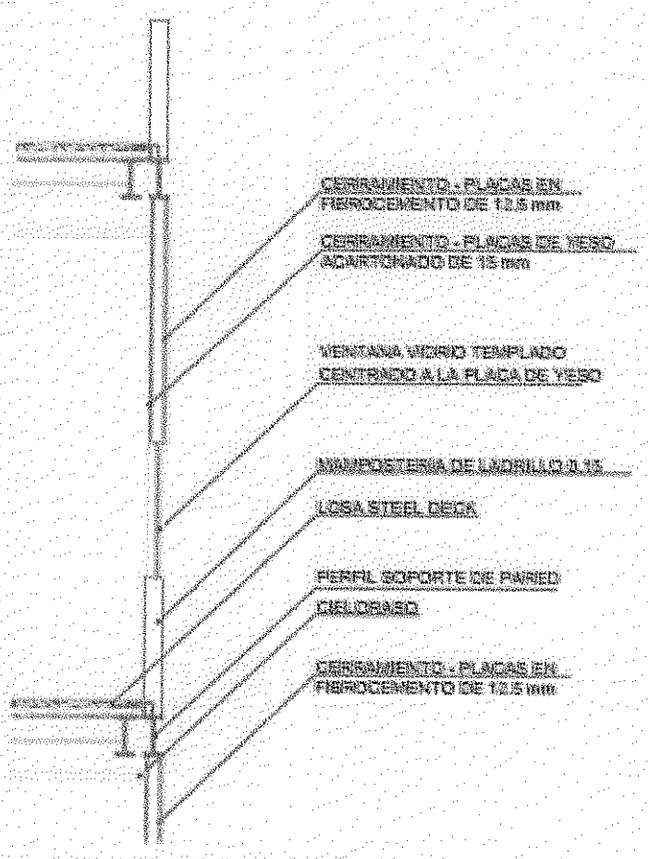

DETALLE DE CERRAMIENTO (FRENTE)
ESC: 1/25

REPÚBLICA DEL PARAGUAY
DIRECCIÓN DE LOGÍSTICA ADMINISTRATIVA
Coordinación de Infraestructura

CORTE

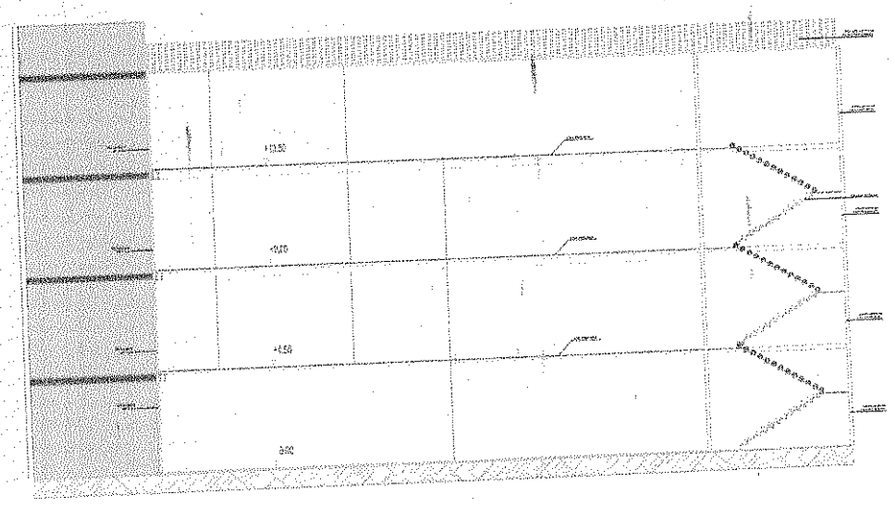

CORTE A-A ESC: 1/200
SUP. A CONSTRUIR 937 M2