Generated by Foxit PDF Creator © Foxit Software
http://www.foxitsoftware.com For evaluation only.

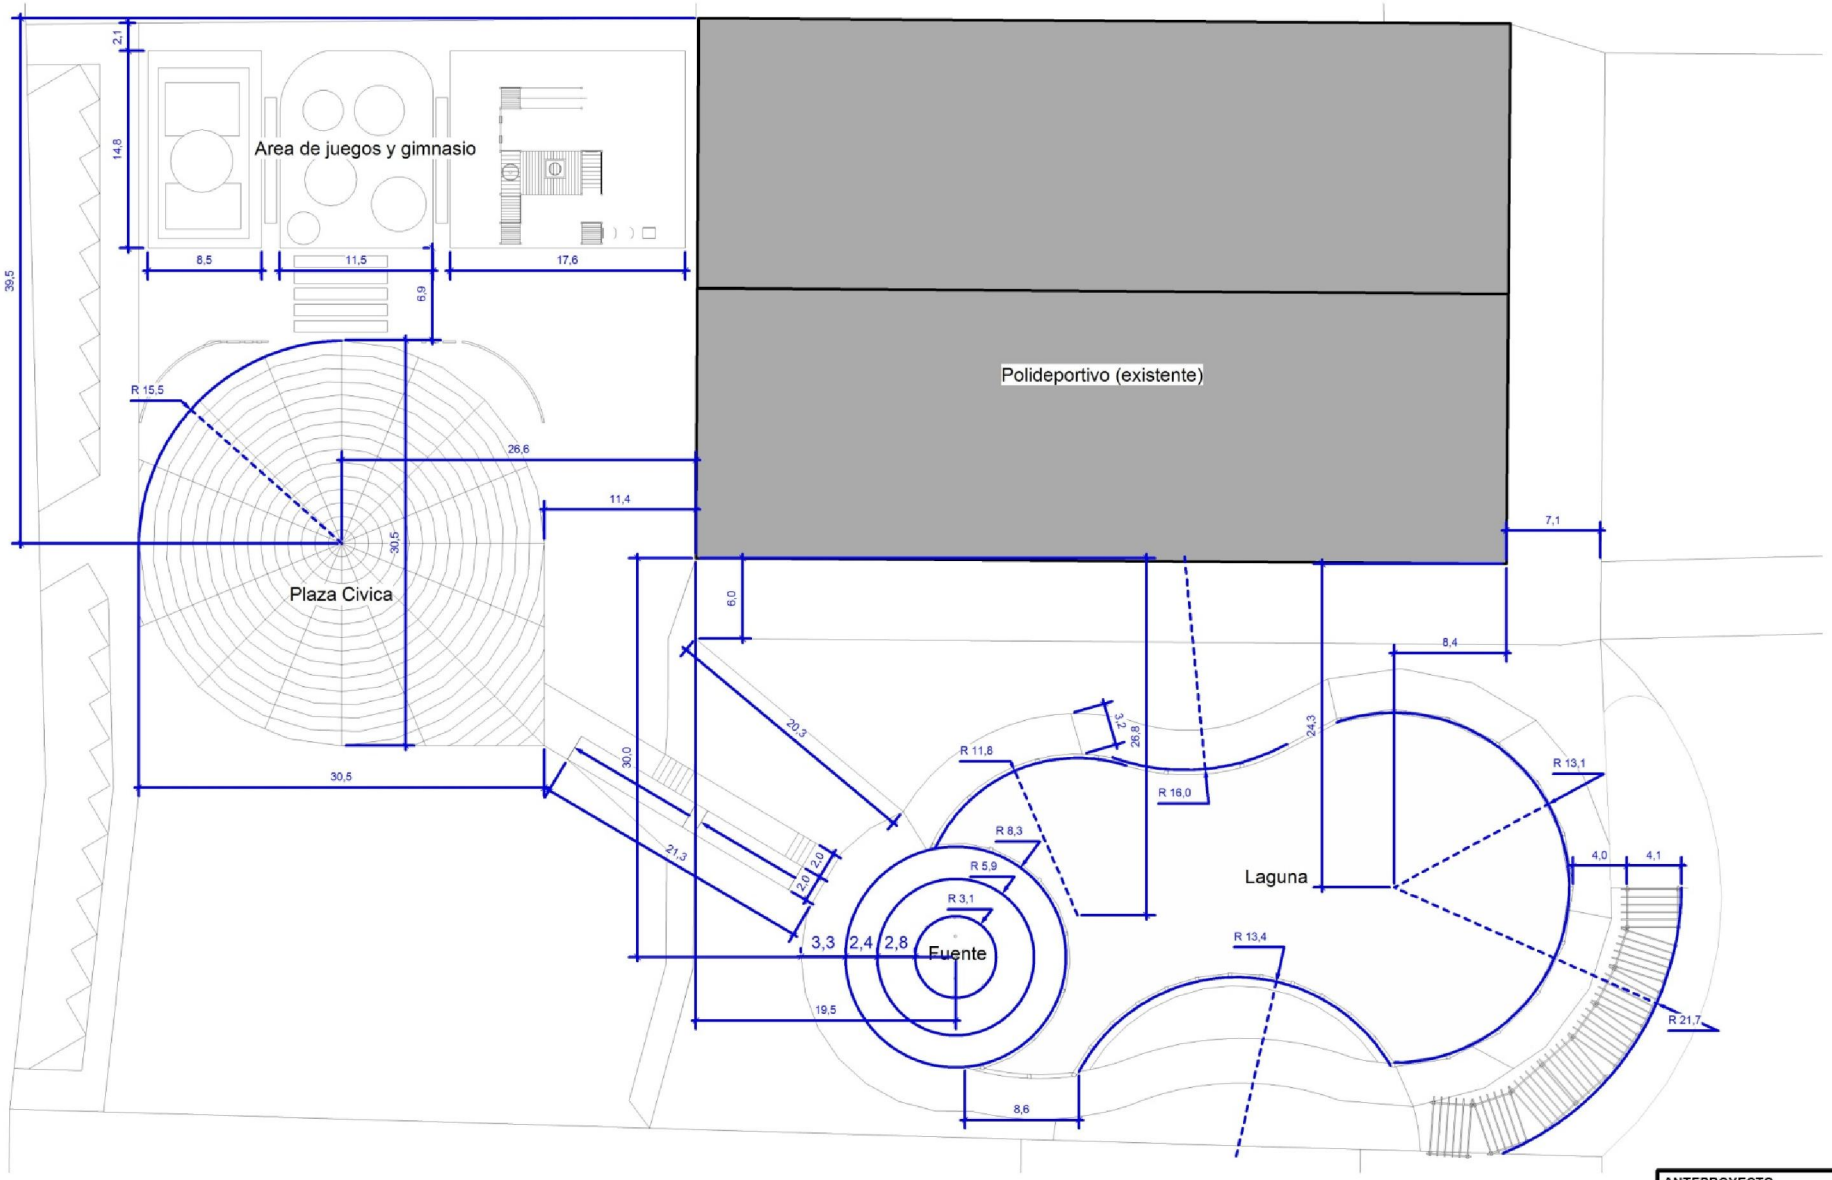


**PLANTA REPLANTEO.....ESC. 1:200**

**ANTEPROYECTO**
PLAZA CIVICA y PARQUE MUNICIPAL
**Proyectista:** Arq. Victor Szostak
Cap. Miranda - Septiembre - 2012