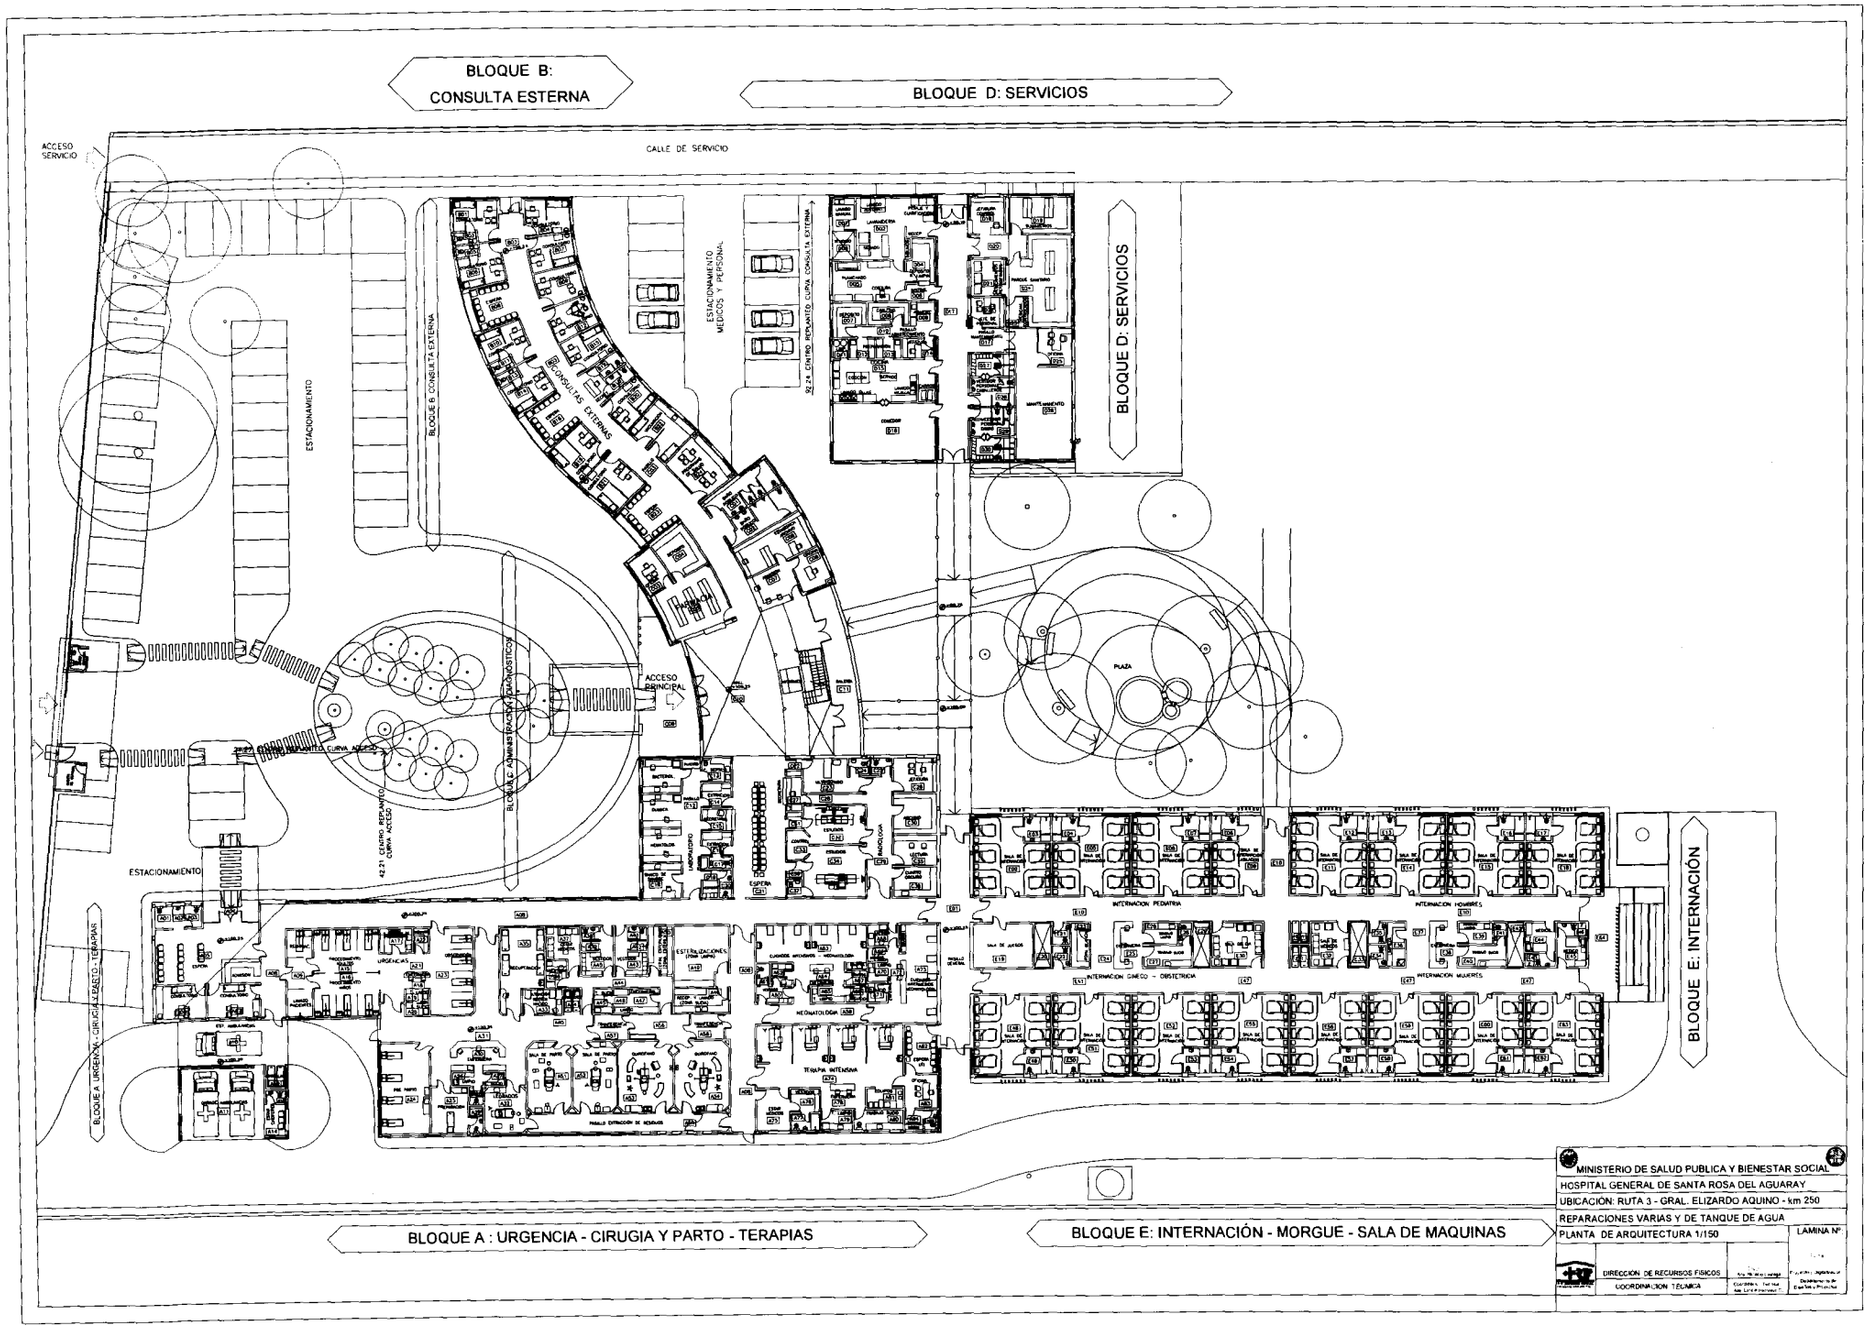
BLOQUE B:
CONSULTA ESTERNA
BLOQUE D: SERVICIOS
ACCESO SERVICIO
CALLE DE SERVICIO
ESTACIONAMIENTO
BLOQUE B: CONSULTA EXTERNA
CONSULTAS EXTERNAS
ESTACIONAMIENTO MEDICOS Y PERSONAL
42.24 CENTRO REPLANTEO CURVA CONSULTA EXTERNA
BLOQUE D: SERVICIOS
LAVANDERIA
COCINA
MANTENIMIENTO
PLAZA
ACCESO PRINCIPAL
BLOQUE C: ADMINISTRACION Y DIAGNOSTICOS
42.21 CENTRO REPLANTEO CURVA ACCESO
ESTACIONAMIENTO
LABORATORIO
ESPERA
RADIOLOGIA
URGENCIAS
ESTERILIZACIONES (TODA CAPA)
CUNAGES INTERMEDIOS - NEONATOLOGIA
NEONATOLOGIA
TERAPIA INTENSIVA
PABELLÓN EXTRACCIÓN DE ÓRGANOS
INTERNACION PEDIATRIA
INTERNACION HOMBRES
INTERNACION GINECO - OBSTETRICIA
INTERNACION MUJERES
BLOQUE E: INTERNACIÓN
BLOQUE A: URGENCIA - CIRUGIA Y PARTO - TERAPIAS
BLOQUE A : URGENCIA - CIRUGIA Y PARTO - TERAPIAS
BLOQUE E: INTERNACIÓN - MORGUE - SALA DE MAQUINAS
MINISTERIO DE SALUD PUBLICA Y BIENESTAR SOCIAL
HOSPITAL GENERAL DE SANTA ROSA DEL AGUARAY
UBICACIÓN: RUTA 3 - GRAL. ELIZARDO AQUINO - km 250
REPARACIONES VARIAS Y DE TANQUE DE AGUA
PLANTA DE ARQUITECTURA 1/150
LAMINA Nº
DIRECCION DE RECURSOS FISICOS
COORDINACION TECNICA