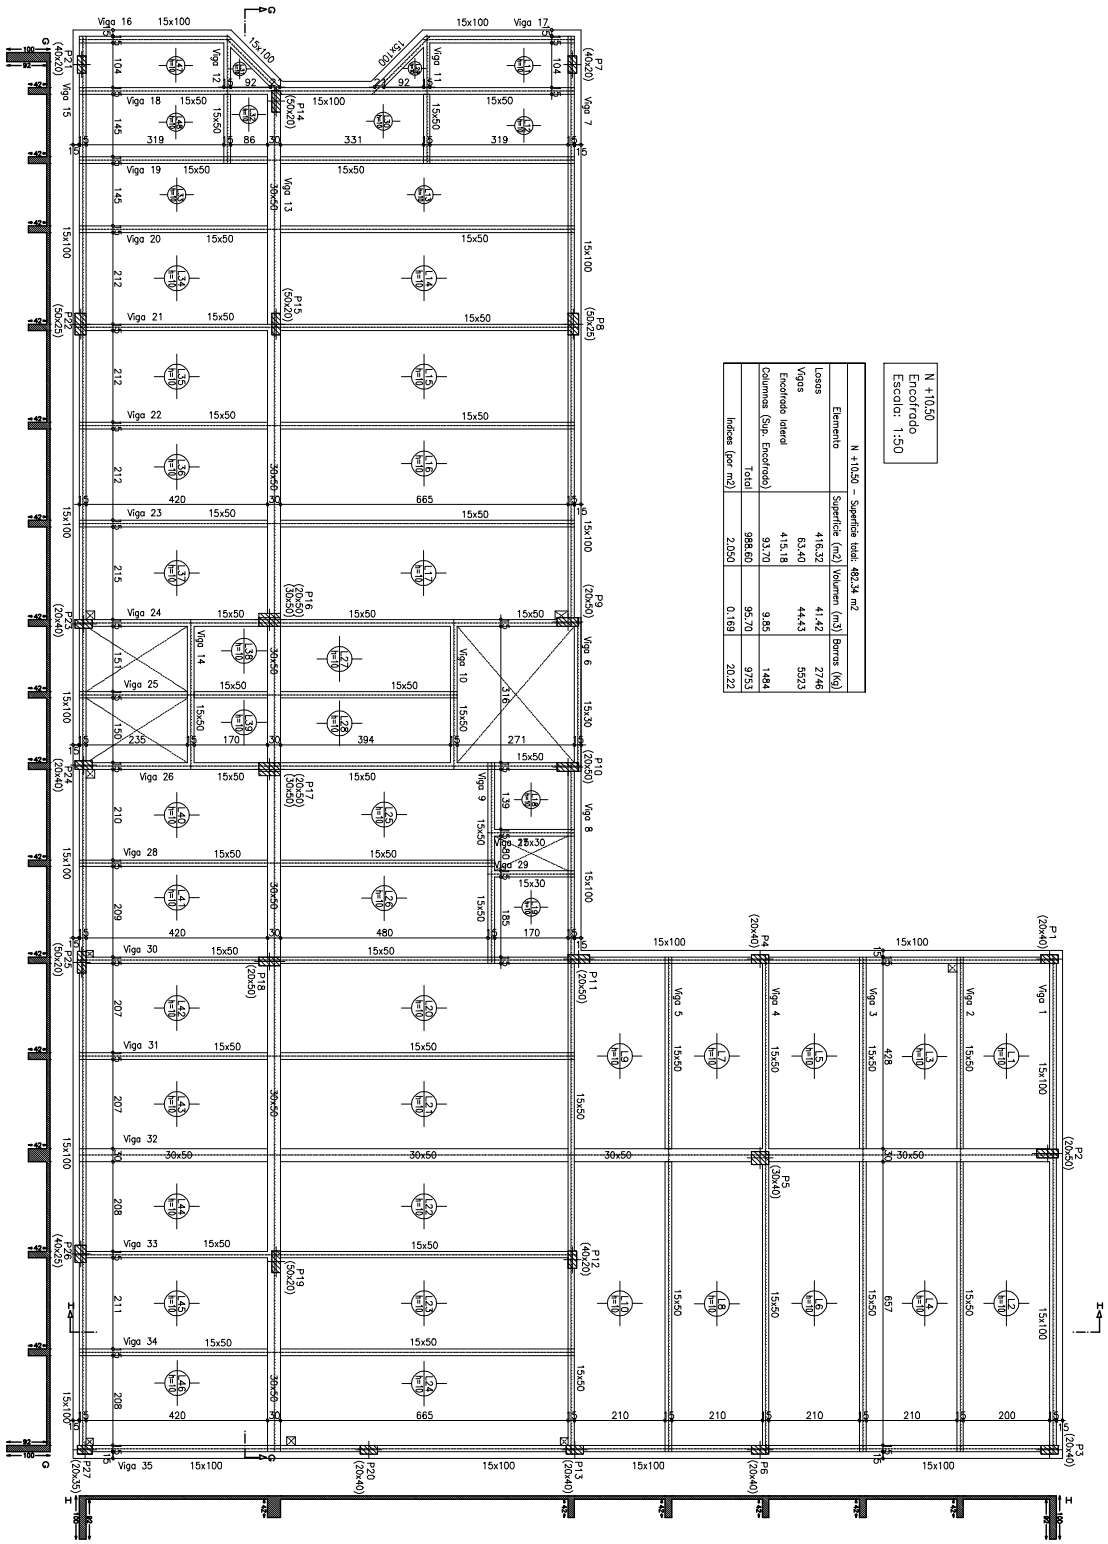

N +10.50 – Superficie total: 482.34 m2				
Elemento	Superficie (m2)	Volumen (m3)	Barras (Kg)	
Losas	416.32	41.42	2746	
Vigas	63.40	44.43	5523	
Encofrado lateral	415.18			
Columnas (Sup. Encofrado)	93.70	9.85	1484	
Total	988.60	95.70	9753	
Indices (por m2)	2.050	0.169	20.22	

Infona
Instituto Forestal Nacional

Planta de Encofrado
Planta Tipo 1

Por razones de espacio se han reducido los tamaños de los planos, sin embargo estos están disponibles en el Sistema de Contrataciones Públicas.
www.dncp.gov.py

Lámina
15