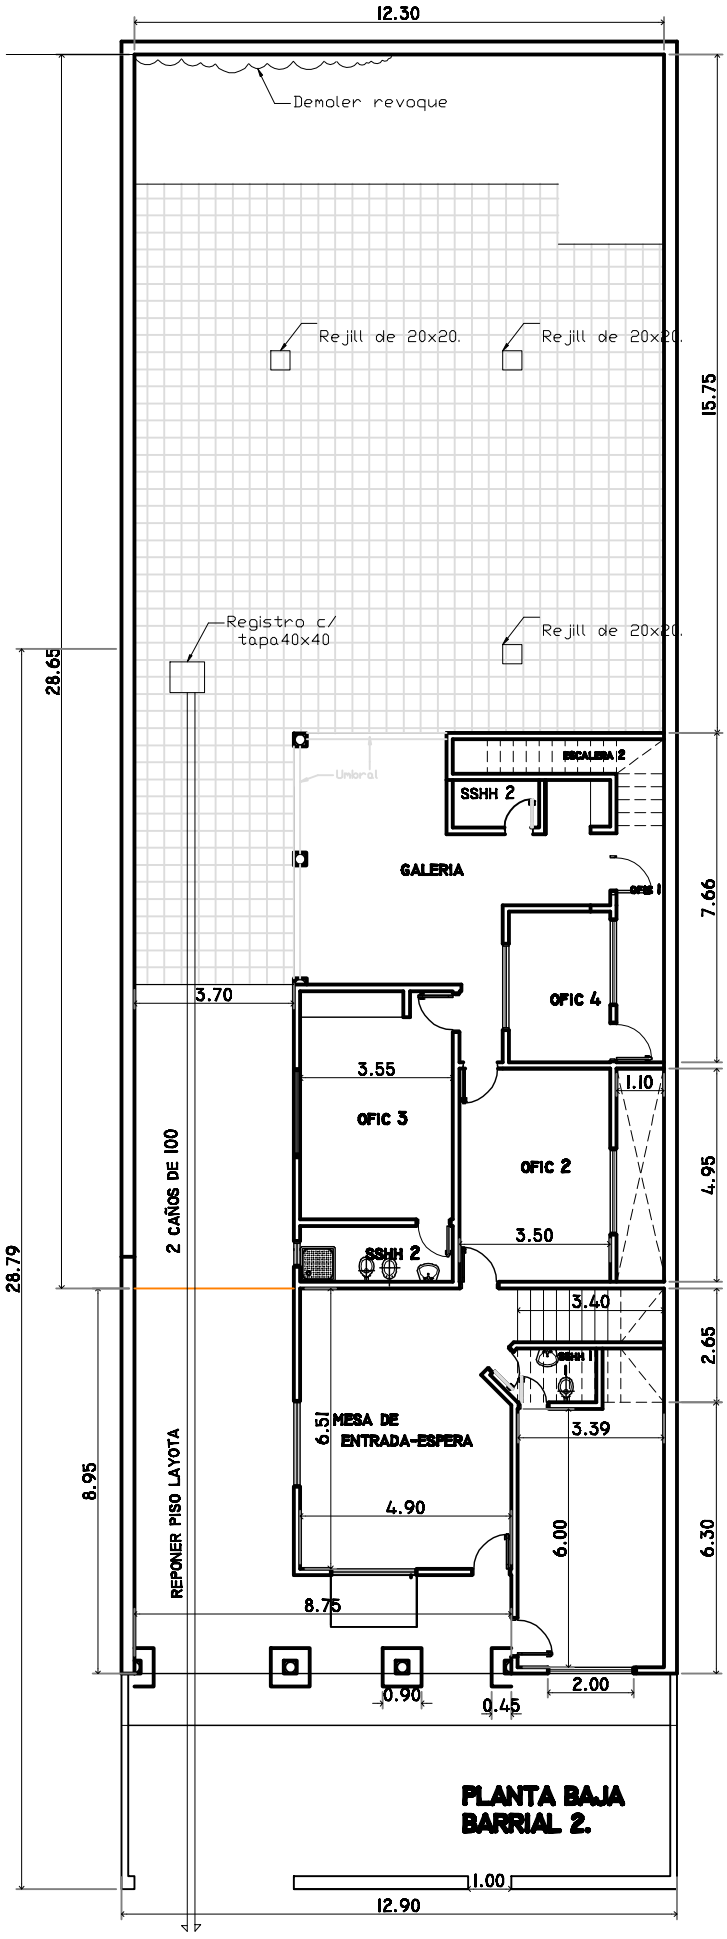
12.30
Demoler revoque
Rejill de 20x20.
Rejill de 20x20.
Registro c/ tapa 40x40
Rejill de 20x20.
15.75
28.65
28.79
ESCALERA 2
SSHH 2
GALERIA
OFIC 4
7.66
3.70
3.55
OFIC 3
1.10
OFIC 2
4.95
2 CAÑOS DE 100
3.50
SSHH 2
3.40
2.65
6.51
MESA DE ENTRADA-ESPERA
3.39
8.95
4.90
6.00
6.30
REPONER PISO LAYOTA
8.75
2.00
0.90
0.45
PLANTA BAJA
BARRIAL 2.
1.00
12.90