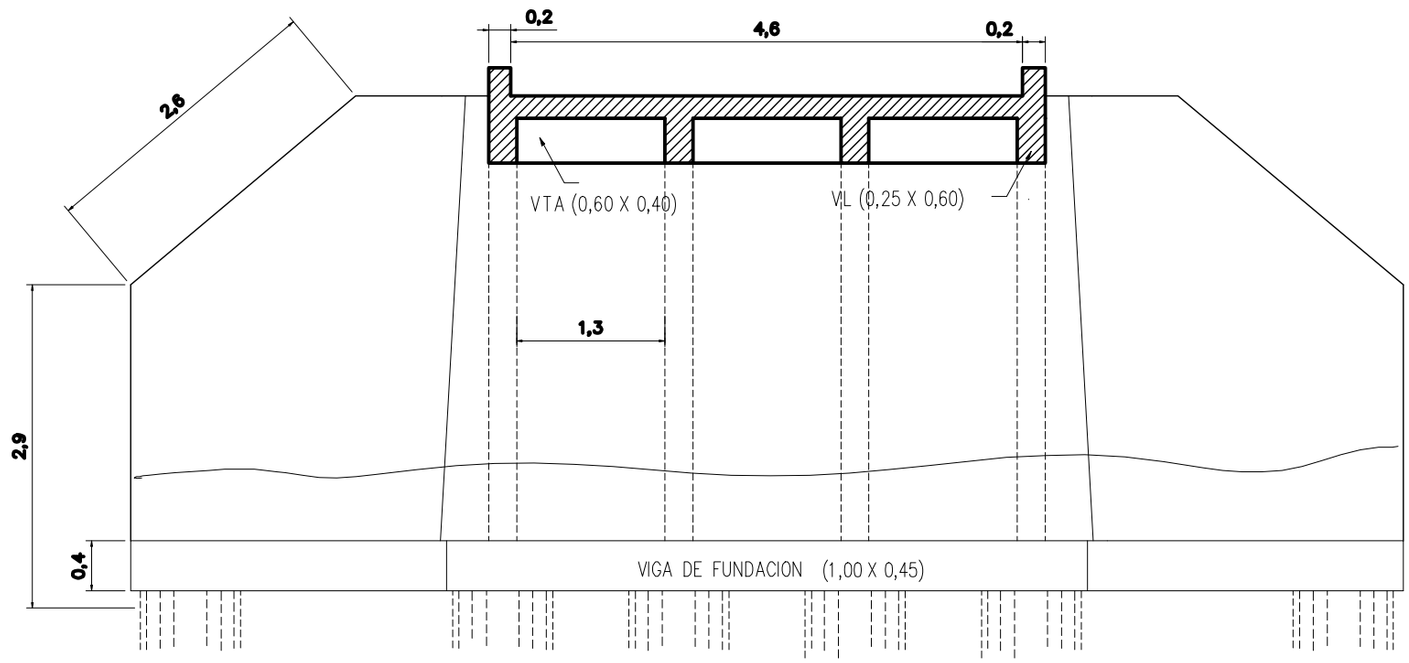
0,2
4,6
0,2
2,6
VTA (0,60 X 0,40)
VL (0,25 X 0,60)
1,3
2,9
0,4
VIGA DE FUNDACION (1,00 X 0,45)