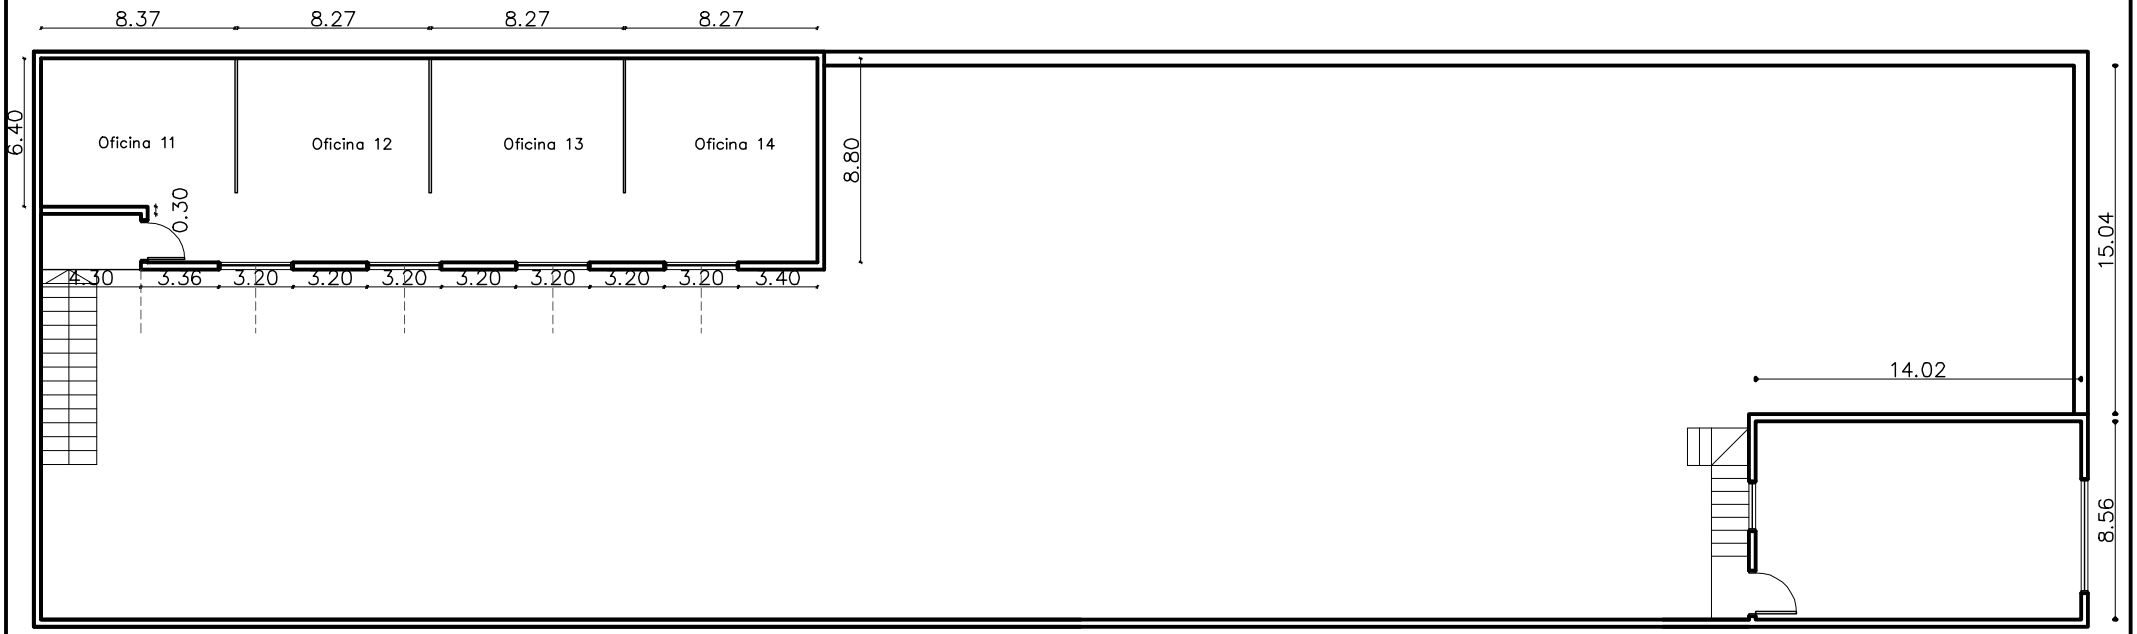

MINISTERIO DE SALUD PUBLICA Y B.S.

TERMINACION_SEDE CENTRAL I.B.S.

Ubicacion: Luis Alberto de Herrera c/Iturbe

LAMINA N°: 2

PLANTA ALTA ACOTADA

DIRECCION G. DE RECURSOS FISICOS

DIRECCION TECNICA