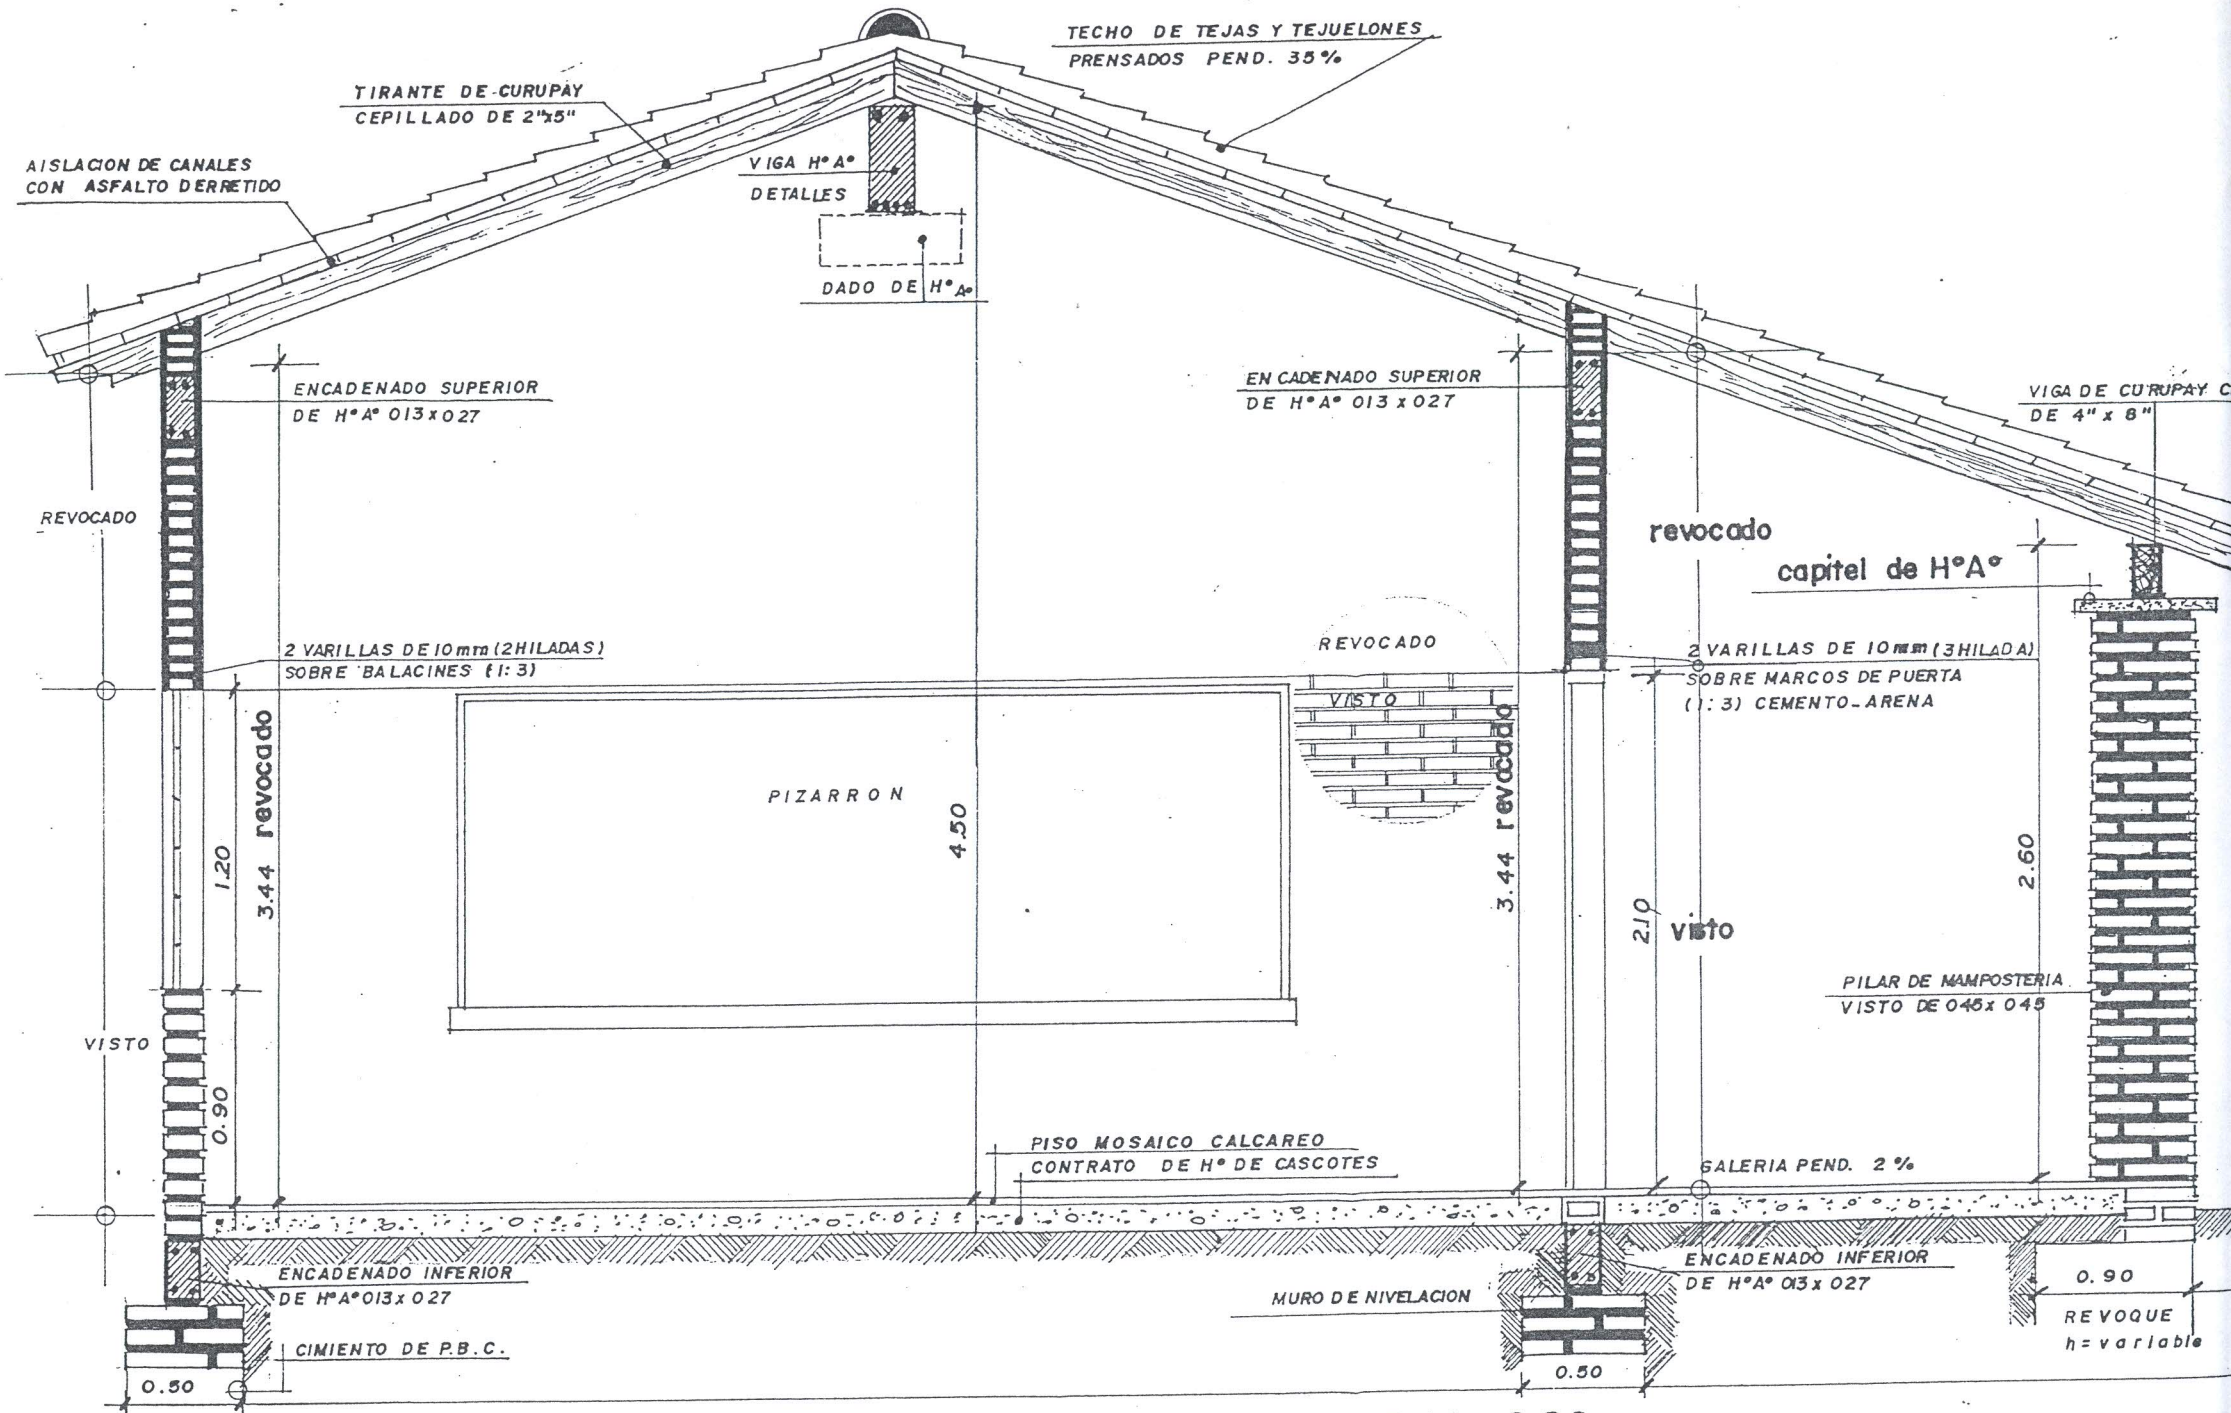

CORTE TRANSVERSAL _ AULA 5.80x6.80