MUNICIPALIDAD
DE SANTA FE DEL PARANA

OBRA: SANITARIOS EN PLAZA PADRE ROMUALDO GRAPILÓN.
UBICACIÓN CENTRO URBANO.

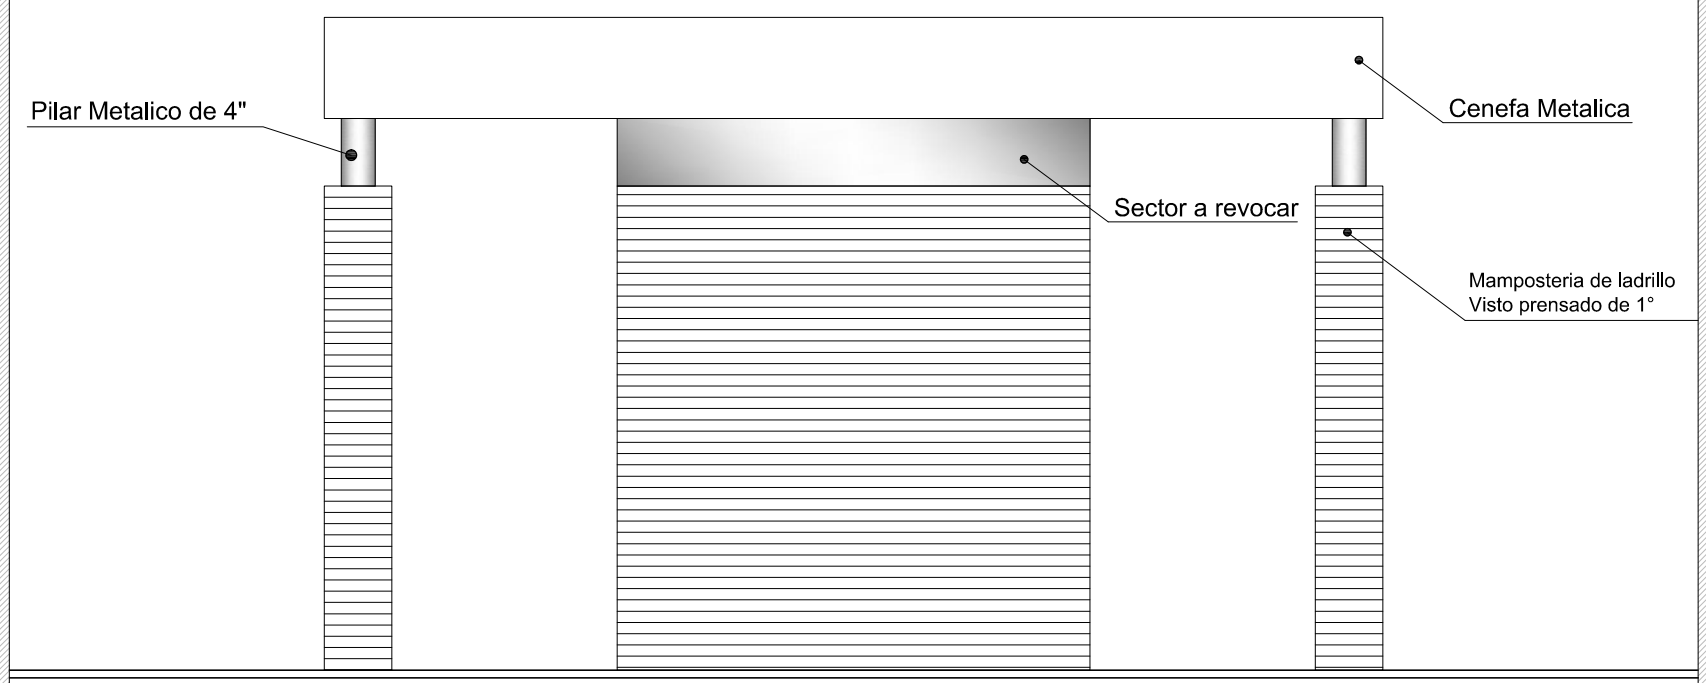

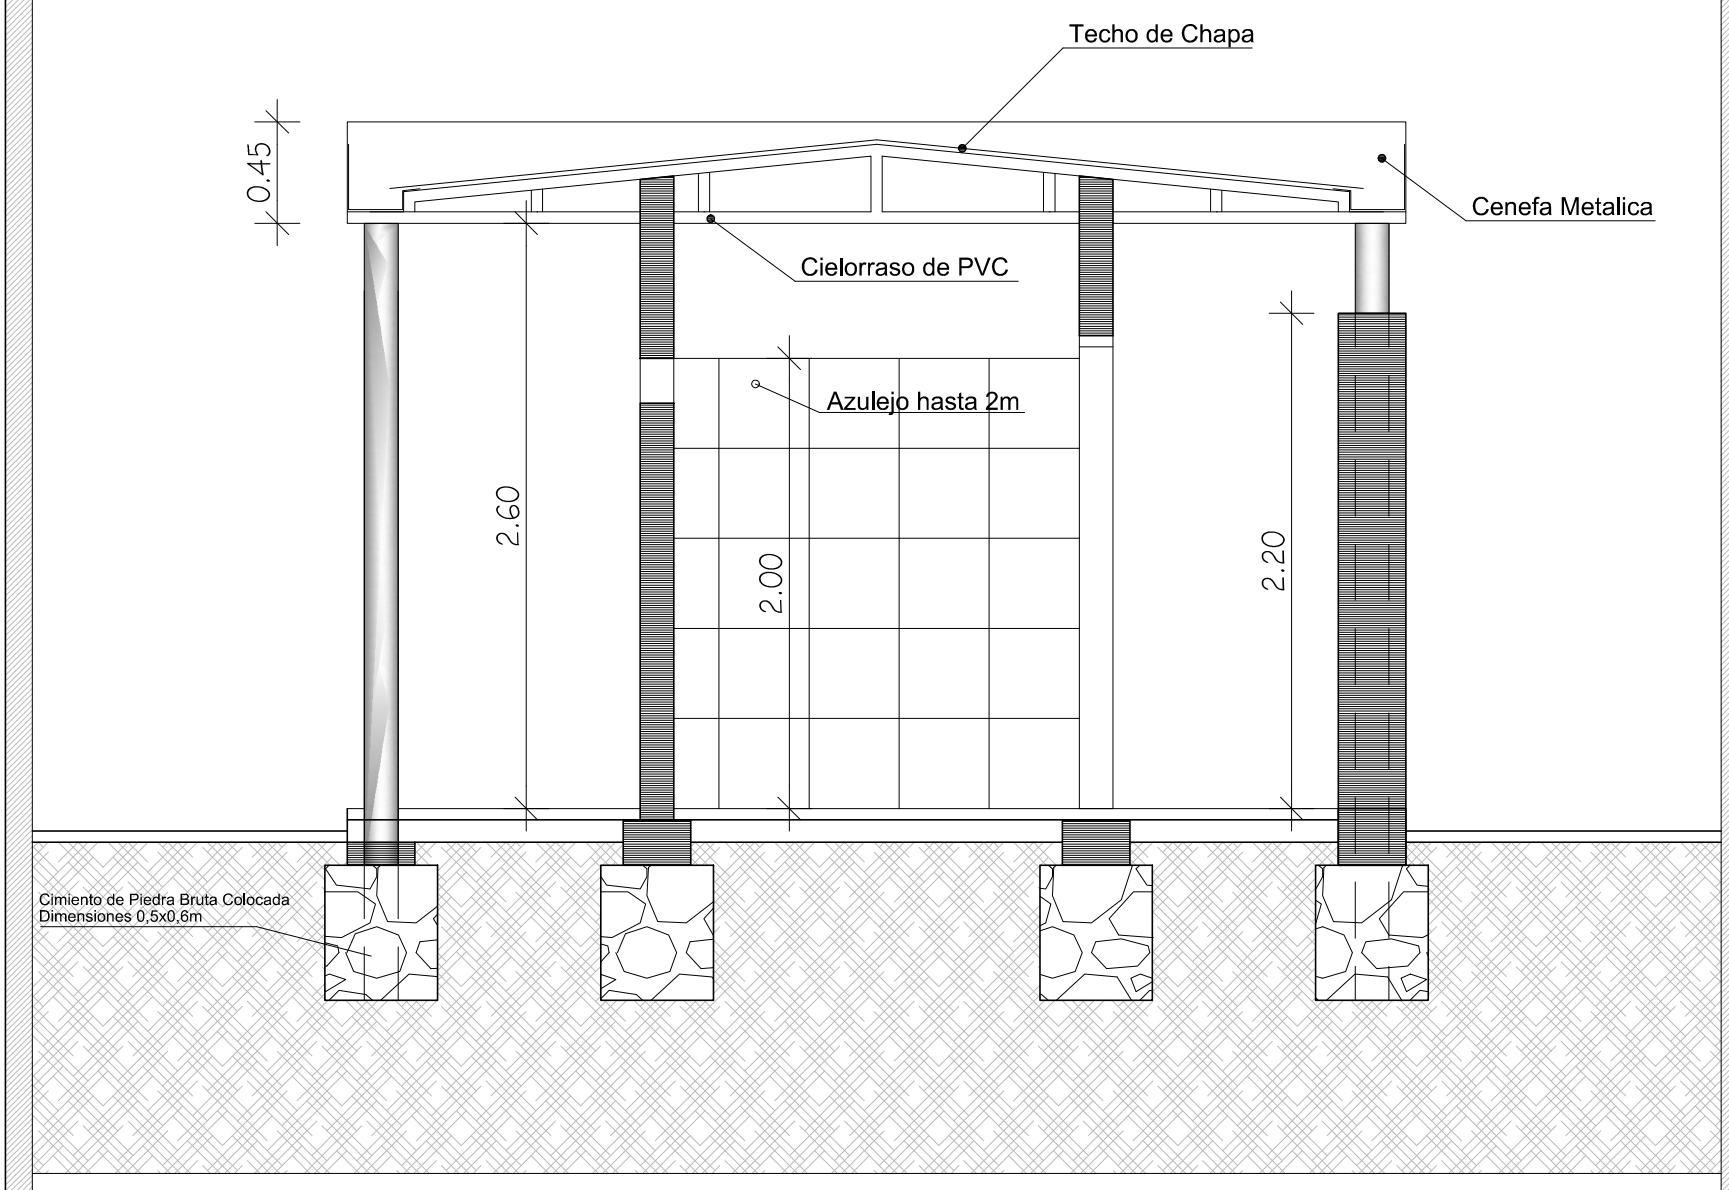

PROYECTO PARA SANITARIOS.

MUNICIPALIDAD DE SANTA FE DEL PARANA.