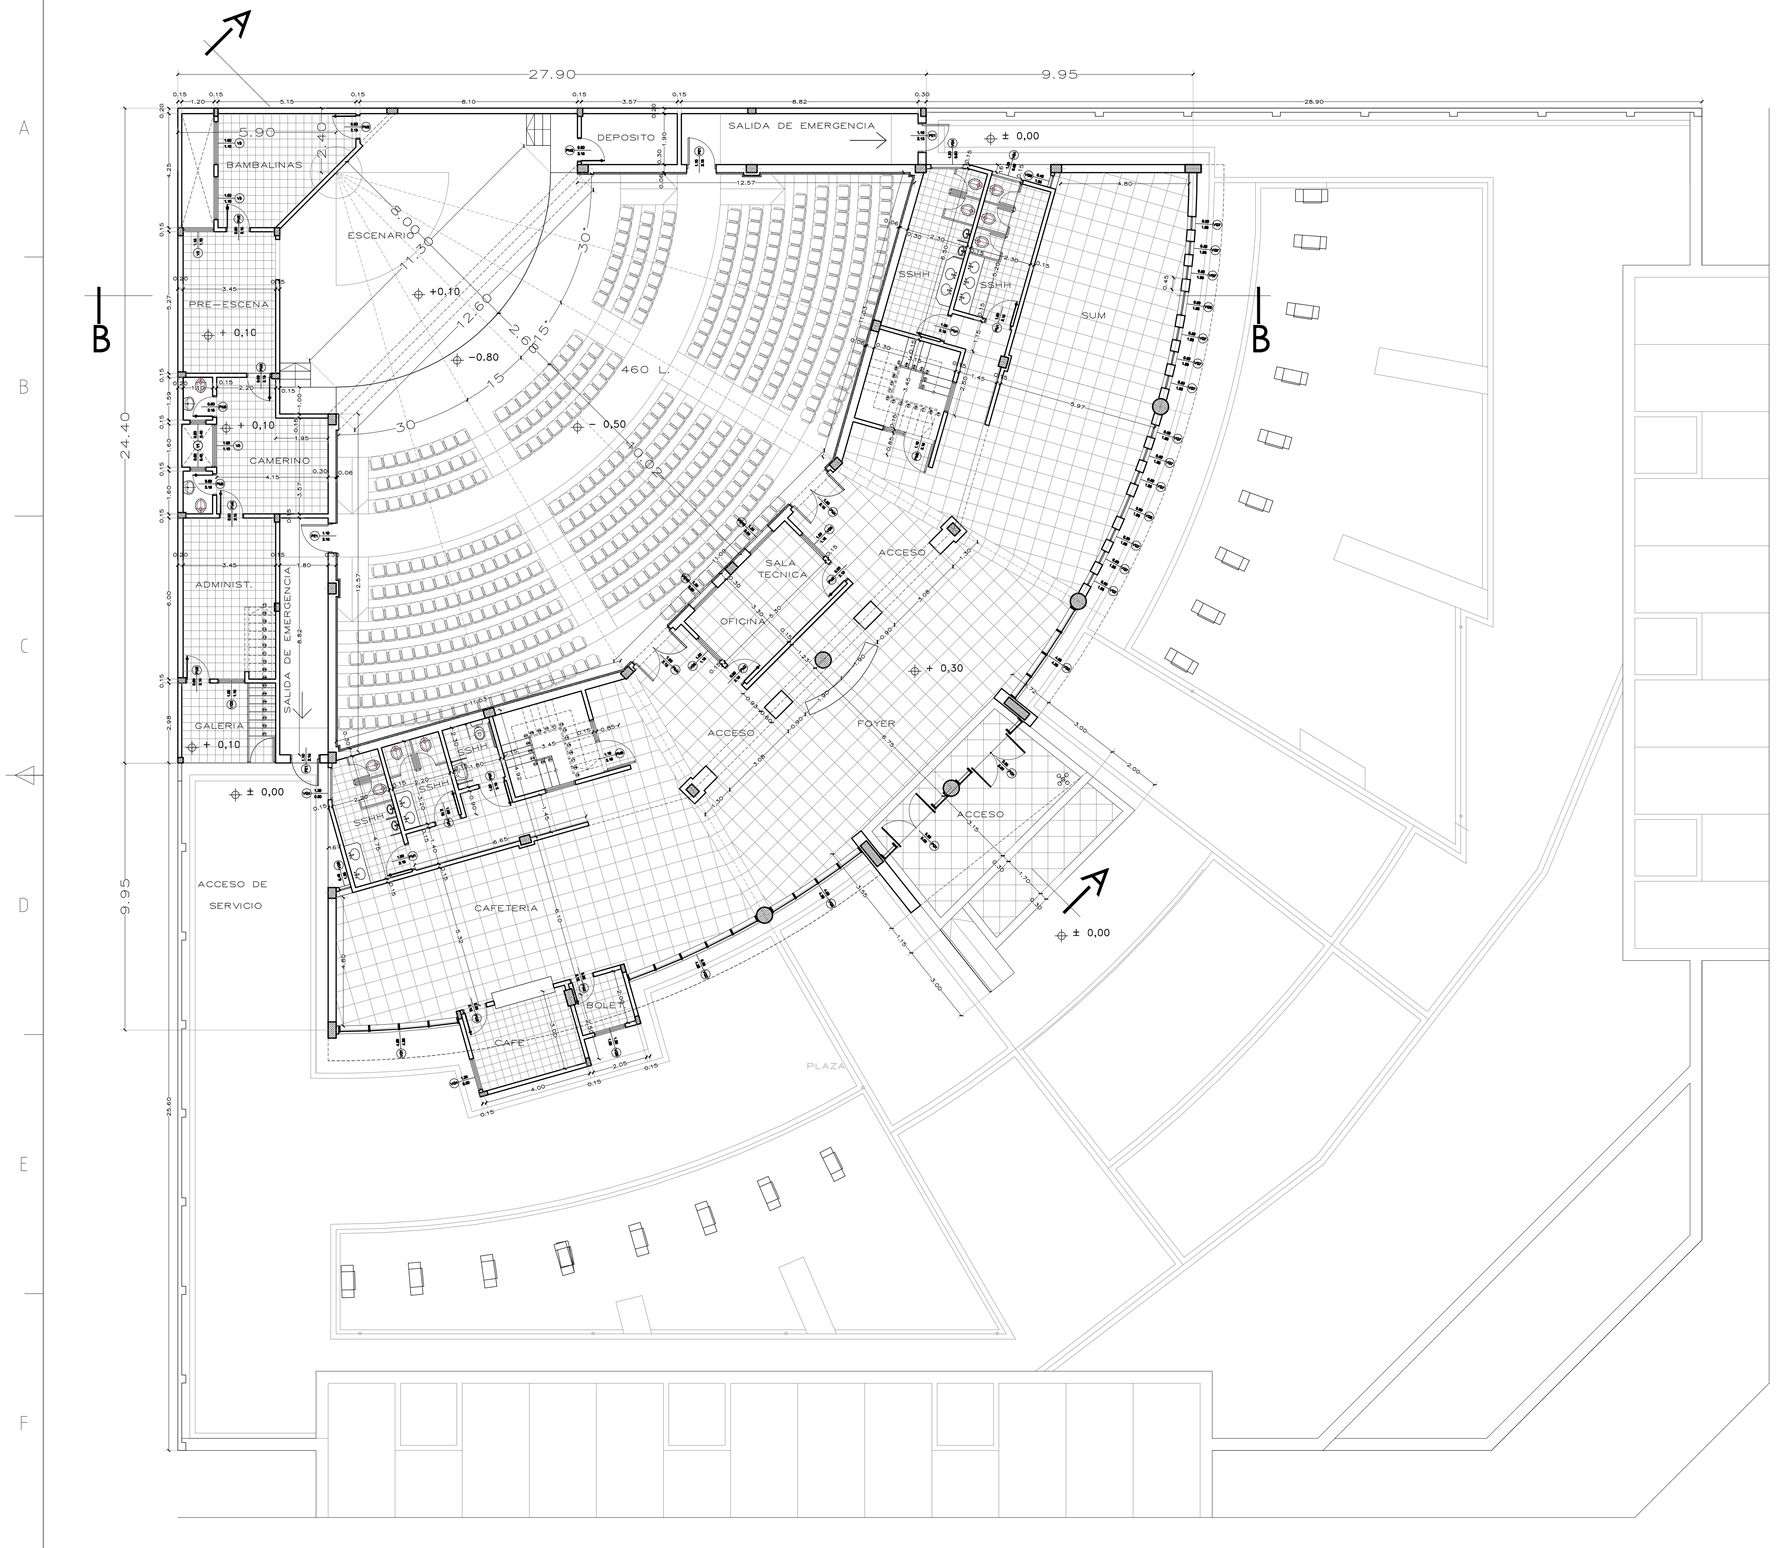

GM & asociados

MUNICIPALIDAD DE VILLA HAYES

C.C.V.H. CENTRO CULTURAL VILLA HAYES

LAMINA: ARQ

PLANTA BAJA

ESC. 1/100

ELABORADO	VERIFICADO	APROBADO	FECHA:
PG	CG	CG	06/12/13

PROY. ARQUITECTONICO

ARQ. CESAR GUIRGER

Nº A04