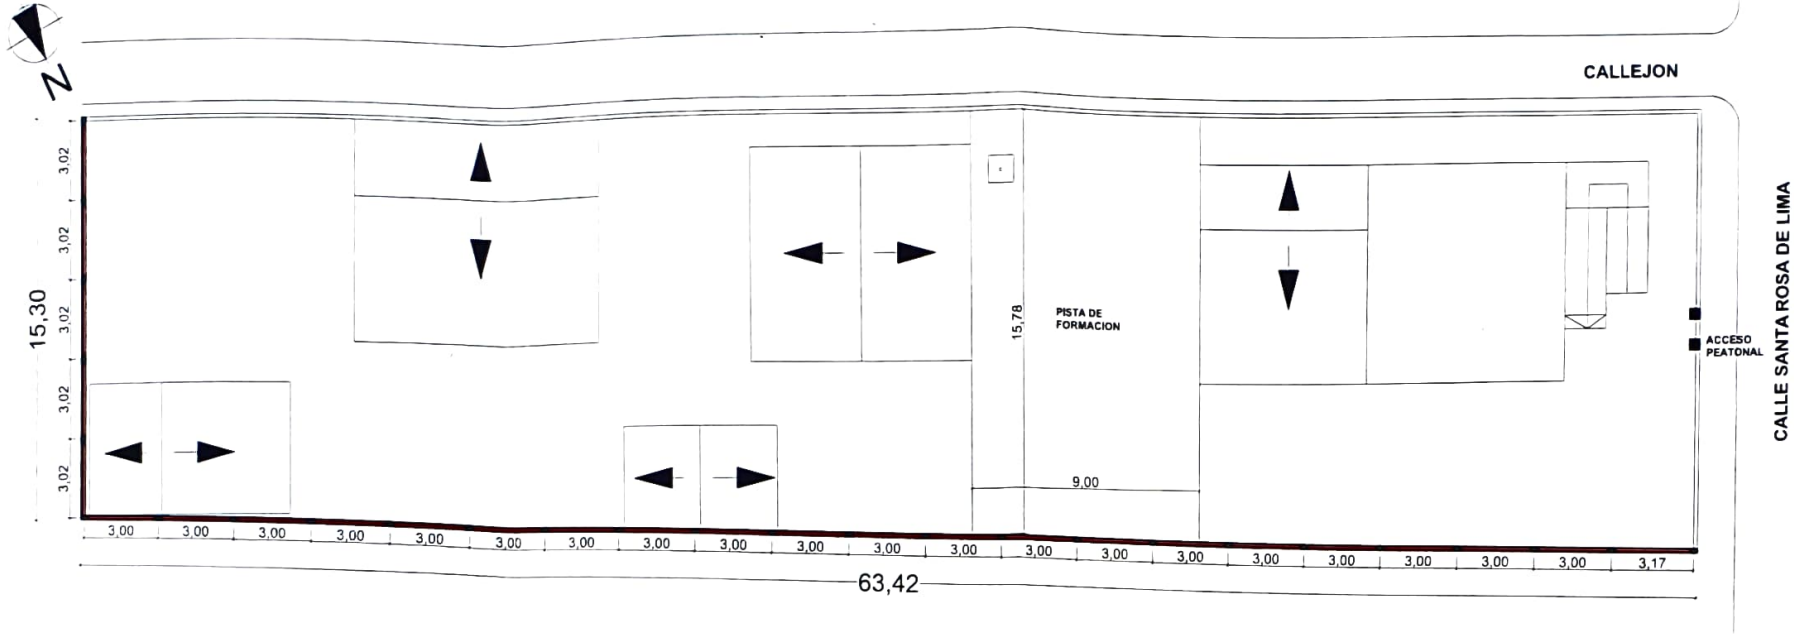

PLANTA DE UBICACION
S/E

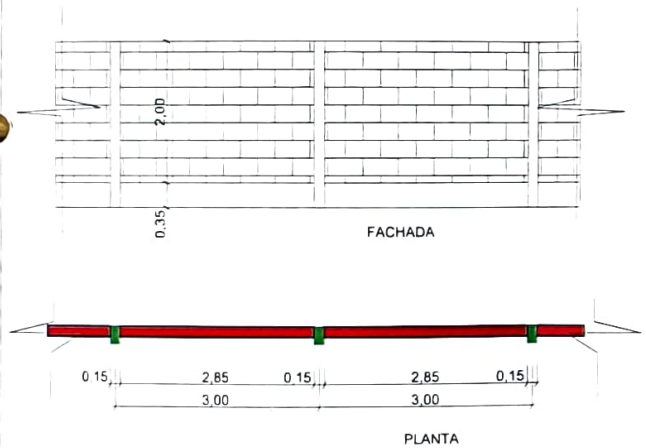

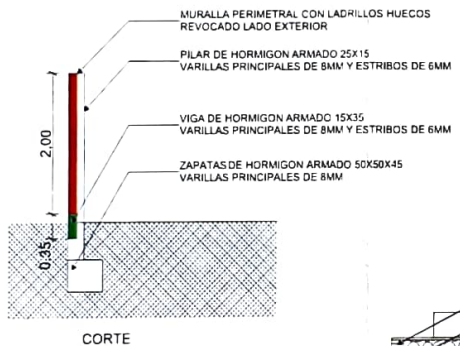

DETALLE DE MURALLA
S/E

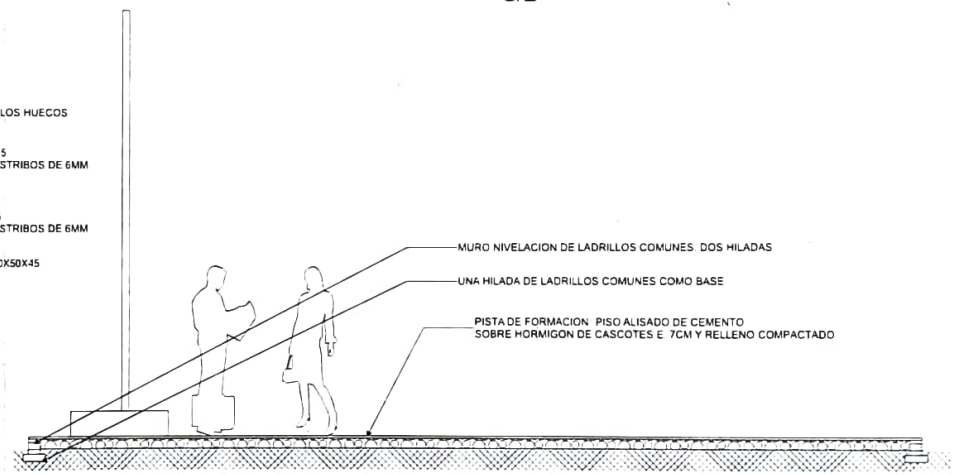

DETALLE DE PISTA
S/E

MUNICIPALIDAD DE NANAWA

Avda. Margarita Pildayn N° 324 c/ Anastasio Gomez
Tel.: 021 – 499258/9
Correo: municipalidaddenanawa1520@gmail.com
NANAWA – PRESIDENTE HAYES – PARAGUAY

"Tierra de sol, poesía y recuerdos"

Arq. Martha V. Sarabia
Reg. M.O.P.C. Nº 1.744
BROBO
Consultores y Consultoría

ESCUELA BASICA Nº 4029 SANTA ROSA DE LIMA
OBRA: CERRAMIENTO PERIMETRAL (MURALLA) Y PISTA DE FORMACION
PROFESIONAL: ARQ. MARTHA SARABIA.-