UNIDAD OPERATIVA DE CONTRATACIONES
LICITACION POR CONCURSO DE OFERTAS 11/2012
CONSTRUCCION DE PUENTES EN DISTRITOS DEL DPTO DE CAAZAPA – PLURIANUAL
LOTE 3 PUENTE DE HºAº (5m x 5m) – PUENTE POSADA Bº SAN BLAS – Distrito Caazapá
<u>Ubicación</u>: Barrio San Blas – Casco Urbano de la Ciudad

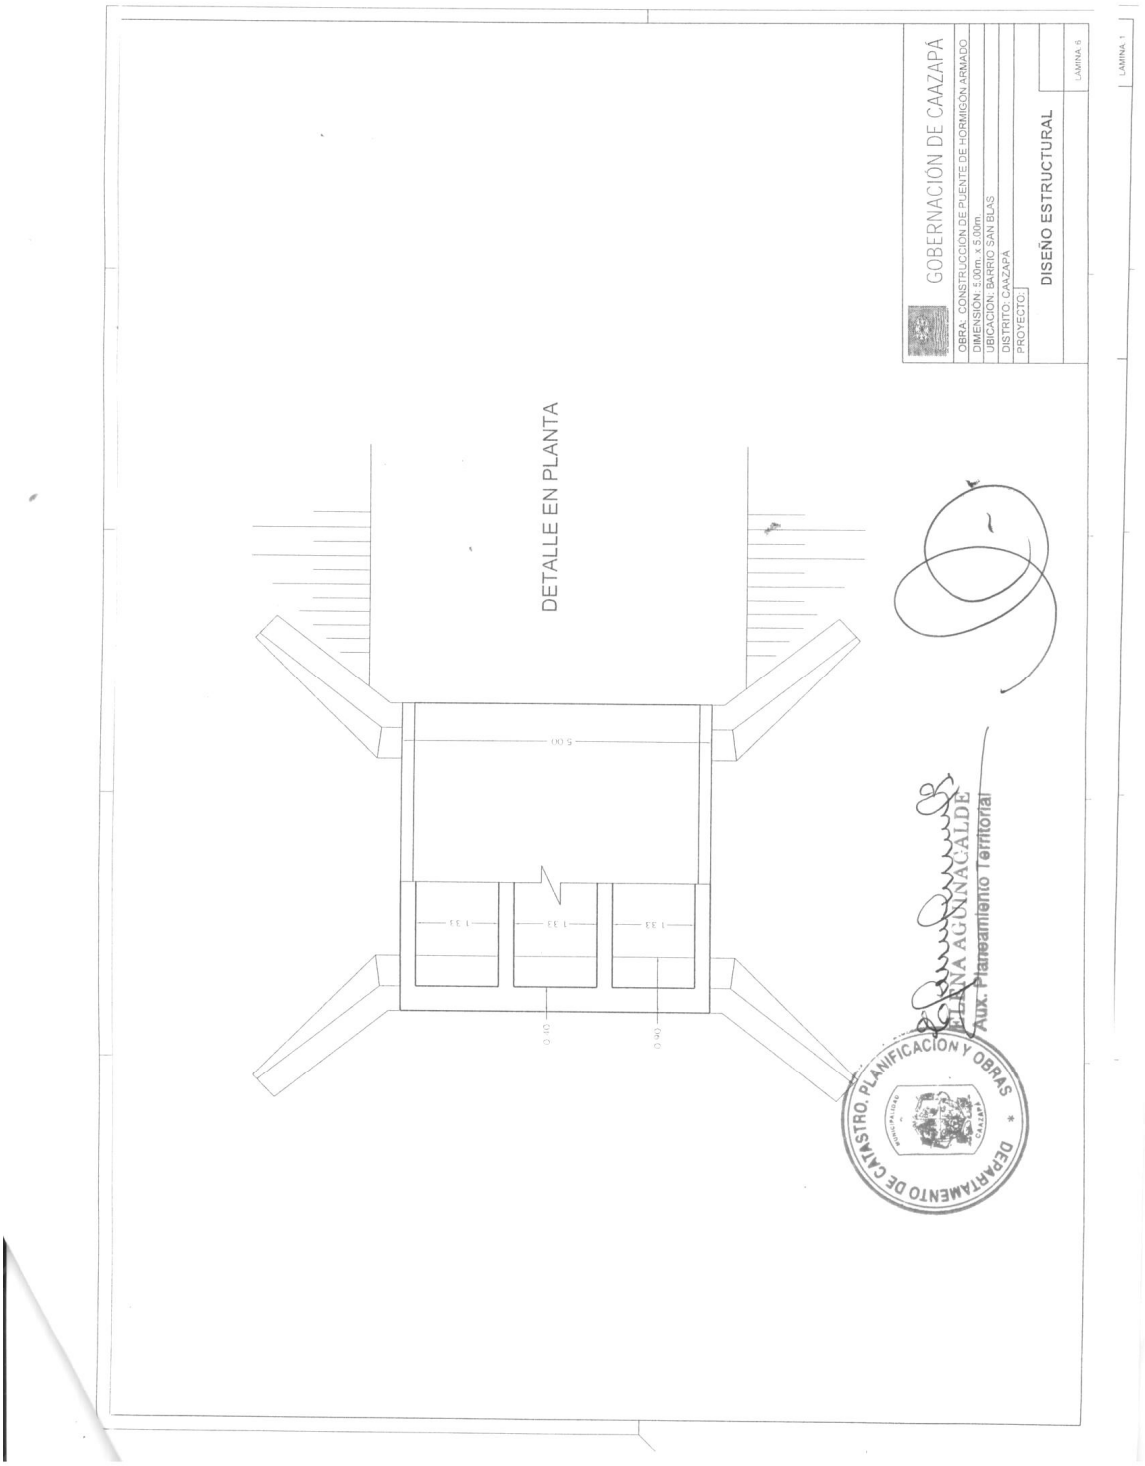

UNIDAD OPERATIVA DE CONTRATACIONES
LICITACION POR CONCURSO DE OFERTAS 11/2012
CONSTRUCCION DE PUENTES EN DISTRITOS DEL DPTO DE CAAZAPA – PLURIANUAL
LOTE 3 PUENTE DE HºAº (5m x 5m) – PUENTE POSADA Bº SAN BLAS – Distrito Caazapá
<u>Ubicación</u>: Barrio San Blas – Casco Urbano de la Ciudad

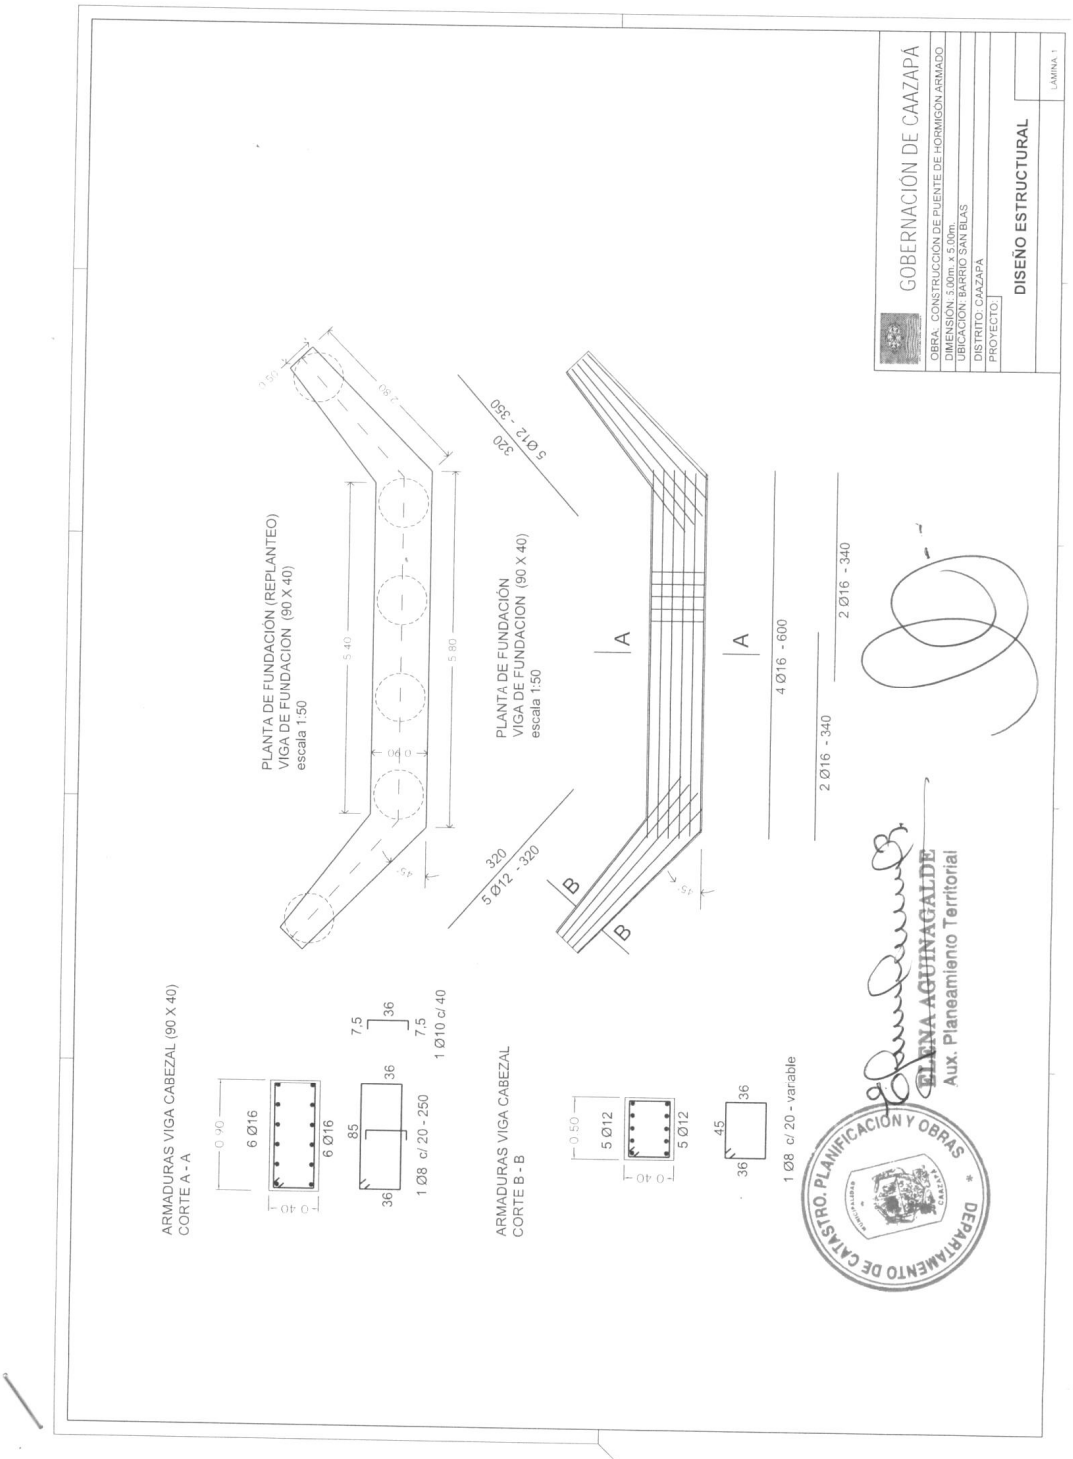

UNIDAD OPERATIVA DE CONTRATACIONES
LICITACION POR CONCURSO DE OFERTAS 11/2012
CONSTRUCCION DE PUENTES EN DISTRITOS DEL DPTO DE CAAZAPA – PLURIANUAL
LOTE 3 PUENTE DE HºAº (5m x 5m) – PUENTE POSADA Bº SAN BLAS – Distrito Caazapá
<u>Ubicación</u>: Barrio San Blas – Casco Urbano de la Ciudad

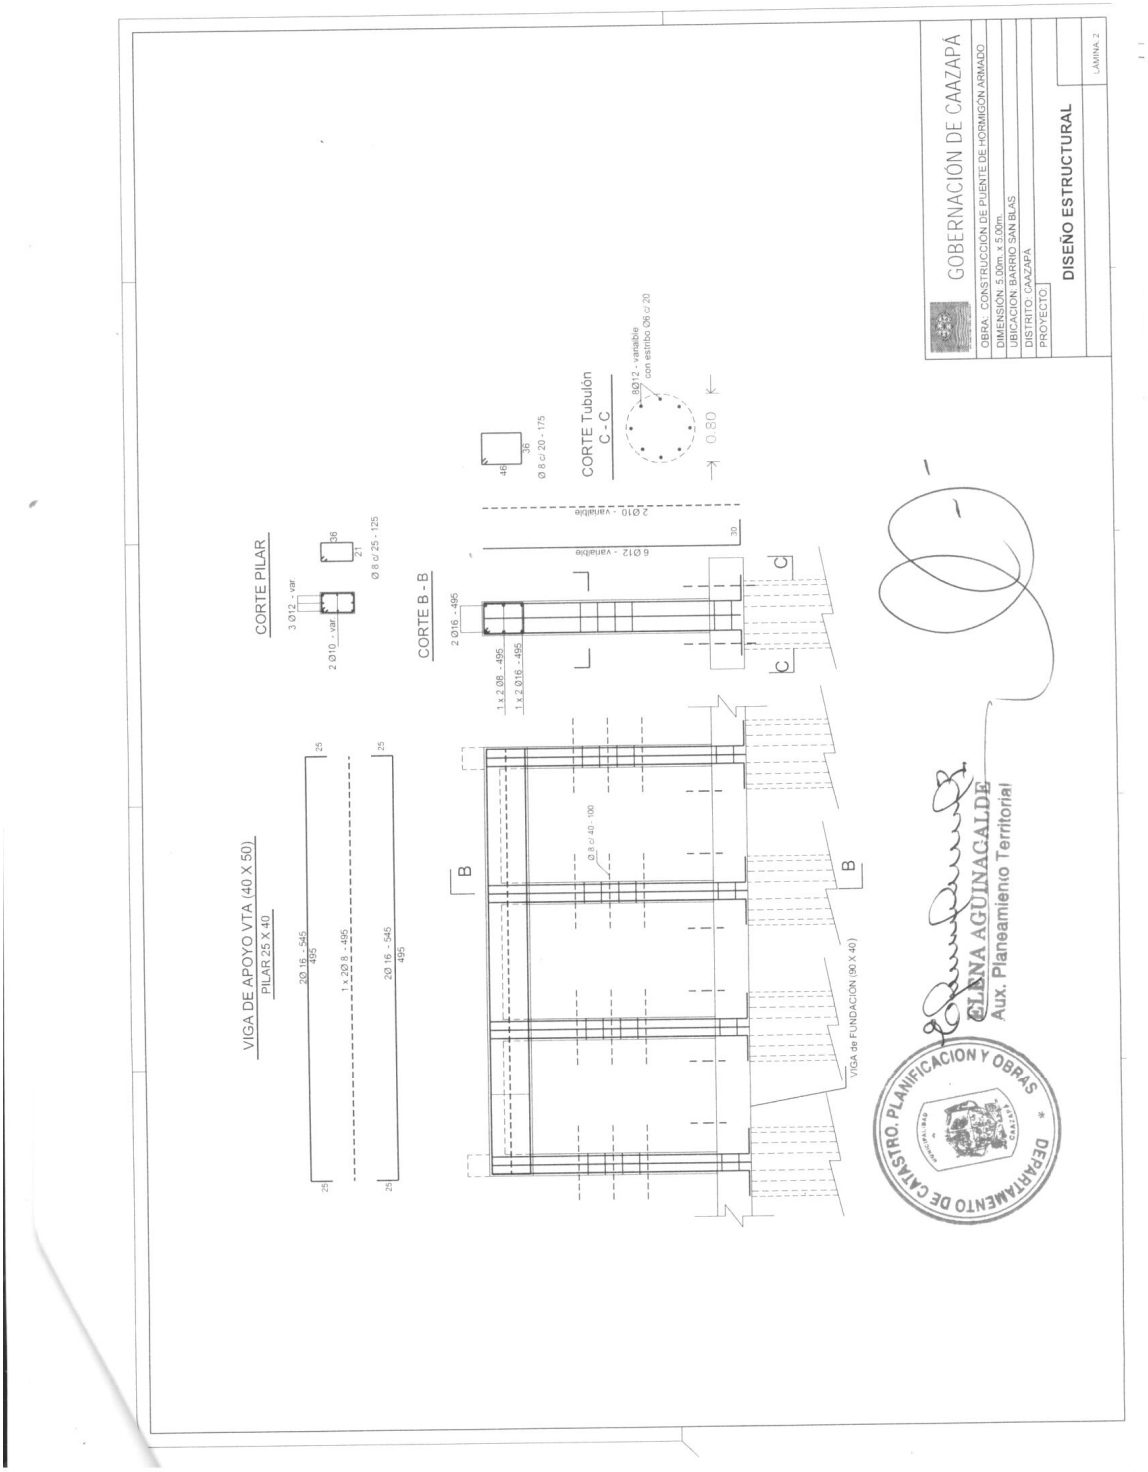

UNIDAD OPERATIVA DE CONTRATACIONES
LICITACION POR CONCURSO DE OFERTAS 11/2012
CONSTRUCCION DE PUENTES EN DISTRITOS DEL DPTO DE CAAZAPA – PLURIANUAL
LOTE 3 PUENTE DE HºAº (5m x 5m) – PUENTE POSADA Bº SAN BLAS – Distrito Caazapá
<u>Ubicación</u>: Barrio San Blas – Casco Urbano de la Ciudad

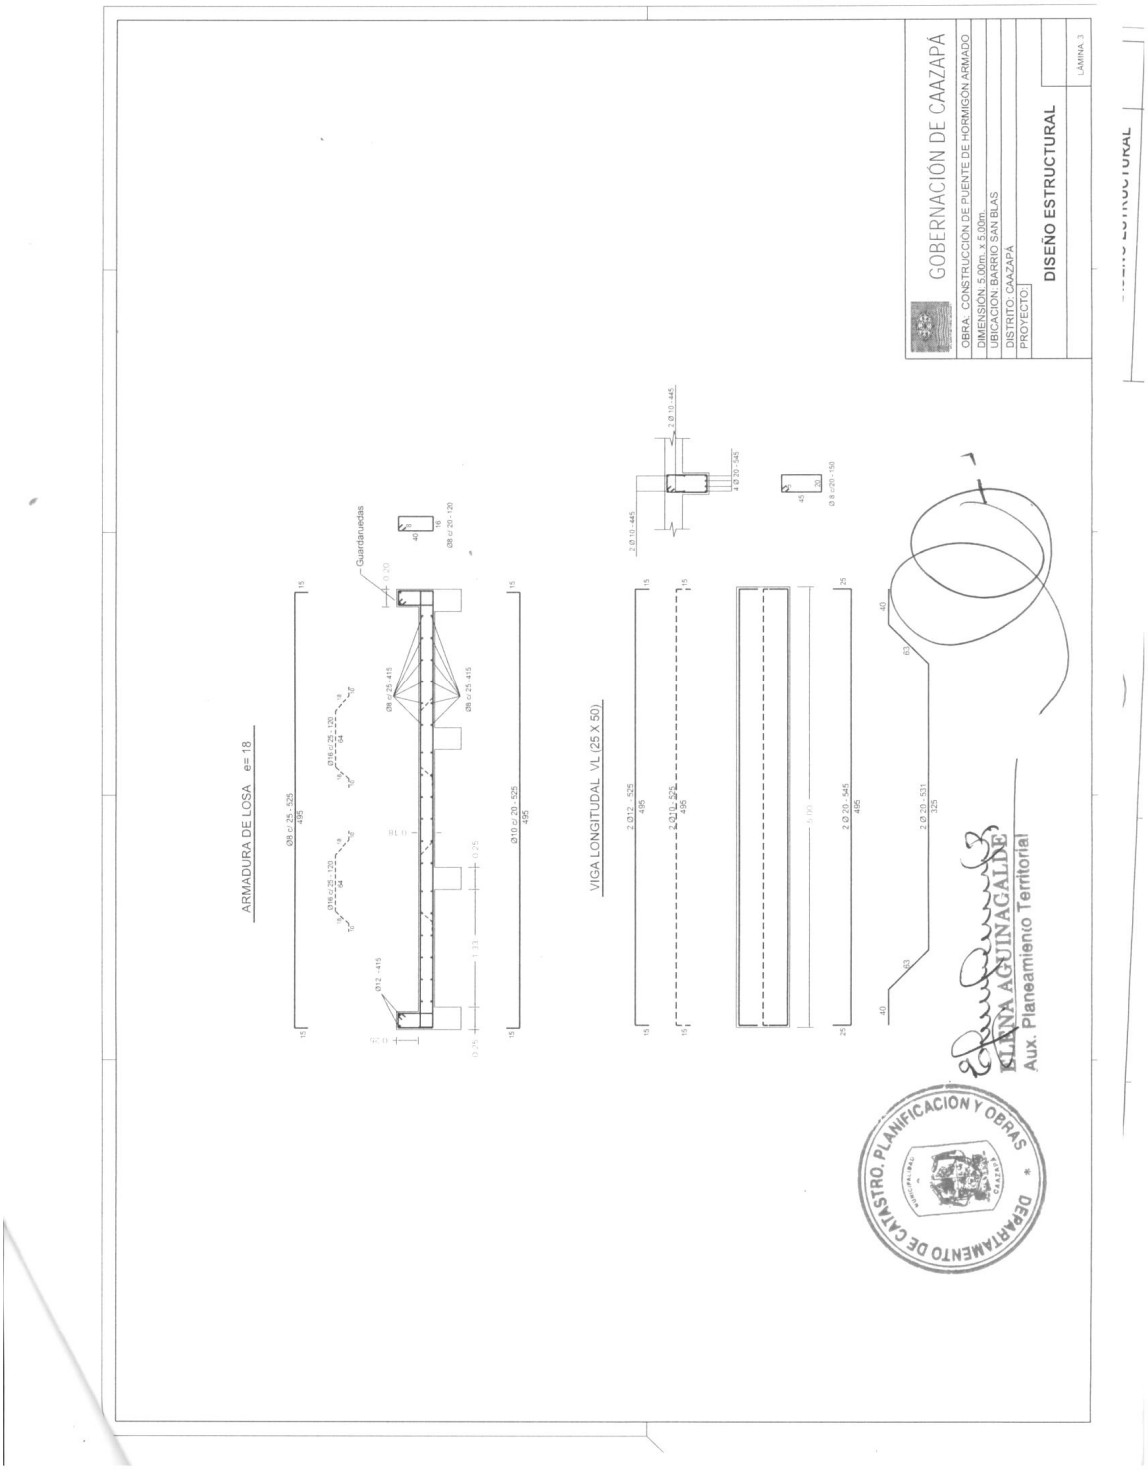

UNIDAD OPERATIVA DE CONTRATACIONES
LICITACION POR CONCURSO DE OFERTAS 11/2012
CONSTRUCCION DE PUENTES EN DISTRITOS DEL DPTO DE CAAZAPA – PLURIANUAL
LOTE 3 PUENTE DE HºAº (5m x 5m) – PUENTE POSADA Bº SAN BLAS – Distrito Caazapá
<u>Ubicación</u>: Barrio San Blas – Casco Urbano de la Ciudad

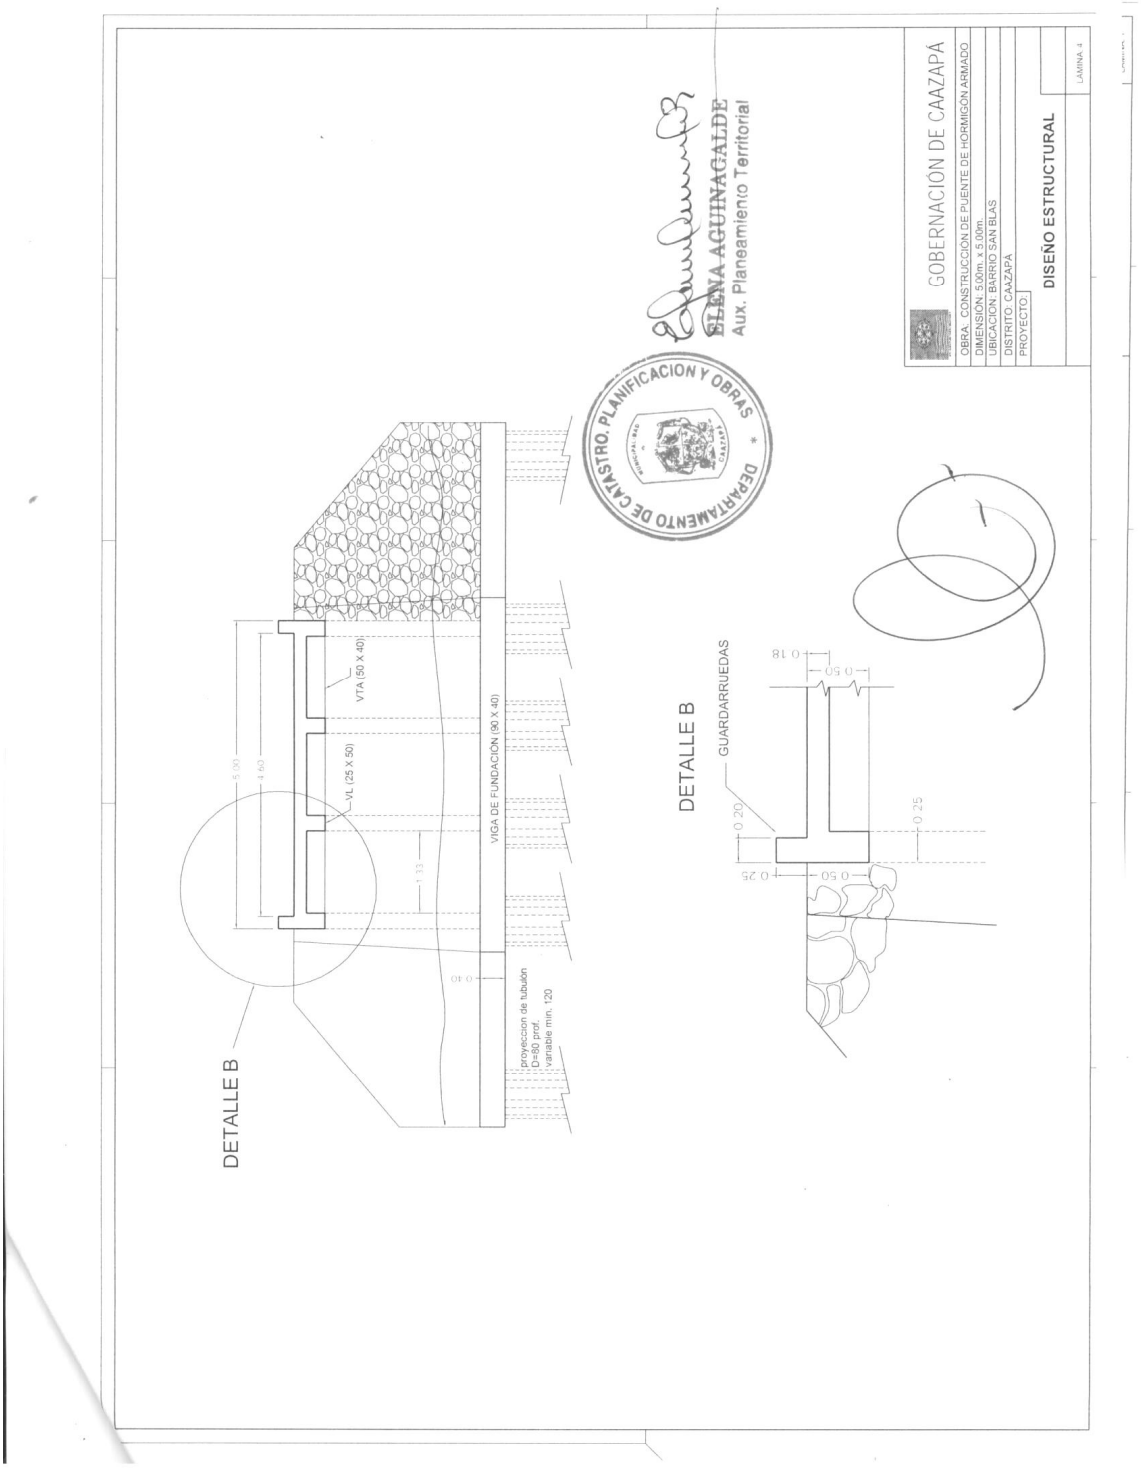
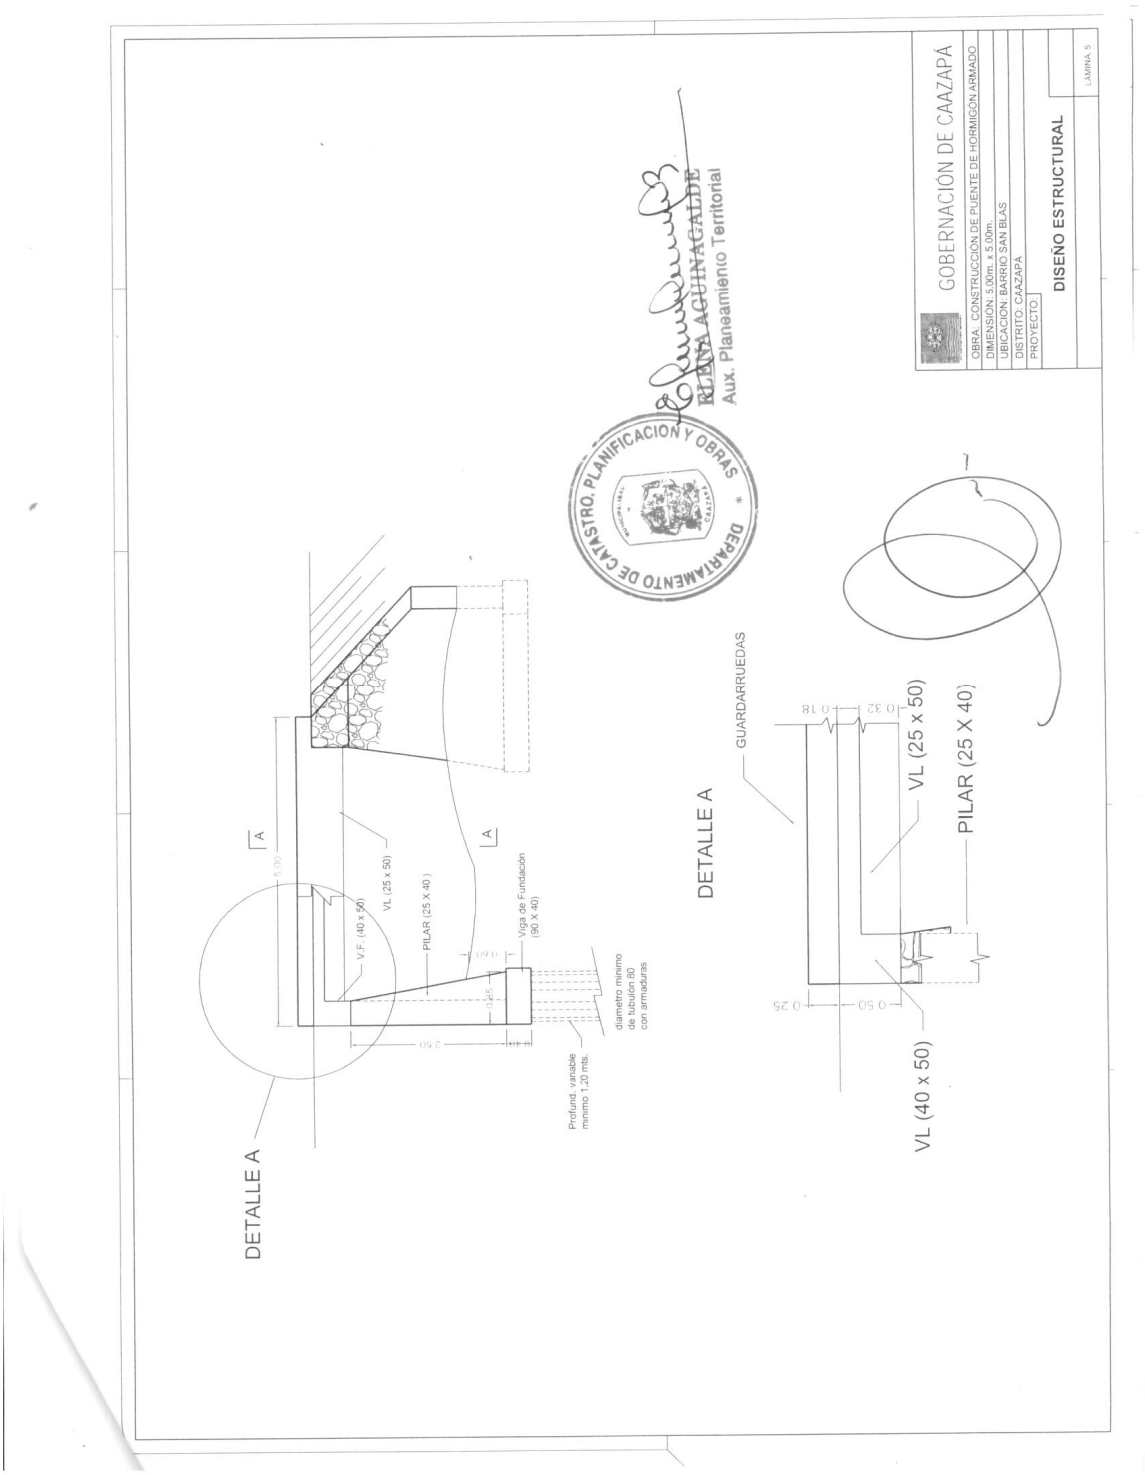
UNIDAD OPERATIVA DE CONTRATACIONES
LICITACION POR CONCURSO DE OFERTAS 11/2012
CONSTRUCCION DE PUENTES EN DISTRITOS DEL DPTO DE CAAZAPA – PLURIANUAL
LOTE 3 PUENTE DE HºAº (5m x 5m) – PUENTE POSADA Bº SAN BLAS – Distrito Caazapá
<u>Ubicación</u>: Barrio San Blas – Casco Urbano de la Ciudad