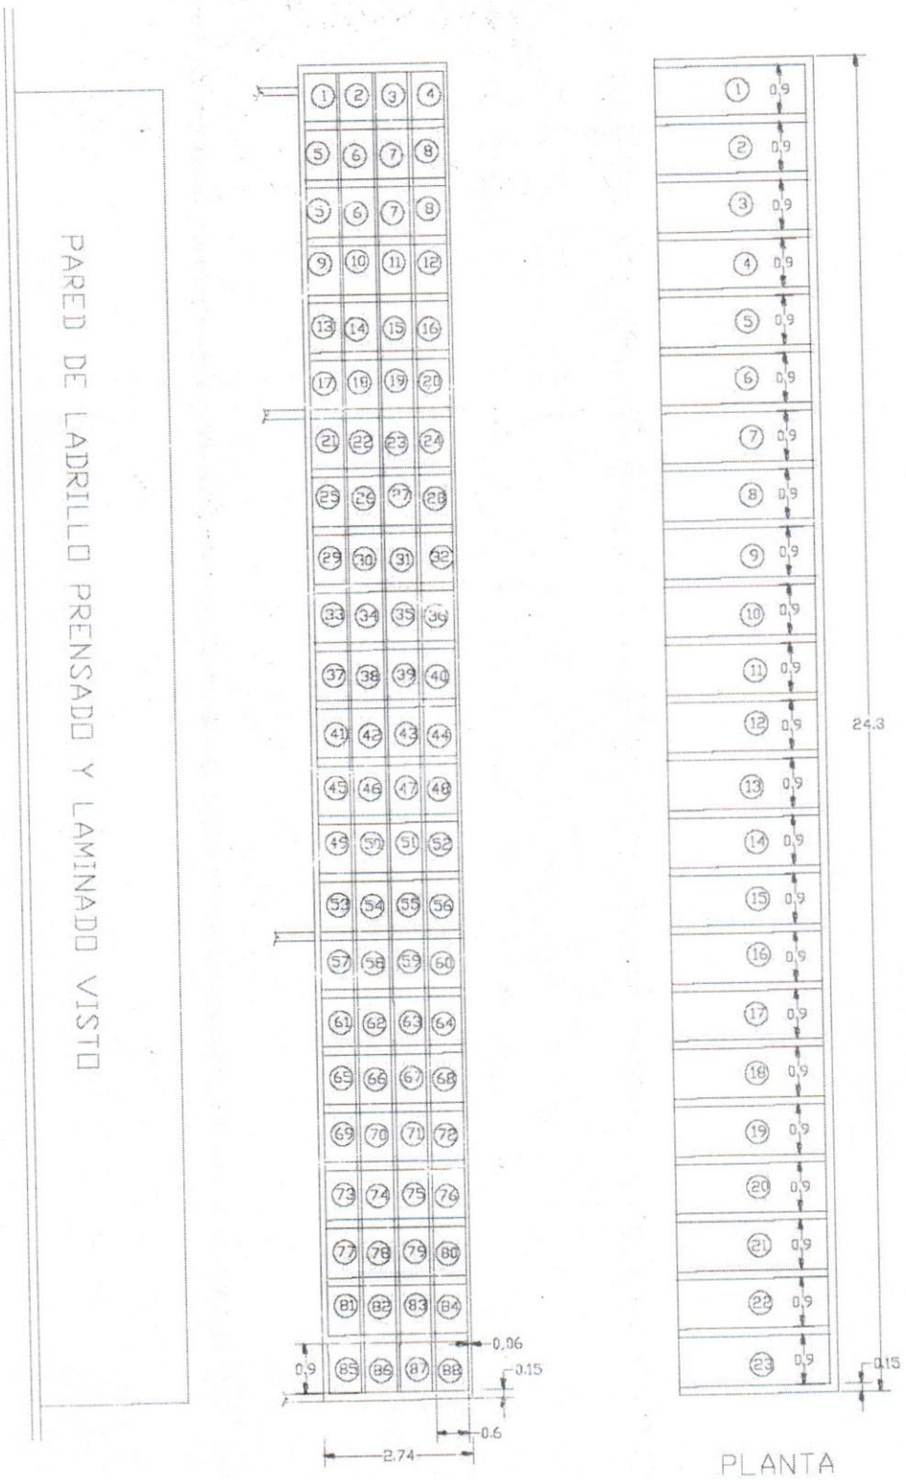

MUNICIPALIDAD DE PIRIBEBUY

PROYECTO	COLUMBARIOS DEL CEMENTERIO MUNICIPAL	L1

AGUASCLARAS S.A