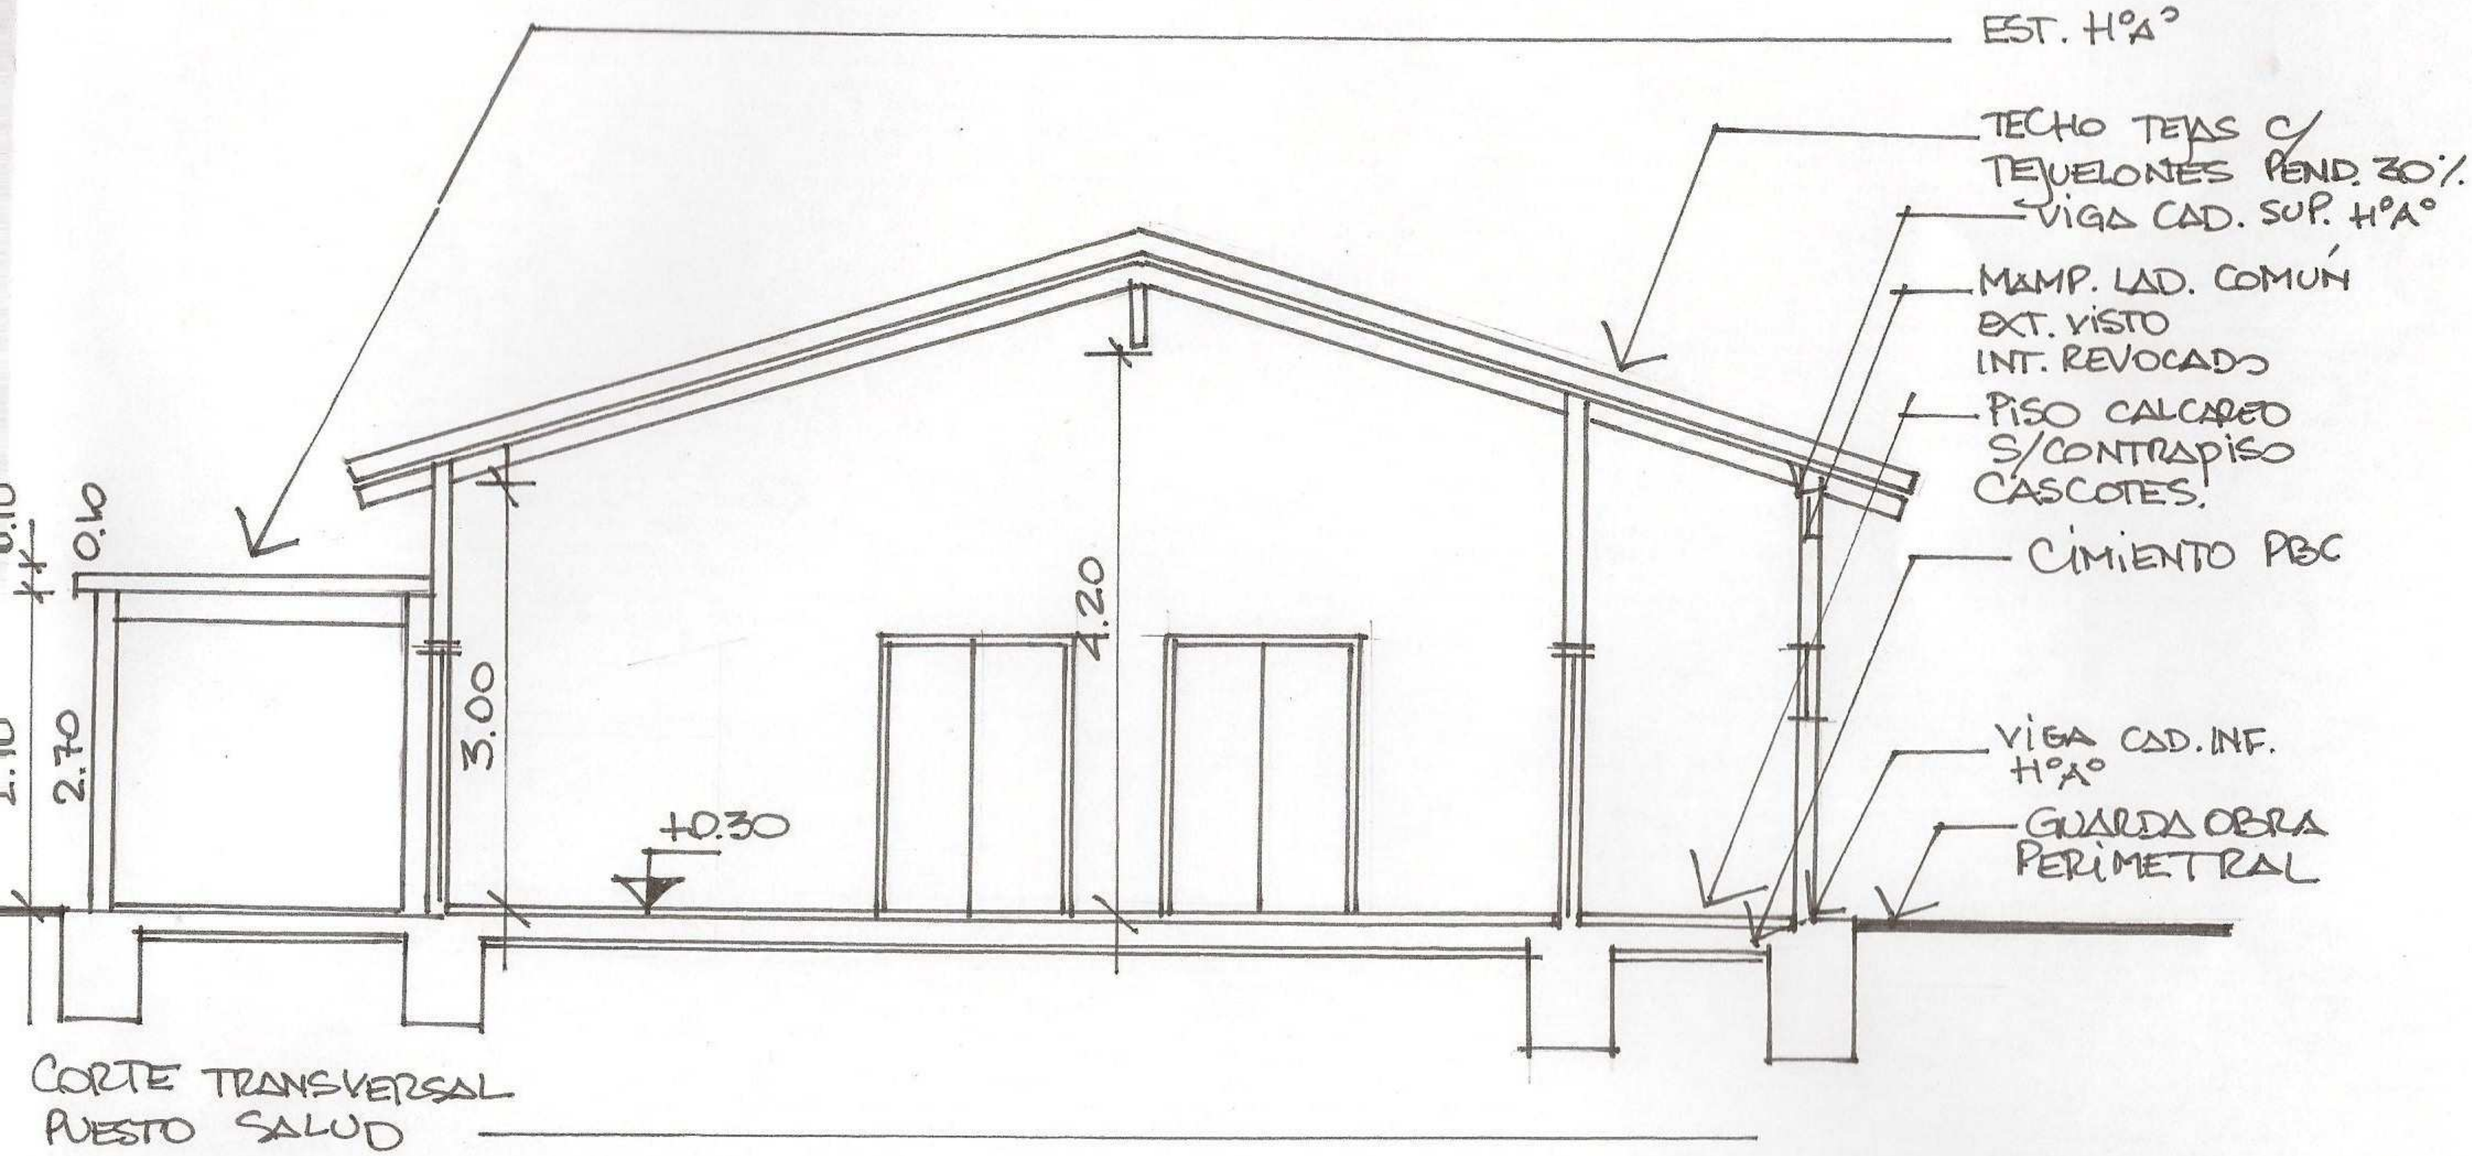

CORTE TRANSVERSAL
PUESTO SALUD

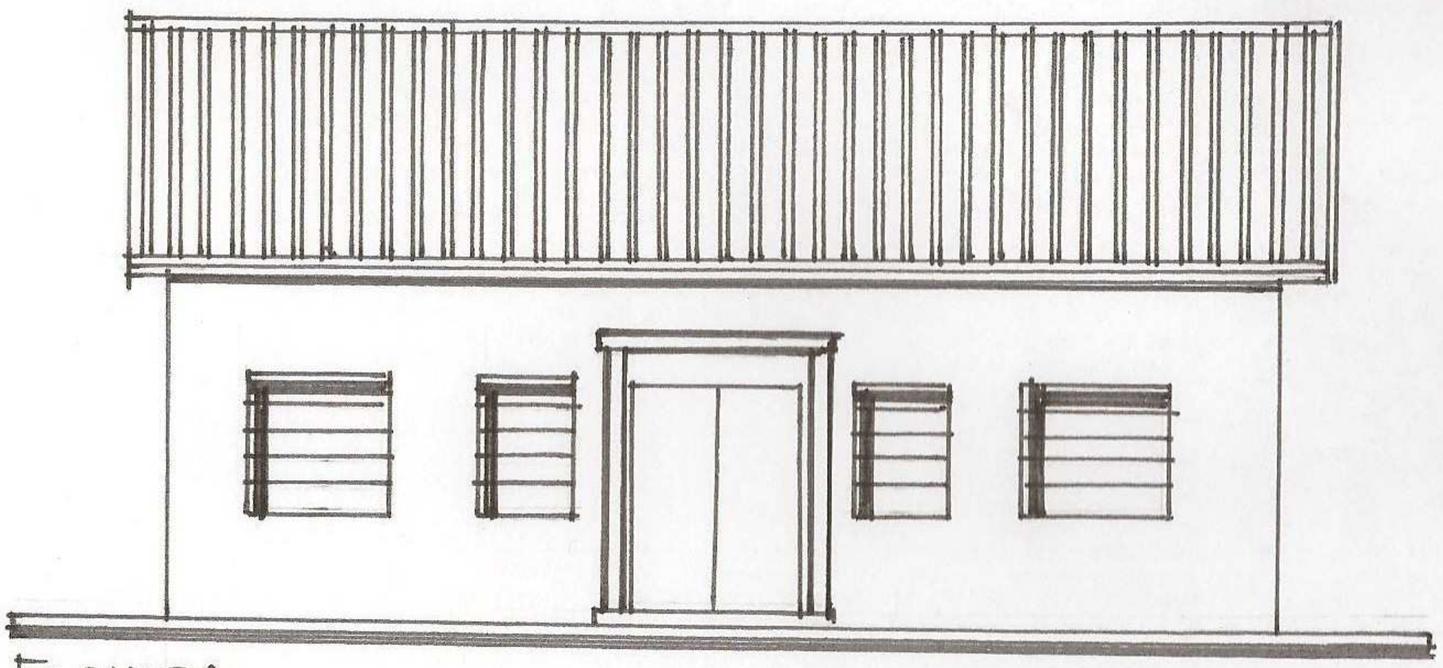

FACHADA
PUESTO SALUD

REFERENCIAS

1. SALA
2. SALA
3. ESPERA
4. SALA
5. SALA
6. SSHH
7. DEPÓSITO

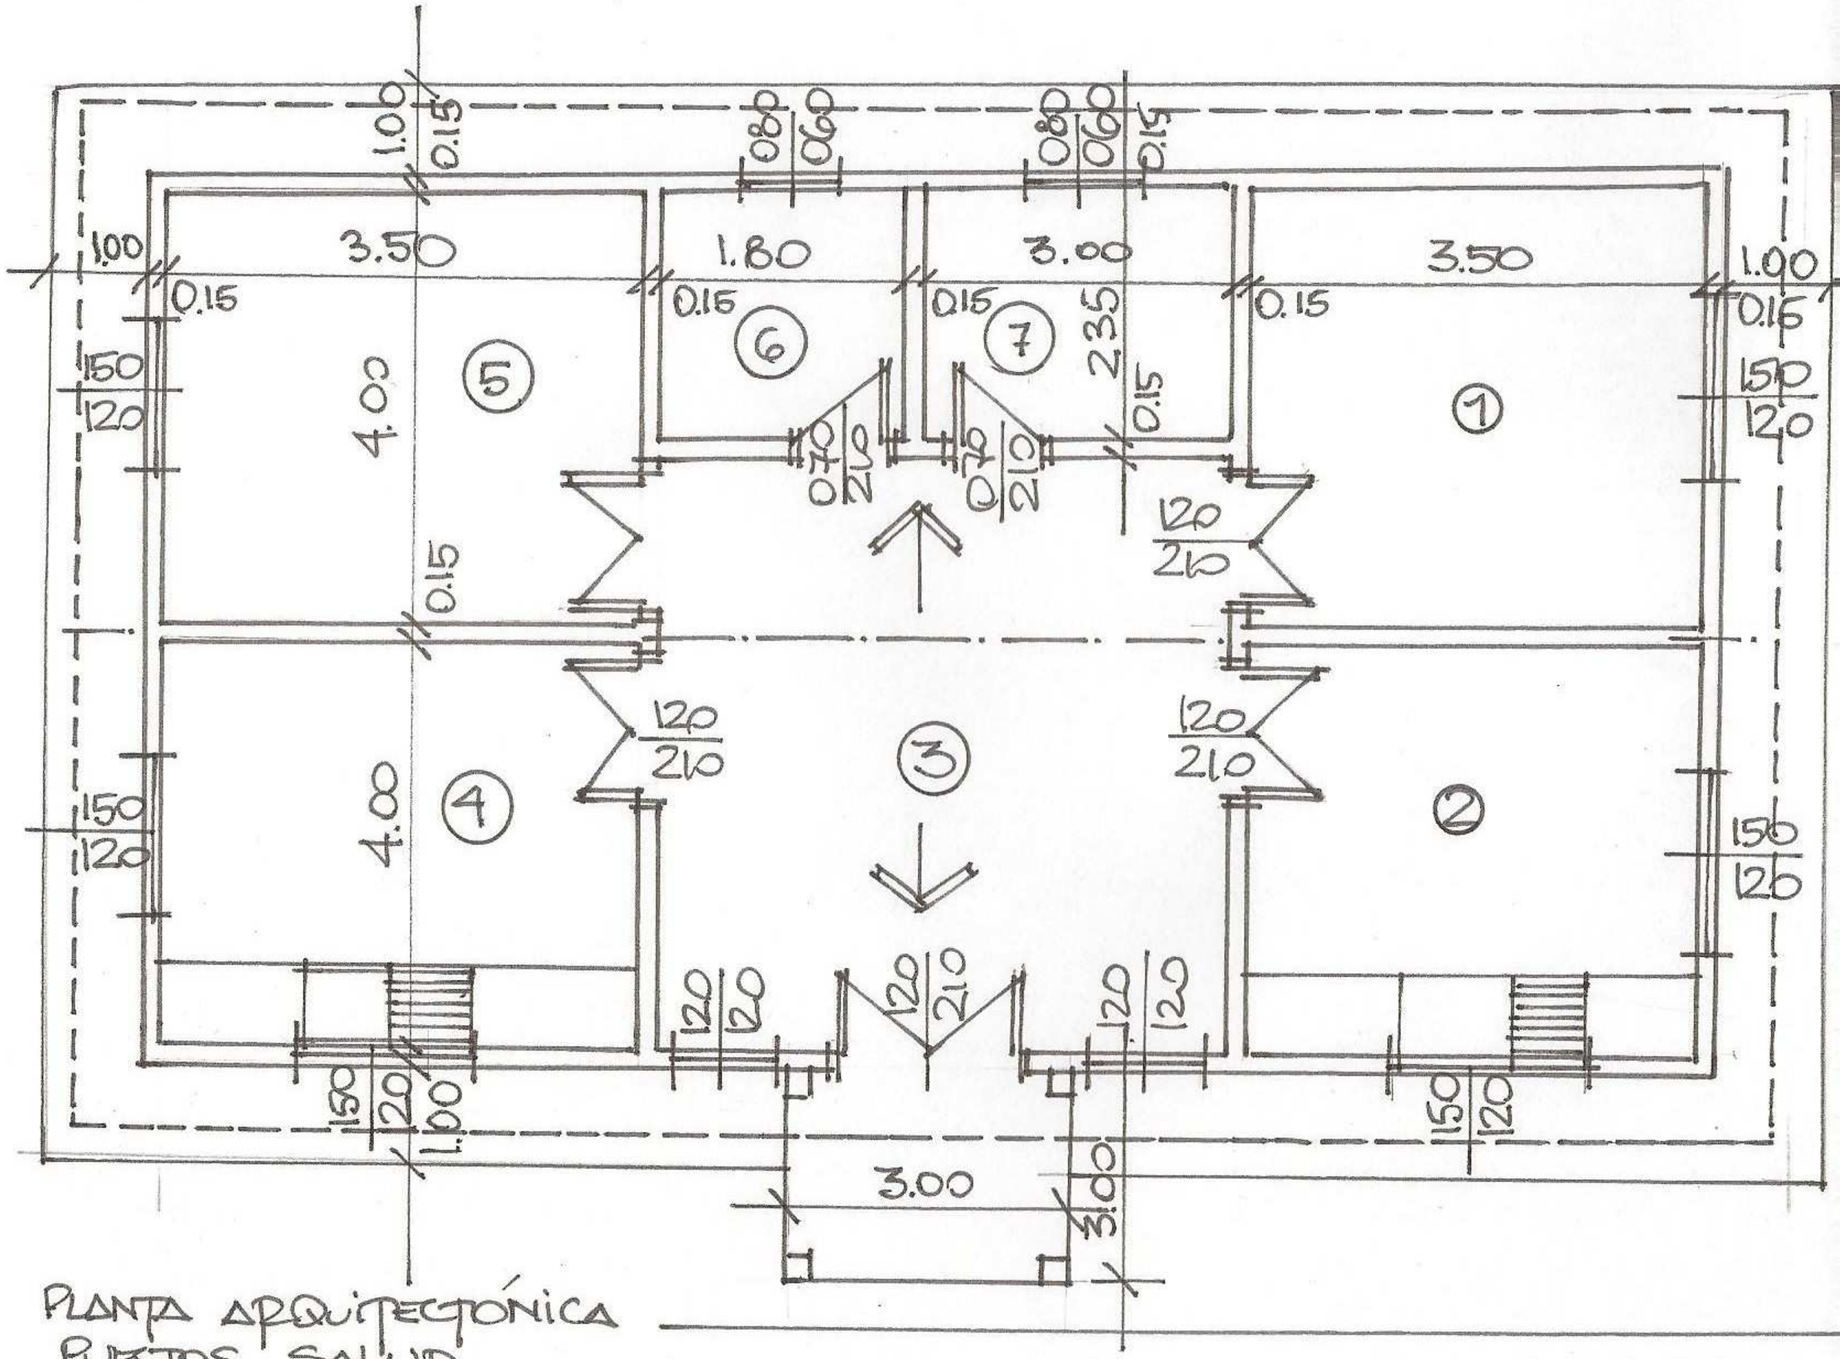

PLANTA ARQUITECTÓNICA
PUESTOS SALUD