# MUNICIPALIDAD DE LORETO

## PROYECTO DE EMPEDRADO CON DESAGÜE PLUVIAL EN VARIAS CALLES DE LA CIUDAD DE LORETO

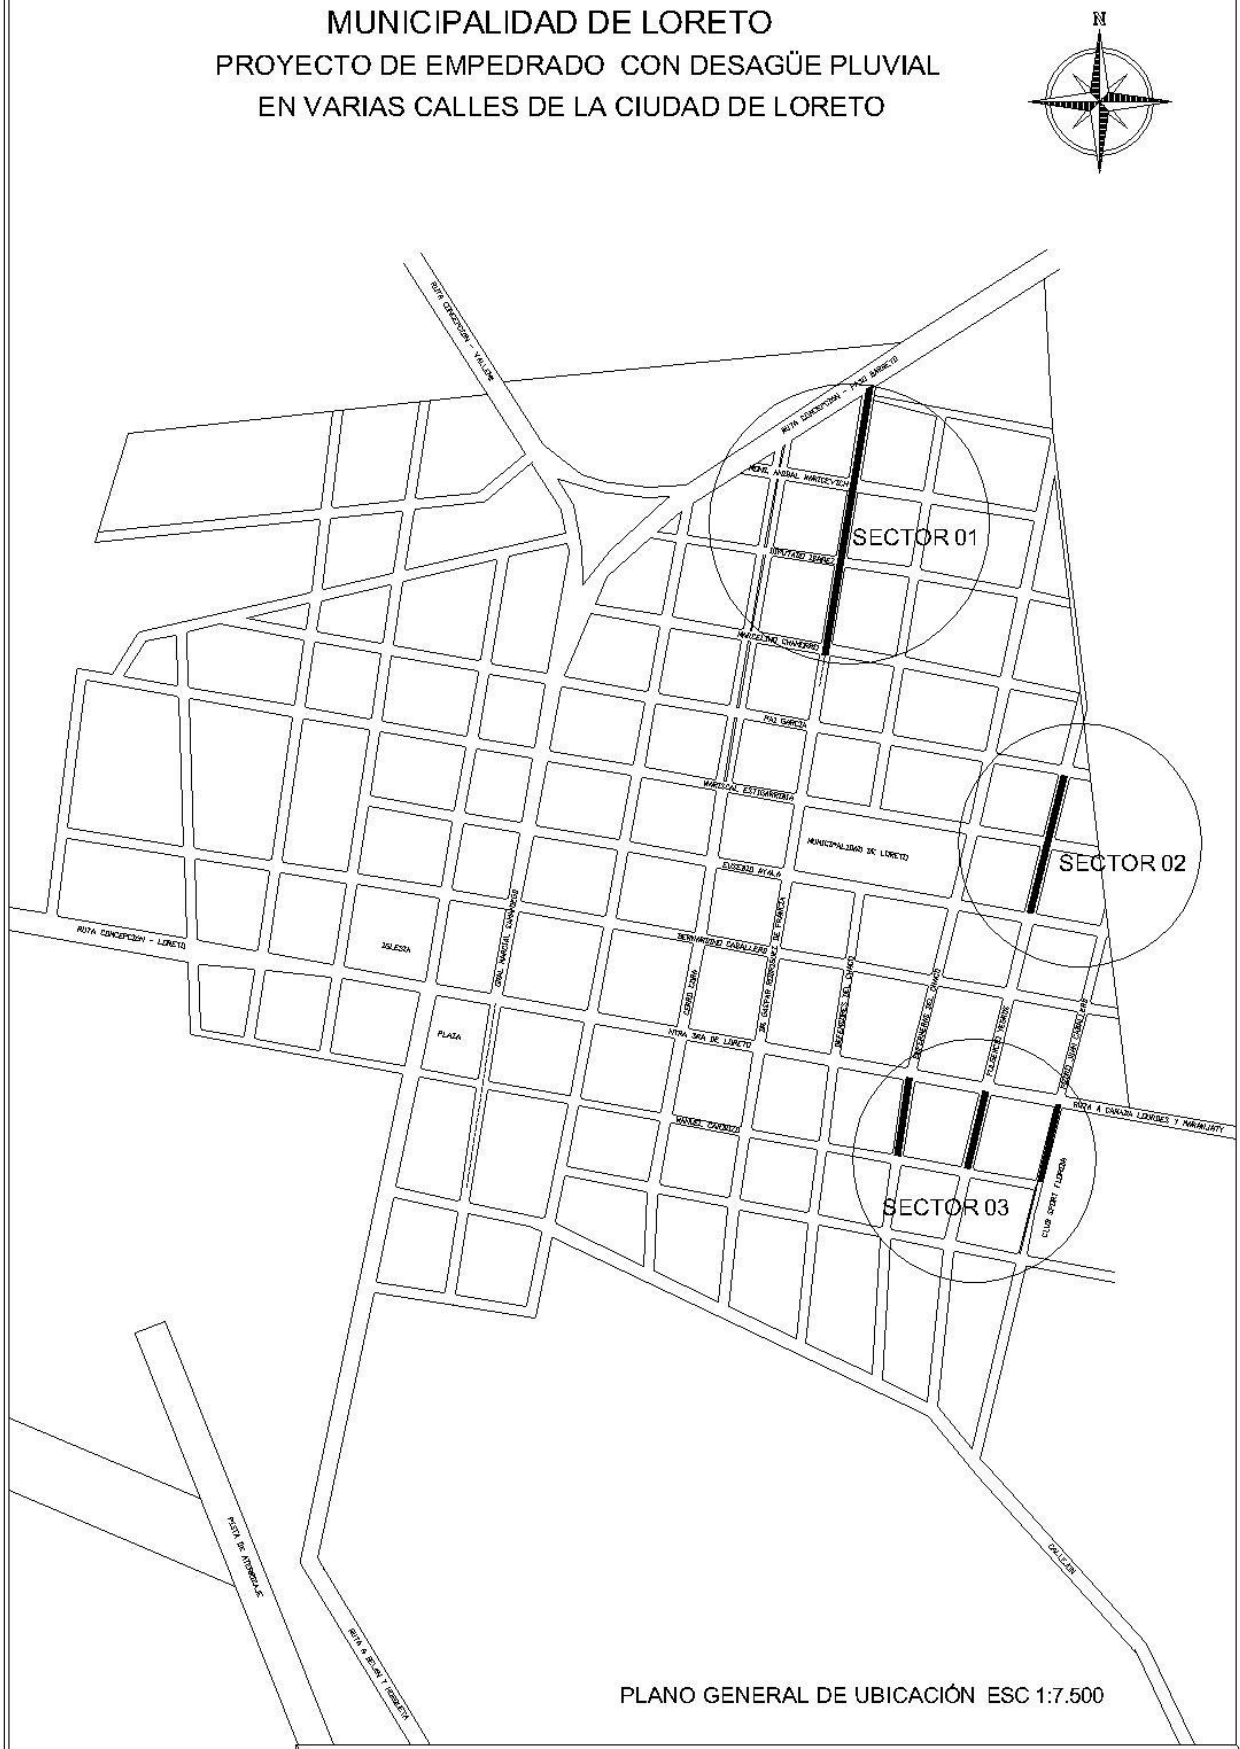


PLANO GENERAL DE UBICACIÓN ESC 1:7.500

| | | |
|---|---|---|
| PROYECTO: EMPEDRADO Y ENCAUZAMIENTO | MUNICIPALIDAD DE LORETO | LAM N° 01 |
| PROYECTISTA: FRANCISCO HUERTA | PAT. PROF.: 548 | |
| CONSTRUCTOR: | PAT. PROF.: | |
| PROYECTISTA | CONSTRUCTOR | MUNICIPALIDAD |

# MUNICIPALIDAD DE LORETO

## PROYECTO DE EMPEDRADO CON DESAGÜE PLUVIAL EN VARIAS CALLES DE LA CIUDAD DE LORETO

EMPEDRADO: 1.1 ,50 m x 8,00 m = 3.703,50 m2
CORDON DE H°: 1.1 ,50 m x 2 + 8 m x 1 = 2.58 m.
BADEN DE H°A°: 7 x 5,00 m.
CUNETA DE H°A° TIPO CHATA 60x20: 1.98 m.
CUNETA DE H°A° TIPO BATEA 60x10: 2.58 m.
CANALA BIERTO PEC 20x20: 1.160 m.
PUENTE H°A° 20x8,0: 1 m.
PUENTE H°A° C/PEC 20x20: 10 m.
PUENTE PEATONAL H°A°: 2 UNIDAD.

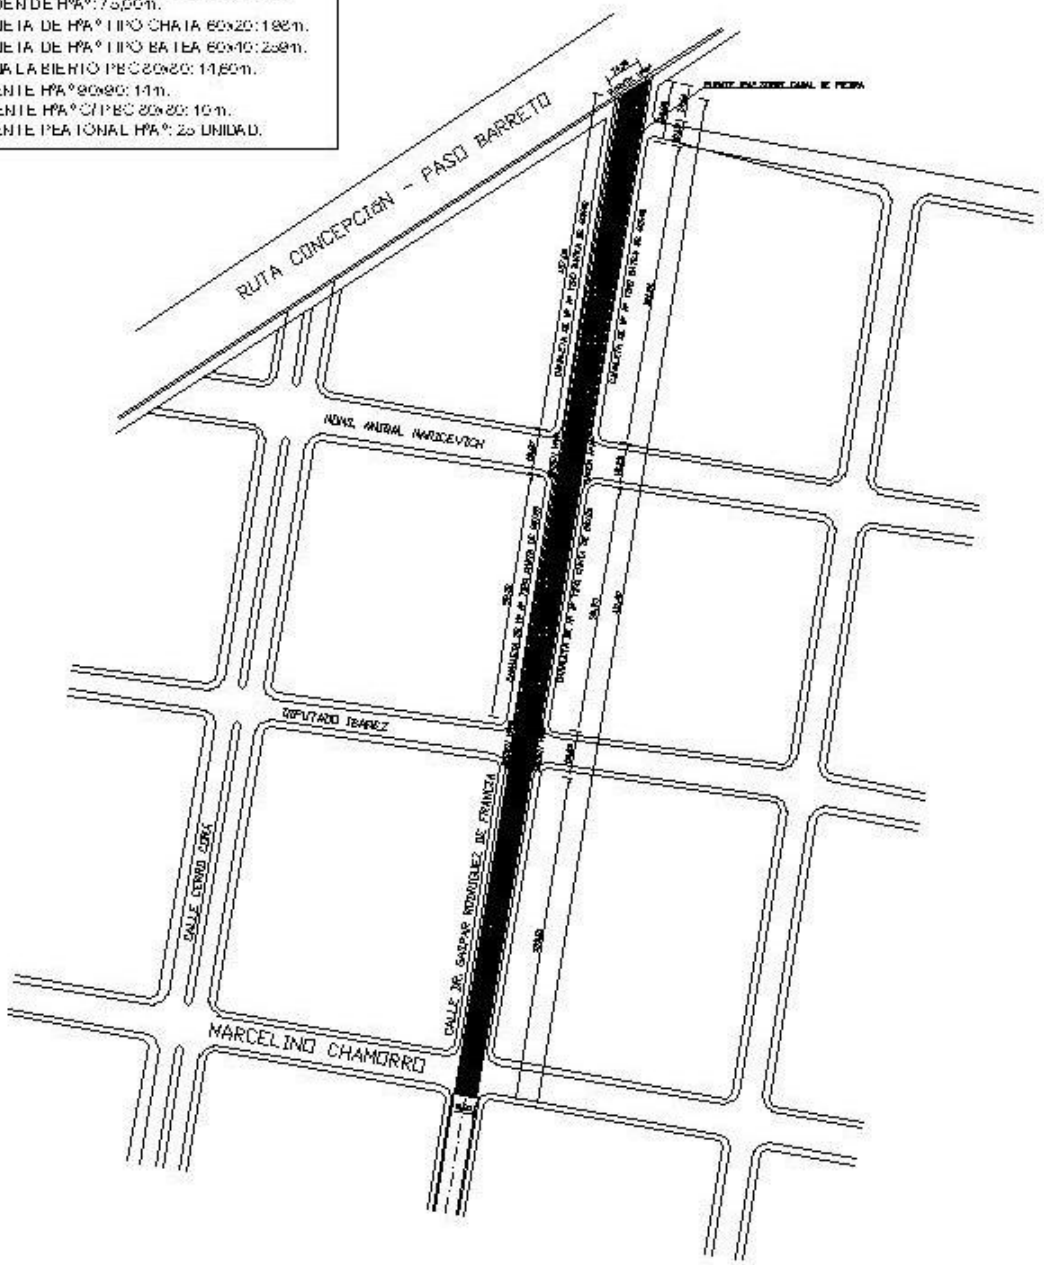


PLANO DE SECTOR 01 ESC 1:2.000
CALLE: DR. GASPAR RODRIGUEZ DE FRANCIA

| | | |
|---|---|---|
| PROYECTO: EMPEDRADO Y ENCAUZAMIENTO | MUNICIPALIDAD DE LORETO | LAM N° 02 |
| PROYECTISTA: FRANCISCO LERTO | EXT. PROF. 095 | |
| CONSTRUCTOR | EXT. PROF. | |
| PROYECTISTA | CONSTRUCTOR | DIRECCION TEC. |

# MUNICIPALIDAD DE LORETO

## PROYECTO DE EMPEDRADO CON DESAGÜE PLUVIAL EN VARIAS CALLES DE LA CIUDAD DE LORETO

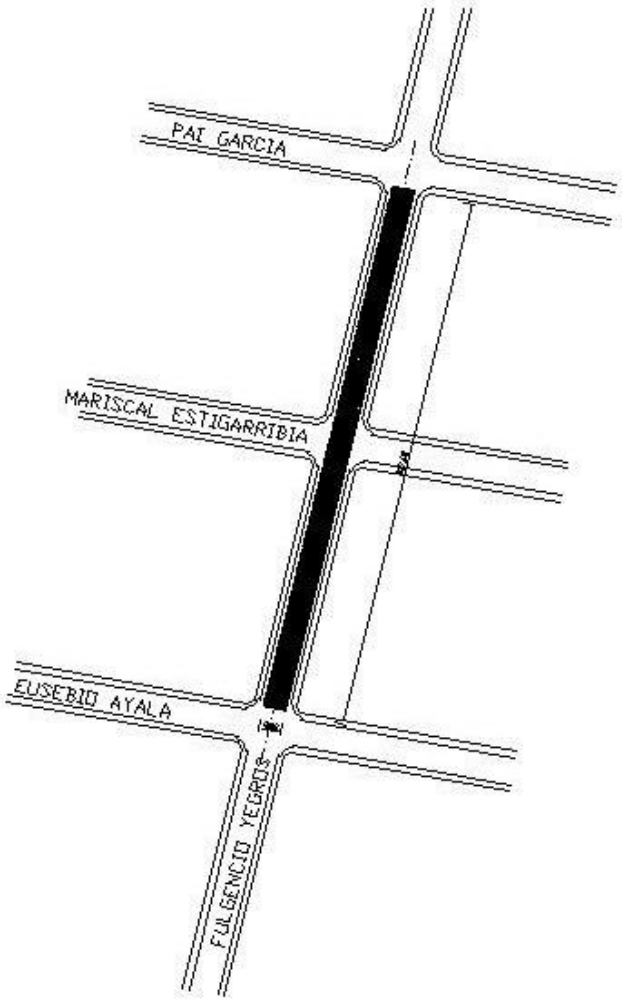


CALLE FULGENCIO YEGROS

EMPEDRADO: 2° / 00 m x 8,00 m = 1.726,00 m2.
CORDON DE H°: 2° / m x 2+8 m x 2 = 1.382,00 m.
BADEN DE H°A°: 20,00 m.

PLANO DE SECTOR 02 ESC 1:2.000
CALLE: FULGENCIO YEGROS

| | | |
|---|---|---|
| PROYECTO: EMPEDRADO Y ENCAUZAMIENTO | [illegible] | LAM N° 03 |
| PROYECTISTA: FRANCISCO [illegible] | FAT. PRO: 095 | |
| CONSTRUCTOR: | FAT. PRO: | |
| PROYECTISTA | CONSTRUCTOR | DIRECTOR |

# MUNICIPALIDAD DE LORETO

## PROYECTO DE EMPEDRADO CON DESAGÜE PLUVIAL EN VARIAS CALLES DE LA CIUDAD DE LORETO

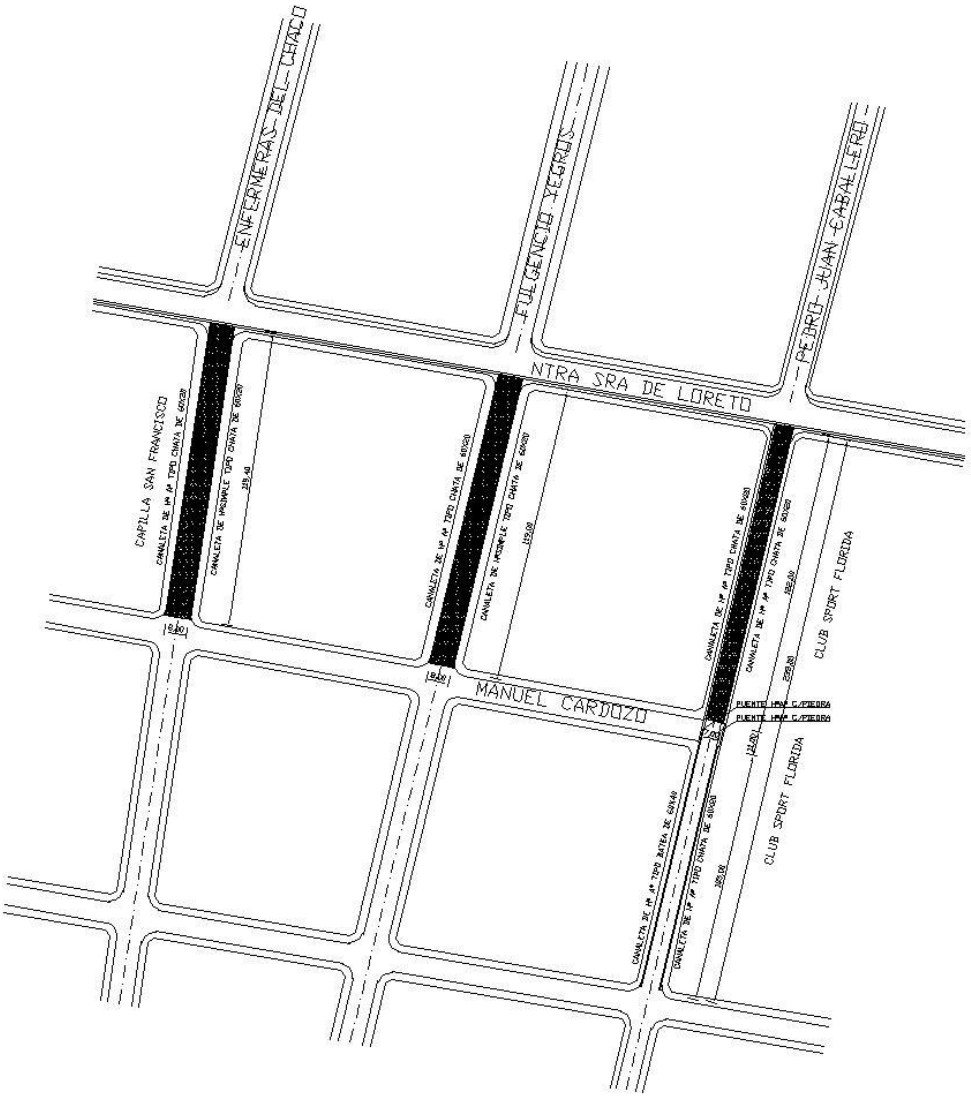


### CALLE ENFERMERAS DEL CHACO

EMPEDRADO: 119,40m x 8,00m= 955,20m2
CORDON DE Hº: 119,40mx2+8mx2= 254,80ml.
CUNETA DE HºAº TIPO CHATA 60x20: 120ml.
REPAR CUNETA DE HºSIMPLE 60x20: 120ml.

### CALLE FULGENCIO YEGROS

EMPEDRADO: 119,00m x 8,00m= 952,00m2
CORDON DE Hº: 119mx2+8mx2= 254,00ml.
CUNETA DE HºAº TIPO CHATA 60x20: 119ml.
REPAR CUNETA DE HºSIMPLE 60x20: 119ml.

### CALLE PEDRO JUAN CABALLERO

EMPEDRADO: 122,00m x 7,00m= 854,00m2
CORDON DE Hº: 122mx2+7mx2= 258,00ml.
BADEN DE HºAº: 22,00ml.
CUNETA DE HºAº TIPO CHATA 60x20: 360ml.
CUNETA DE HºAº TIPO BATEA 60x40: 105ml.

PLANO DE SECTOR 03 ESC 1:2.000
CALLES: DEF. DEL CHACO, ENF. DEL CHACO, F. YEGROS Y P. J. CABALLERO

| | | |
|---|---|---|
| PROYECTO: EMPEDRADO Y ENCAUZAMIENTO | MUNICIPALIDAD DE LORETO | LAM N° 04 |
| PROYECTISTA: FRANCISCO HUERTA | PAT. PROF.: 548 | |
| CONSTRUCTOR: | PAT. PROF.: | |
| PROYECTISTA | CONSTRUCTOR | MUNICIPALIDAD |

MUNICIPALIDAD DE LORETO

PROYECTO DE EMPEDRADO CON DESAGÜE PLUVIAL

EN VARIAS CALLES DE LA CIUDAD DE LORETO

CANALETA DE H2 A2 TIPO CHATA




CANALETA DE H2 A2 TIPO BATEA

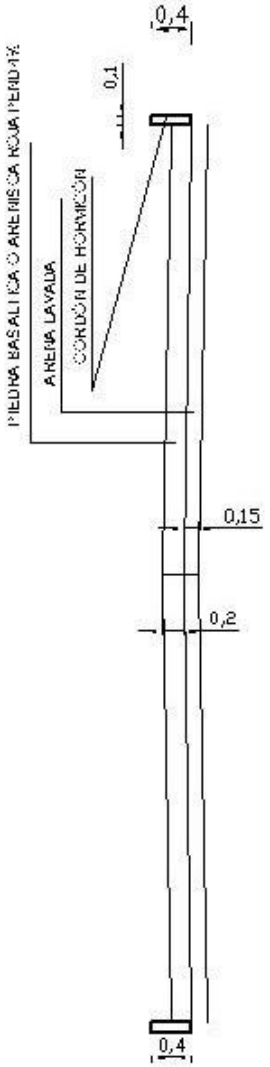


PERFIL TRANSVERSAL

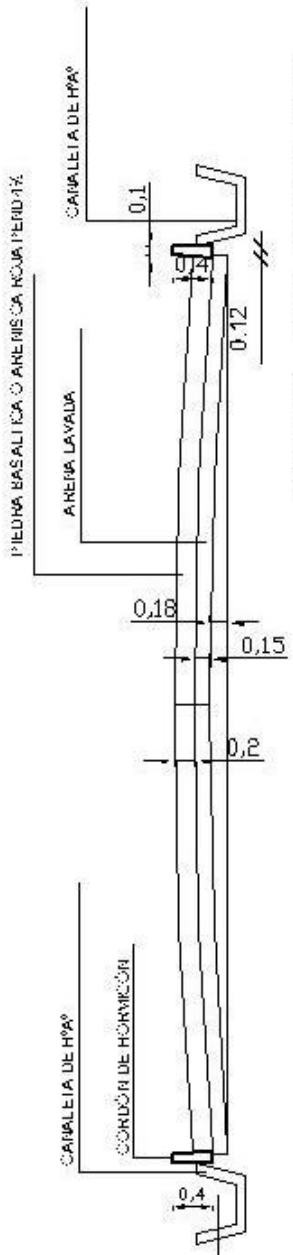


PERFIL TRANSVERSAL

PLANO DE DETALLES ESCALA 1:50

| | | |
|---|---|---|
| PROYECTO: EMPEDRADO Y ENCAUZAMIENTO | | LAM N° 06 |
| PROYECTISTA: FRANCISCO LLERTA | FOLIO PROFESIONAL | |
| CONSTRUCTOR | FOLIO PROF | |
| PROPIETARIO | CONSTRUCTOR | DIRECTOR |

# MUNICIPALIDAD DE LORETO

## PROYECTO DE EMPEDRADO CON DESAGÜE PLUVIAL EN VARIAS CALLES DE LA CIUDAD DE LORETO

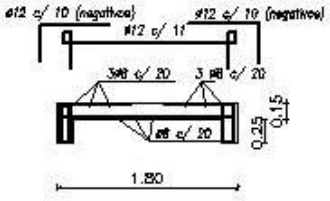


LOSA TIPO PUENTE DE 11ºA º

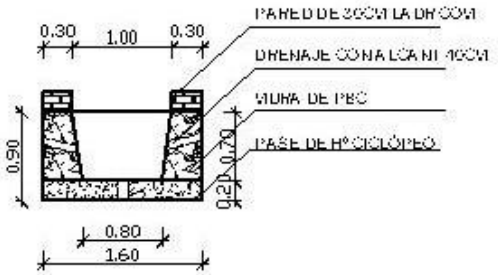


CANALETA DE PIEDRA BRUTA

LOSA DE 11ºA º CRUCE PEATONAL

## DETALLE 5

Puente de Hormigon armado

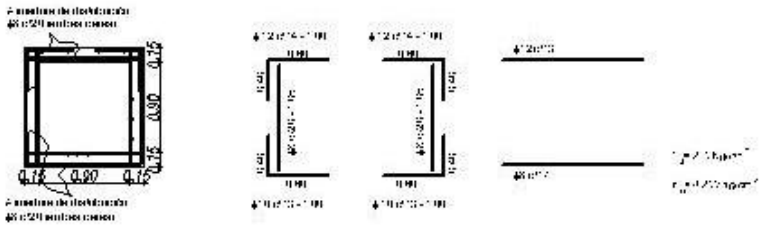


PUENTE de 11º A º 90x90

PLANO DE DETALLES ESCALA 1:50

| | | |
|---|---|---|
| PROYECTO: EMPEDRADO Y ENCAUZAMIENTO | [illegible] | LAM Nº 07 |
| PROYECTISTA: FRANCISCO [illegible] | | FECHA: [illegible] |
| CONSTRUCTOR | | FECHA: |
| PROYECTISTA | CONSTRUCTOR | DIRECTOR |