Distribución de oficinas P.B.
Bloque "B"

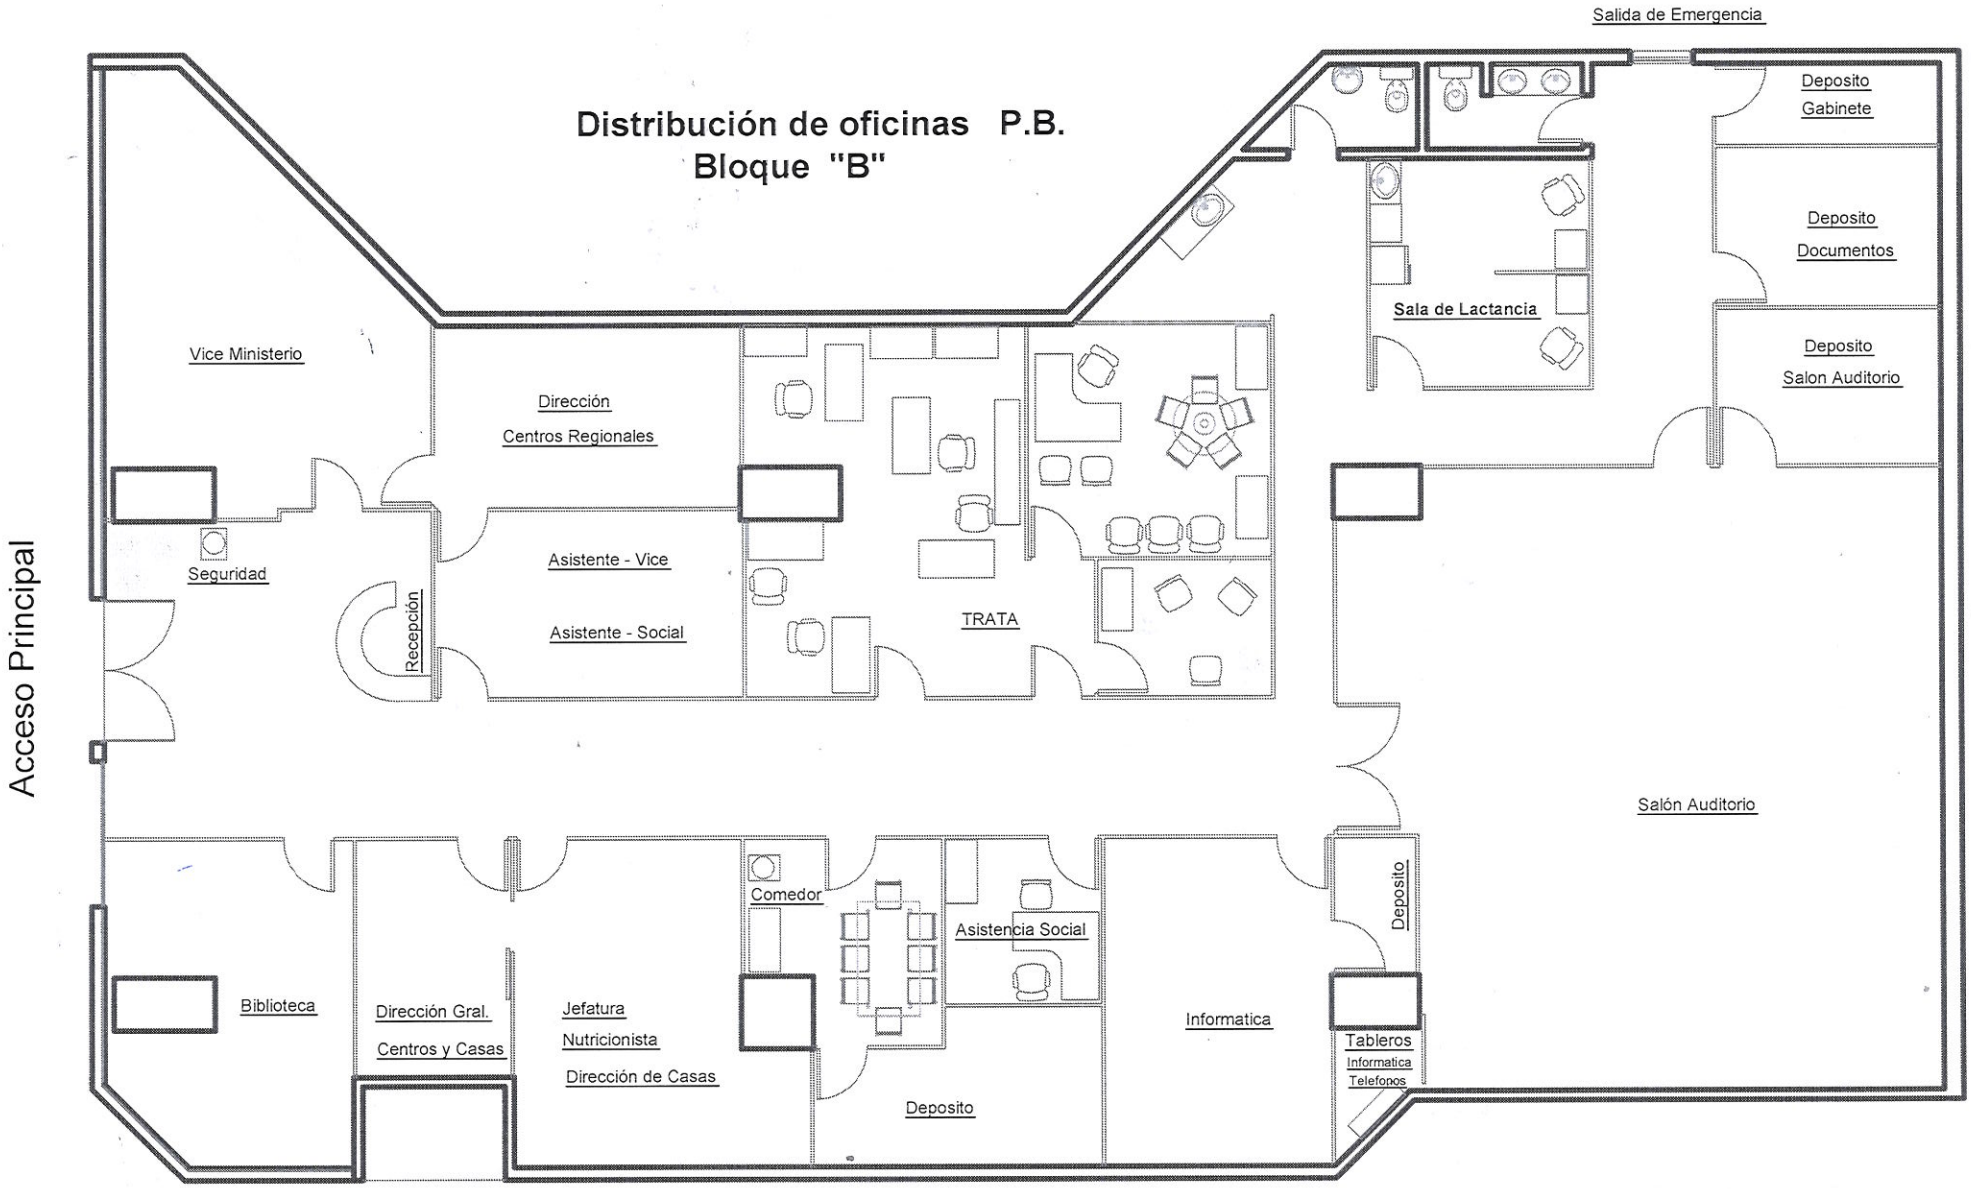
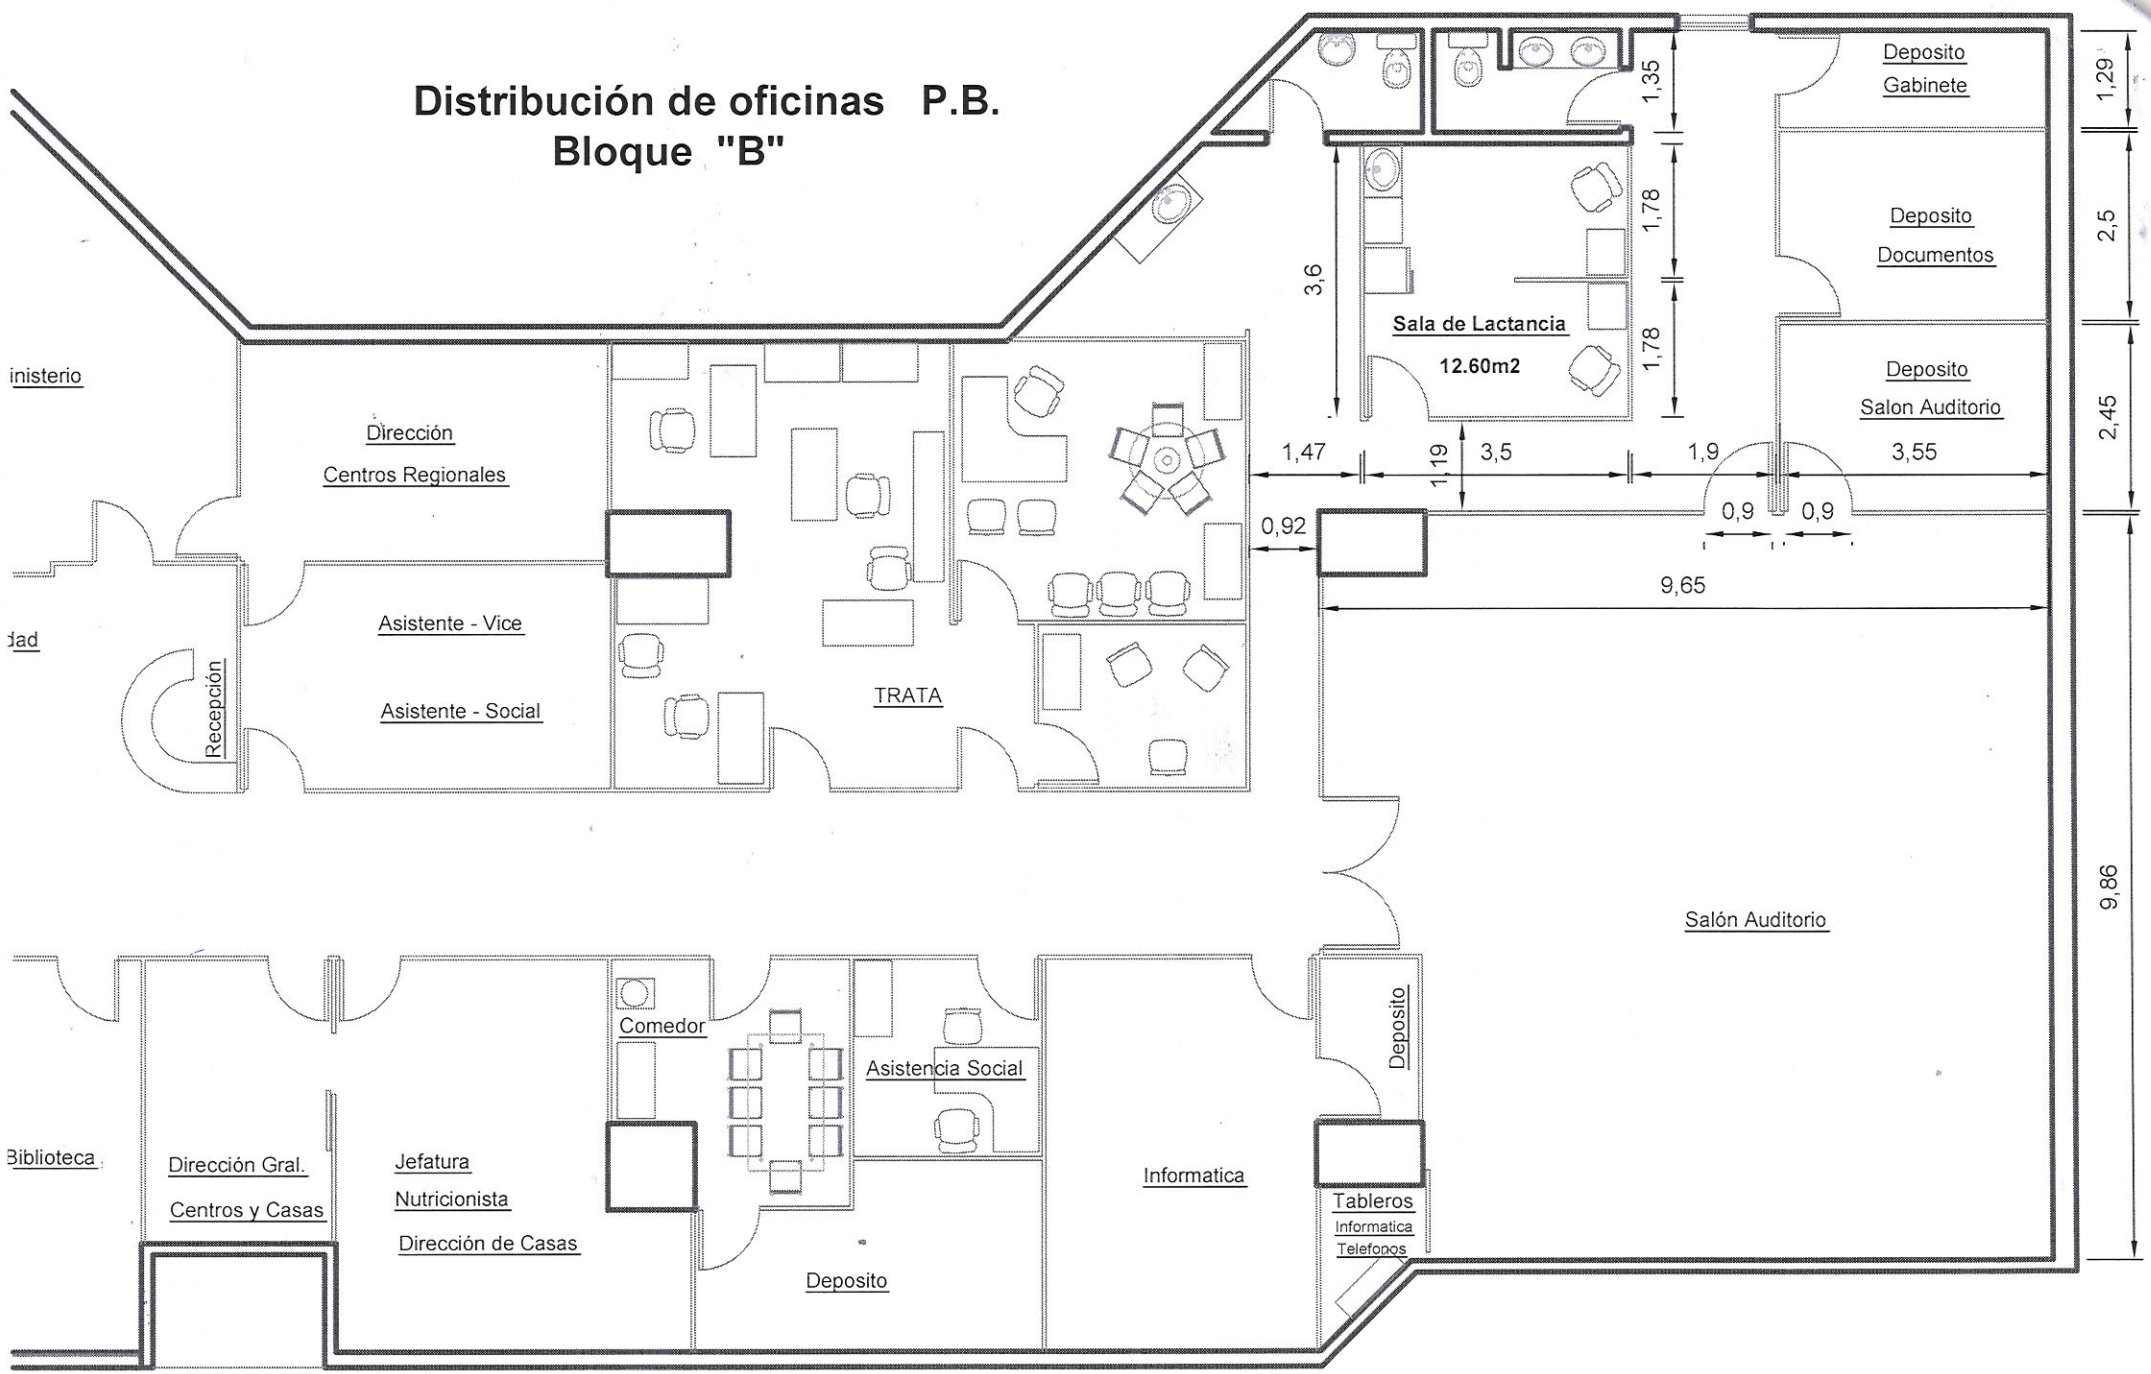
Distribución de oficinas P.B.
Bloque "B"