PLANOS

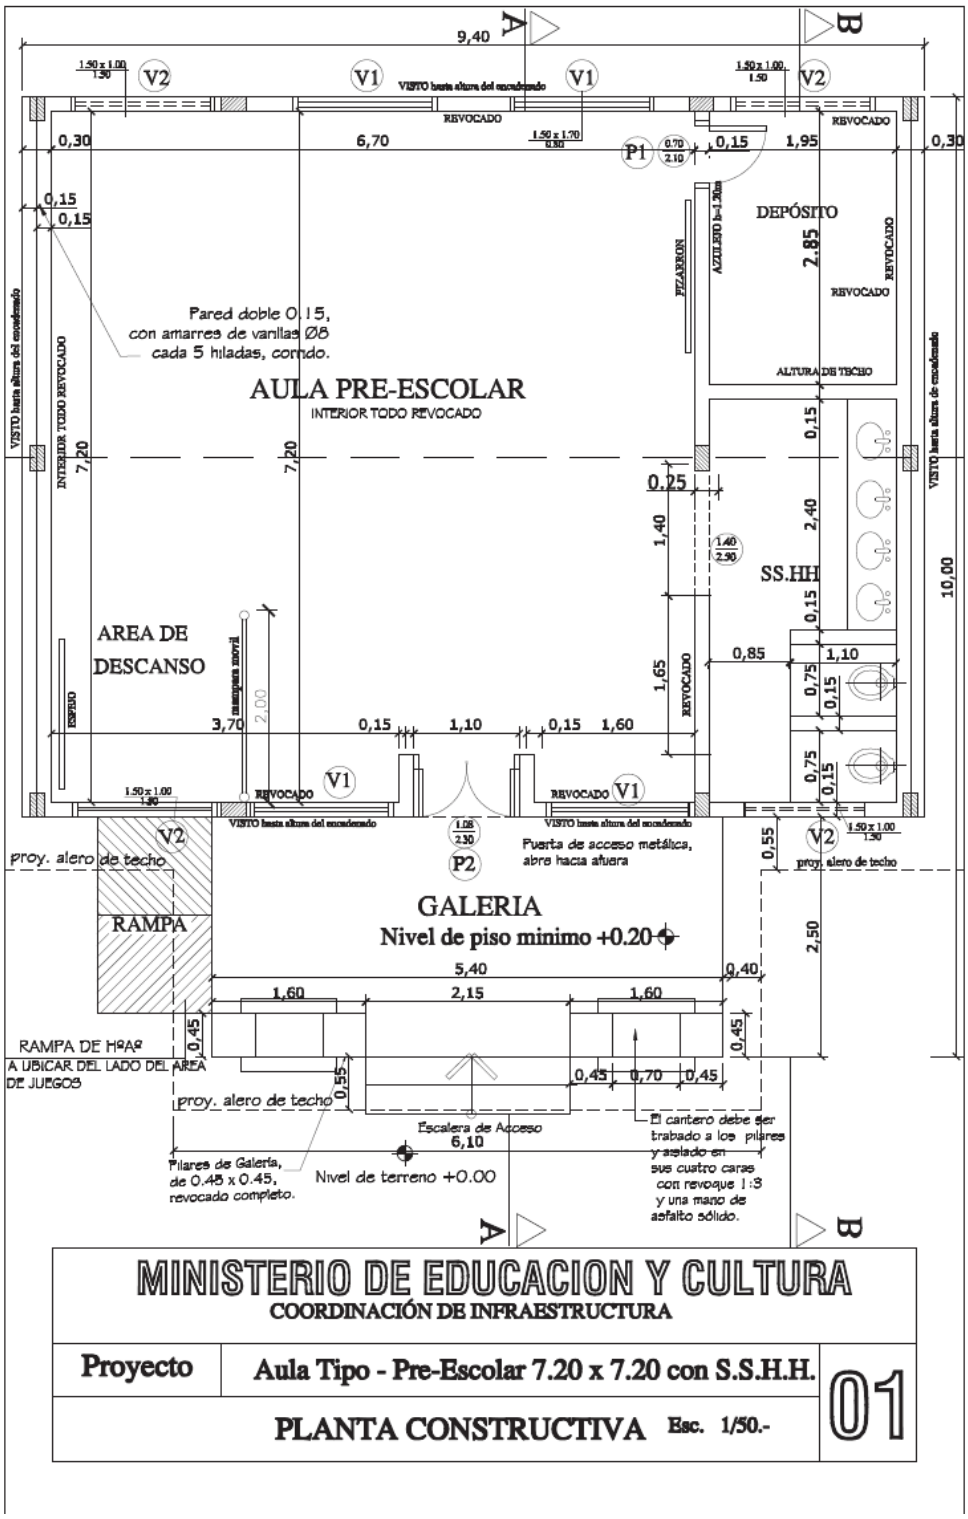
AULA PRE-ESCOLAR
INTERIOR TODO REVOCADO
DEPÓSITO
SS.HH
AREA DE DESCANSO
GALERIA
Nivel de piso minimo +0.20
RAMPA
Pared doble 0.15, con amarres de varillas Ø8 cada 5 hiladas, corrido.
Puerta de acceso metálica, abre hacia afuera
proy. alero de techo
RAMPA DE H°A° A UBICAR DEL LADO DEL AREA DE JUEGOS
Escalera de Acceso
Pilares de Galería, de 0.45 x 0.45, revocado completo.
Nivel de terreno +0.00
El cantero debe ser trabado a los pilares y aislado en sus cuatro caras con revoque 1:3 y una mano de asfalto sólido.
MINISTERIO DE EDUCACION Y CULTURA
COORDINACIÓN DE INFRAESTRUCTURA
Proyecto
Aula Tipo - Pre-Escolar 7.20 x 7.20 con S.S.H.H.
PLANTA CONSTRUCTIVA
Esc. 1/50.-
01

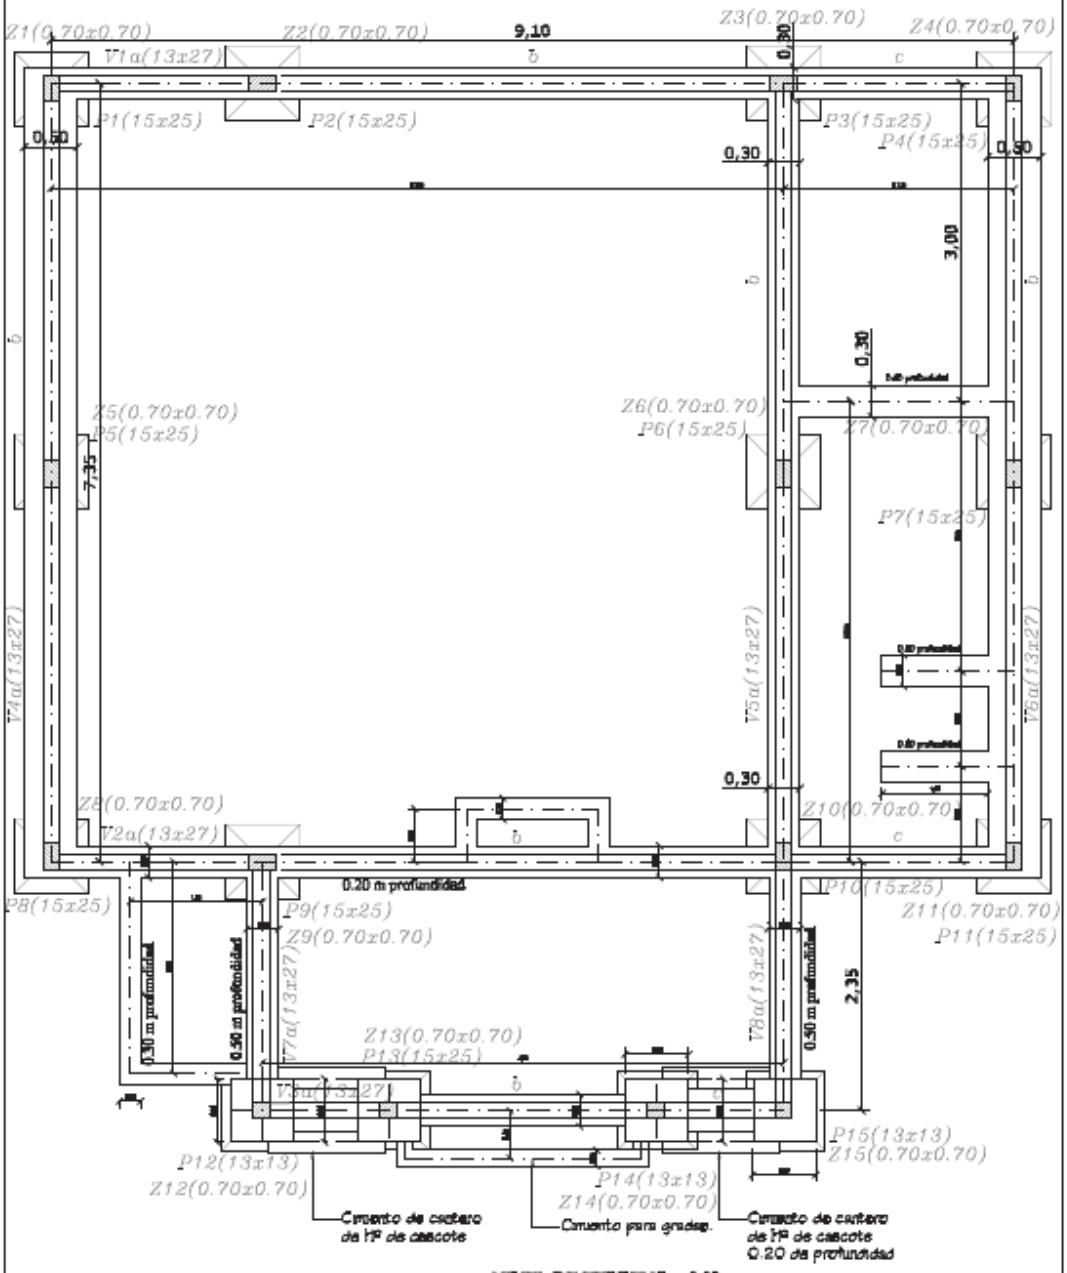

NIVEL DE TERRENO +-0.00
NIVEL INFERIOR FUNDACIÓN
MÍNIMO -0.80 (Ver detalle)

MINISTERIO DE EDUCACION Y CULTURA

DIRECCION DE INFRAESTRUCTURA

Proyecto	**Aula Tipo - Pre-Escolar 7.20 x 7.20 con S.S.H.H.**	02
PLANTA DE FUNDACIÓN Esc. 1/50.-		

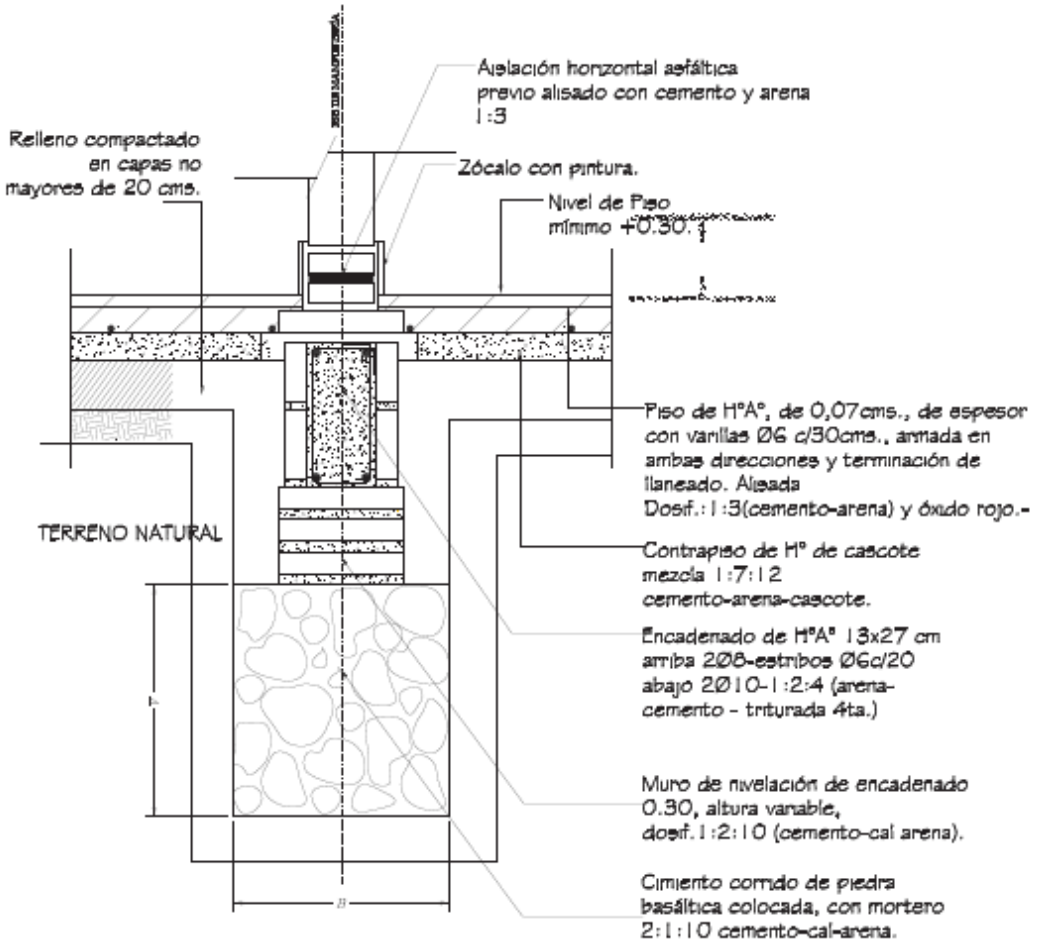

Obs.:
V = variable
B = ancho de cimentación

MINISTERIO DE EDUCACION Y CULTURA DIRECCION DE INFRAESTRUCTURA		
Proyecto	Aula Tipo - Pre-Escolar 7.20 x 7.20 con S.S.H.H.	03
DETALLE DE CIMENTACIÓN	Esc. 1/50.-	

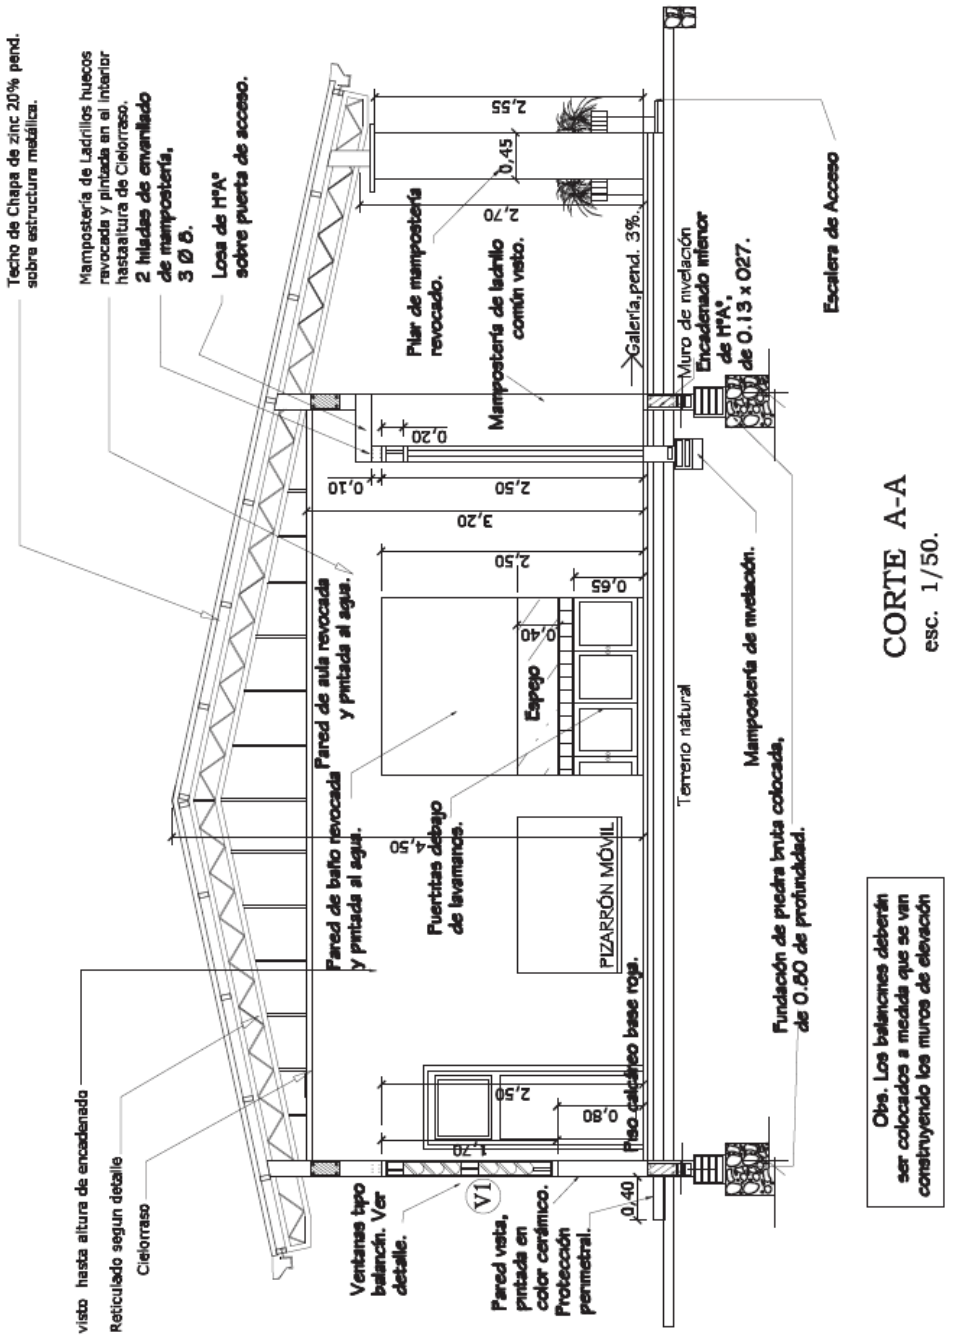

CORTE A-A
esc. 1/50.

Obs. Los balancines deberán ser colocados a medida que se van construyendo los muros de elevación

MINISTERIO DE EDUCACION Y CULTURA

DIRECCION DE INFRAESTRUCTURA

Proyecto	**Aula Tipo - Pre-Escolar 7.20 x 7.20 con S.S.H.H.**	**04**
CORTE A-A	**Esc. 1/50.-**	

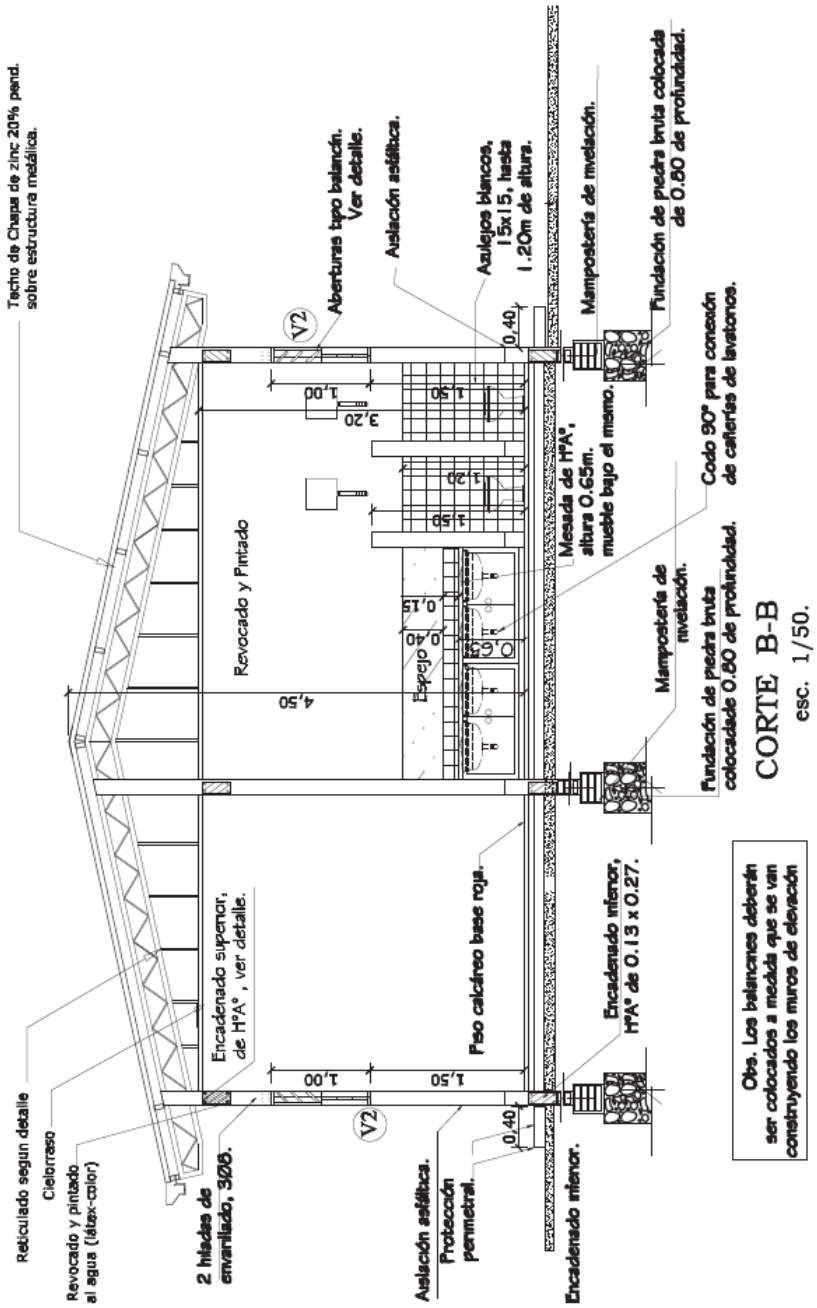

CORTE B-B
esc. 1/50.

Obs. Los balancines deberán ser colocados a medida que se van construyendo los muros de elevación

MINISTERIO DE EDUCACION Y CULTURA

DIRECCION DE INFRAESTRUCTURA
EQUIPO TÉCNICO DE INFRAESTRUCTURA MEC/BID

Proyecto	**Aula Tipo - Pre-Escolar 7.20 x 7.20 con S.S.H.H.**	**05**
nov 2009	**CORTE B-B** Esc. 1/50.-	

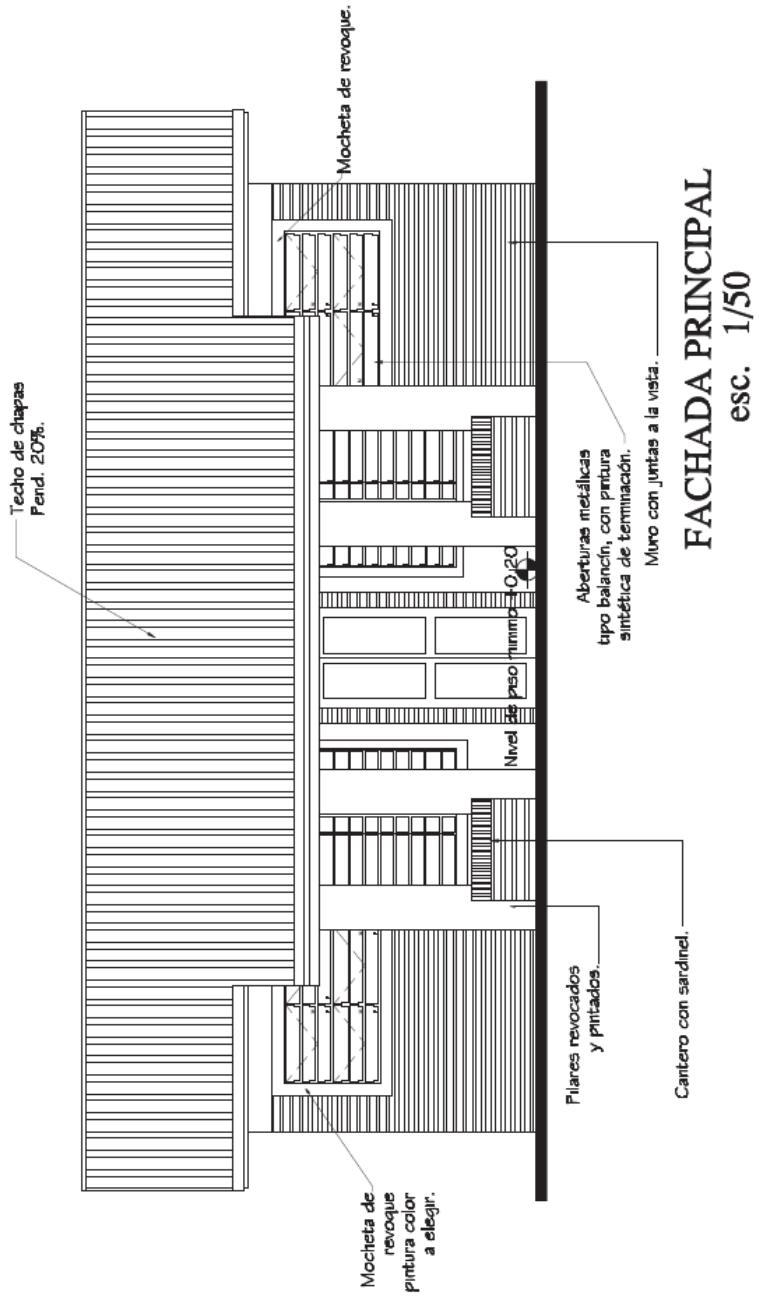

FACHADA PRINCIPAL
esc. 1/50

MINISTERIO DE EDUCACION Y CULTURA

DIRECCION DE INFRAESTRUCTURA
EQUIPO TÉCNICO DE INFRAESTRUCTURA MEC/BID

Proyecto	**Aula Tipo - Pre-Escolar 7.20 x 7.20 con S.S.H.H.**	**06**
nov 2009	**FACHADA PRINCIPAL** Esc. 1/50.-	

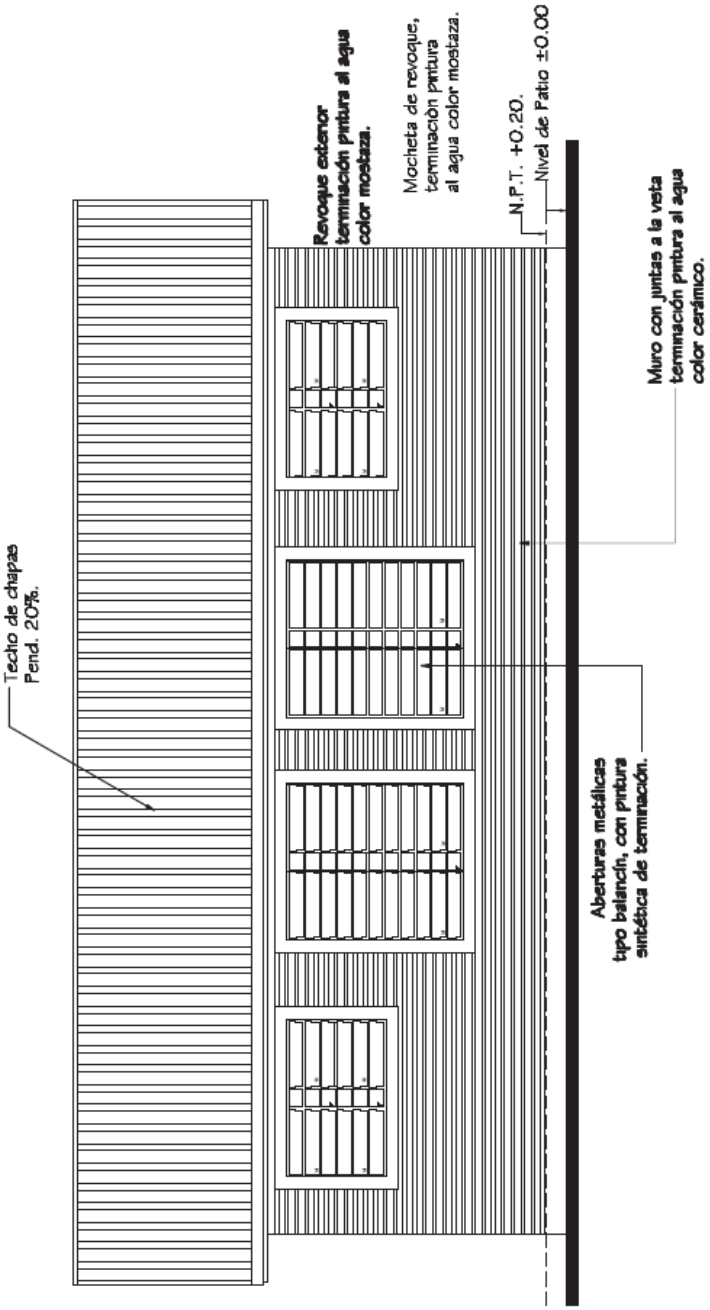

FACHADA POSTERIOR
esc. 1/50

MINISTERIO DE EDUCACION Y CULTURA DIRECCION DE INFRAESTRUCTURA EQUIPO TÉCNICO DE INFRAESTRUCTURA MEC/BID		
Proyecto	Aula Tipo - Pre-Escolar 7.20 x 7.20 con S.S.H.H.	07
nov 2009	FACHADA POSTERIOR Esc. 1/50.-	

Ing. Cristian Cantero

Cristian Cantero Paredes
Ingeniero Civil
Reg. N° 3843