MUNICIPALIDAD DE OBLIGADO

OBRA: CONSTRUCCIÓN DE UN COMEDOR
(COMEDOR 8,30 X 10,90) TECHO DE CHAPA

ESC. BAS. Nº 1426 PEDRO JUAN CABALLERO ¨

OBLIGADO KM 17

AÑO 2022

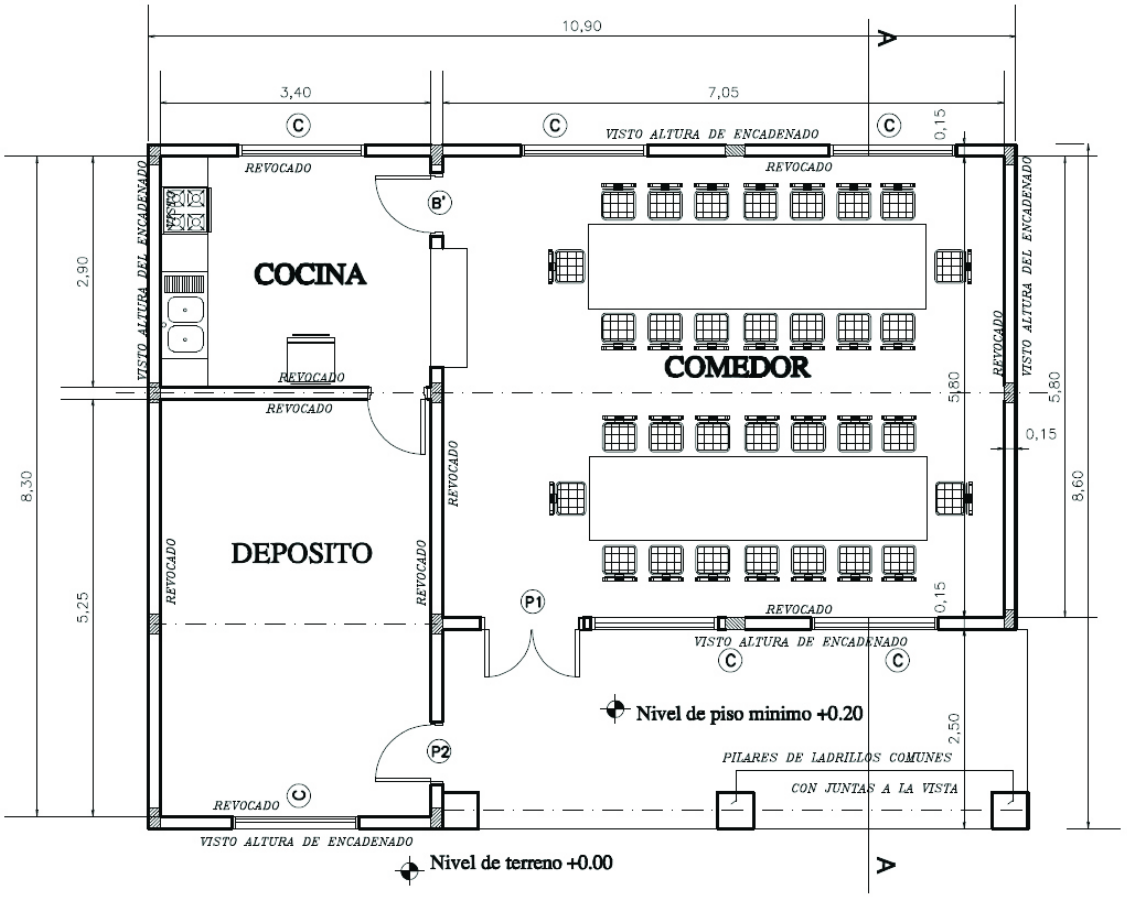

PLANTA ---------- ESC. 1/75

DEPARTAMENTO Obras y Catastro MUNICIPALIDAD DE OBLIGADO

MUNICIPALIDAD DE OBLIGADO

OBRA: CONSTRUCCIÓN DE UN (COMEDOR 8,30 X 10,90) TECHO DE CHAPA

ESC. BAS. Nº 1426 ¨PEDRO JUAN CABALLERO¨

AÑO 2022

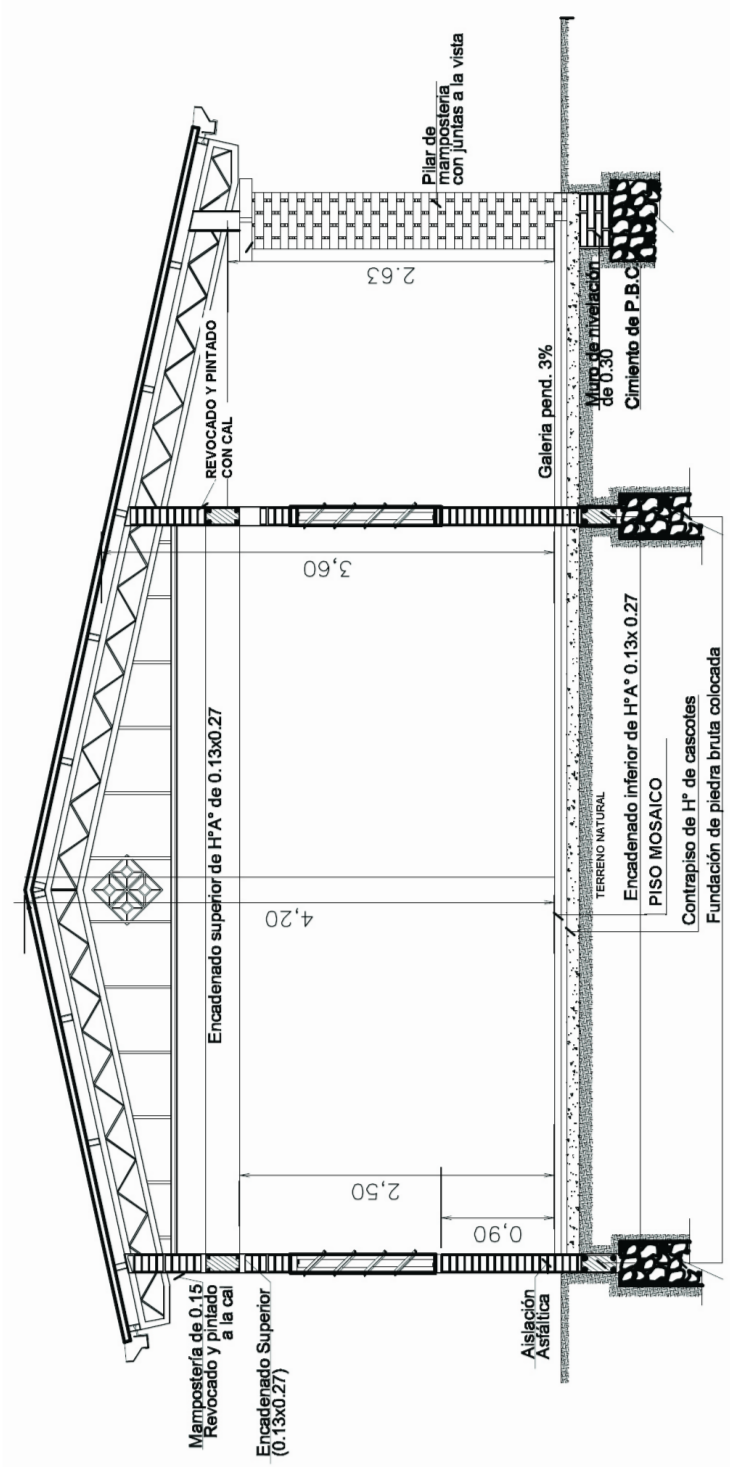

CORTE A - A

Esc. 1/75

DEPARTAMENTO Obras y Catastro MUNICIPALIDAD DE OBLIGADO

MUNICIPALIDAD DE OBLIGADO

OBRA: CONSTRUCCIÓN DE UN (COMEDOR 8,30 X 10,90) TECHO DE CHAPA

ESC. BAS. Nº 1426 ¨PEDRO JUAN CABALLERO¨

AÑO 2022

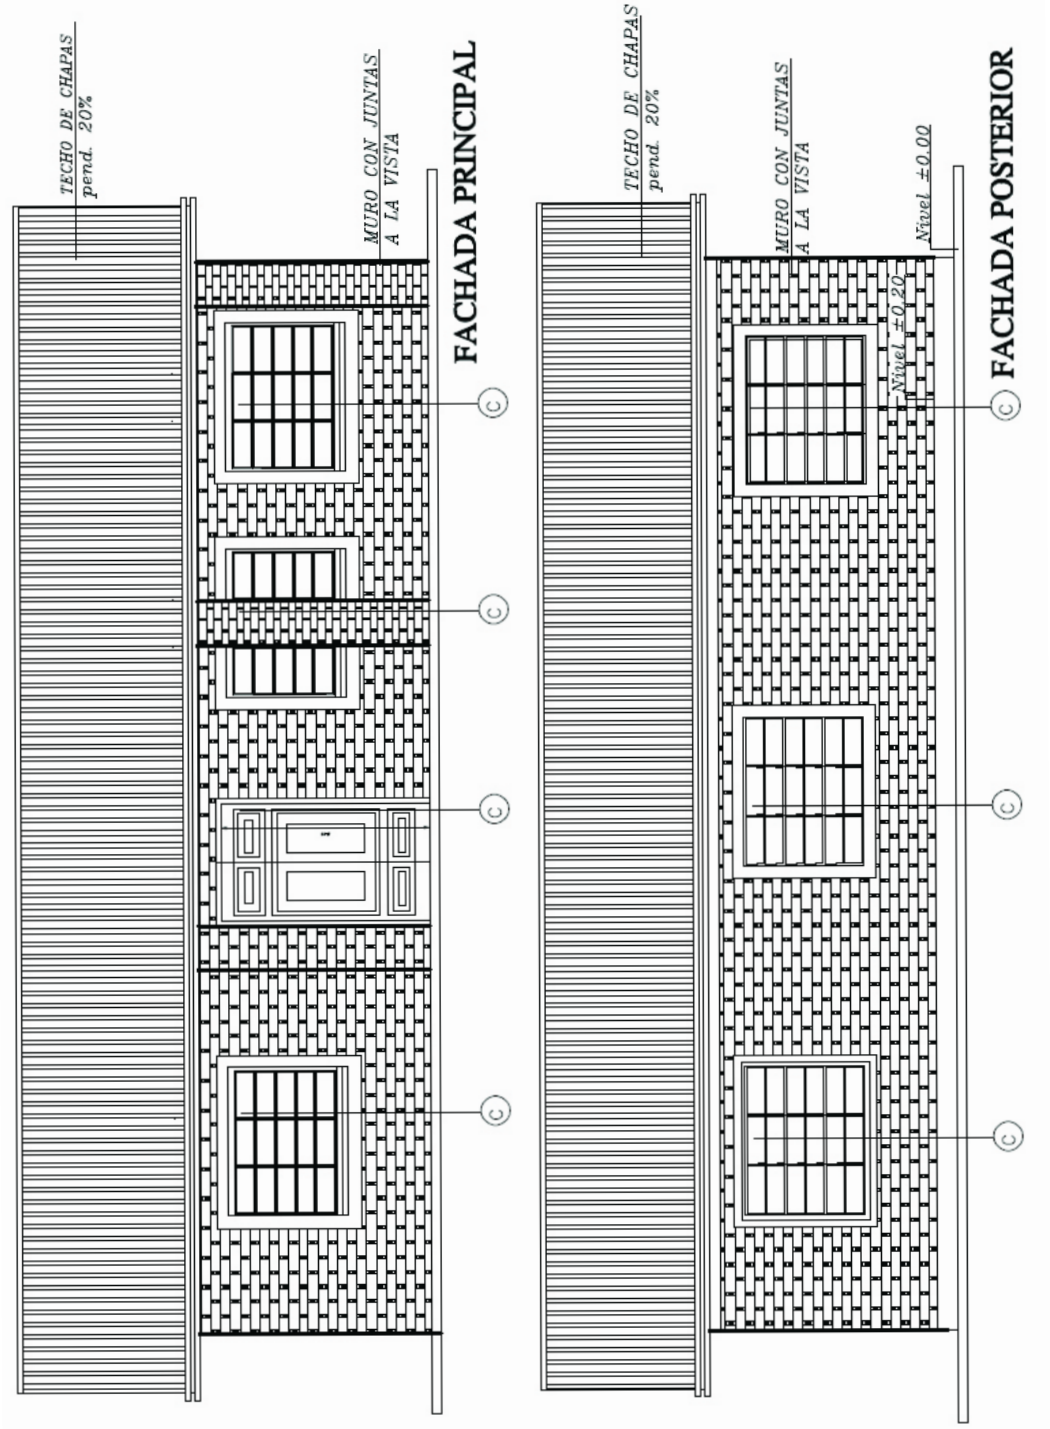

DEPARTAMENTO
Obras y Catastro
MUNICIPALIDAD
DE OBLIGADO

MUNICIPALIDAD DE OBLIGADO

OBRA: CONSTRUCCIÓN DE UN (COMEDOR 8,30 X 10,90) TECHO DE CHAPA

ESC. BAS. Nº 1426 ¨PEDRO JUAN CABALLERO¨

AÑO 2022

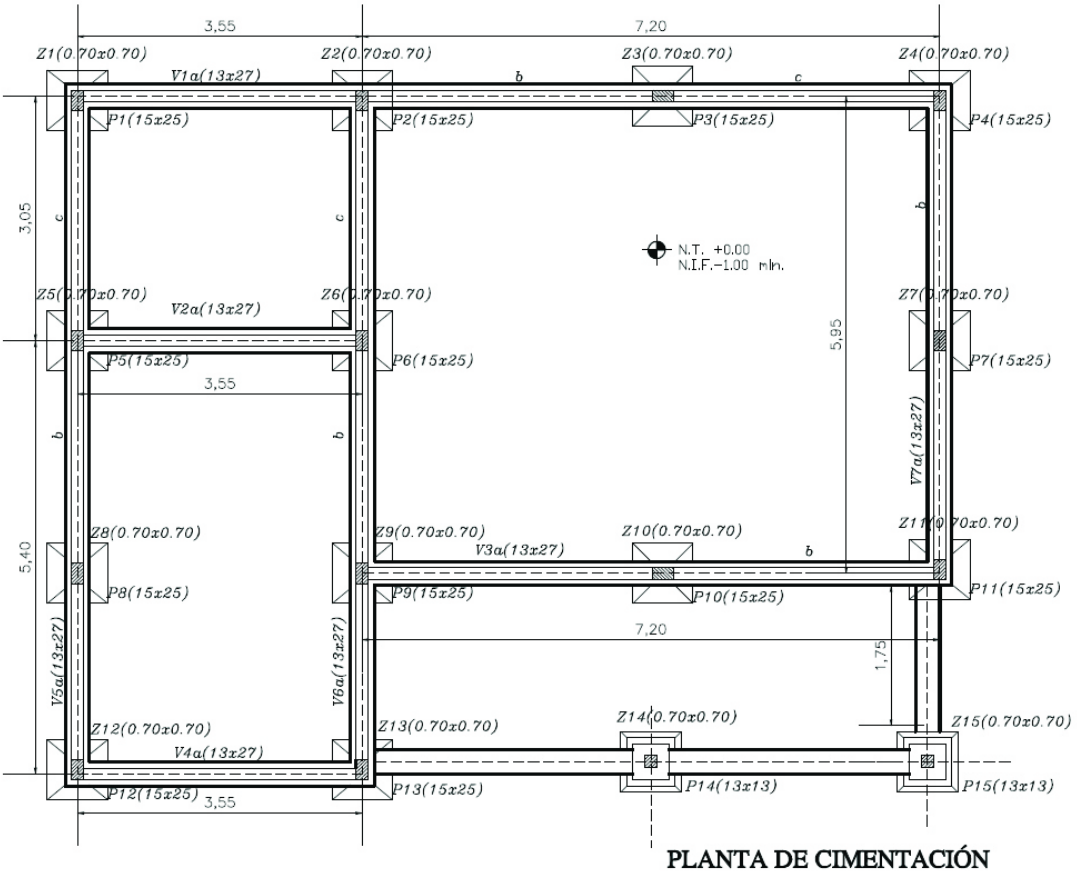

PLANTA DE CIMENTACIÓN

PILAR TIPO Y ZAPATA TIPO (70 x70x 25)

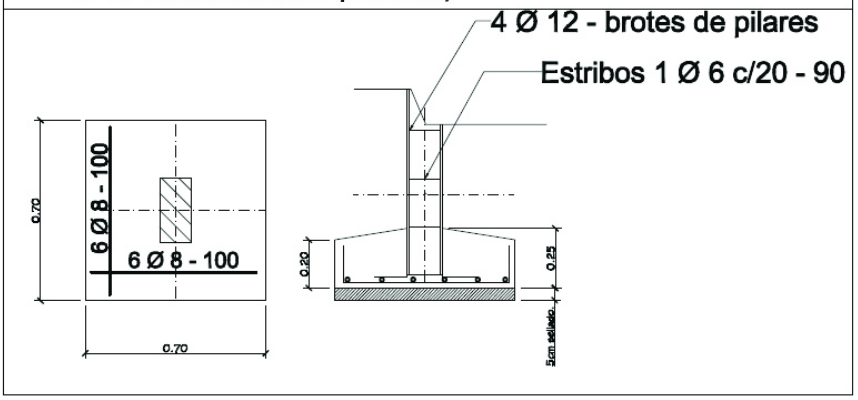

OBS.:ESTOS DATOS SON ILUSTRATIVOS.LAS DIMENSIONES FINALES DE FUNDACION Y ENCADENADOS ESTAN SUJETAS AL CALCULO.

DEPARTAMENTO Obras y Catastro MUNICIPALIDAD DE OBLIGADO

MUNICIPALIDAD DE OBLIGADO

OBRA: CONSTRUCCIÓN DE UN (COMEDOR 8,30 X 10,90) TECHO DE CHAPA

ESC. BAS. Nº 1426 ¨PEDRO JUAN CABALLERO¨

AÑO 2022

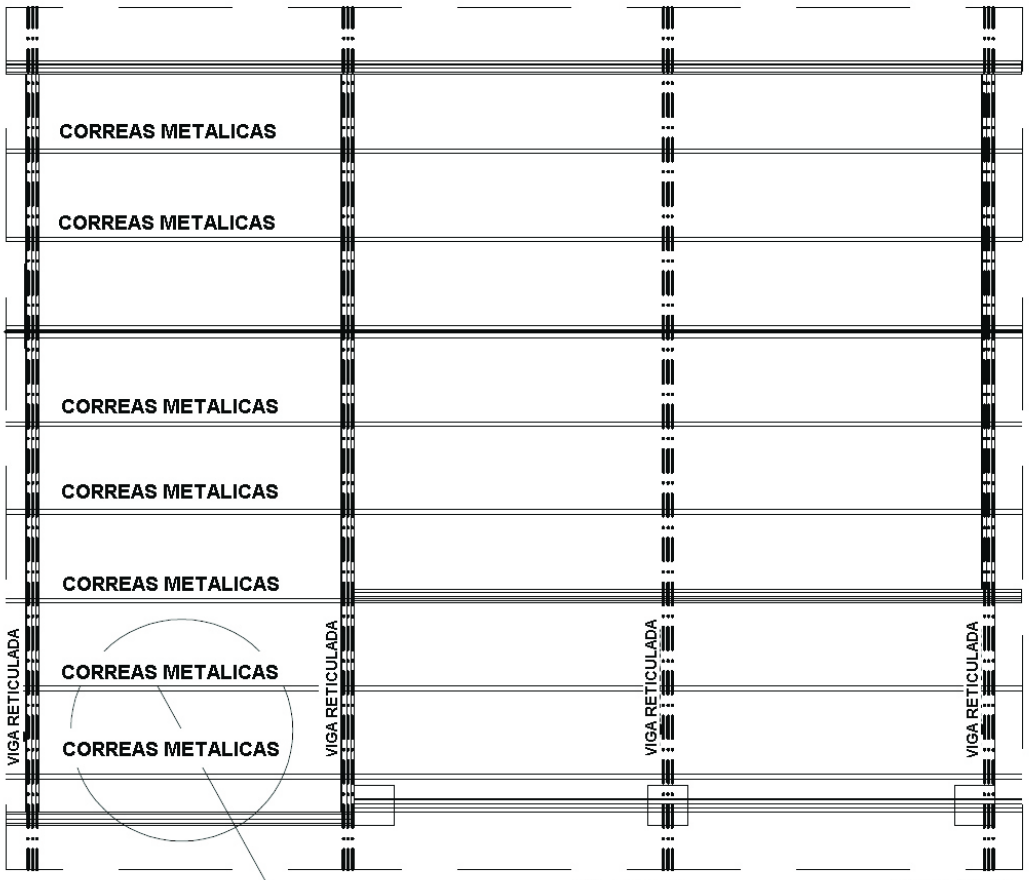

PLANTA ---------- ESC. 1/75

DETALLE DE VIGA METALICA RETICULADA

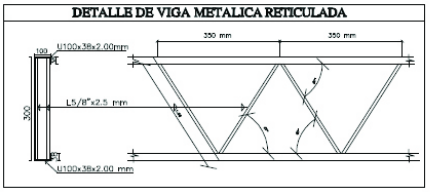

OBS.:LAS DIMENSIONES FINALES DE ESTRUCTURAS METALICAS ESTAN SUJETAS AL CALCULO.

DETALLE DE CORREA TIPO

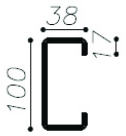

PERFIL "C" – 100x38x17 mm
e=2.00mm

ESC.:—— 1/10

DEPARTAMENTO Obras y Catastro MUNICIPALIDAD DE OBLIGADO

MUNICIPALIDAD DE OBLIGADO

OBRA: CONSTRUCCIÓN DE UN (COMEDOR 8,30 X 10,90) TECHO DE CHAPA

ESC. BAS. Nº 1426 ¨PEDRO JUAN CABALLERO¨

AÑO 2022

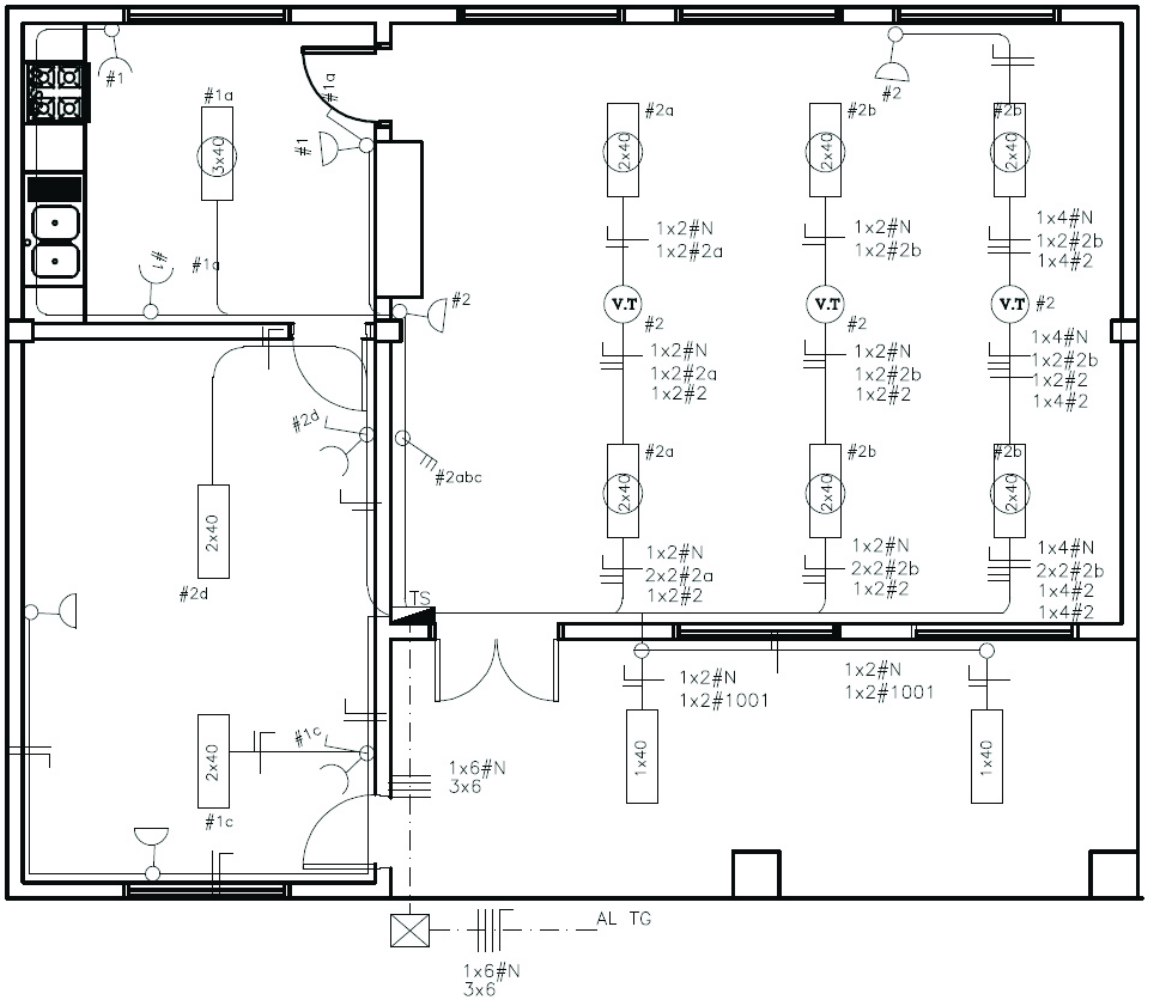

PLANTA ---------- ESC. 1/75

DEPARTAMENTO Obras y Catastro MUNICIPALIDAD DE OBLIGADO

MUNICIPALIDAD DE OBLIGADO

OBRA: CONSTRUCCIÓN DE UN (COMEDOR 8,30 X 10,90) TECHO DE CHAPA

ESC. BAS. Nº 1426 ¨PEDRO JUAN CABALLERO¨

AÑO 2022

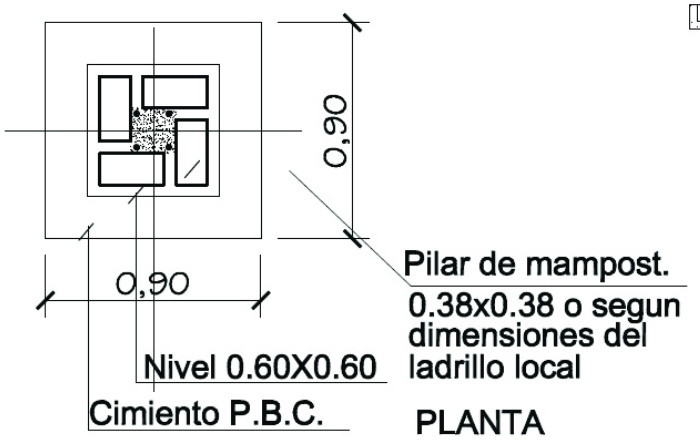

PLANTA

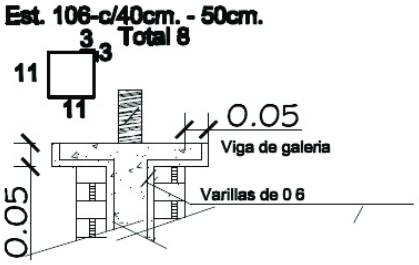

DETALLE CAPITEL

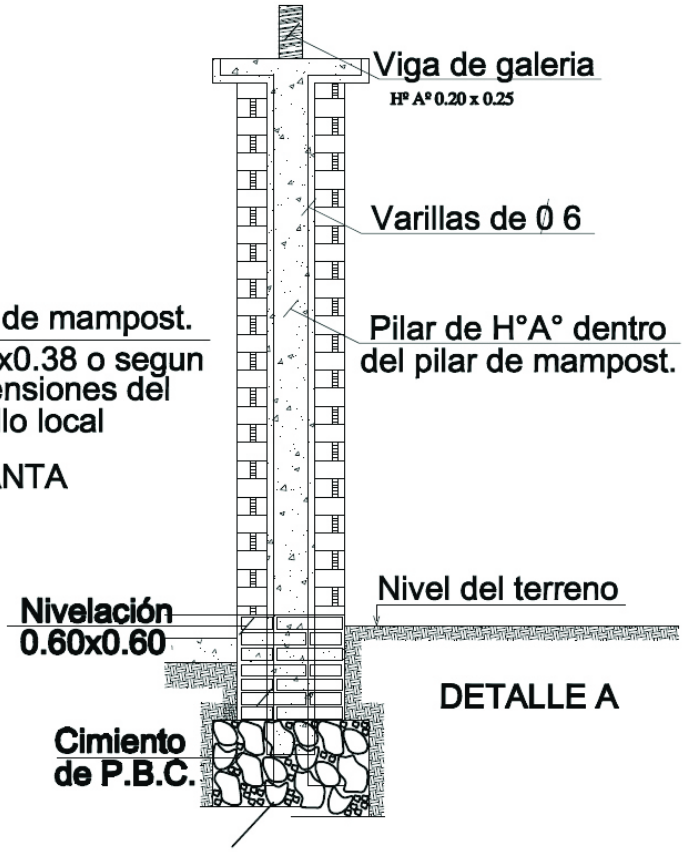

DETALLE A

DEPARTAMENTO
Obras y Catastro
MUNICIPALIDAD
DE OBLIGADO

MUNICIPALIDAD DE OBLIGADO

OBRA: CONSTRUCCIÓN DE UN (COMEDOR 8,30 X 10,90) TECHO DE CHAPA

ESC. BAS. Nº 1426 ¨PEDRO JUAN CABALLERO¨

AÑO 2022

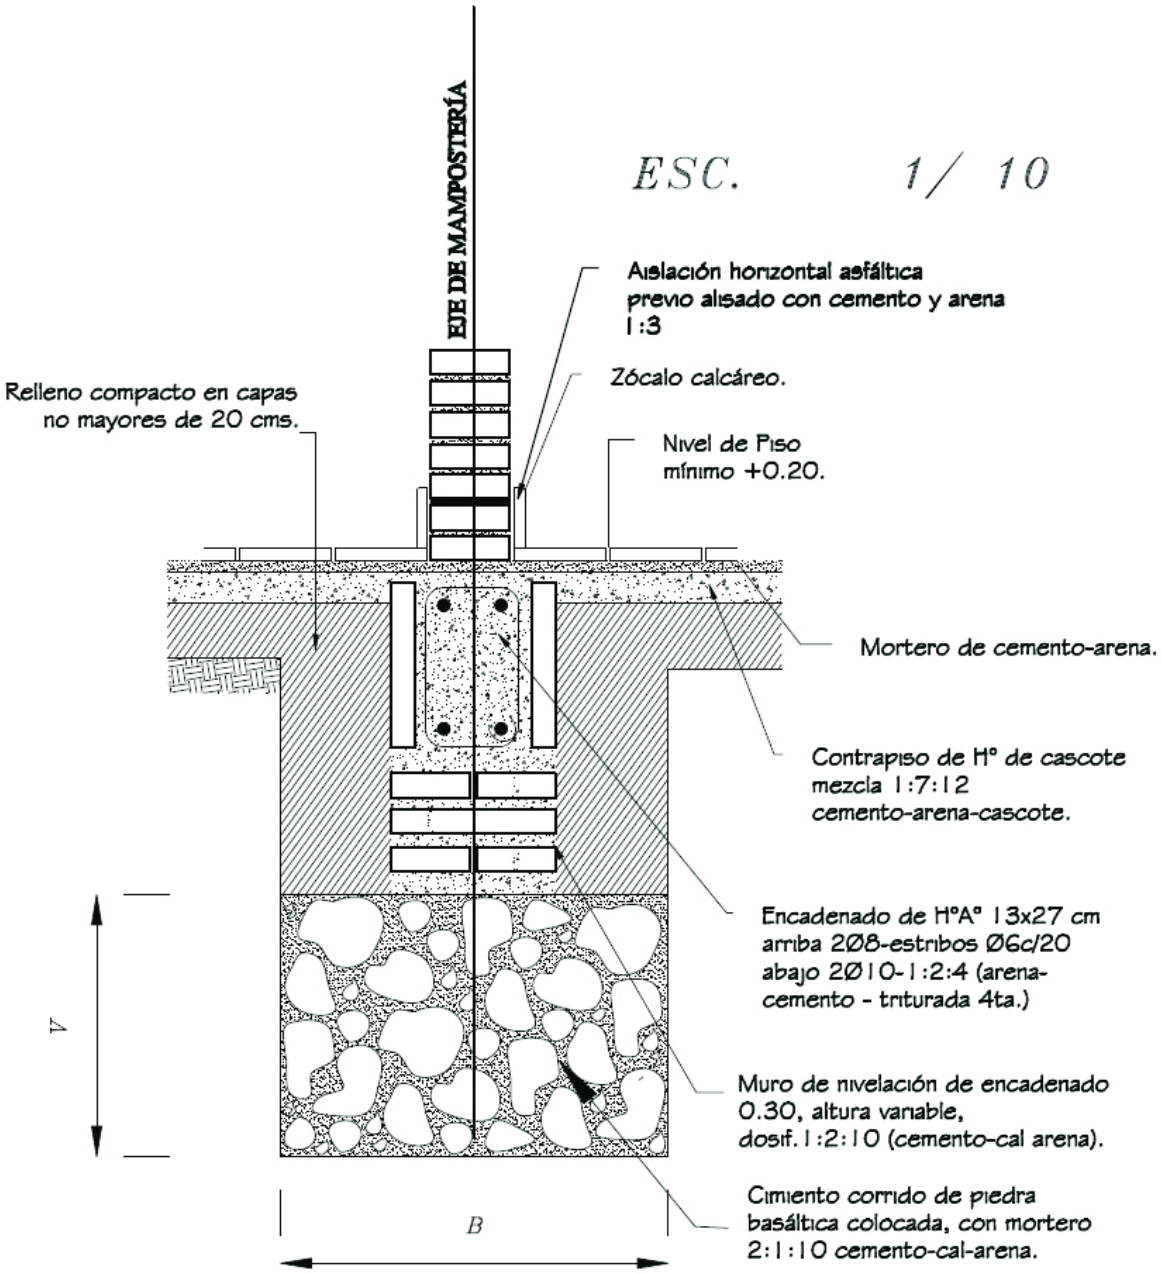

Obs.:
V = variable
B = ancho de cimentación

DEPARTAMENTO Obras y Catastro MUNICIPALIDAD DE OBLIGADO

MUNICIPALIDAD DE OBLIGADO

OBRA: CONSTRUCCIÓN DE UN (COMEDOR 8,30 X 10,90) TECHO DE CHAPA

ESC. BAS. Nº 1426 ¨PEDRO JUAN CABALLERO¨

AÑO 2022

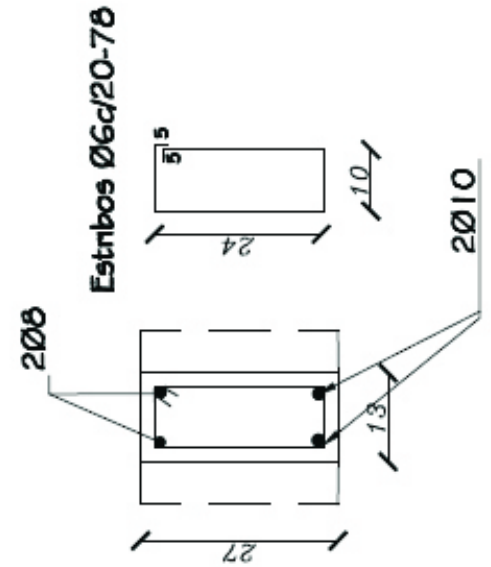

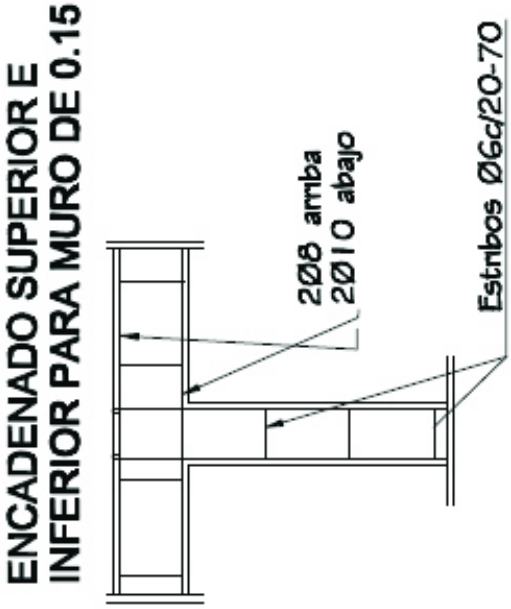

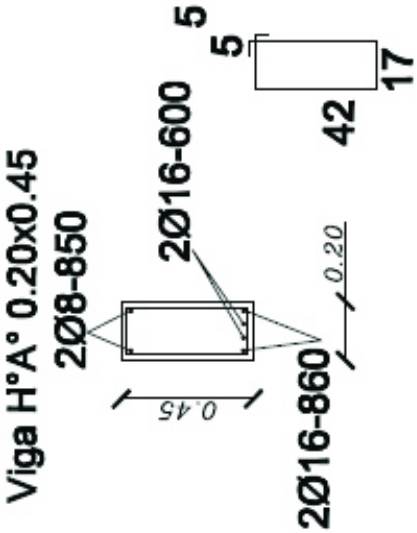

DEPARTAMENTO Obras y Catastro MUNICIPALIDAD DE OBLIGADO

MUNICIPALIDAD DE OBLIGADO

OBRA: CONSTRUCCIÓN DE UN (COMEDOR 8,30 X 10,90) TECHO DE CHAPA

ESC. BAS. Nº 1426 ¨PEDRO JUAN CABALLERO¨

AÑO 2022

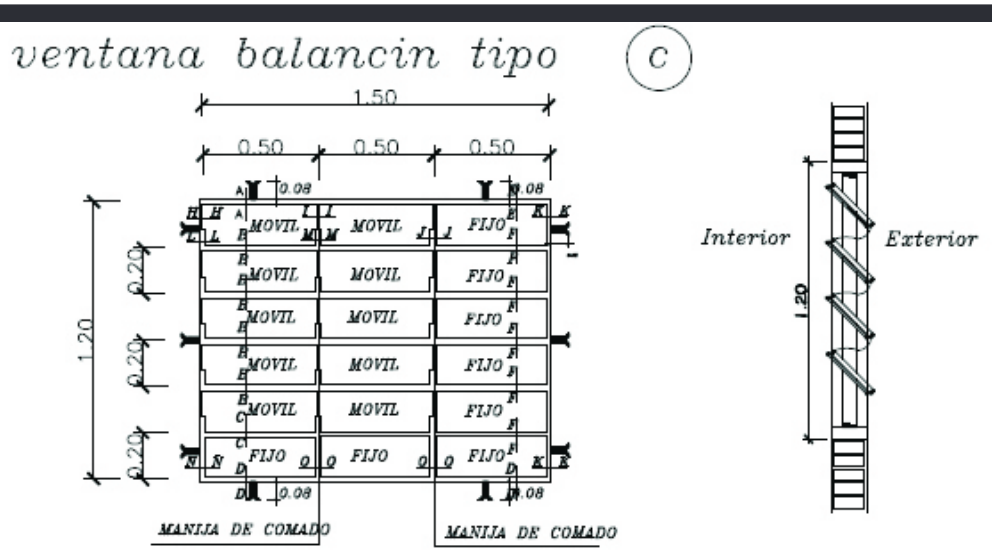

OBSERVACION :

NO DEBE TENER TERMINACIONES EN PUNTAS O CORTANTES

DETALLE DE BALANCINES

OBS.: COLOCAR LOS BALANCINES EN LA PARTE INTERNA DE LOS MUROS DE MAMPOSTERÍA, PARA EVITAR QUE LOS COMANDOS TOPEN CON LOS MISMOS.

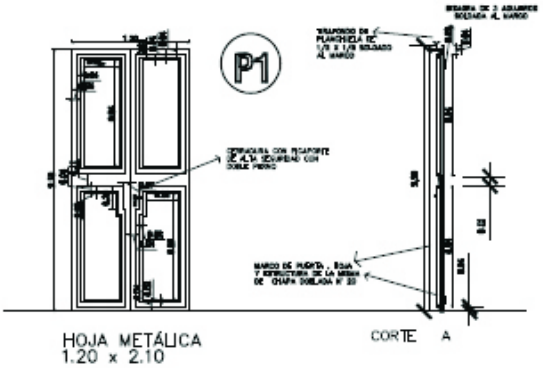

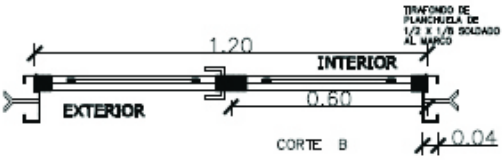

METALICA 2 HOJAS

DETALLE DE PUERTA DE ACCESO

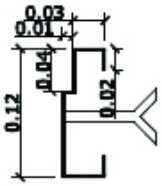

DETALLE DE MARCO

DEPARTAMENTO Obras y Catastro MUNICIPALIDAD DE OBLIGADO

MUNICIPALIDAD DE OBLIGADO

OBRA: CONSTRUCCIÓN DE UN (COMEDOR 8,30 X 10,90) TECHO DE CHAPA

ESC. BAS. Nº 1426 ¨PEDRO JUAN CABALLERO¨

AÑO 2022

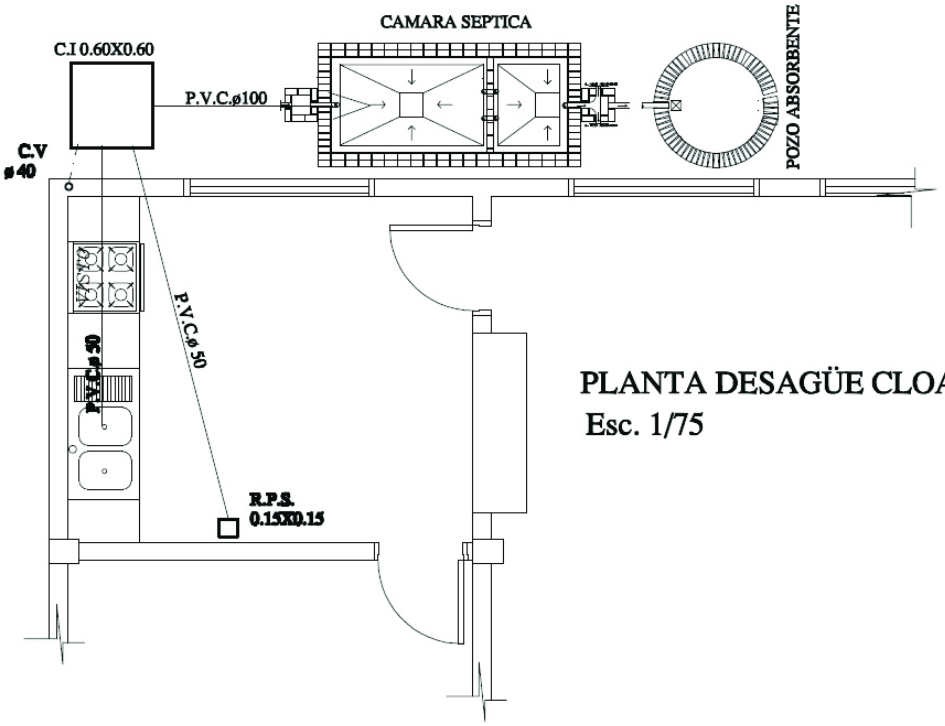

PLANTA DESAGÜE CLOACAL
Esc. 1/75

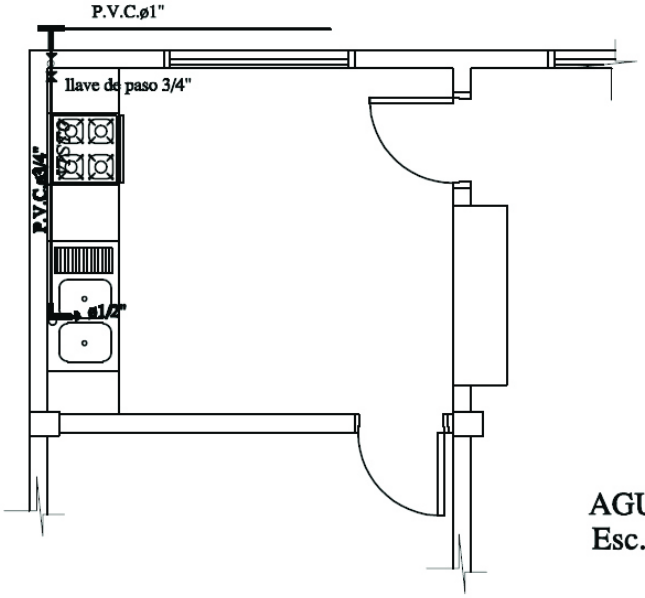

AGUA CORRIENTE
Esc. 1/75

DEPARTAMENTO Obras y Catastro MUNICIPALIDAD DE OBLIGADO

MUNICIPALIDAD DE OBLIGADO

OBRA: CONSTRUCCIÓN DE UN (COMEDOR 8,30 X 10,90) TECHO DE CHAPA

ESC. BAS. Nº 1426 ¨PEDRO JUAN CABALLERO¨

AÑO 2022