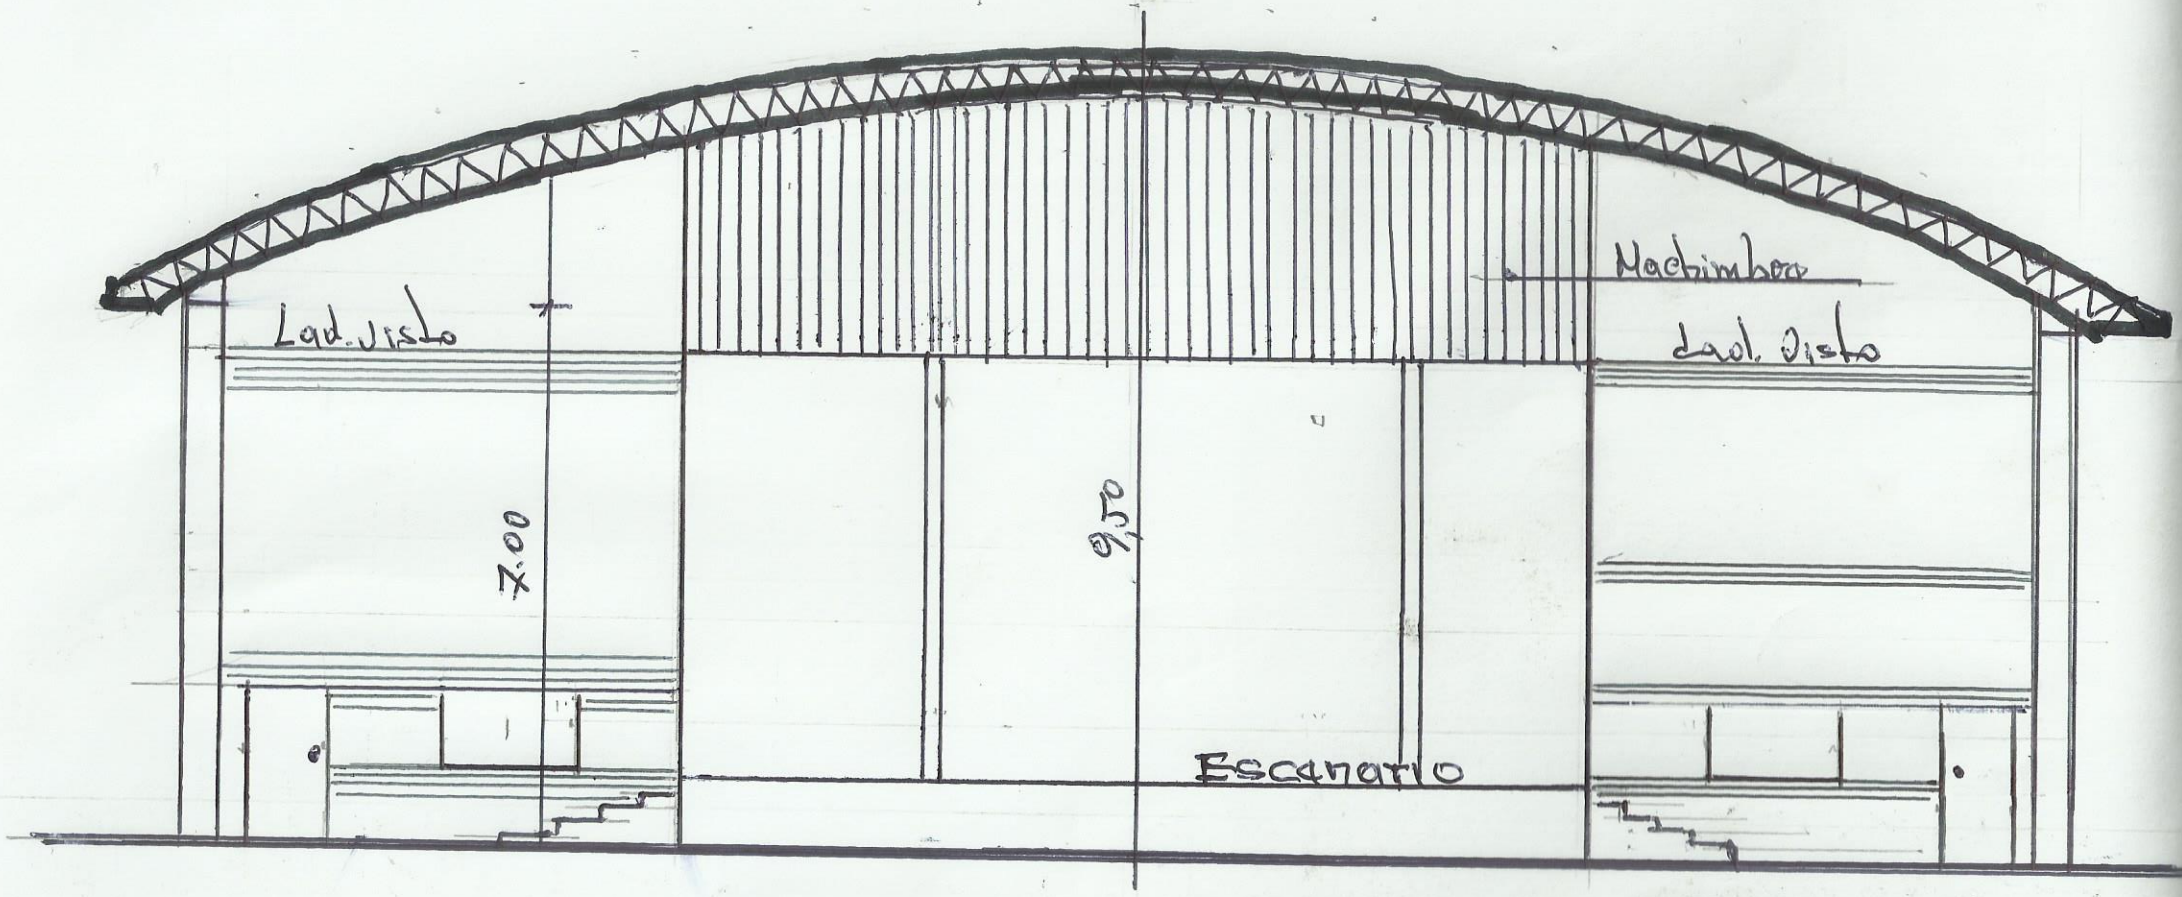

CORTE A-A

ESC: 1:50

REP. VARIAS - S. MOLTI USO, Munic. da Villa del Rosario