	MUNICIPALIDAD DE LA PAZ Departamento de Itapúa	
	PROYECTO: DIRECCIÓN Y MURALLA PERIMETRAL	01
Dpto. de Obras	PLANTA DE UBICACION	

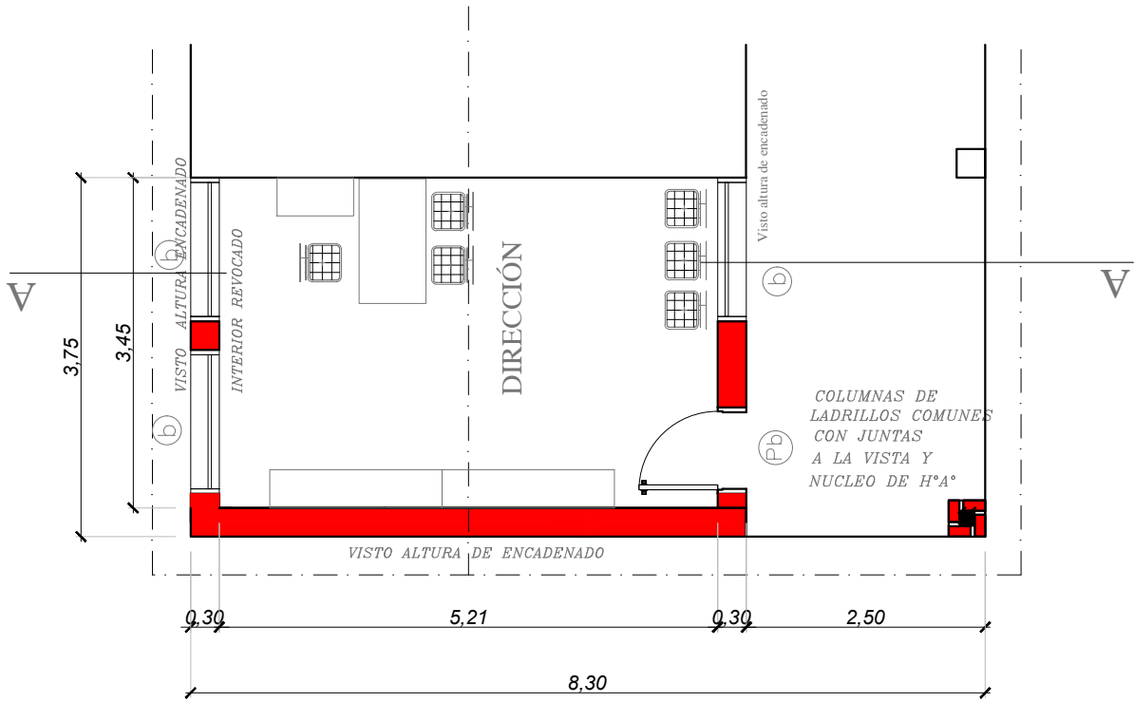

PLANTA EQUIPADA Esc.: 1/75

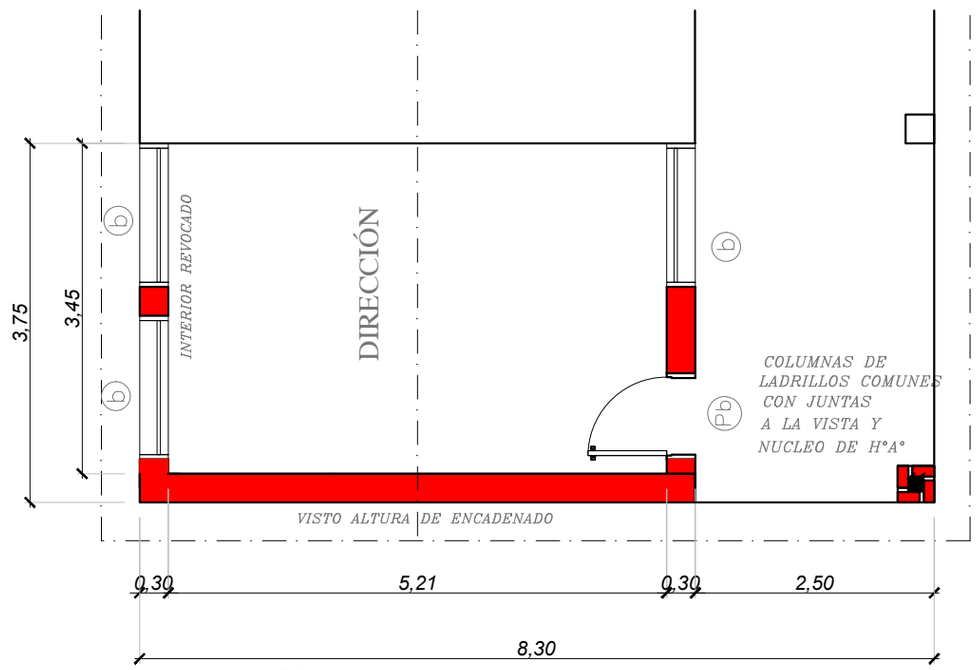

Observacion:

Para los desniveles de hasta 0.25 m las rampas deberán tener una pendiente de hasta 10%

	MUNICIPALIDAD DE LA PAZ Departamento de Itapúa	
	PROYECTO: DIRECCIÓN Y MURALLA PERIMETRAL	02
Dpto. de Obras	PLANTA CONSTRUCTIVA — Esc. 1:75	

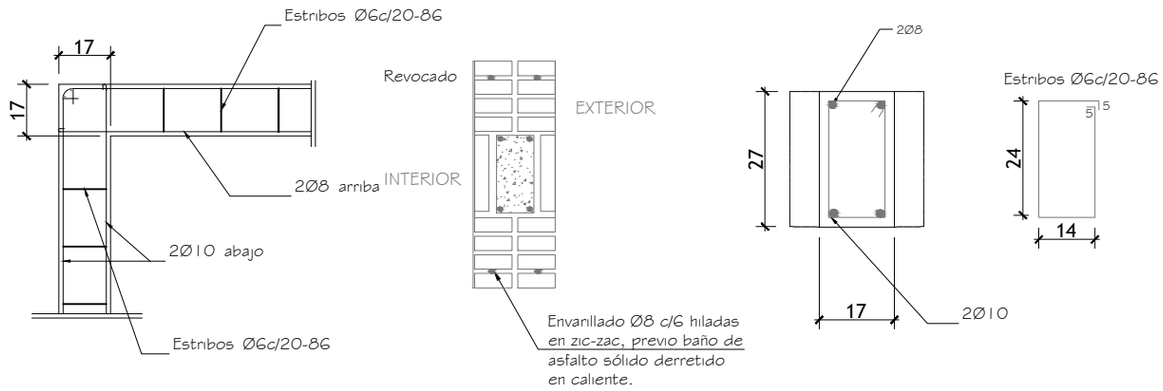

ENCADENADO SUPERIOR E INFERIOR PARA MURO DE 0.30 (DOBLE 0.15)

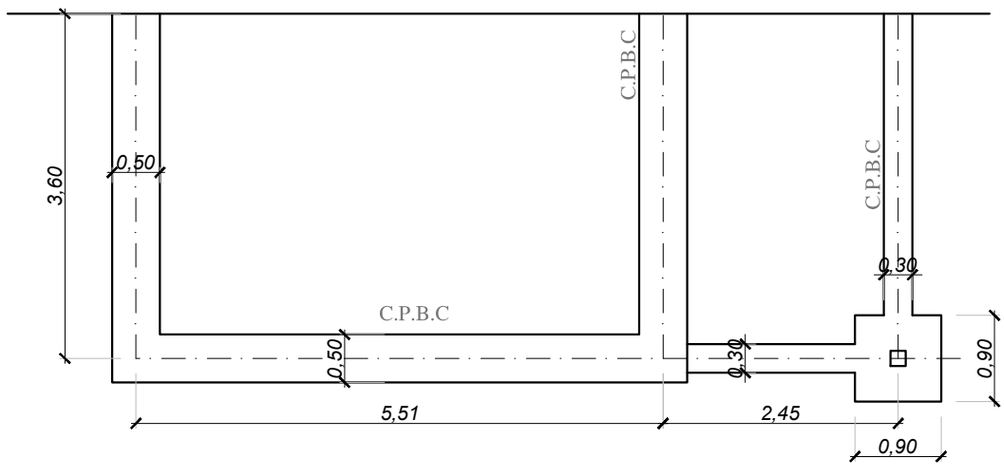

PLANTA DE CIMENTACIÓN Esc.:1/75

	MUNICIPALIDAD DE LA PAZ Departamento de Itapúa	
	PROYECTO: DIRECCIÓN Y MURALLA PERIMETRAL	03
Dpto. de Obras	PLANTA DE CIMENTACION — Esc. 1:75	

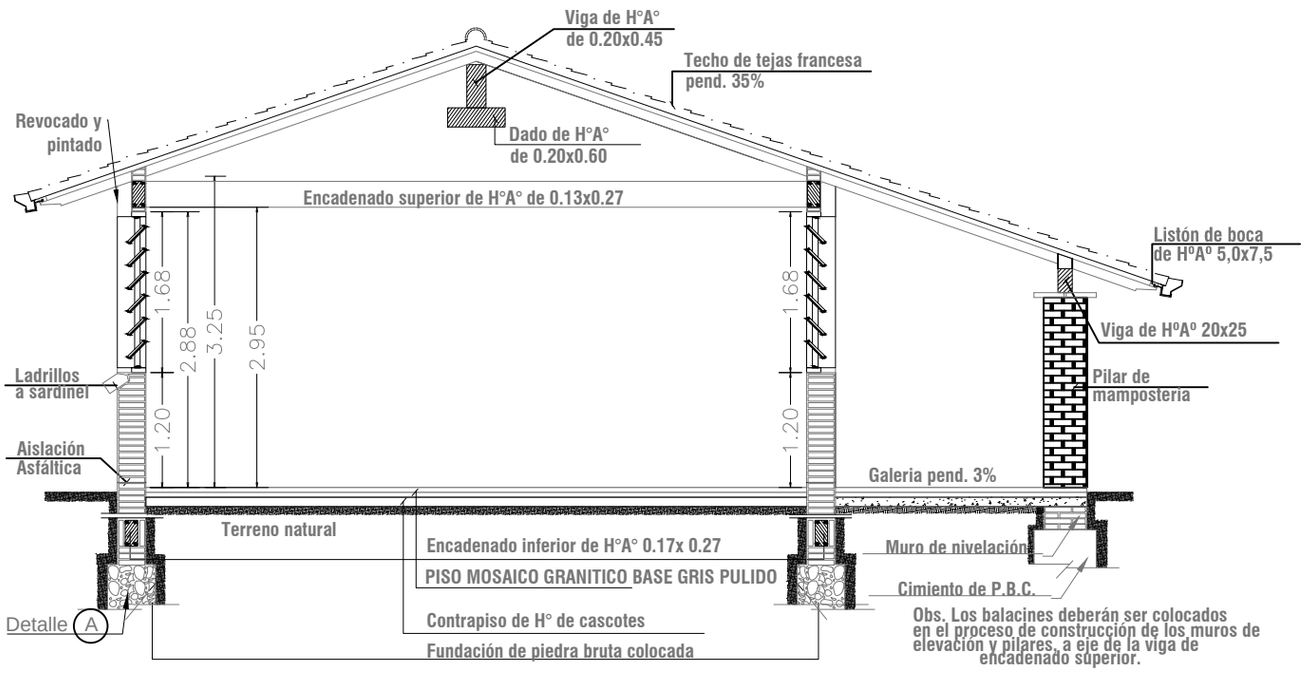

CORTE TRANSVERSAL A-A

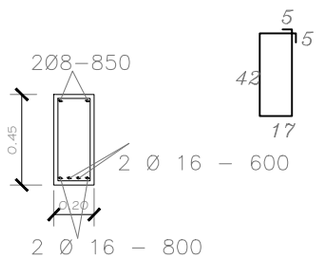

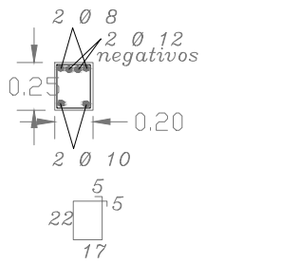

ESTRIBOS 1 Ø 6 c/20 – 88

LOSA DE Hº Aº SOBRE PUERTA

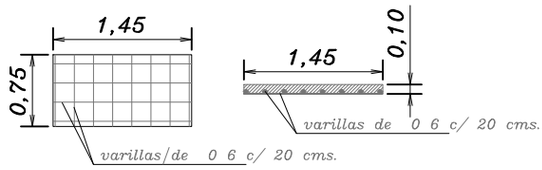

TIRANTE DE H°A° DE 2" x 6"

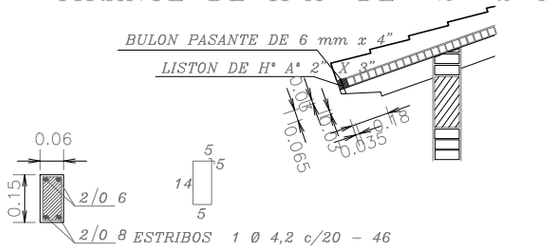

Nota :

En la viga de hormigon armado dejar brotes de arranque para futura contrucción

	MUNICIPALIDAD DE LA PAZ Departamento de Itapúa	
	PROYECTO: DIRECCIÓN Y MURALLA PERIMETRAL	04
Dpto. de Obras	CORTE Esc. 1:75	

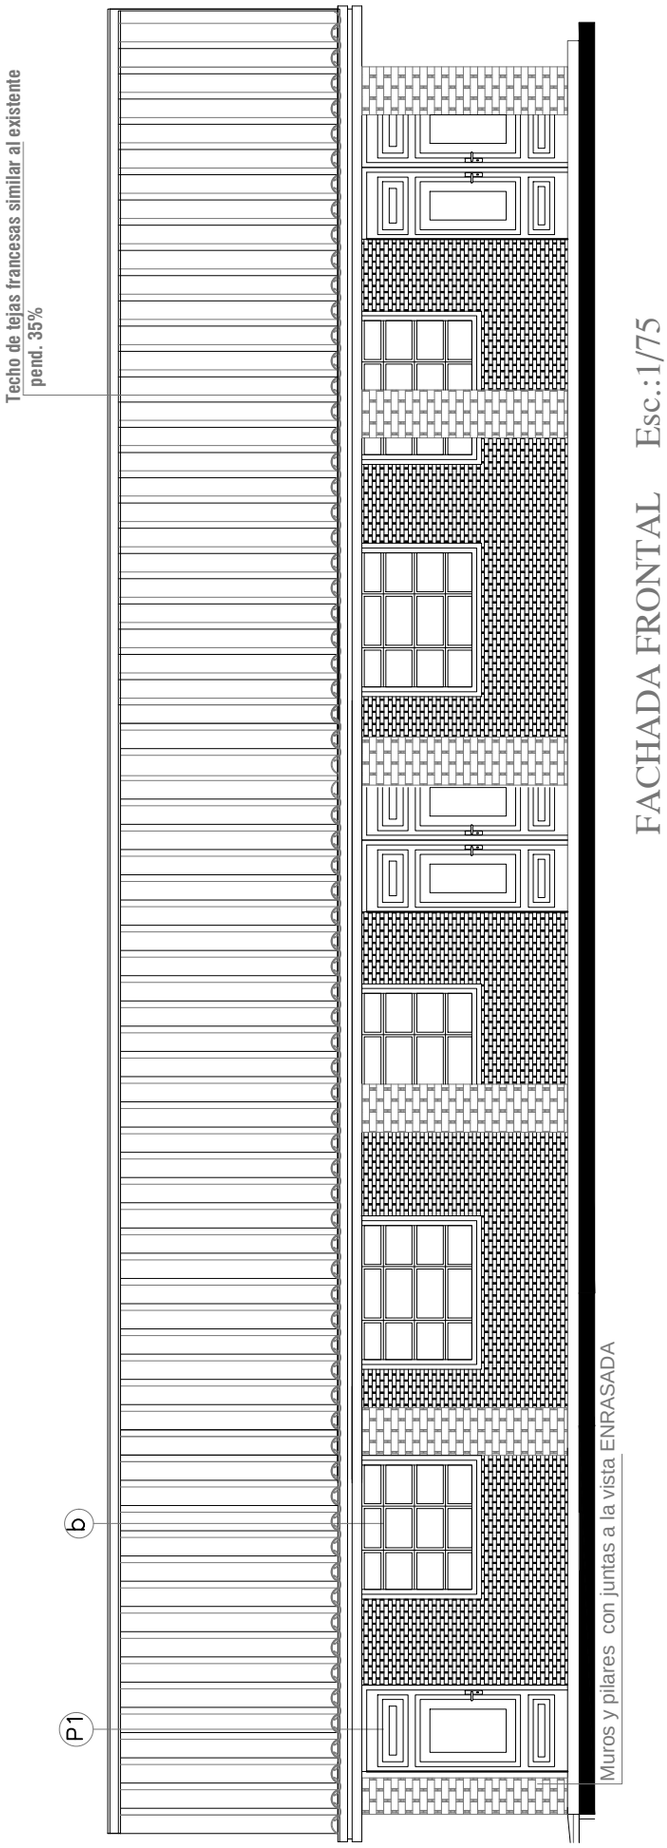

FACHADA FRONTAL Esc.:1/75

	MUNICIPALIDAD DE LA PAZ Departamento de Itapúa	
	PROYECTO: DIRECCIÓN Y MURALLA PERIMETRAL	05
Dpto. de Obras	VISTA Esc. 1:75	

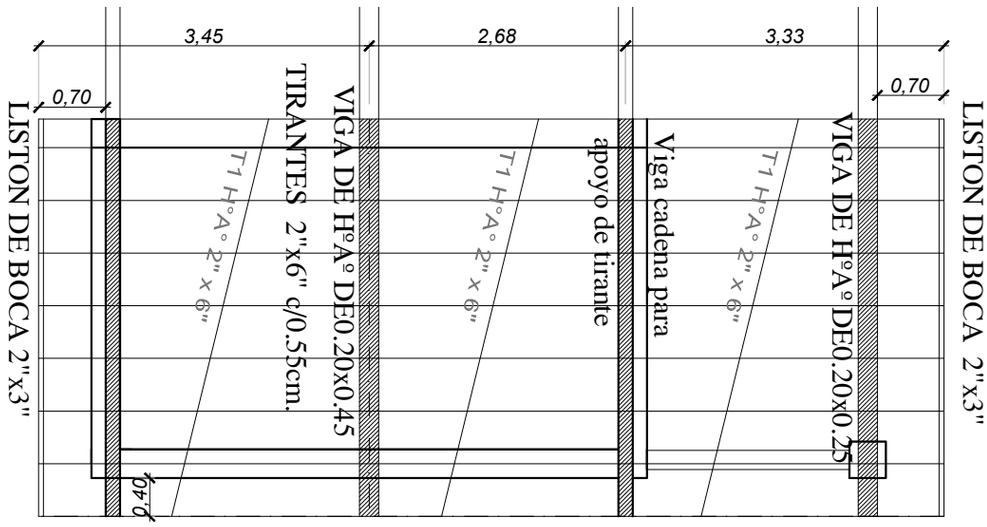

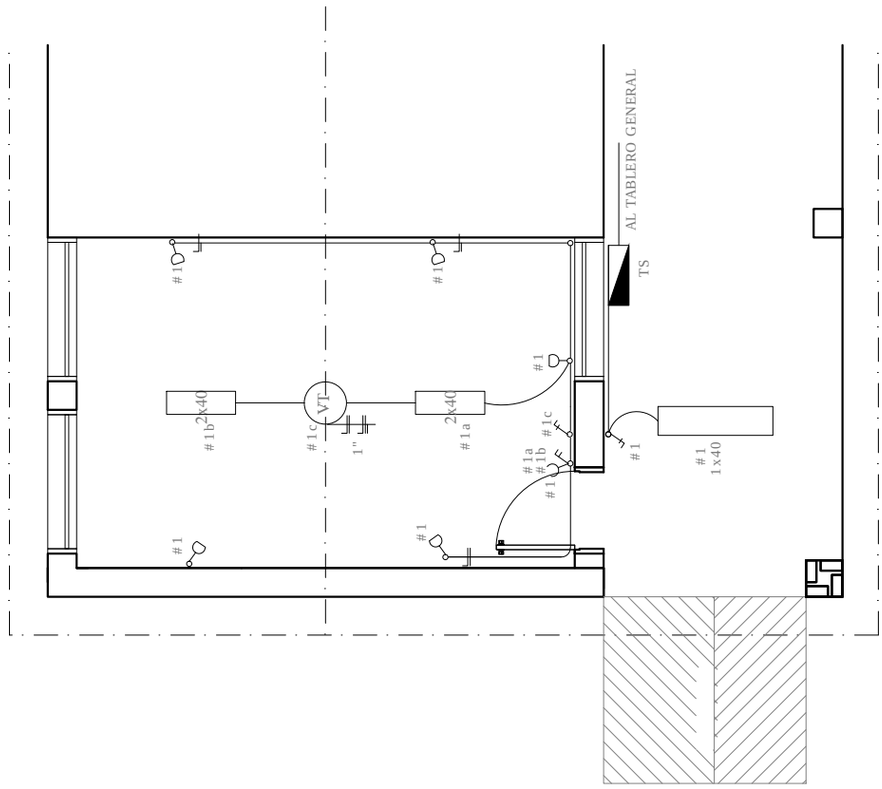

	MUNICIPALIDAD DE LA PAZ Departamento de Itapúa	
	PROYECTO: DIRECCIÓN Y MURALLA PERIMETRAL	06
Dpto. de Obras	PLANTA CONSTRUCTIVA — Esc. 1:75	

Detalle de Encadenados de Hº Aº

DETALLE DE ENCADENADO INFERIOR Y SUPERIOR DE 0.17 x 0.27 PARA MURO DE 0.30

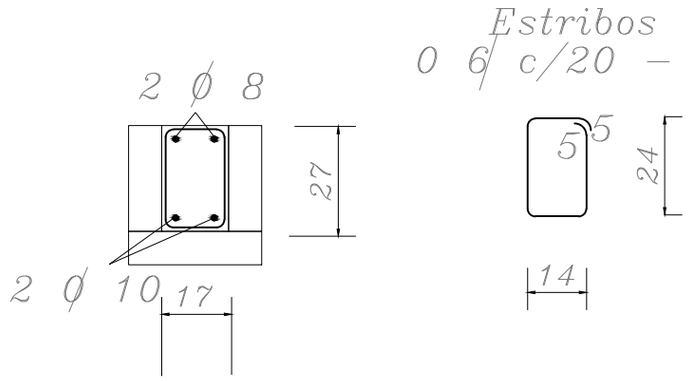

Observación:
Los encadenados superior y inferior seràn ubicados respecto al eje de la mamposteria de nivelaciòn y elevaciòn

DETALLE DE ENCADENADO INFERIOR Y SUPERIOR DE 0.13 x 0.27 PARA MURO DE 0.15

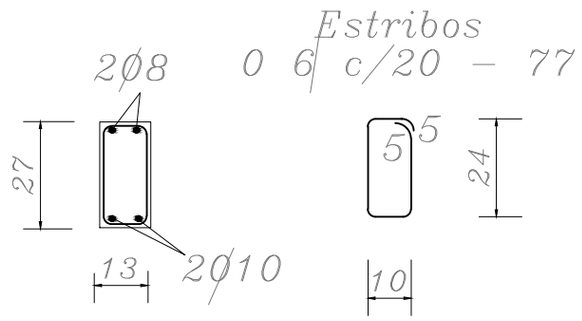

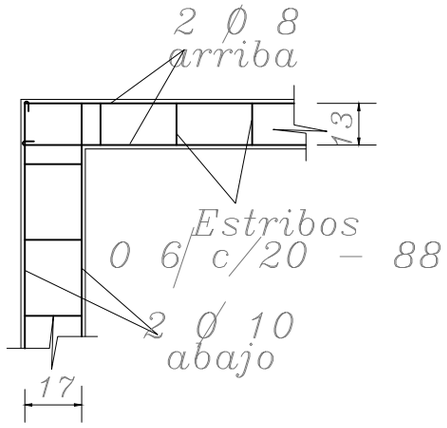

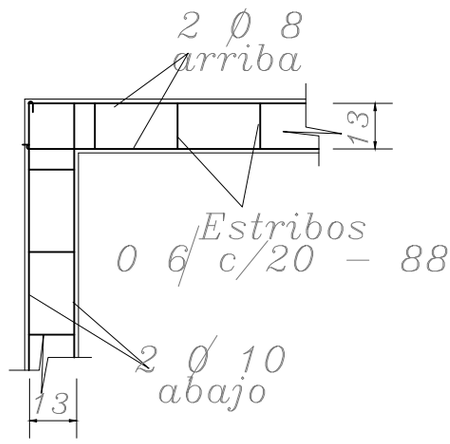

	MUNICIPALIDAD DE LA PAZ Departamento de Itapúa	
	PROYECTO: DIRECCIÓN Y MURALLA PERIMETRAL	07
Dpto. de Obras	DETALLE CONSTRUCTIVO	

Detalle de Capitel

Detalle A

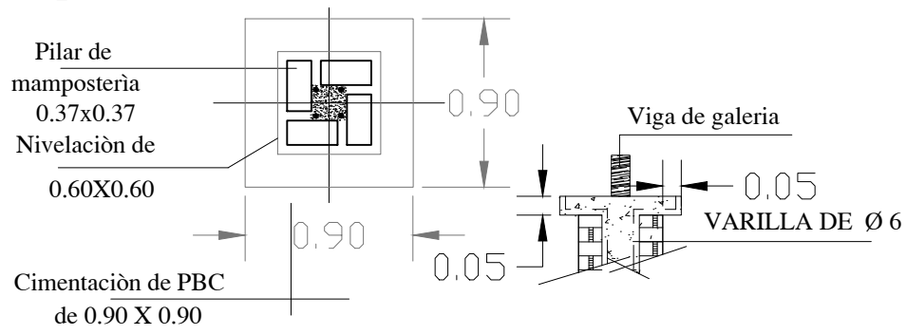

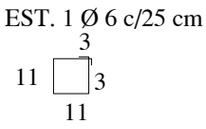

Corte Transversal

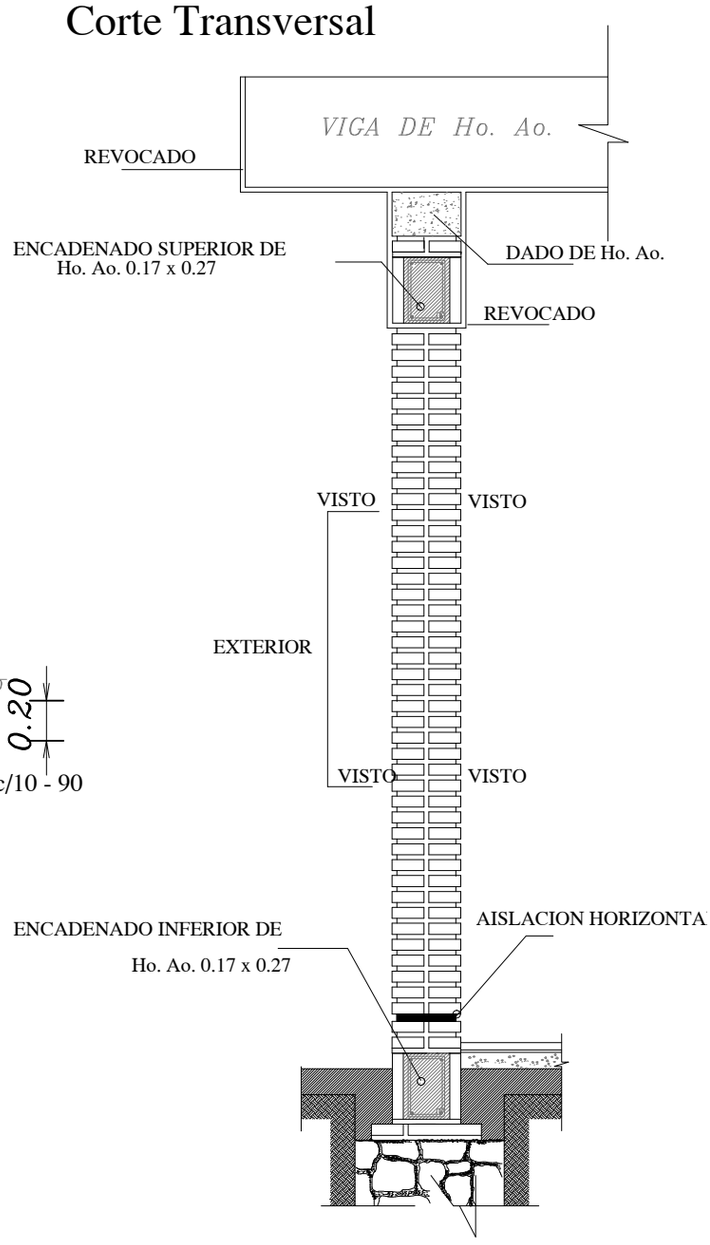

Dado de H° Aº 0.20 x 0.60

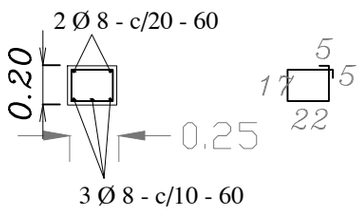

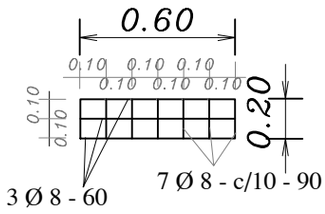

Observaciónes :

1.- EN LOS CASOS DE QUE EL AULA SEA CONSTRUIDA COMO ULTIMA DEL BLOQUE LA PARED EXTERIOR LLEVARA LOS LADRILLOS CON JUNTAS A LA VISTA HASTA LA ALTURA DE TECHO, LA VIGA Y EL DADO DE Ho. Ao. SERAN REVOCADOS.

2.- SI EL AULA A CONSTRUIR ES ANEXA LA PARED TRANSVERSAL SERA CON JUNTAS A LA VISTA A AMBOS LADOS HASTA EL ENCADENADO SUPERIOR Y REVOCADO HASTA EL TECHO, TAMBIEN LA VIGA Y EL DADO.

	MUNICIPALIDAD DE LA PAZ Departamento de Itapúa	
	PROYECTO: DIRECCIÓN Y MURALLA PERIMETRAL	08
Dpto. de Obras	DETALLE CONSTRUCTIVO	

Para paredes de 0,30

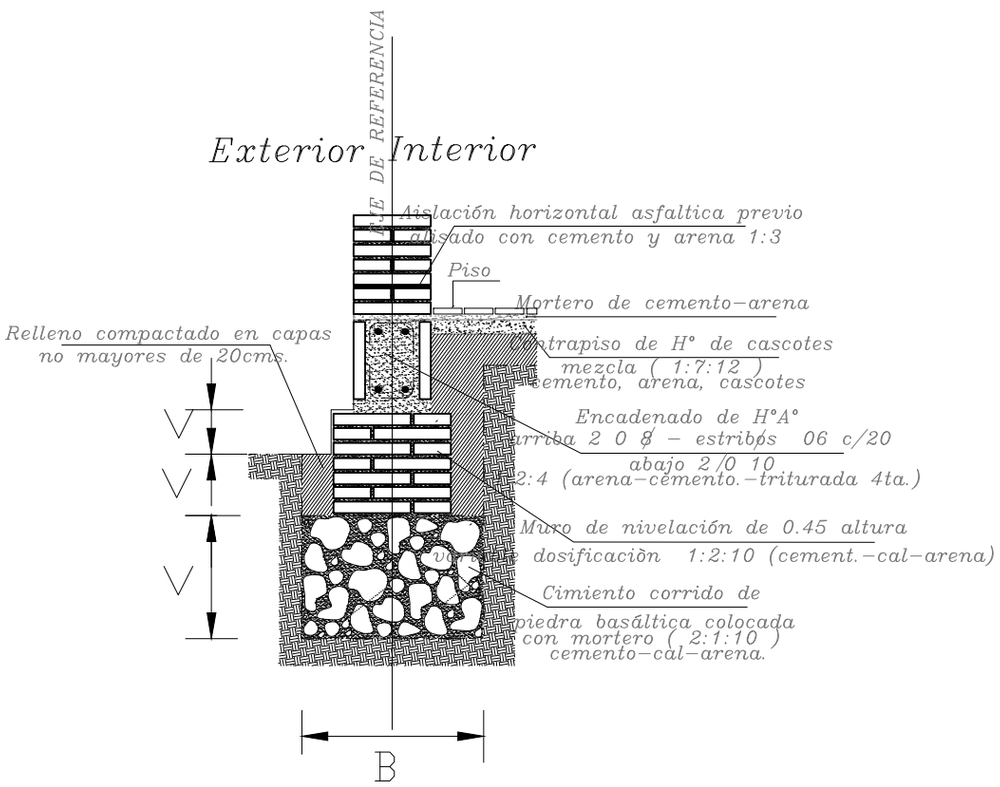

Observaciones :

V = altura de nivelaciòn y cimiento variable

B = ancho de cimiento variable

	MUNICIPALIDAD DE LA PAZ Departamento de Itapúa	
	PROYECTO: DIRECCIÓN Y MURALLA PERIMETRAL	09
Dpto. de Obras	DETALLE CONSTRUCTIVO — Esc. 1:50	

Ventana balancín tipo b

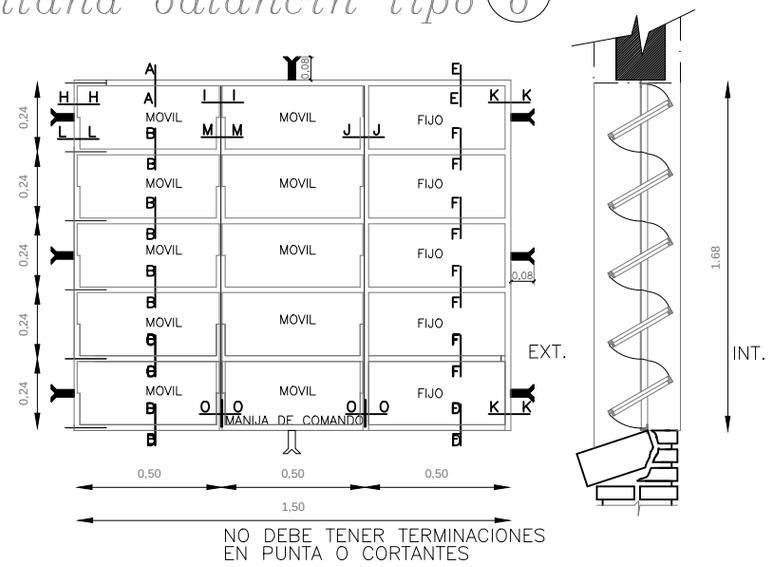

Puerta Tablero de 0,90 x 2,10

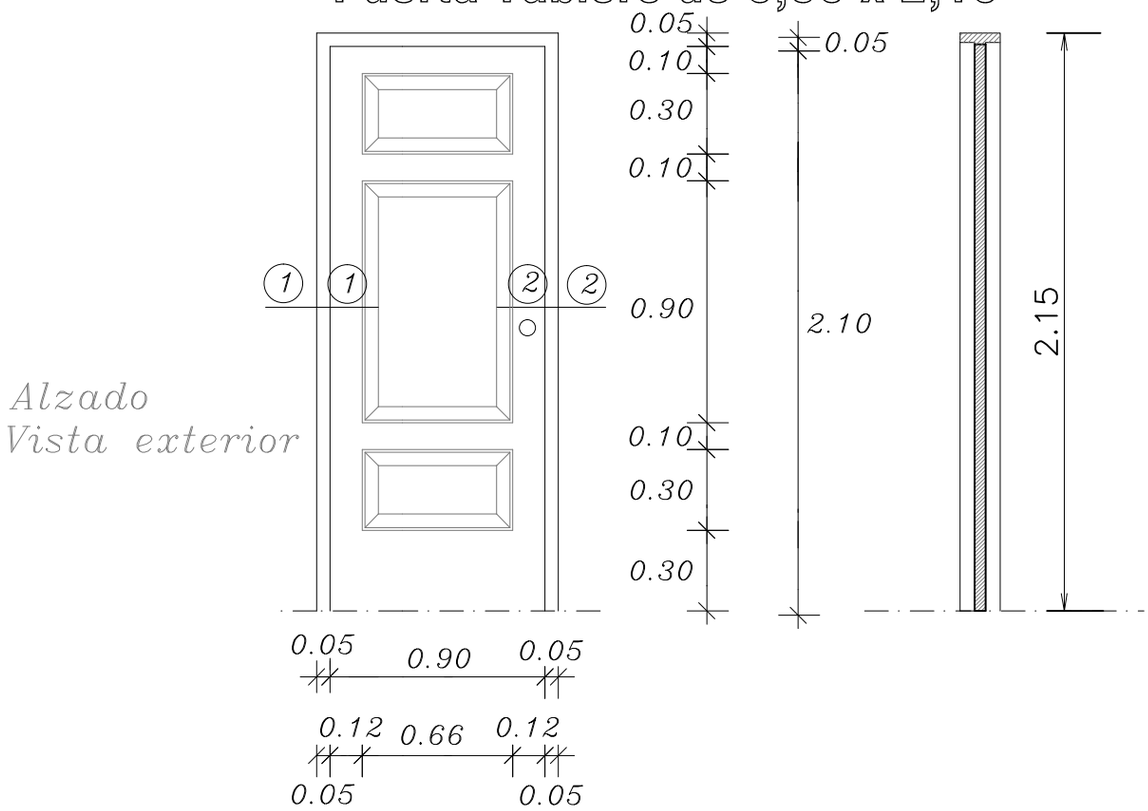

Alzado
Vista exterior

	MUNICIPALIDAD DE LA PAZ Departamento de Itapúa	
	PROYECTO: DIRECCIÓN Y MURALLA PERIMETRAL	10
Dpto. de Obras	ABERTURAS — Esc. 1:50	

Planchuela de Sujeción de Ventilador a Tirante de Hº Aº

Ubicaciòn de ventilador

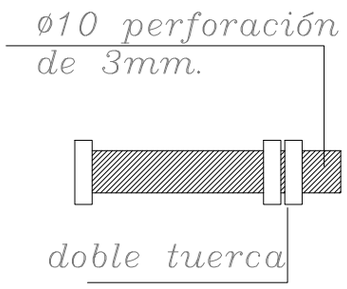

Detalle de bulón

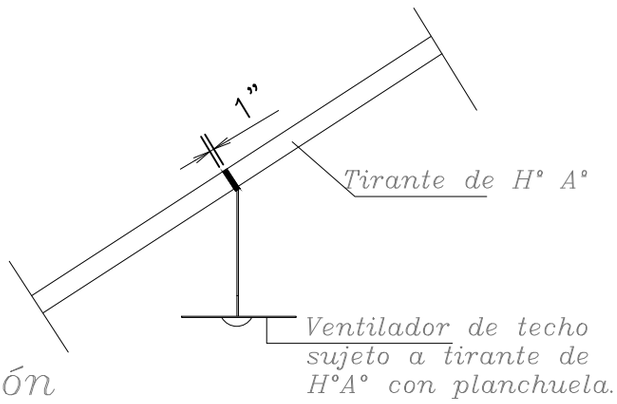

Detalle de planchuela

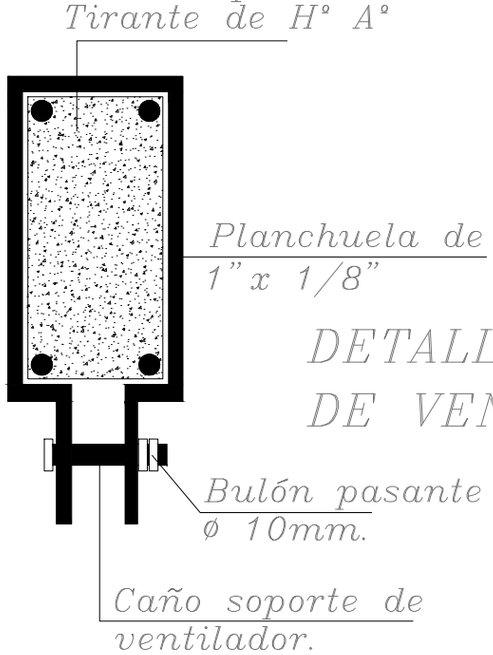

DETALLE DE SUJECION DE VENTILADOR

	MUNICIPALIDAD DE LA PAZ Departamento de Itapúa		
	PROYECTO	DIRECCIÓN Y MURALLA PERIMETRAL	11
Dpto. de Obras	DETALLE CONSTRUCTIVO	Esc. 1:50	

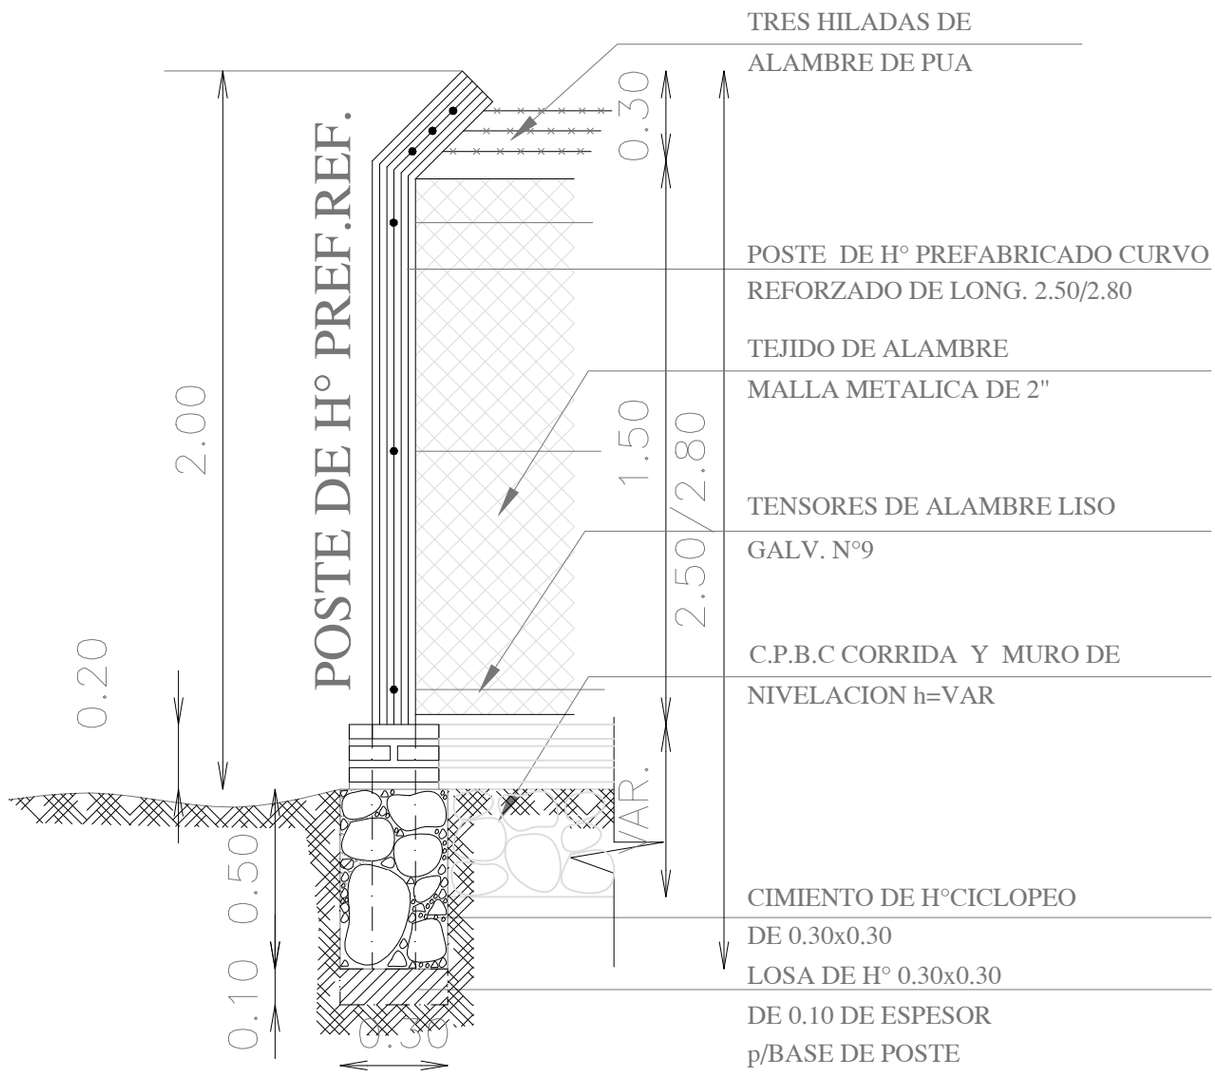

	MUNICIPALIDAD DE LA PAZ Departamento de Itapúa	
	PROYECTO: DIRECCIÓN Y MURALLA PERIMETRAL	12
Dpto. de Obras	CERCADO Esc. 1:20	

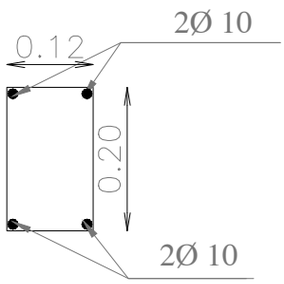

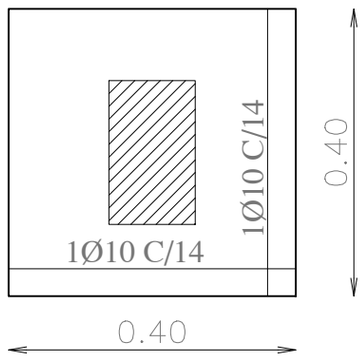

PILAR DE H°A°

DADO DE H°A°

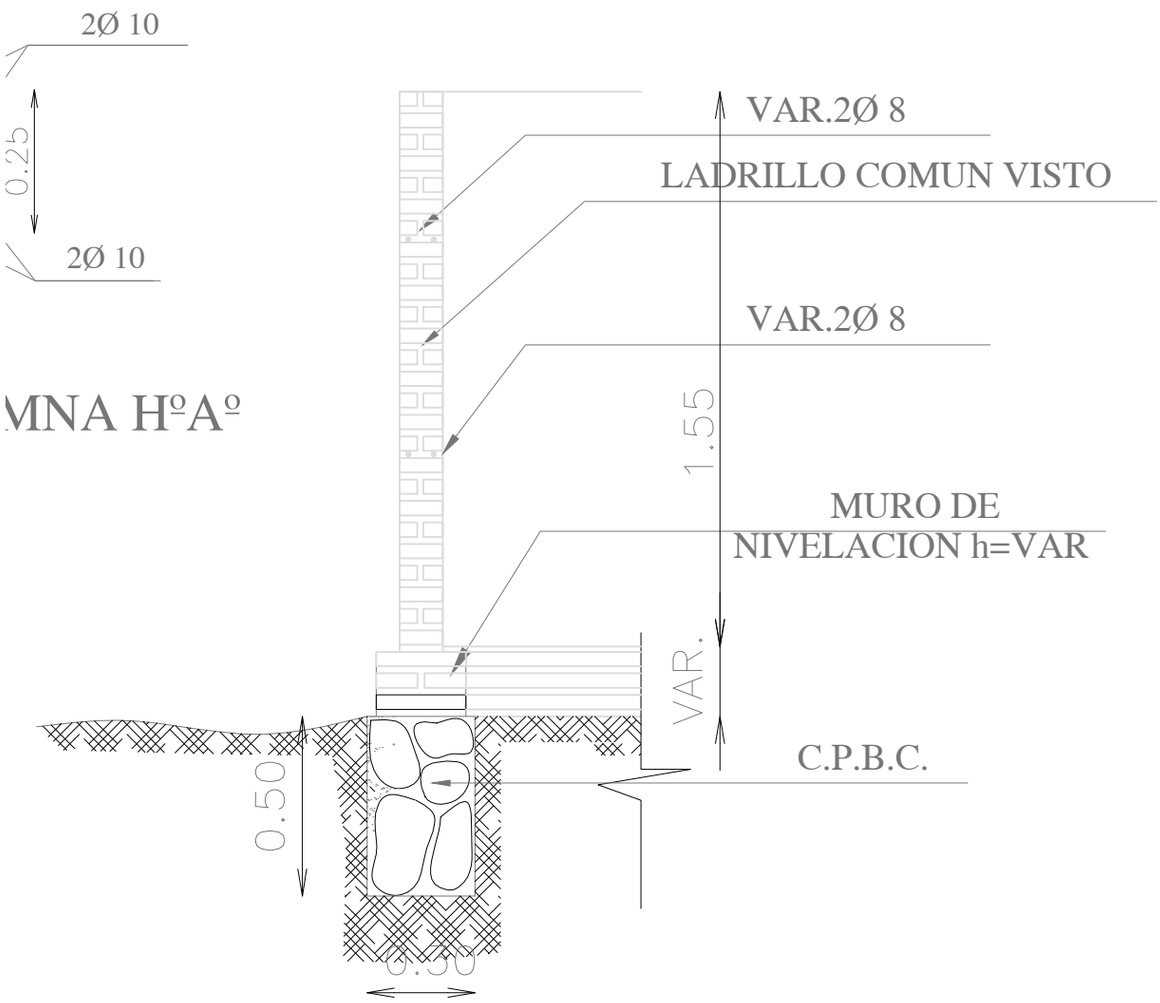

MURALLA DE LADRILLO HUECO

	MUNICIPALIDAD DE LA PAZ Departamento de Itapúa		
	PROYECTO	DIRECCIÓN Y MURALLA PERIMETRAL	13
Dpto. de Obras	MURALLA	Esc. 1:20	

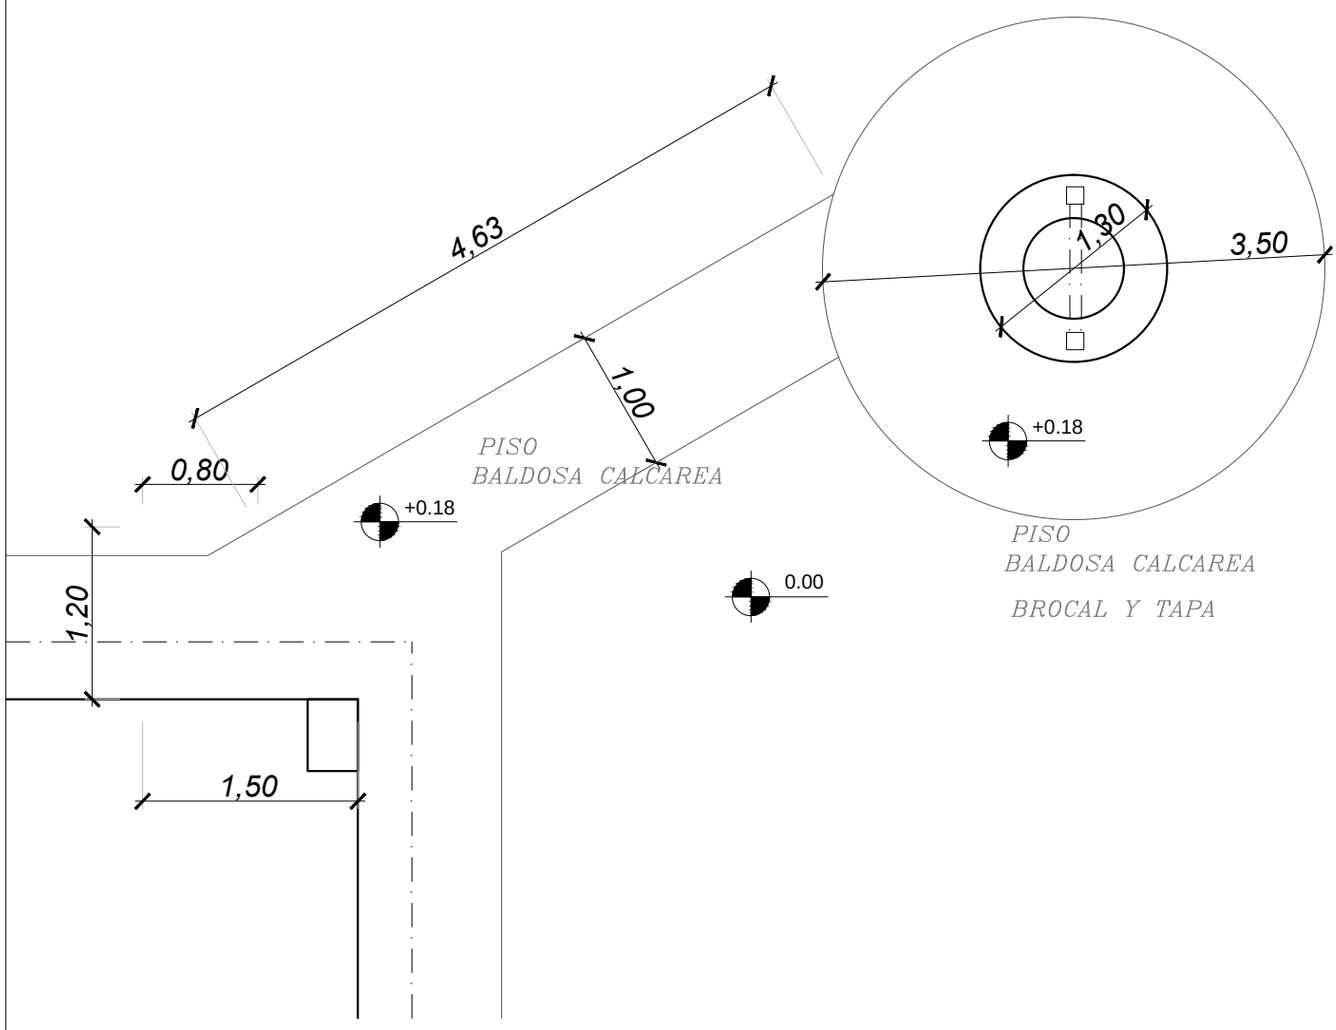

	MUNICIPALIDAD DE LA PAZ Departamento de Itapúa	
	PROYECTO: DIRECCIÓN Y MURALLA PERIMETRAL	14
Dpto. de Obras	POZO DE AGUA	