AEROPUERTO SILVIO PETTIROSSI

RELEVAMIENTO AREA FUNCIONARIOS DE MIGRACIONES

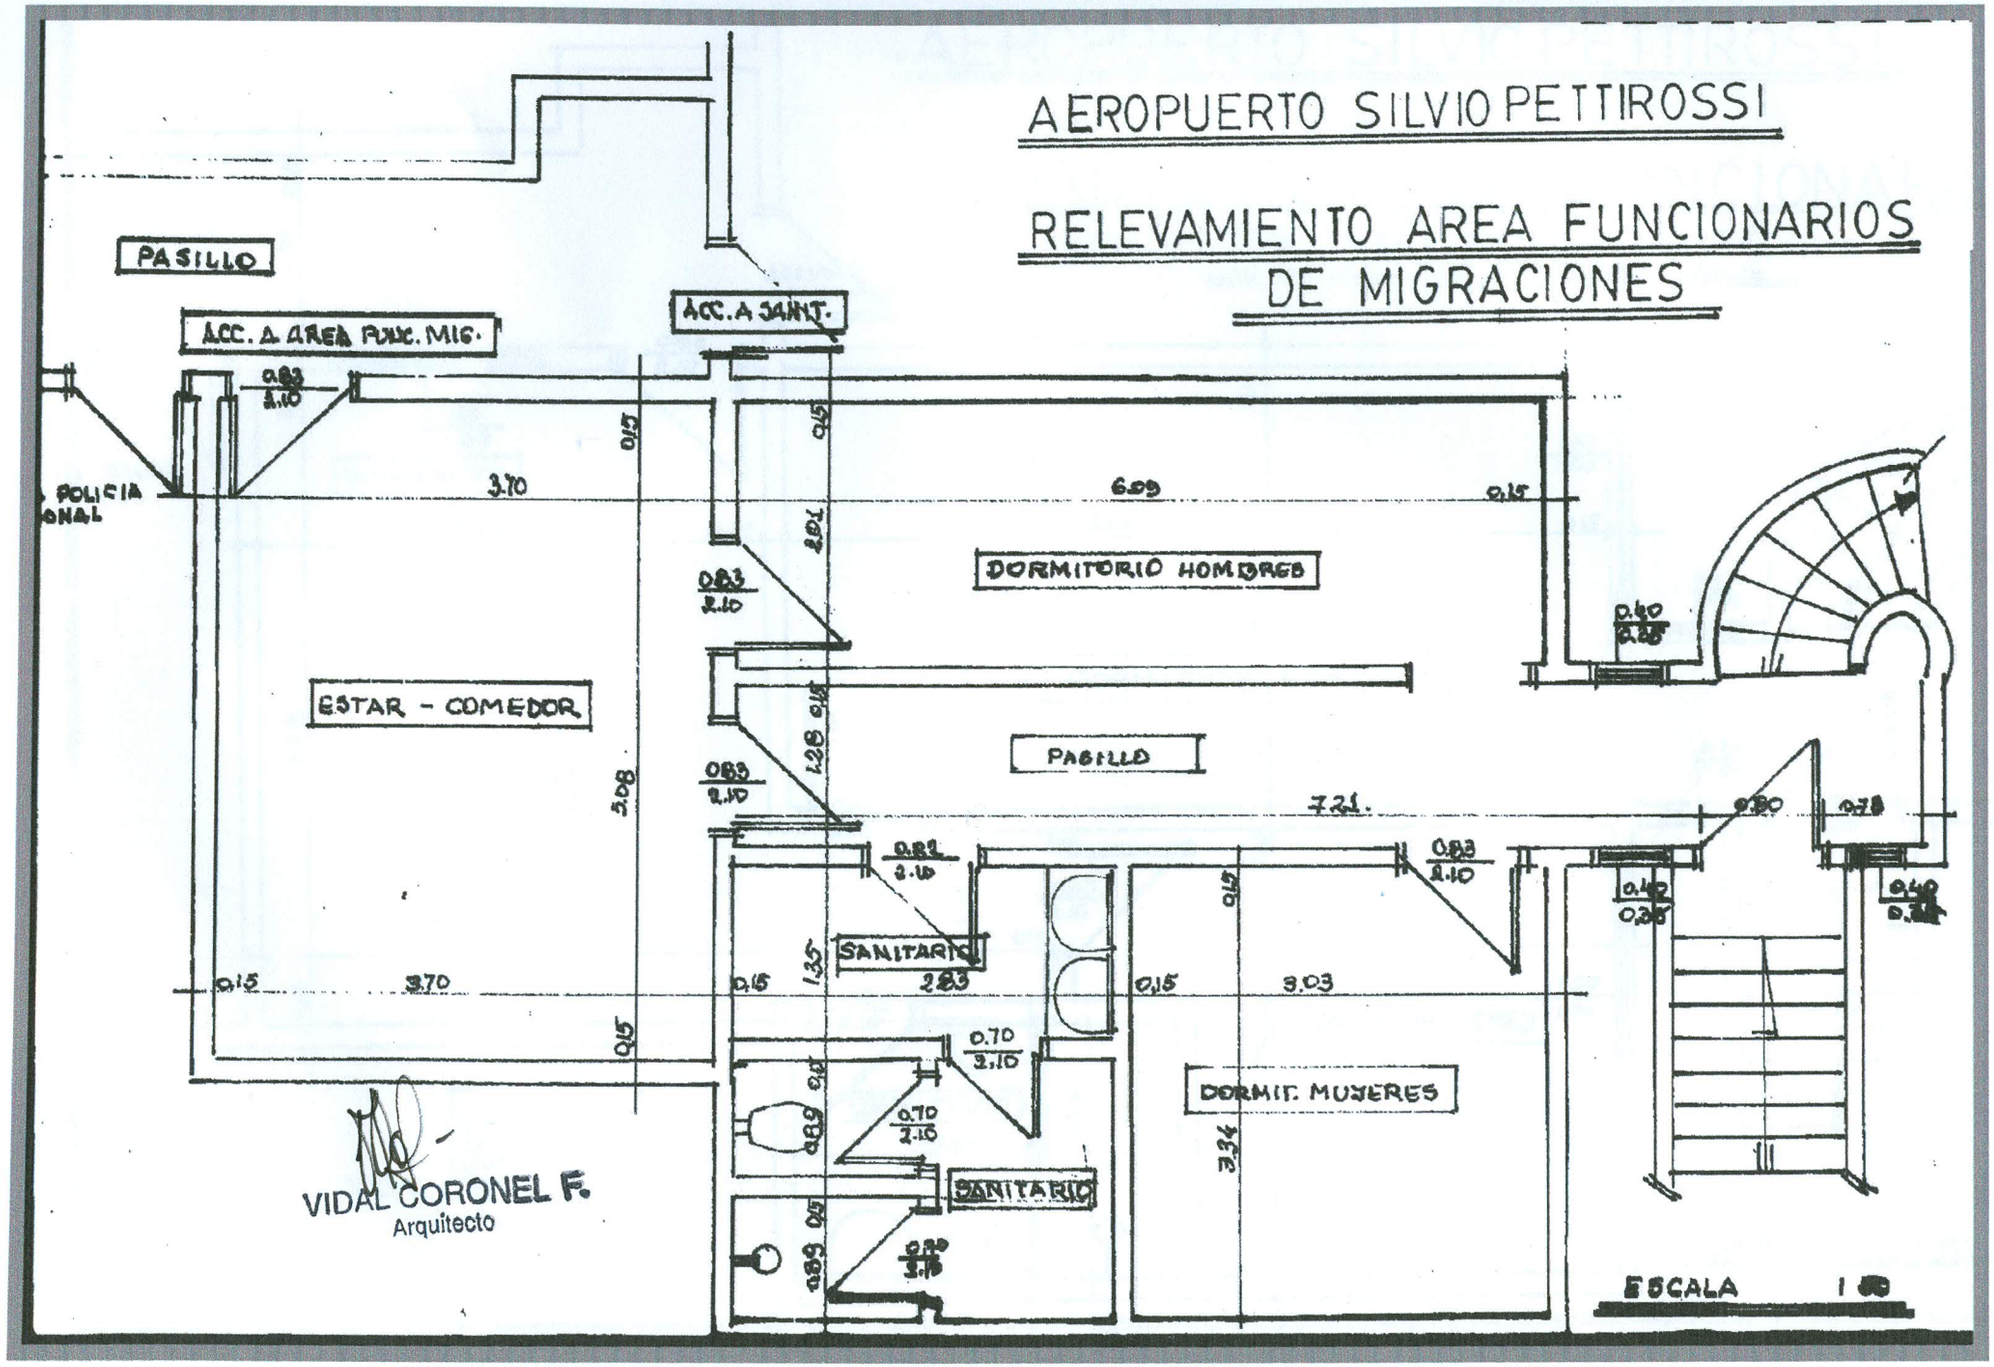

VIDAL CORONEL F.
Arquitecto

AEROPUERTO SILVIO PETTIROSSI

PROYECTO AREA FUNCIONARIOS DE MIGRACIONES

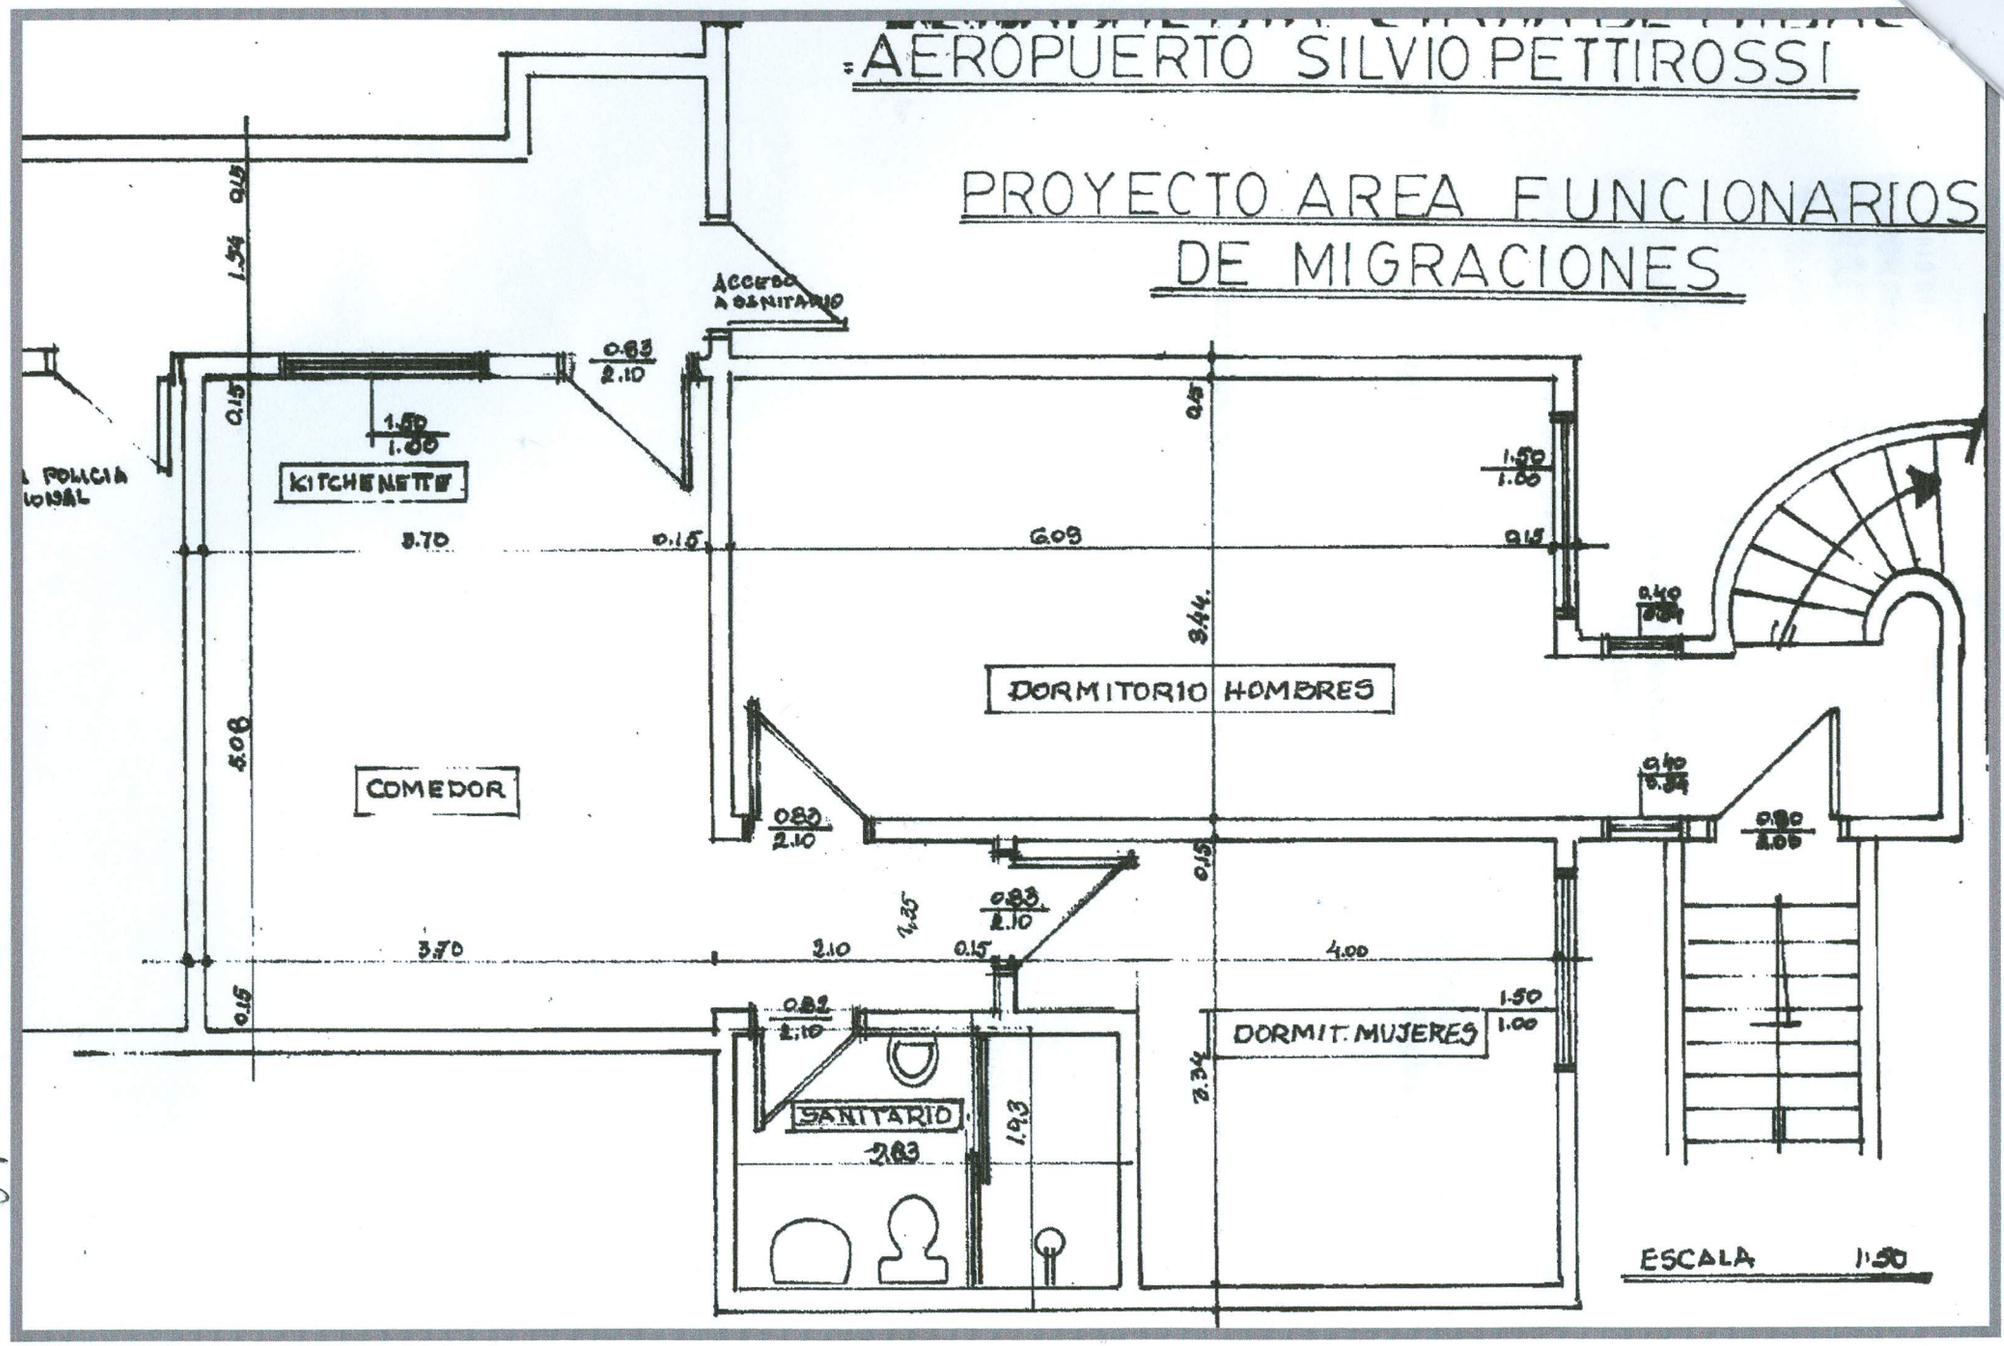

VIDAL CORONEL F.
Arquitecto