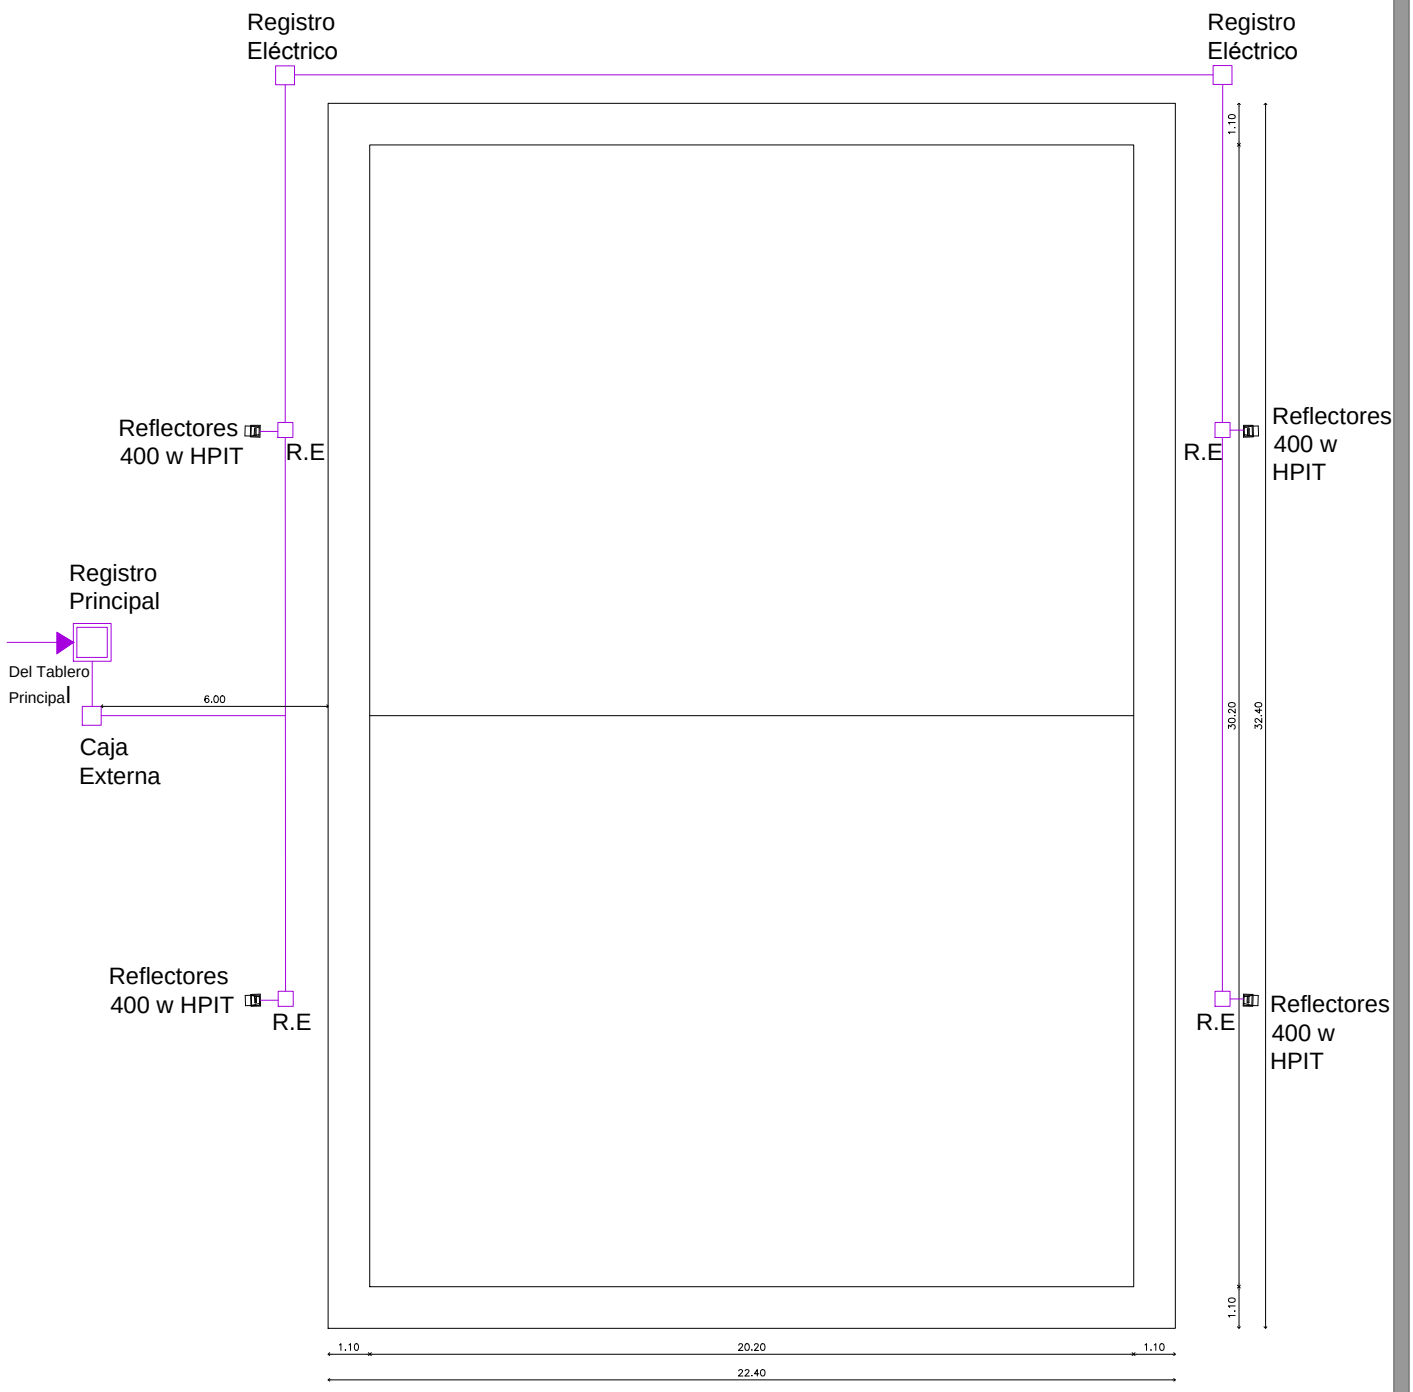

Lámina			
3	Por razones de espacio se han reducido los tamaños de los planos, sin embargo estos están disponibles en el Sistema de Contrataciones Públicas. www.dncp.gov.py	SECTOR CANCHA PLANTA ACOTADA ESQUEMA DE ILUMINACION	CIUDAD DEL ESTE Infona Instituto Forestal Nacional