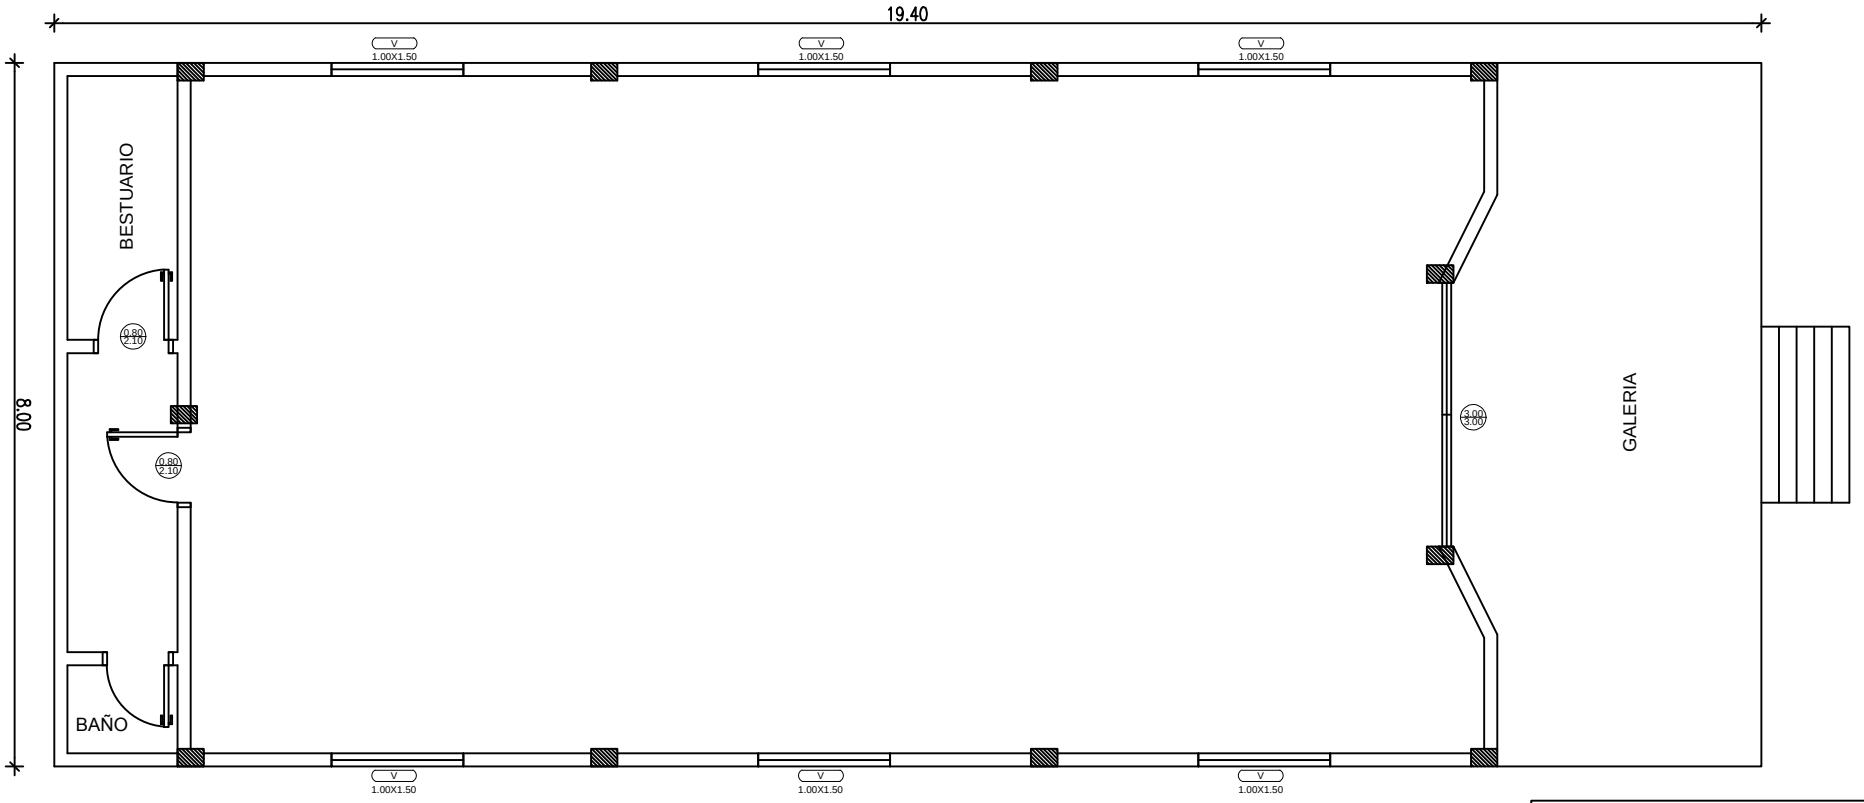

PLANTA ACOTADA

MUNICIPALIDAD DE SAN ALBERTO	
DEPARTAMENTO: *SECRETARIA DE OBRAS*	
DIVISION: **PROYECTO Y FISCALIZACIÓN**	PLANO N°
ESCALA	PLANO: IGLESIA SAN ALBERTO — 01
AÑO **2017**	