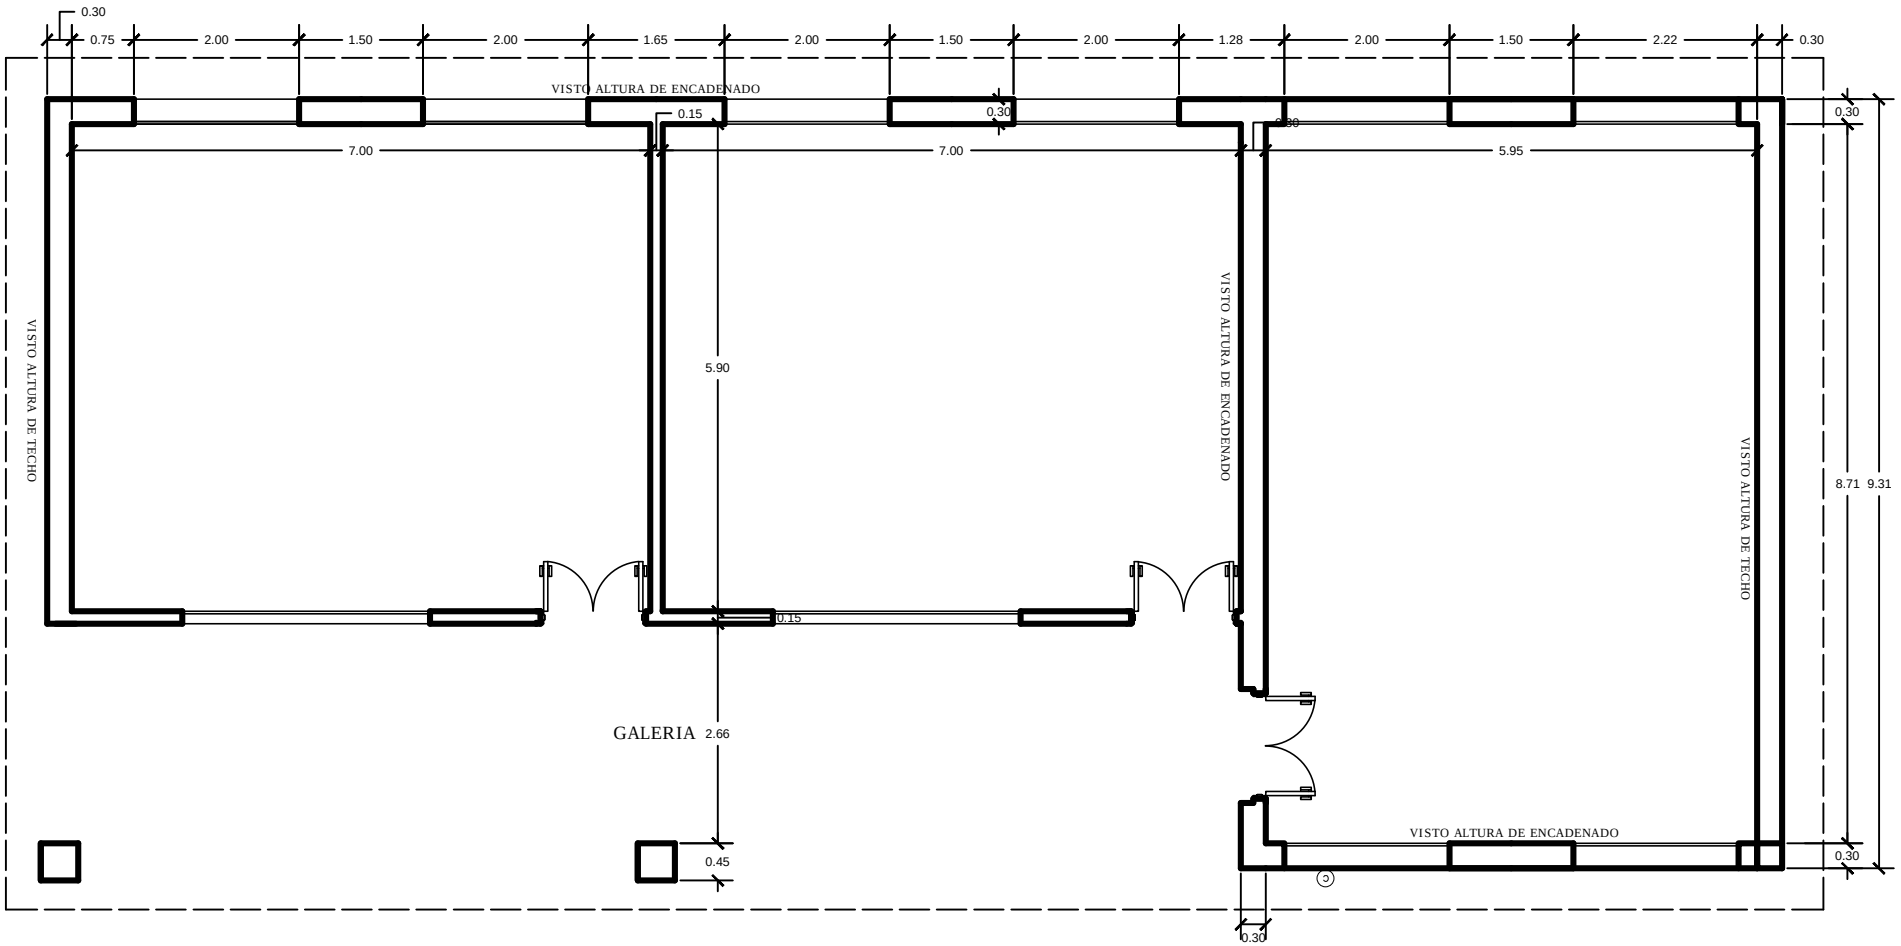

PLANTA BAJA - COLEGIO COMERCIO (EXISTENTE)