CASINO DE OFICIALES

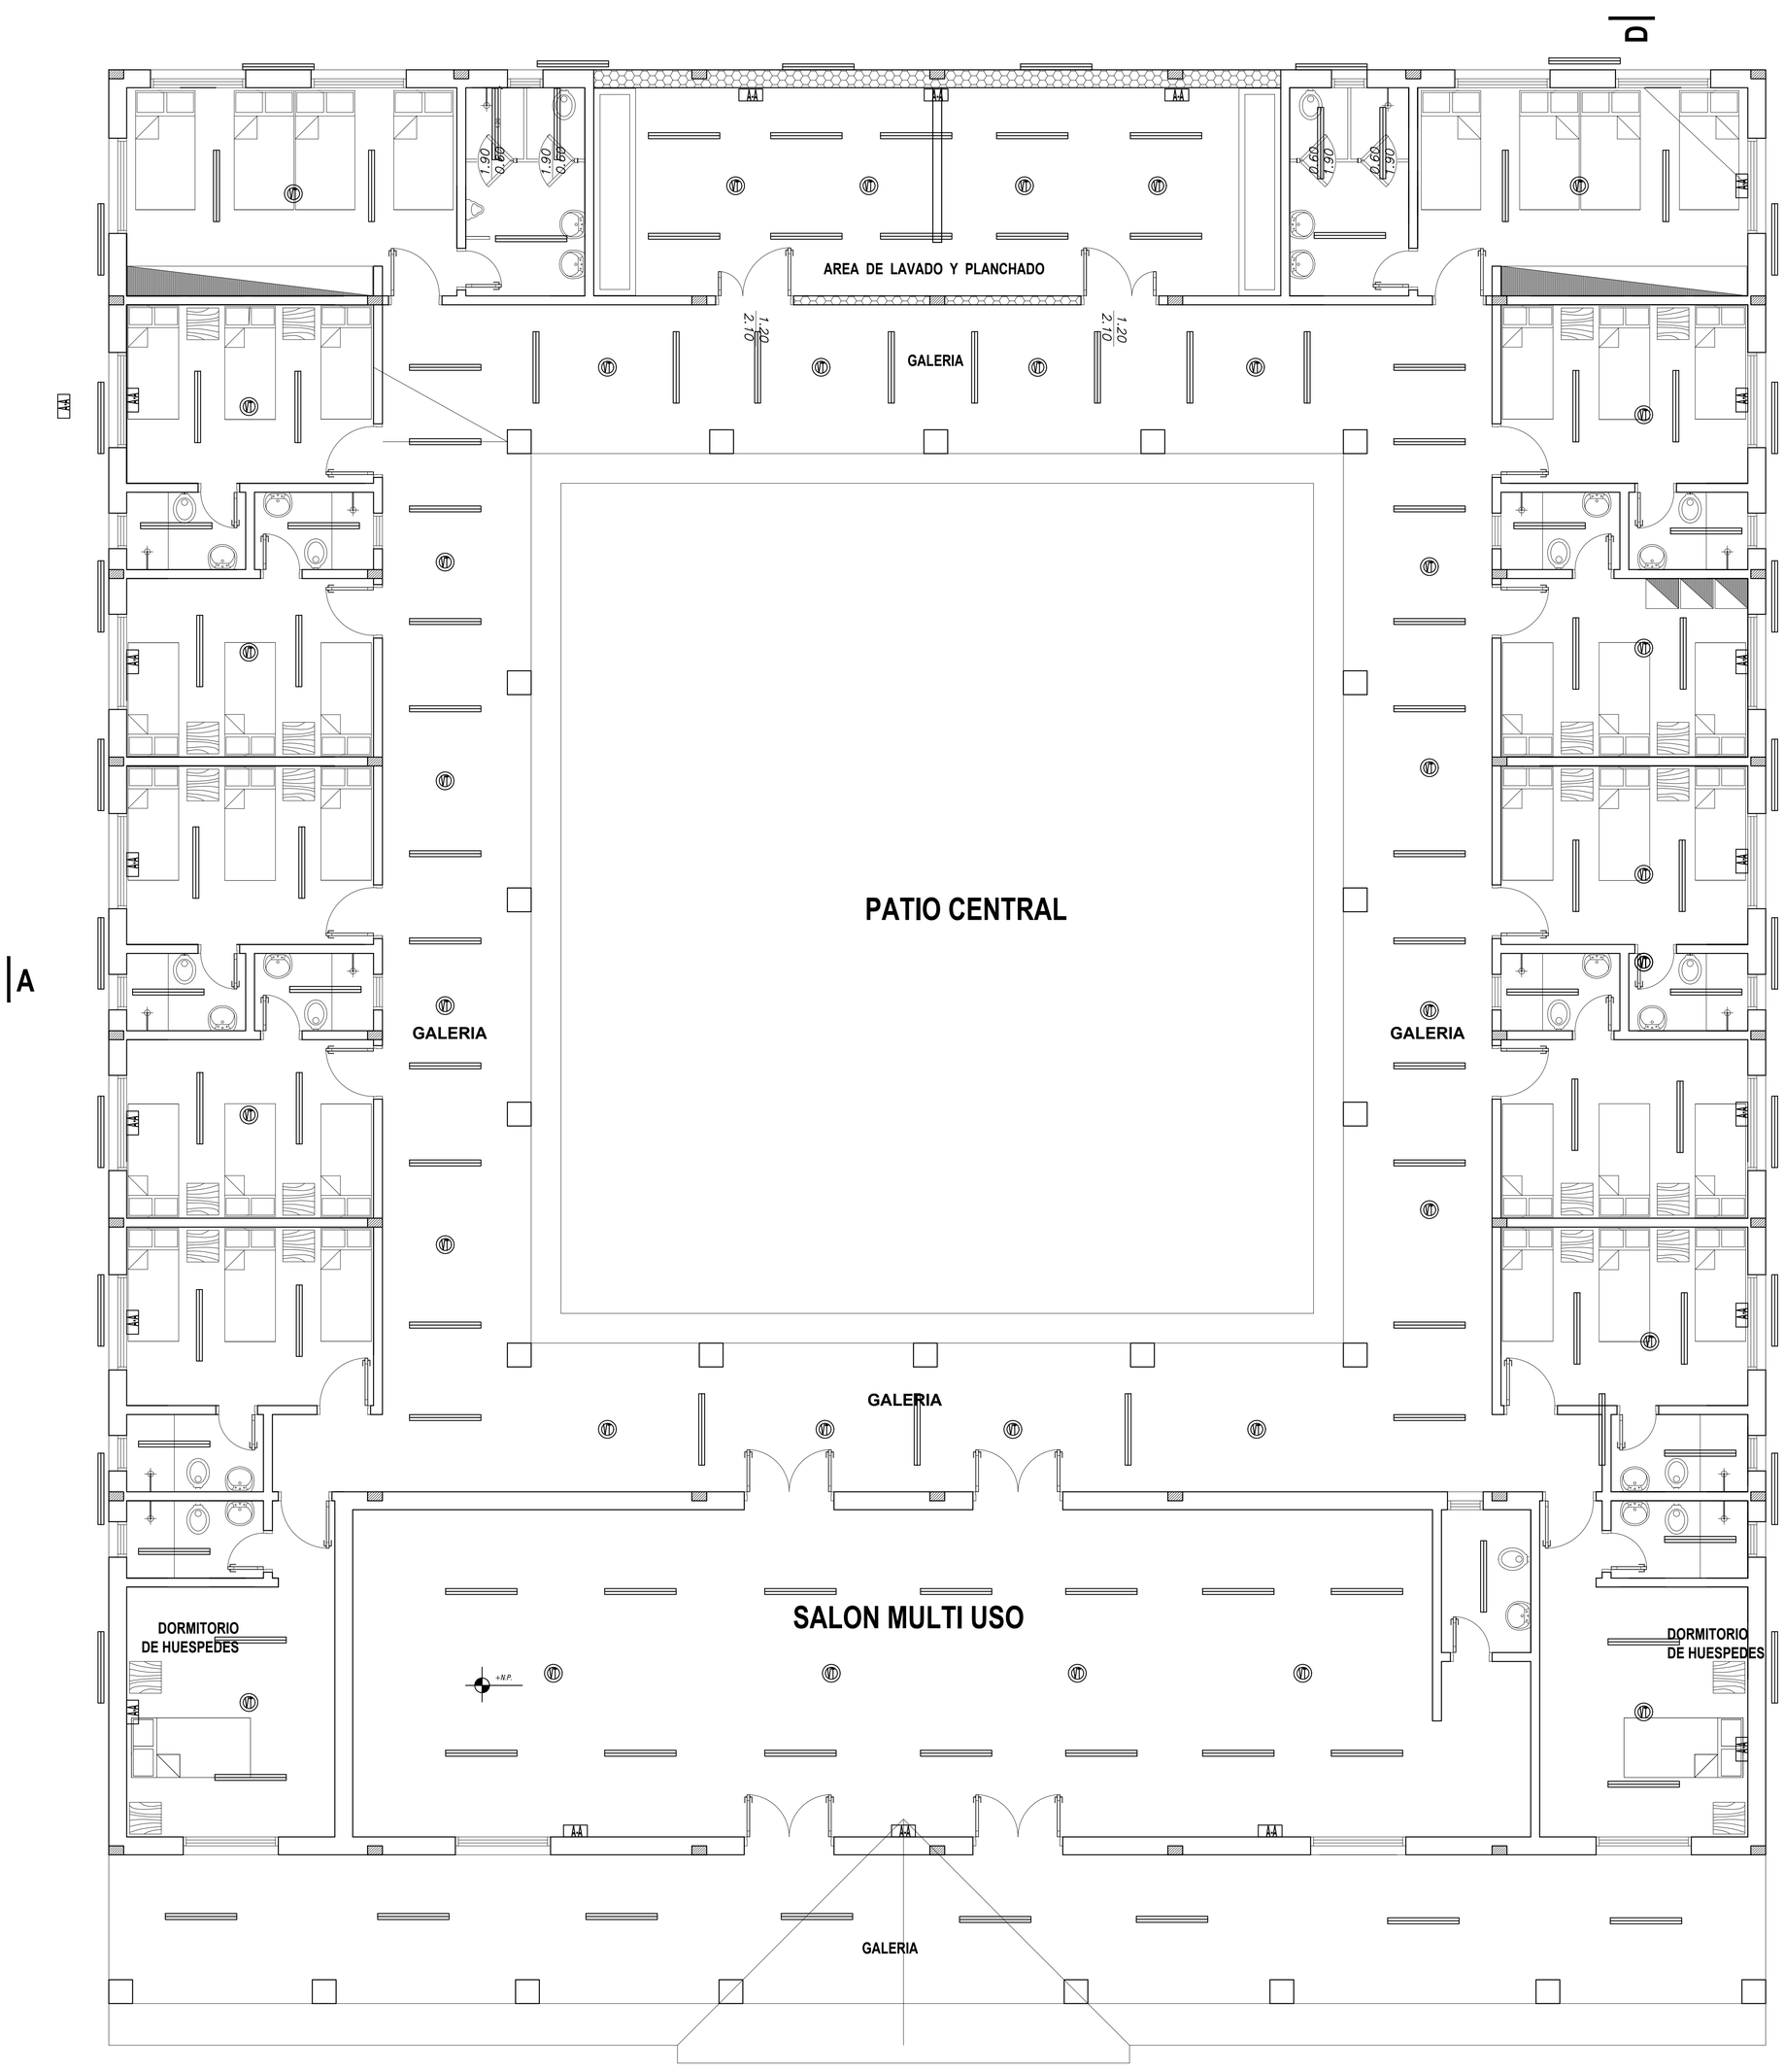

INSTALACION ELECTRICA Y REFRIGERACION