Ing. Hugo Falcón Gagliardi

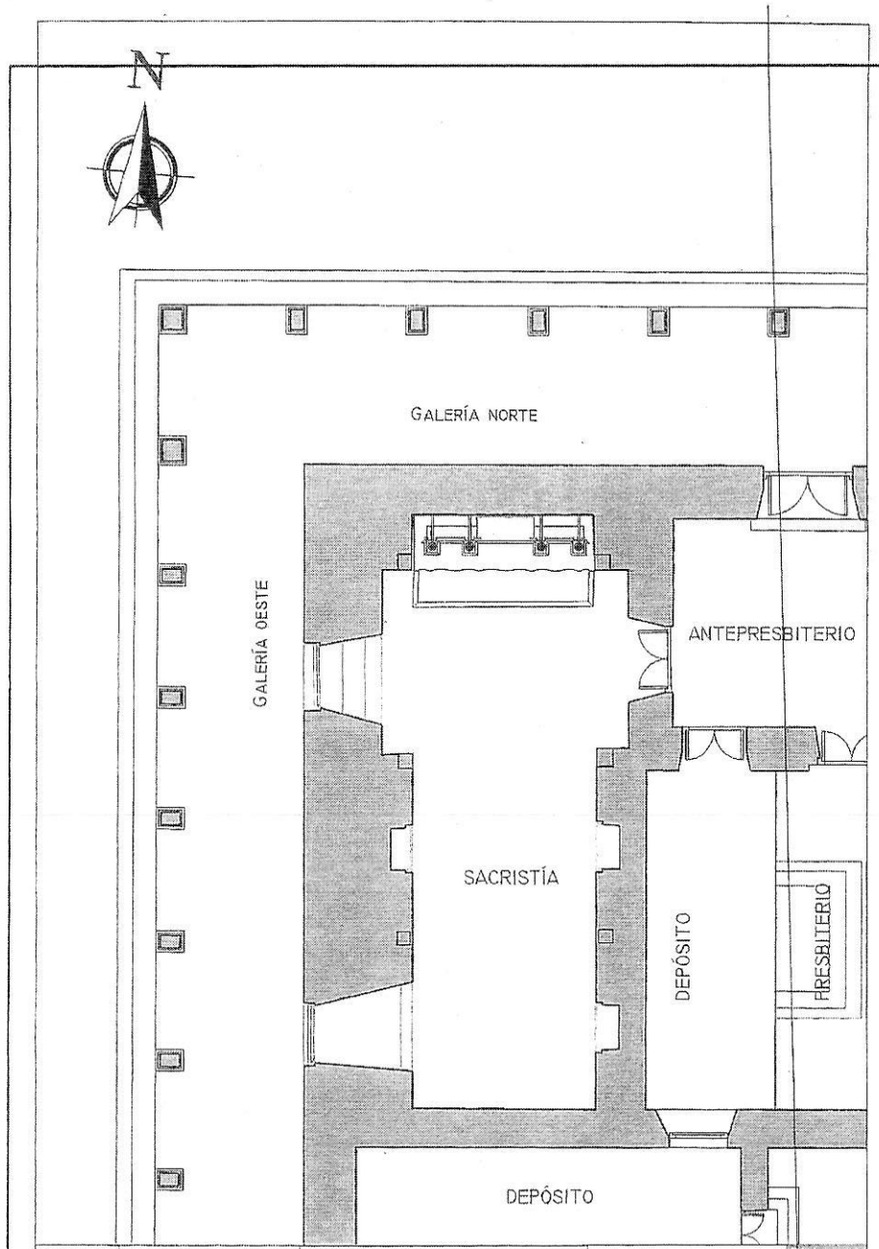

Nº de Lámina:	PLANO:	PROYECTO:	ARQUITECTO:
000	PLANTA UBICACIÓN DE LA SACRISTÍA	RESTAURACIÓN DE LA SACRISTÍA DE LA IGLESIA DE SAN BUENAVENTURA	JORGE JAVIER MENDOZA PATIÑO
		LOCALIZACIÓN: PAÍS: PARAGUAY, DEPARTAMENTO: PARAGUARÍ, LOCALIDAD: YAGUARÓN	Gestión: 2021 — Escala: 1:120

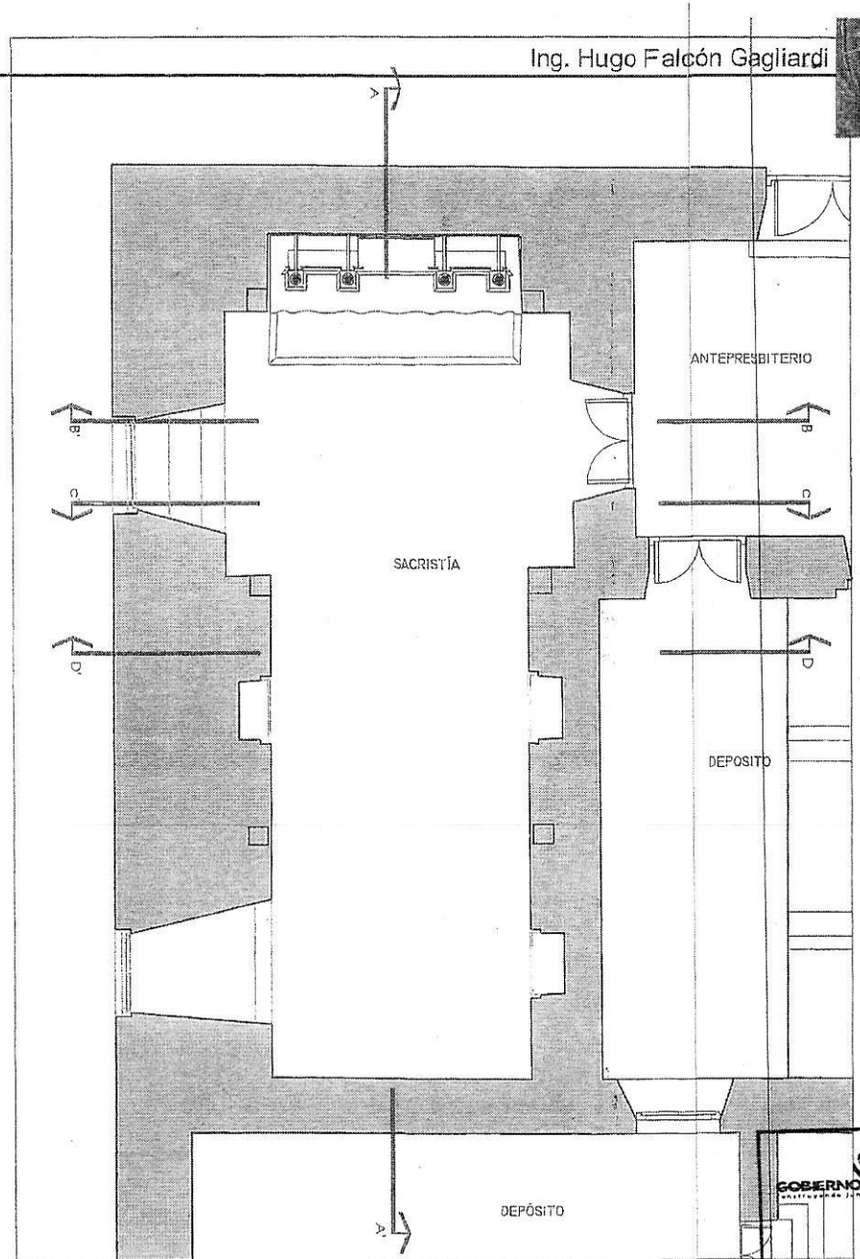

Nº de Lámina:	PLANO:	PROYECTO:	ARQUITECTO:
001	PLANTA GENERAL ACTUAL	RESTAURACIÓN DE LA SACRISTÍA DE LA IGLESIA DE SAN BUENAVENTURA	JORGE JAVIER MENDOZA PATIÑO
		LOCALIZACIÓN: PAÍS: PARAGUAY, DEPARTAMENTO: PARAGUARÍ, LOCALIDAD: YAGUARÓN	Gestión: 2021 — Escala: 1:85

GOBIERNO NACIONAL

SECRETARÍA NACIONAL DE CULTURA

DIRECCION GENERAL DE PATRIMONIO CULTURAL

COLEGIO DE ARQUITECTOS DE BOLIVIA
Arq. J. Javier Mendoza Patiño
REGISTRO NACIONAL No. 2832

0286

0287

COLEGIO DE ARQUITECTOS DE BOLIVIA
Arq. J. Javier Mendoza Patiño
REGISTRO NACIONAL No. 2832

HUGO ALBERTO FALCÓN GAGLIARDI
INGENIERO CIVIL

Ing. Hugo Falcón Gagliardi

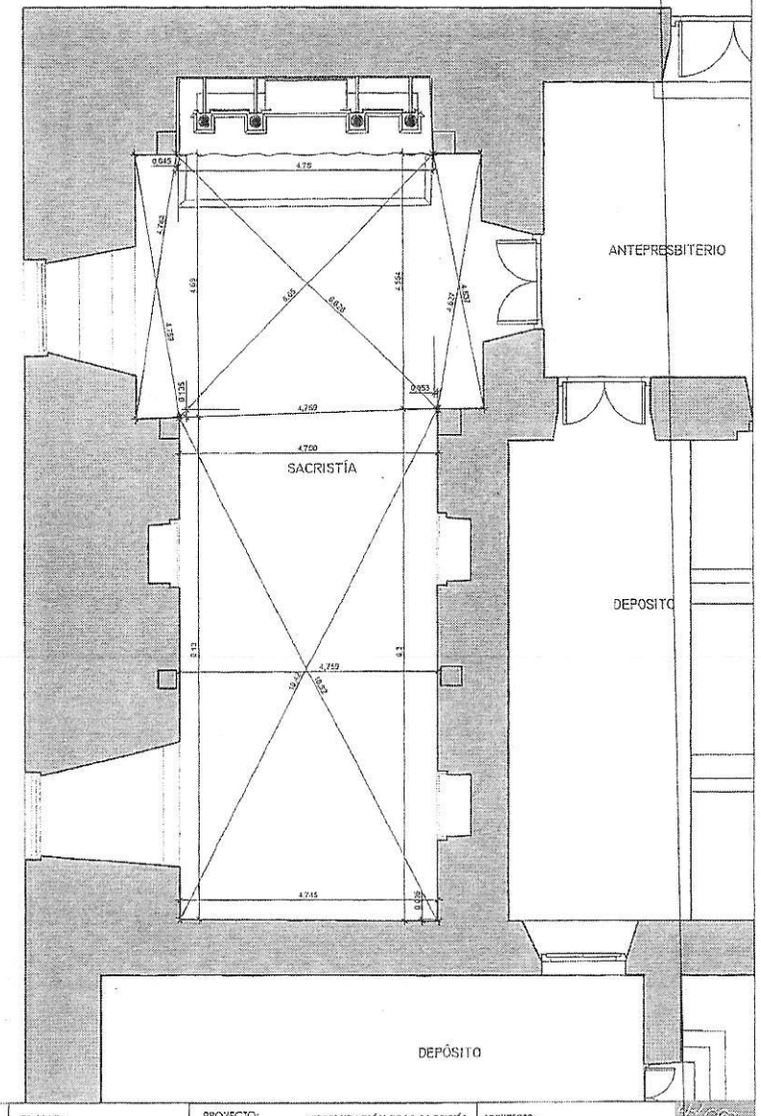

Nº de Lámina:	PLANO:	PROYECTO:	ARQUITECTO:
002	PLANTA ACOTADO ACTUAL	RESTAURACIÓN DE LA SACRISTÍA DE LA IGLESIA DE SAN BUENAVENTURA	JORGE JAVIER MENDOZA PALIÑO
		LOCALIZACIÓN: PAÍS: PARAGUAY DEPARTAMENTO: PARAGUARÍ LOCALIDAD: YAGUARÓN	GESTIÓN: 2021 / Escala: 1:85

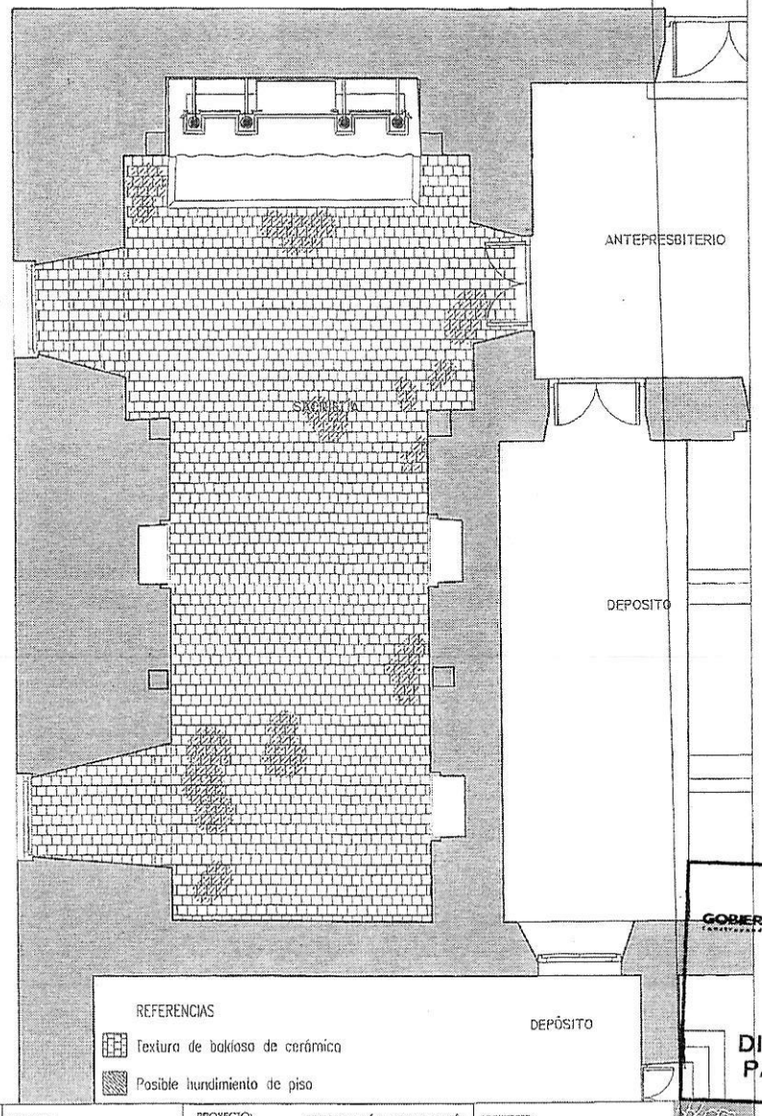

Nº de Lámina:	PLANO:	PROYECTO:	ARQUITECTO:
003	PLANTA PAVIMENTO ACTUAL	RESTAURACIÓN DE LA SACRISTÍA DE LA IGLESIA DE SAN BUENAVENTURA	JORGE JAVIER MENDOZA PALIÑO
		LOCALIZACIÓN: PAÍS: PARAGUAY DEPARTAMENTO: PARAGUARÍ LOCALIDAD: YAGUARÓN	GESTIÓN: 2021 / Escala: 1:85

GOBIERNO NACIONAL

SECRETARÍA NACIONAL DE CULTURA

DIRECCIÓN GENERAL DE PATRIMONIO CULTURAL

COLEGIO DE ARQUITECTOS DEL PARAGUAY
Arq. J. Javier Mendoza Paliño
REGISTRO NACIONAL No. 2832

HUGO ALBERTO FALCÓN GAGLIARDI
INGENIERO CIVIL

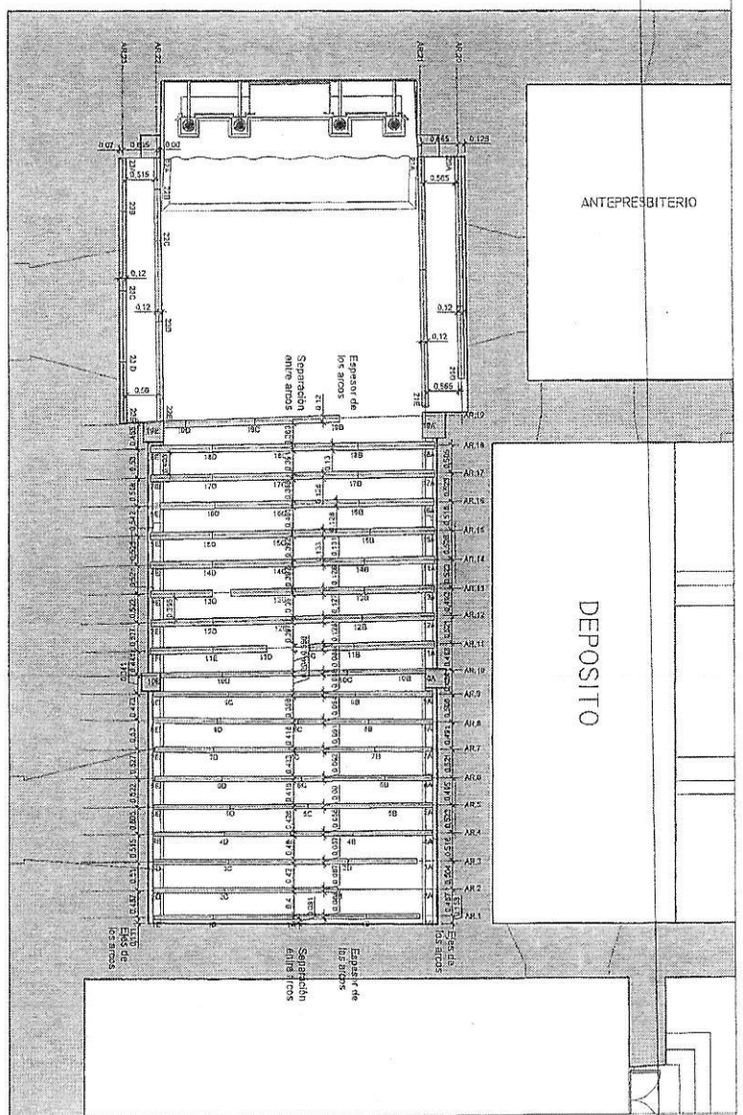

Nº de Lámina:	PLANO:	PROYECTO:	ARQUITECTO:
004	PLANTA NIVEL ARCOS ACTUAL	RESTAURACIÓN DE LA SACRISTÍA DE LA IGLESIA DE SAN BUENAVENTURA	JORGE JAVIER MENDOZA PATIÑO
		LOCALIZACIÓN: PAÍS: PARAGUAY DEPARTAMENTO: PARAGUARÍ LOCALIDAD: YAGUARÓN	GESTIÓN: 2021 / Escala: 1:85

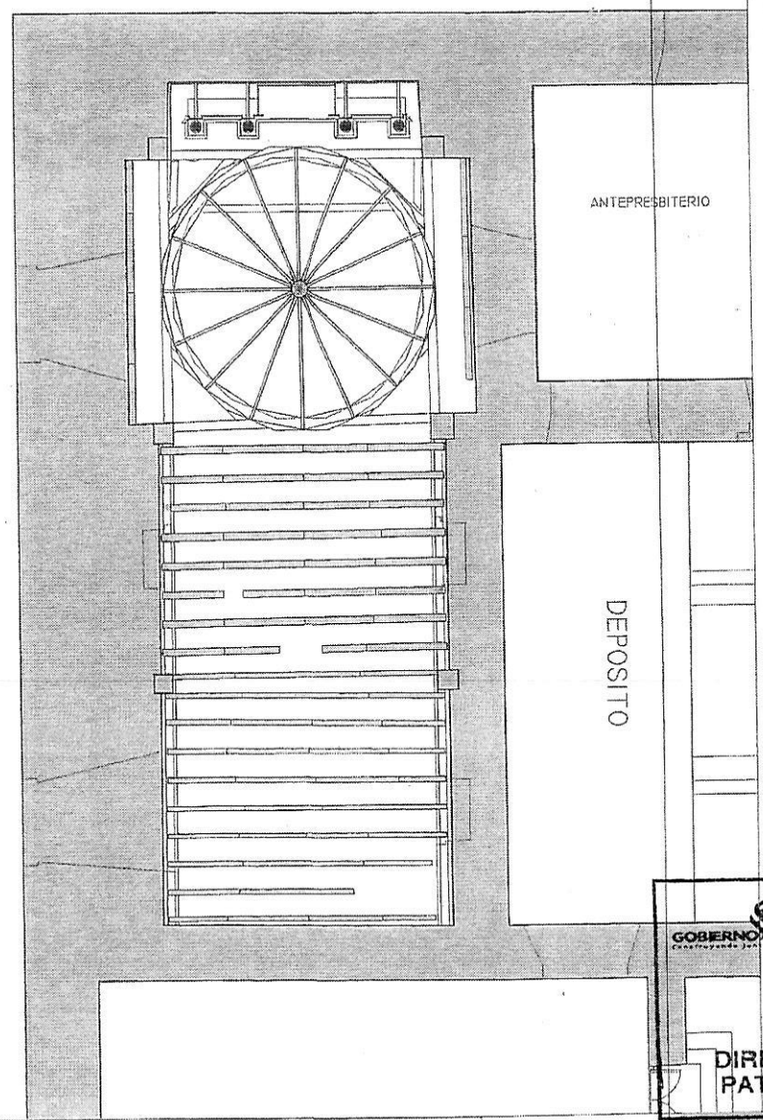

Nº de Lámina:	PLANO:	PROYECTO:	ARQUITECTO:
005	PLANTA NIVEL CÚPULA ACTUAL	RESTAURACIÓN DE LA SACRISTÍA DE LA IGLESIA DE SAN BUENAVENTURA	JORGE JAVIER MENDOZA PATIÑO
		LOCALIZACIÓN: PAÍS: PARAGUAY DEPARTAMENTO: PARAGUARÍ LOCALIDAD: YAGUARÓN	GESTIÓN: 2021 / Escala: 1:85

GOBIERNO NACIONAL

SECRETARÍA NACIONAL DE CULTURA

DIRECCIÓN GENERAL DE PATRIMONIO CULTURAL

COLEGIO DE ARQUITECTOS DE LIMA
Arq. J. Javier Mendoza Patiño
REGISTRO NACIONAL No. 2832

HUGO ALBERTO FALCÓN GAGLIARDI
INGENIERO CIVIL

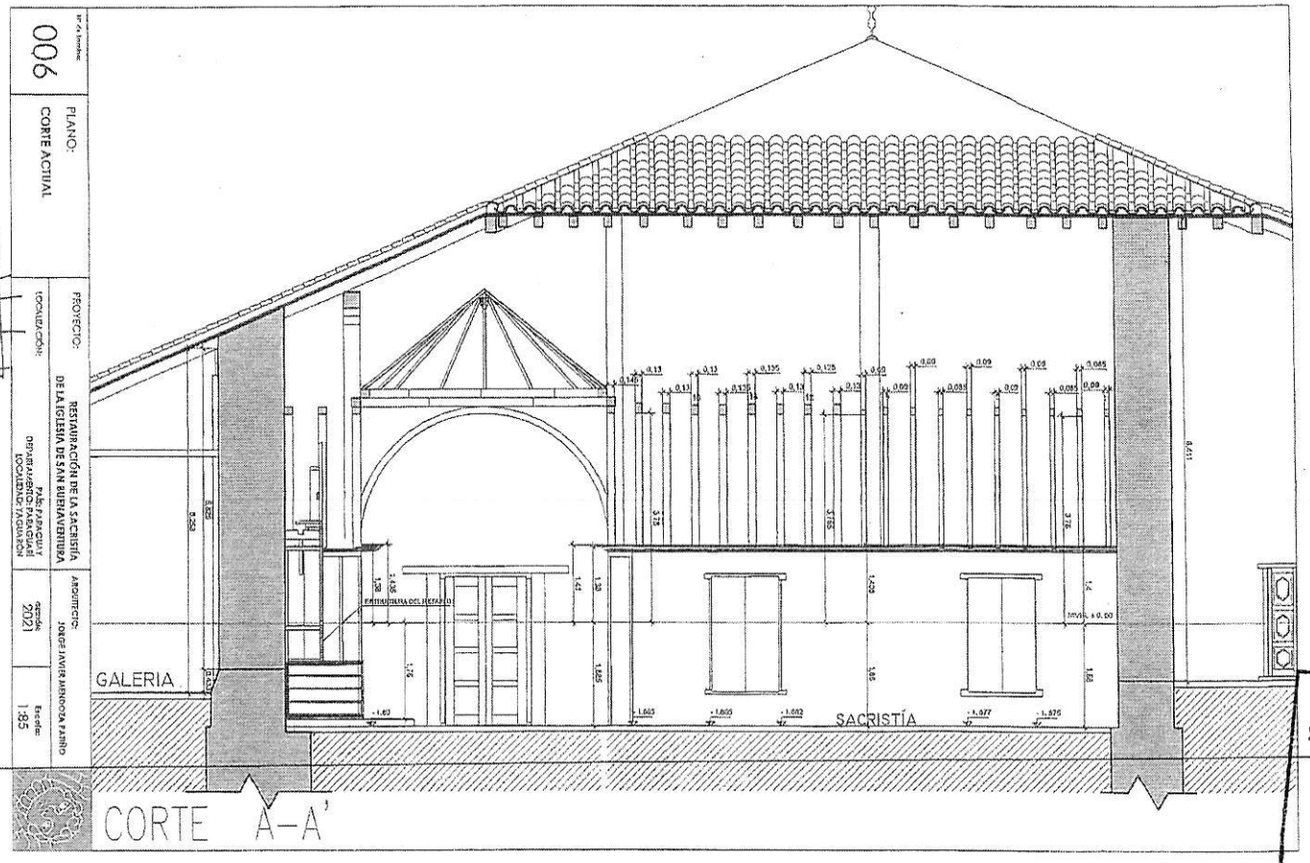

Nº de lámina: 006	PLANO: CORTE ACTUAL
PROYECTO: RESTAURACIÓN DE LA SACRISTÍA DE LA IGLESIA DE SAN BUENAVENTURA	
LOCALIZACIÓN: País: PARAGUAY Departamento: CORDILLERA Localidad: TAGUATÍA	
ARQUITECTO: JORGE JAVIER ARRONDA PAIRO	Fecha: 2021
	Escala: 1:85

GOBIERNO NACIONAL
Construyendo Juntos un Nuevo Rumbo

SECRETARÍA NACIONAL DE CULTURA

DIRECCIÓN GENERAL DE PATRIMONIO CULTURAL

HUGO ALBERTO FALCÓN GAGLIARDI
INGENIERO CIVIL

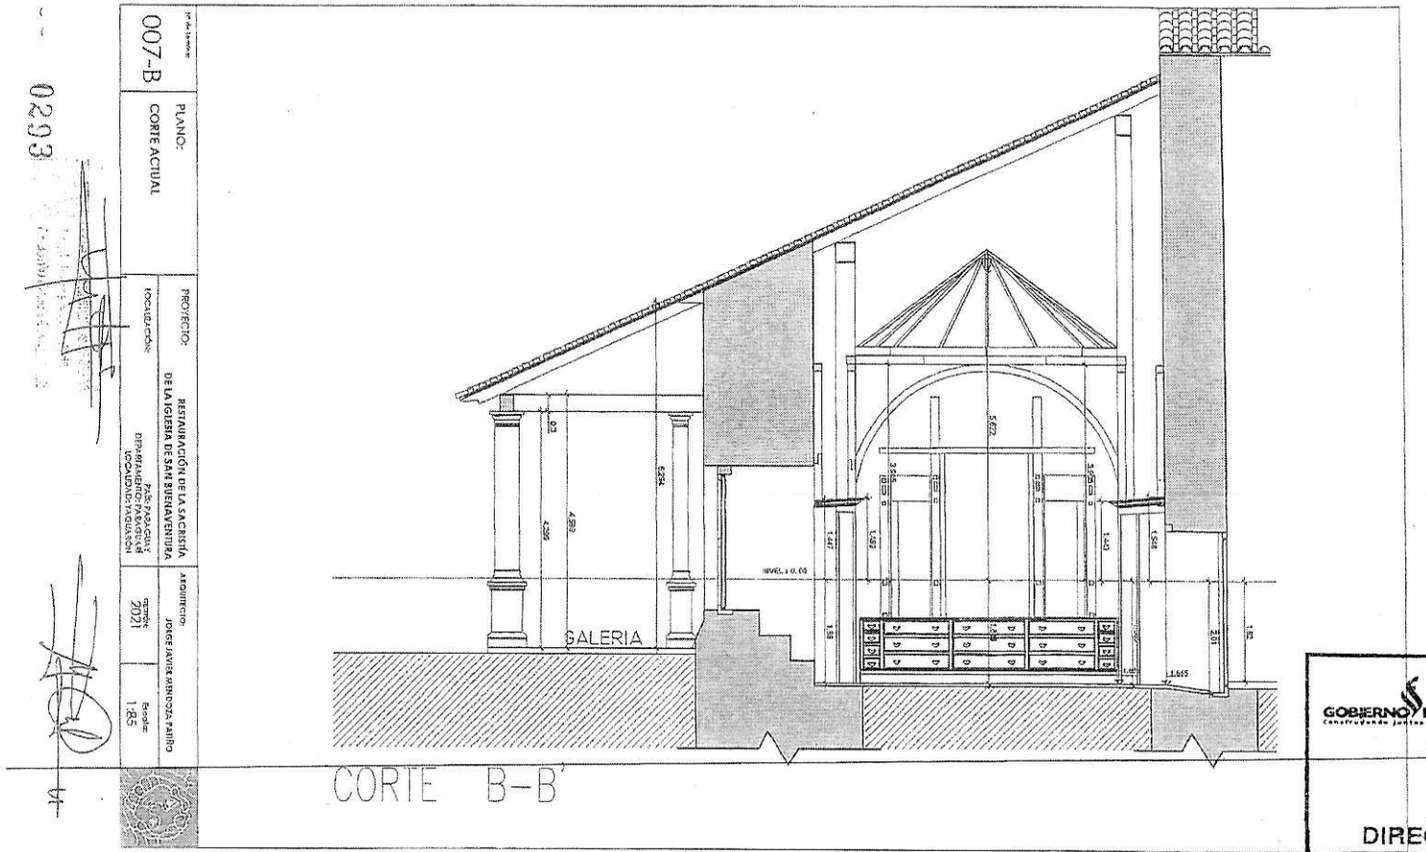

Nº de lámina: 007-B	PLANO: CORTE ACTUAL
PROYECTO: RESTAURACIÓN DE LA SACRISTÍA DE LA IGLESIA DE SAN BUENAVENTURA	
LOCALIZACIÓN: País: PARAGUAY Departamento: PARAGUARÍ Localidad: YAGUARÓN	
ARQUITECTO: JORGE JAVIER MENDOZA PAVÍN	
Fecha: 2021	Escala: 1:25

0293

GOBIERNO NACIONAL
Construyendo Justicia Un Nuevo Curso

SECRETARÍA NACIONAL DE CULTURA

DIRECCIÓN GENERAL DE PATRIMONIO CULTURAL

HUGO ALBERTO FALCÓN GAGLIARDI
INGENIERO CIVIL

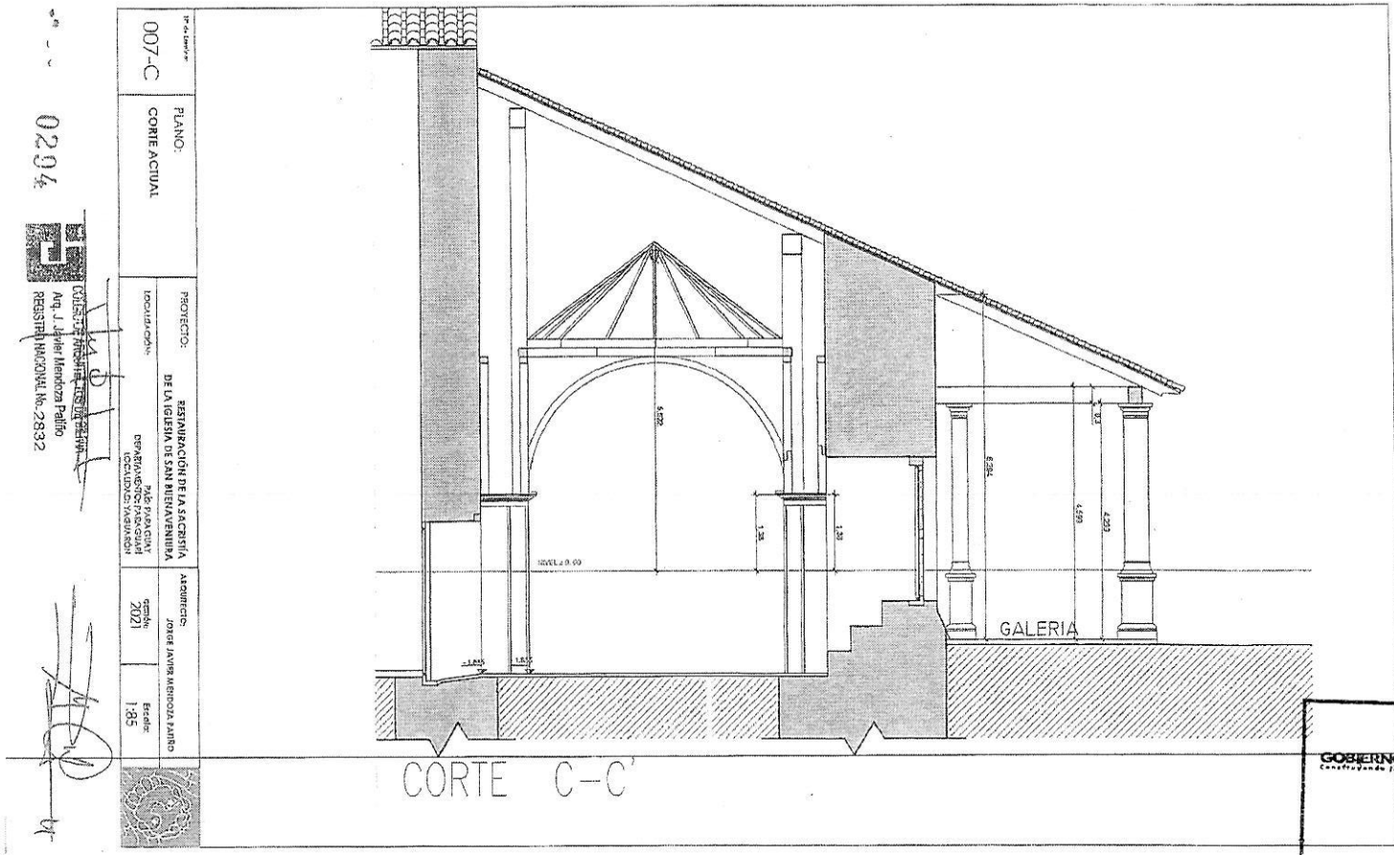

N° de Lámina: 007-C	PLANO: CORTE ACTUAL
PROYECTO: RESTAURACIÓN DE LA SACRISTÍA DE LA IGLESIA DE SAN BUENAVENTURA	
LOCALIZACIÓN: PAÍS PARAGUAY DEPARTAMENTO: PARAGUARÍ LOCALIDAD: YAGUARÓN	
ARQUITECTO: JORGE JAVIER MENDOZA PAIÑO	
Fecha: 2021	Escala: 1:85

Arq. J. Javier Mendoza Paiño
REGISTRO NACIONAL No. 2832

0294

GOBIERNO NACIONAL
Construyendo Juntos Un Nuevo País

SECRETARÍA NACIONAL DE CULTURA

DIRECCION GENERAL DE PATRIMONIO CULTURAL

HUGO ALBERTO FALCÓN GAGLIARDI
INGENIERO CIVIL

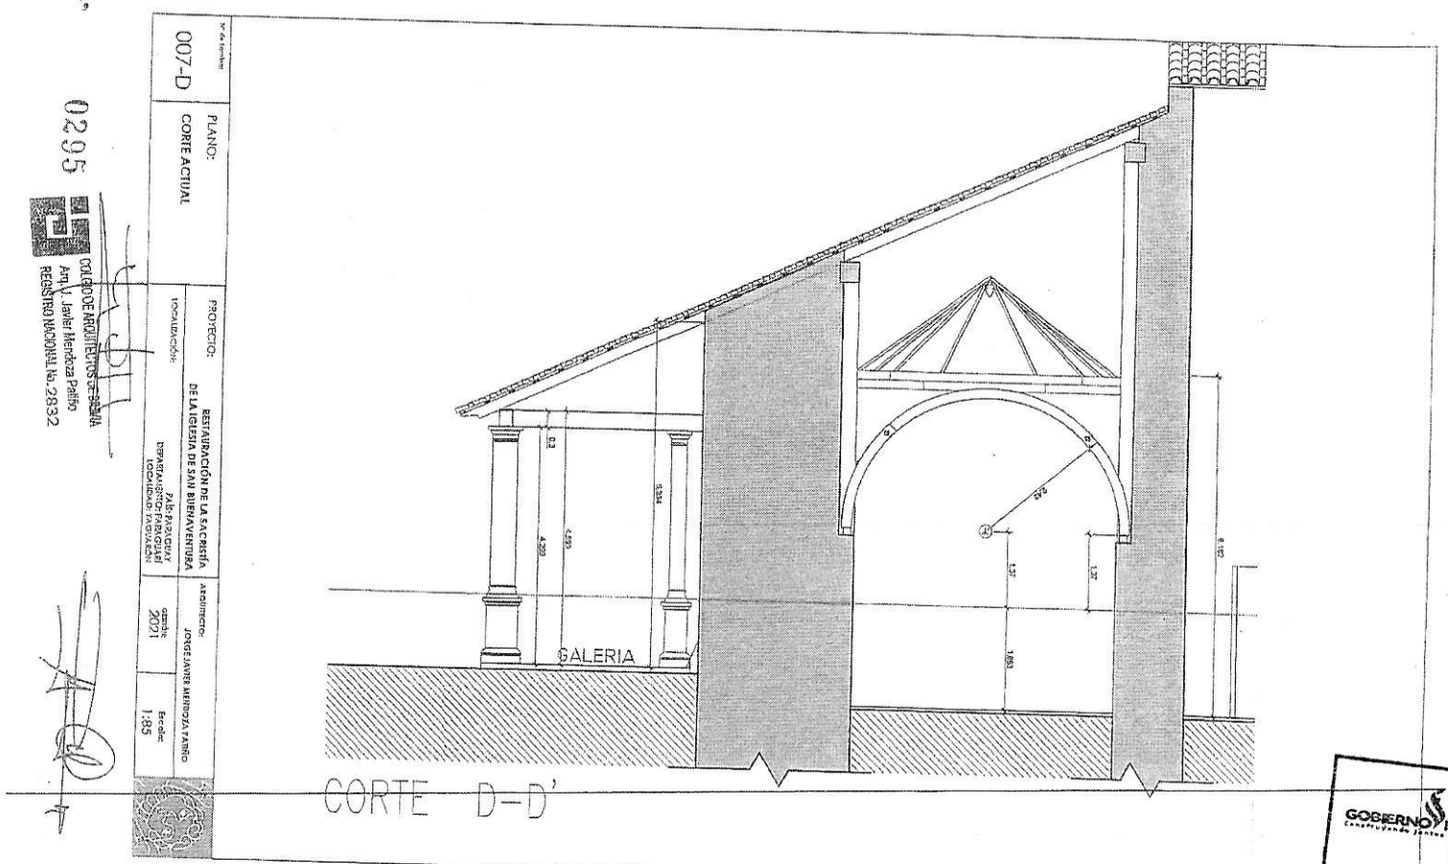

GOBIERNO NACIONAL

SECRETARÍA NACIONAL DE CULTURA

DIRECCION GENERAL DE PATRIMONIO CULTURAL

HUGO ALBERTO FALCÓN GAGLIARDI
INGENIERO CIVIL

VISTA ARCO 1

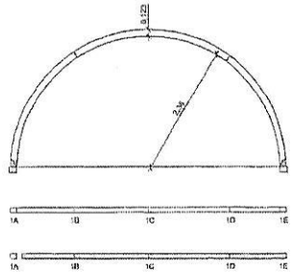

VISTA ARCO 2

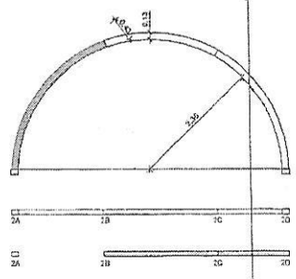

VISTA ARCO 3

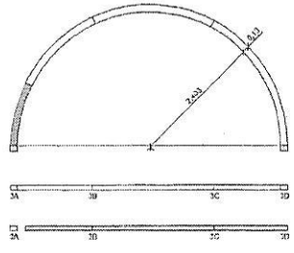

VISTA ARCO 4

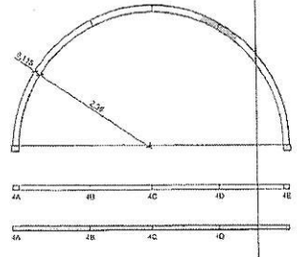

VISTA ARCO 5

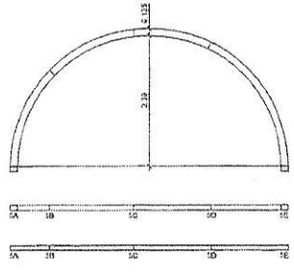

VISTA ARCO 6

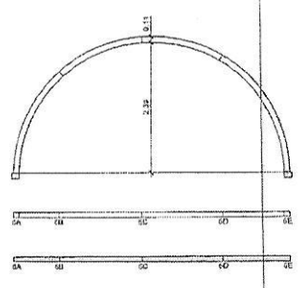

Area con presencia de daños.

Nº de Lámina	PLANO:	PROYECTO:	ARQUITECTO:
008	ARCOS ACTUAL	RESTAURACIÓN DE LA SACRISTÍA DE LA IGLESIA DE SAN BUENAVENTURA	JORGE JAVIER MENDOZA PATIÑO
		LOCALIZACIÓN: PAÍS: PARAGUAY DEPARTAMENTO: PARAGUARÍ LOCALIDAD: YAGUARÓN	GESTIÓN: 2021 / Escala: 1:85

COLEGIO DE ARQUITECTOS DE PARAGUAY
Arq. J. Javier Mendoza Patiño
REGISTRO NACIONAL No. 2832

VISTA ARCO 7

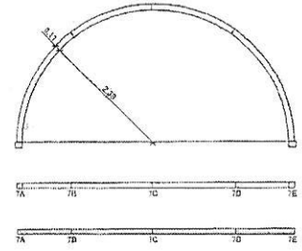

VISTA ARCO 8

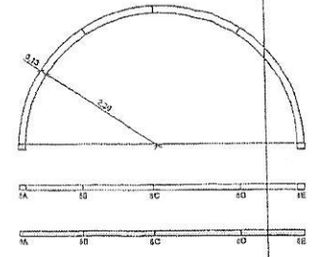

VISTA ARCO 9

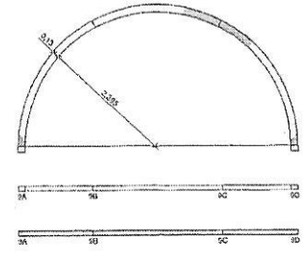

VISTA ARCO 10

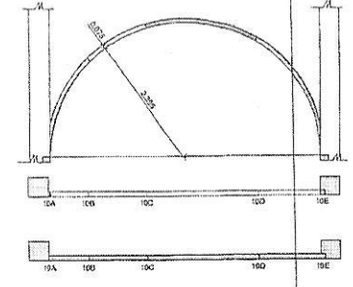

VISTA ARCO 11

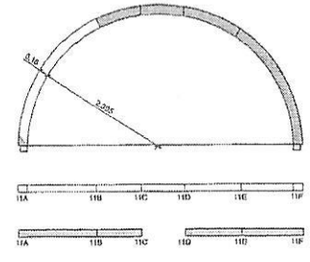

VISTA ARCO 12

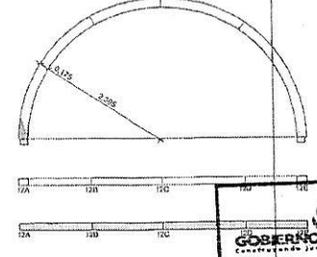

Area con presencia de daños.

Nº de Lámina	PLANO:	PROYECTO:	ARQUITECTO:
009	ARCOS ACTUAL	RESTAURACIÓN DE LA SACRISTÍA DE LA IGLESIA DE SAN BUENAVENTURA	JORGE JAVIER MENDOZA PATIÑO
		LOCALIZACIÓN: PAÍS: PARAGUAY DEPARTAMENTO: PARAGUARÍ LOCALIDAD: YAGUARÓN	GESTIÓN: 2021 / Escala: 1:85

COLEGIO DE ARQUITECTOS DE PARAGUAY
Arq. J. Javier Mendoza Patiño
REGISTRO NACIONAL No. 2832

GOBIERNO NACIONAL
SECRETARÍA NACIONAL DE CULTURA
DIRECCION GENERAL DE PATRIMONIO CULTURAL

HUGO ALBERTO FALCÓN GAGLIARDI
INGENIERO CIVIL

VISTA ARCO 13

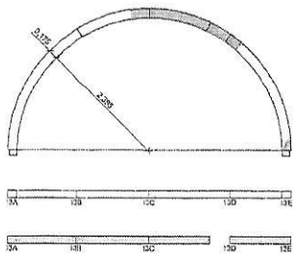

VISTA ARCO 14

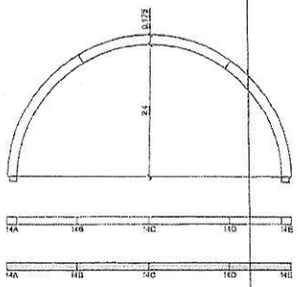

VISTA ARCO 15

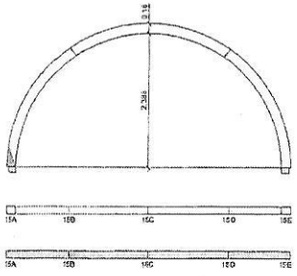

VISTA ARCO 16

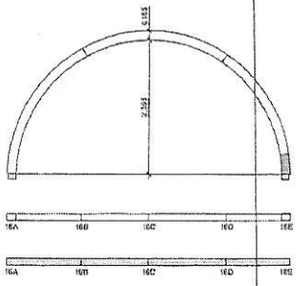

VISTA ARCO 17

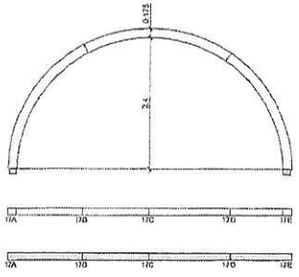

VISTA ARCO 18

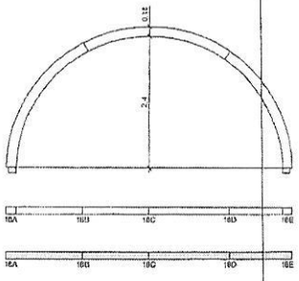

Area con presencia de daños.

Nº de Lámina	PLANO:	PROYECTO:	ARQUITECTO:
010	ARCOS ACTUAL	RESTAURACIÓN DE LA SACRISÍA DE LA IGLESIA DE SAN BUENAVENTURA	JORGE JAVIER MENDOZA PATIÑO
		LOCALIZACIÓN: PAÍS: PARAGUAY DEPARTAMENTO: PARAGUARÍ LOCALIDAD: YAGUARÓN	GESTIÓN: 2021 / Escala: 1:85

COLEGIO DE ARQUITECTOS DE BOLIVIA
Arq. J. Javier Mendoza Patiño
REGISTRO NACIONAL No. 2832

VISTA ARCO 19

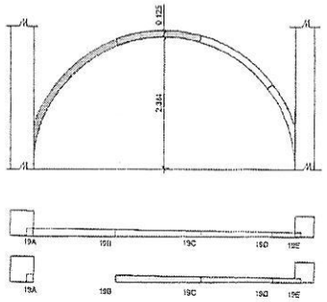

VISTA ARCO 20

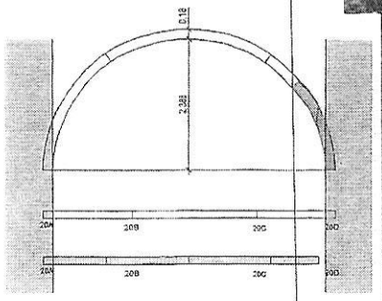

VISTA ARCO 21

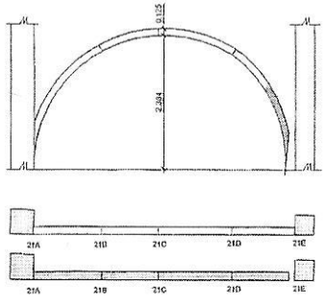

VISTA ARCO 22

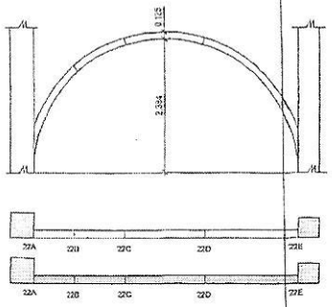

VISTA ARCO 23

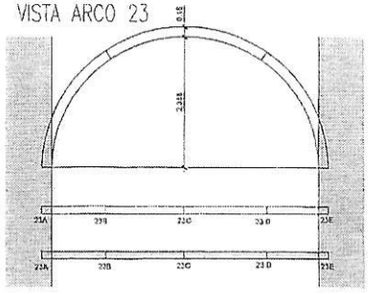

Area con presencia de daños.

Nº de Lámina	PLANO:	PROYECTO:	ARQUITECTO:
011	ARCOS ACTUAL	RESTAURACIÓN DE LA SACRISÍA DE LA IGLESIA DE SAN BUENAVENTURA	JORGE JAVIER MENDOZA PATIÑO
		LOCALIZACIÓN: PAÍS: PARAGUAY DEPARTAMENTO: PARAGUARÍ LOCALIDAD: YAGUARÓN	GESTIÓN: 2021 / Escala: 1:85

GOBIERNO NACIONAL
SECRETARÍA NACIONAL DE CULTURA
DIRECCION GENERAL DE PATRIMONIO CULTURAL

COLEGIO DE ARQUITECTOS DE BOLIVIA
Arq. J. Javier Mendoza Patiño
REGISTRO NACIONAL No. 2832

HUGO ALBERTO FALCÓN GAGLIARDI
INGENIERO CIVIL

Ing. Hugo Falcón Gagliardi

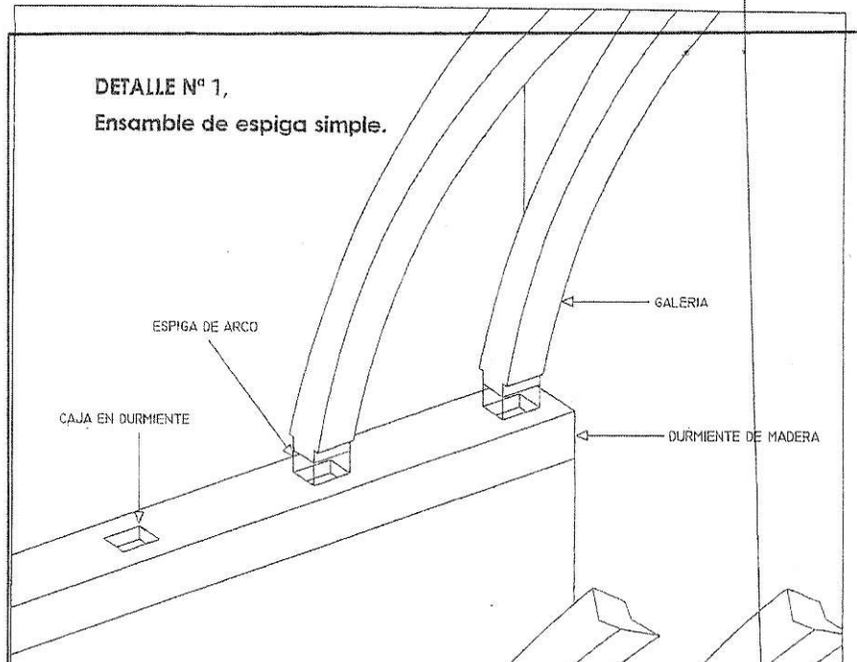

DETALLE Nº 1,
Ensamble de espiga simple.

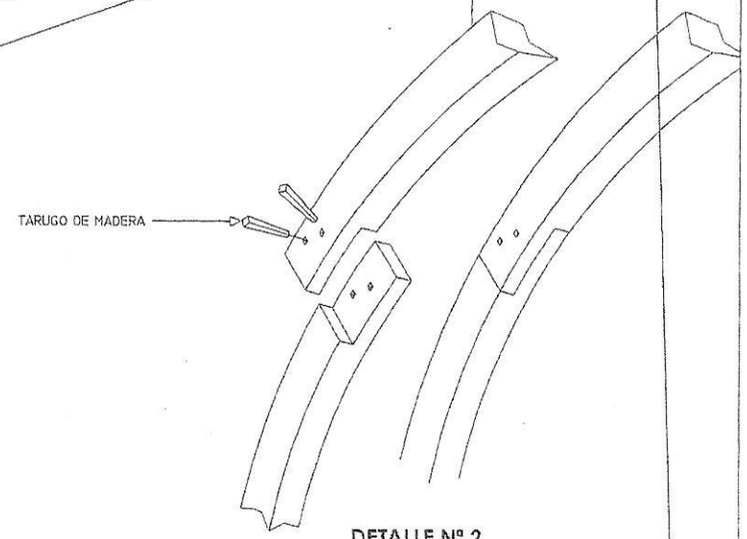

DETALLE Nº 2,
Ensamble a media madera.

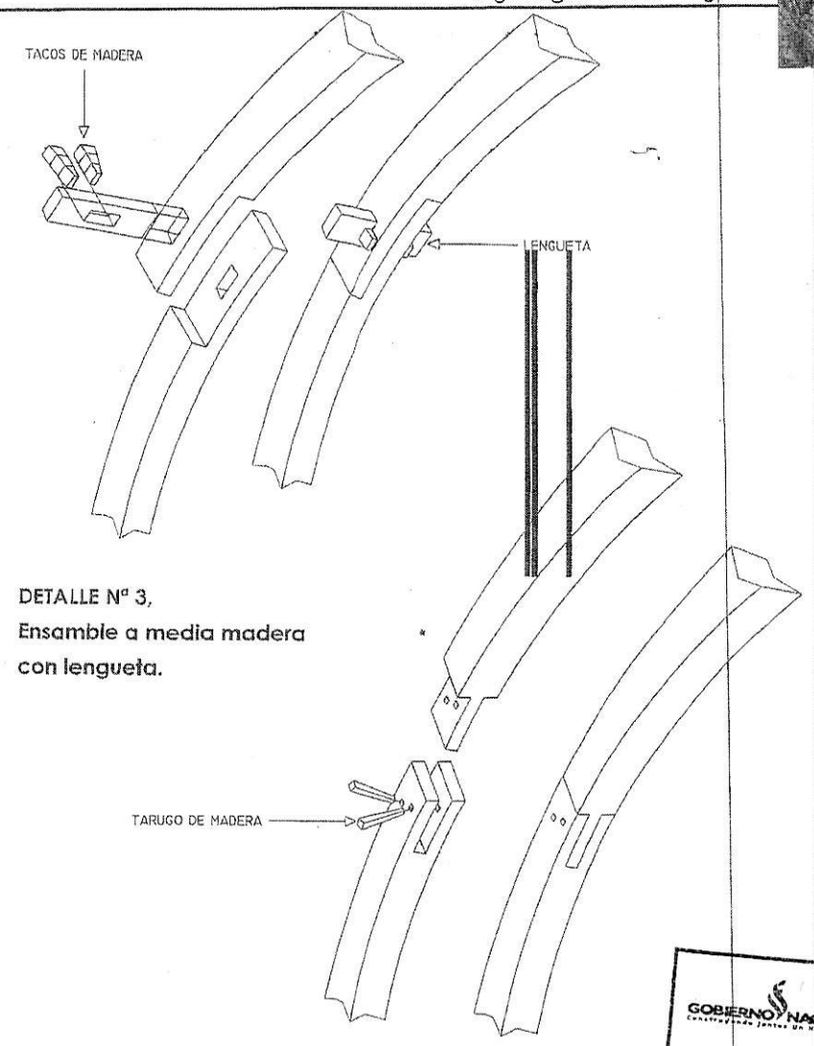

DETALLE Nº 3,
Ensamble a media madera con lengueta.

DETALLE Nº 4,
Ensamble de horquilla.

Nº de Lámina	PLANO:	PROYECTO:	ARQUITECTO:	
012	ARCOS ACTUAL Tipos de ensamble	RESTAURACIÓN DE LA SACRISTÍA DE LA IGLESIA DE SAN BUENAVENTURA	JORGE JAVIER MENDOZA PATIÑO	
		LOCALIZACIÓN: PAÍS: PARAGUAY DEPARTAMENTO: PARAGUARÍ LOCALIDAD: YAGUARÓN	Gestión: 2021	Escala: 1:15

Nº de Lámina	PLANO:	PROYECTO:	ARQUITECTO:	
013	ARCOS ACTUAL Tipos de ensamble	RESTAURACIÓN DE LA SACRISTÍA DE LA IGLESIA DE SAN BUENAVENTURA	JORGE JAVIER MENDOZA PATIÑO	
		LOCALIZACIÓN: PAÍS: PARAGUAY DEPARTAMENTO: PARAGUARÍ LOCALIDAD: YAGUARÓN	Gestión: 2021	Escala: 1:15

GOBIERNO NACIONAL
SECRETARÍA NACIONAL DE CULTURA
DIRECCION GENERAL DE PATRIMONIO CULTURAL

COLEGIO DE ARQUITECTOS DE BOLIVIA
Arq. J. Javier Mendoza Patiño
REGISTRO NACIONAL No. 2832

COLEGIO DE ARQUITECTOS DE BOLIVIA
Arq. J. Javier Mendoza Patiño
REGISTRO NACIONAL No. 2832

HUGO ALBERTO FALCÓN GAGLIARDI
INGENIERO CIVIL