MUNICIPALIDAD DE PIRIBEBUY

Obra: Construcción de pavimento tipo empedrado en la compañía Cordillerita y elaboración de puente de H° A°.

N°	DESCRIPCION DEL BIEN Y/O SERVICIO	UN	CANT.	P. Unit. (Gs)	P. Total (Gs.)
1	Cartel de Obra de chapa N° 24 de 1,50 x 1,20 m. (Municipalidad de Piribebuy) - CONSTRUCCION DE EMPEDRADO	Un	1	1.500.000	1.500.000
2	Replanteo y marcación	M2	950,00	3.000	2.850.000
	Relleno y Compactacion	M3	285,00	30.000	8.550.000
3	Perfilado caja de empedrado	M2	950,00	7.000	6.650.000
4	Provisión y colocación de cordón	Ml	456,00	30.000	13.680.000
5	Cuneta cordón de H°, ancho 0,40 m, espesor 0,10 m.	Ml	228,00	100.000	22.800.000
6	Provisión y colocación de muro cordón, h= 0,60 m,	ML	25,00	350.000	8.750.000
7	Colchón de arena	M3	190,00	40.000	7.600.000
8	Empedrado de piedra bruta arenisca blanca	M2	950,00	47.000	44.650.000
9	Compactación y relleno de espacios entre piedras, con arena lavada	M2	950,00	3.000	2.850.000
10	Encalado de cordón y pintura a la cal	Ml	456,00	2.500	1.140.000
11	Relleno para soporte de cordones, ancho: 1,00m.	M3	144,00	20.000	2.880.000
12	Retiro de escombro y limpieza final	Gl	1,00	1.500.000	1.500.000
	Puente de H° A°, utilizando los muros de piedras existentes como apoyos para los extremos (estribos)				
13	Reparación de muro existente. Tratamiento del muro de asiento, con argamasa cemento - arena.	Gl	1,00	4.000.000	4.000.000
14	Viga cadena asiento de viga principal de 30 x 20 cm	Ml	9,60	250.000	2.400.000
15	Viga Transversal	Ml	9,60	300.000	2.880.000
16	Losa de H° A°, e: 20 cm doble armadura	M3	3,00	2.800.000	8.400.000
17	Viga de H° de 0,25 x 0,50 m.	Ml	13,20	500.000	6.600.000
18	Baranda metálica de caño de 3´´ galvanizado	Ml	9,00	350.000	3.150.000
19	Muro de piedra bruta colocada, a: 50 cm	M3	12,00	420.000	5.040.000
	Total en letras: Ciento Cincuenta y Siete Millones Ochocientos Setenta Mil.			**TOTAL**	**157.870.000**

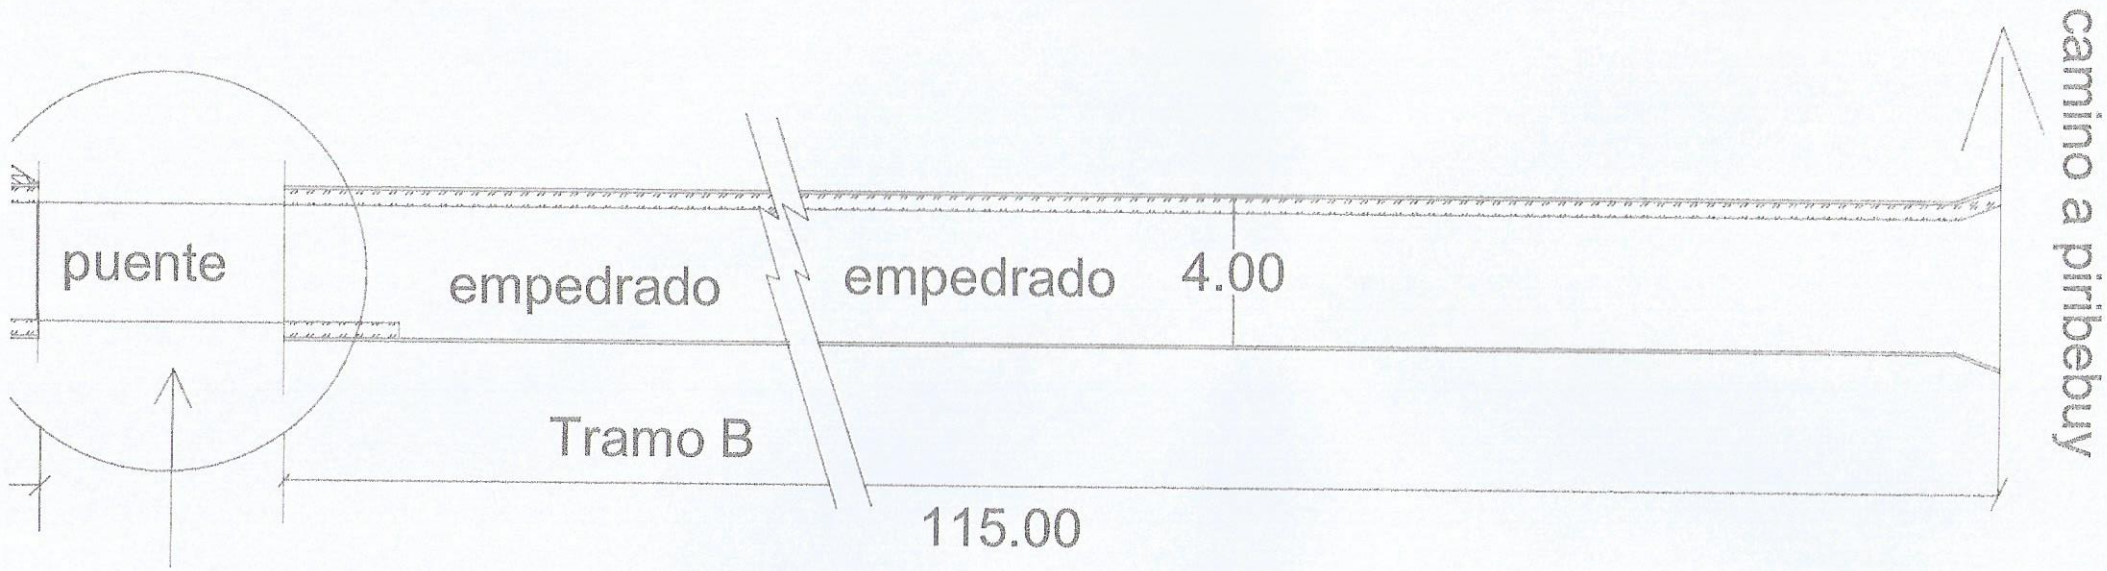

Proyecto: Empedrado y Puente de Ho Ao
Ubicacion : Cñia. Cordillerita - Piribebuy

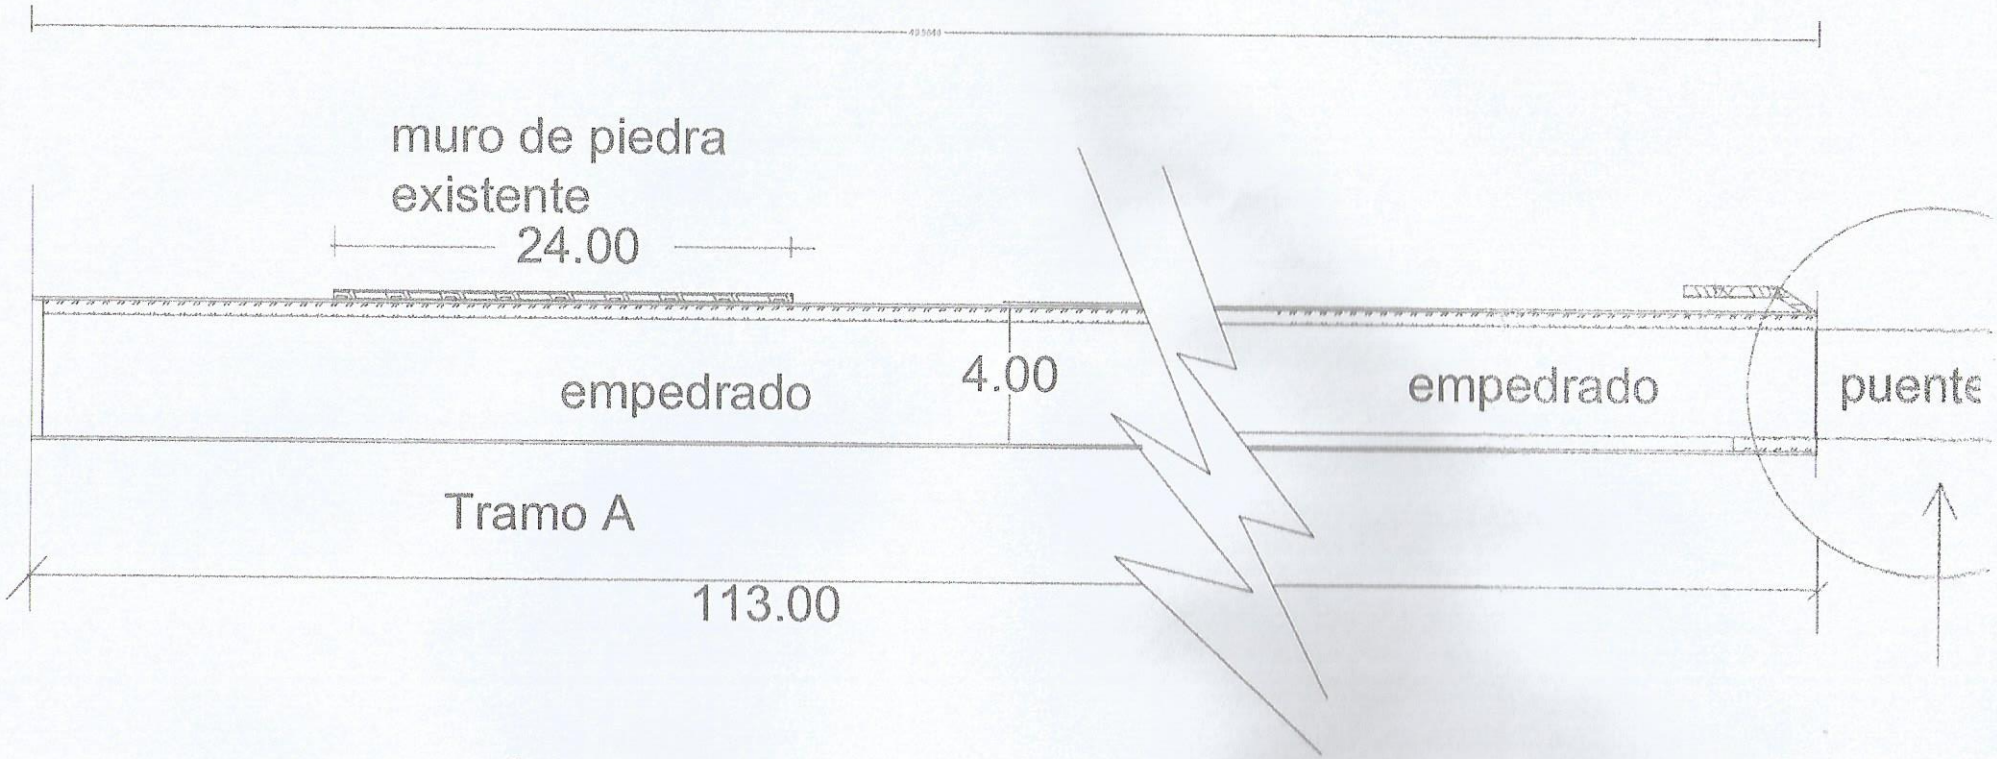

Proyecto: Empedrado y Puente de Ho Ao
Ubicacion : Cñia. Cordillerita - Piribebuy

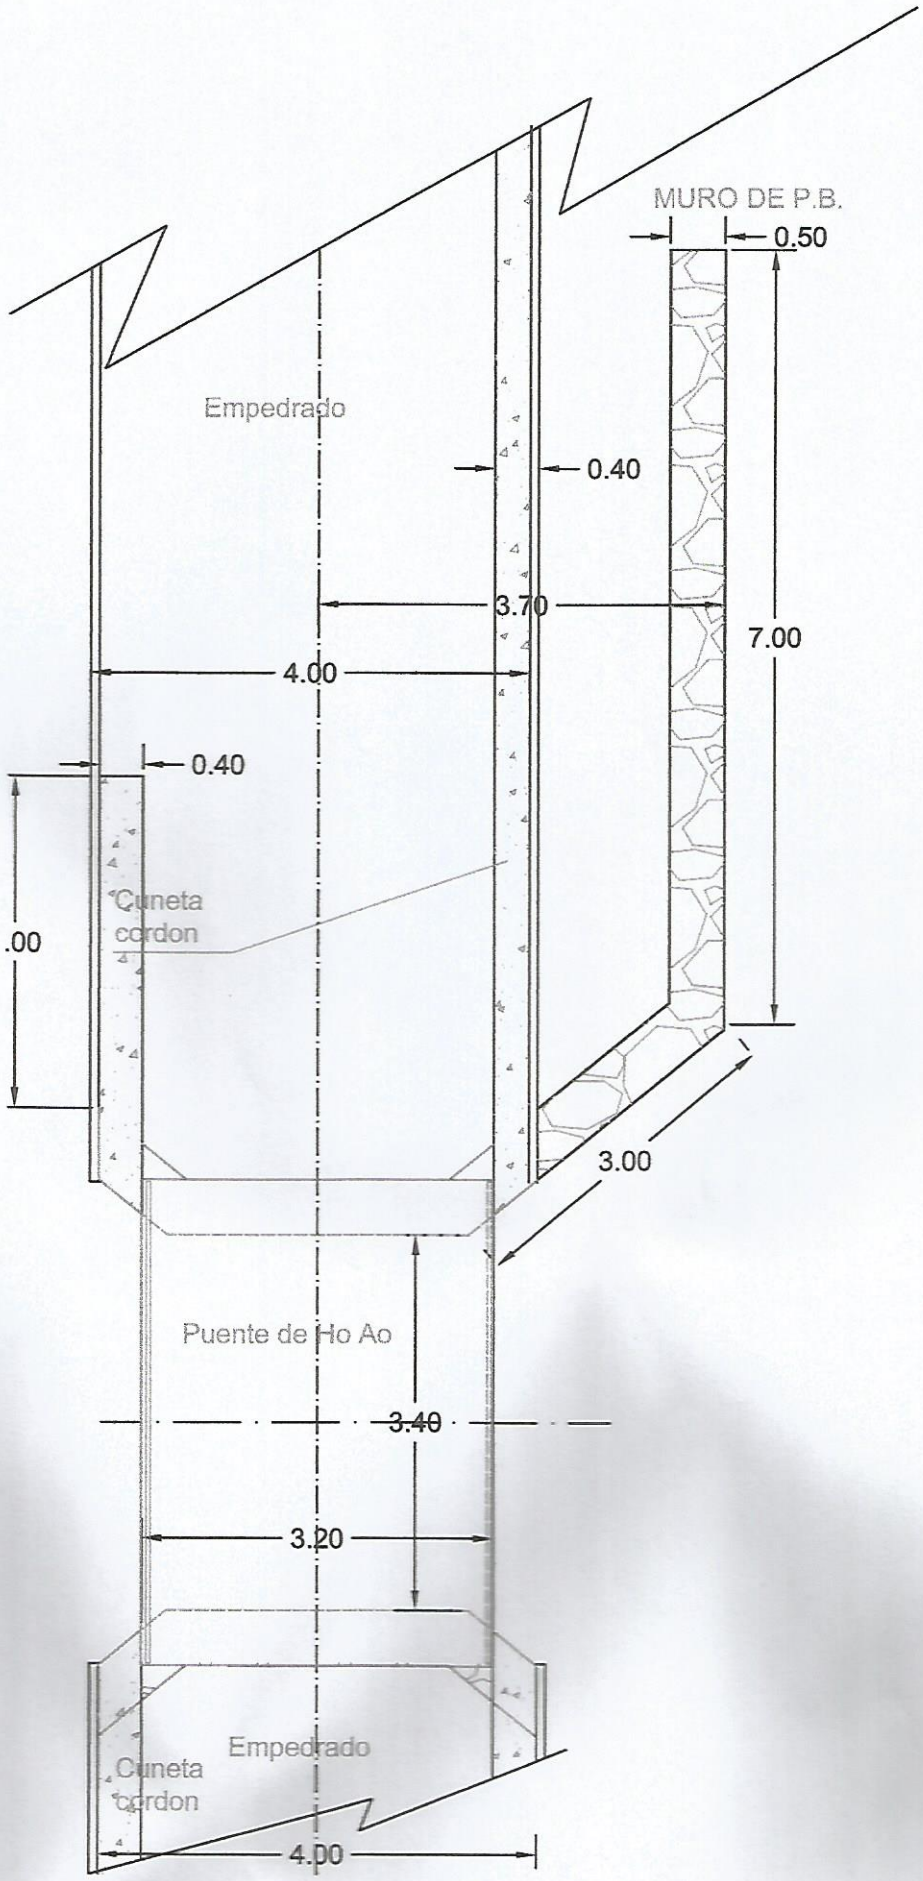

DETALLE PUENTE

Proyecto: Empedrado y Puente de Ho Ao
Ubicacion : Cñia. Cordillerita - Piribebuy

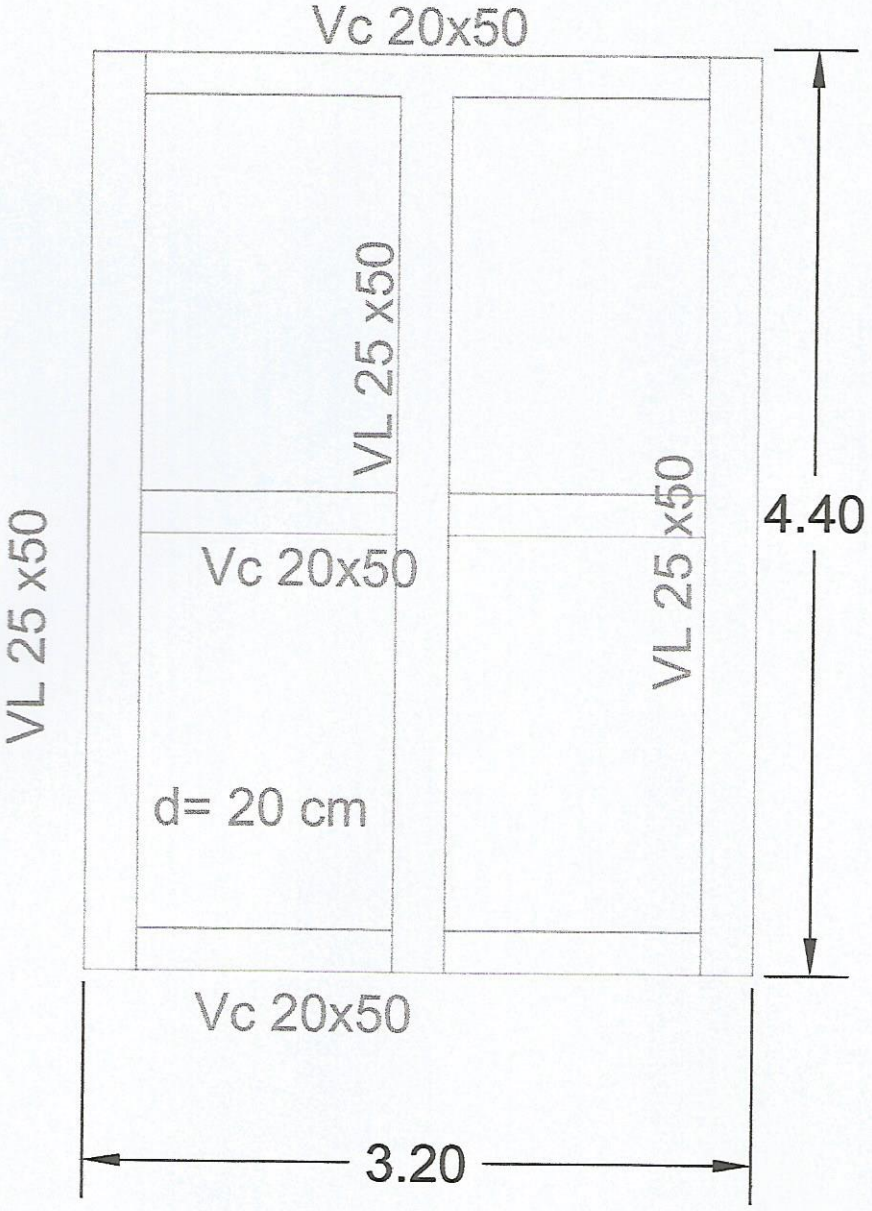

PLANTA ENCOFRADO