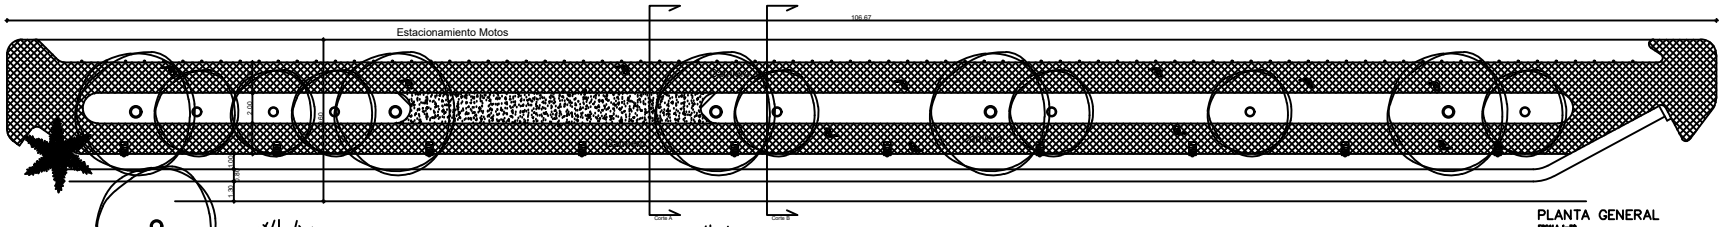

PLANTA GENERAL
ESCALA 1–50

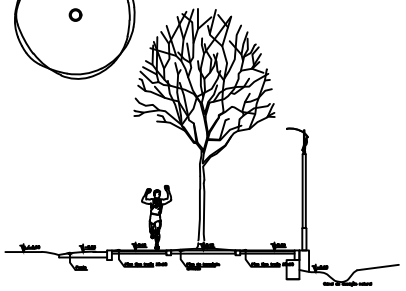

CORTE A – A'
ESCALA 1–50

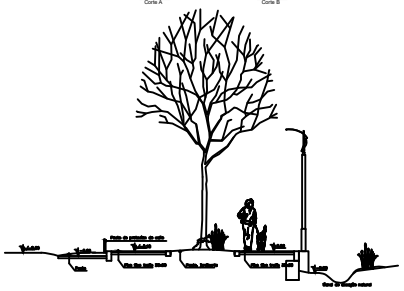

CORTE B – B'
ESCALA 1–50

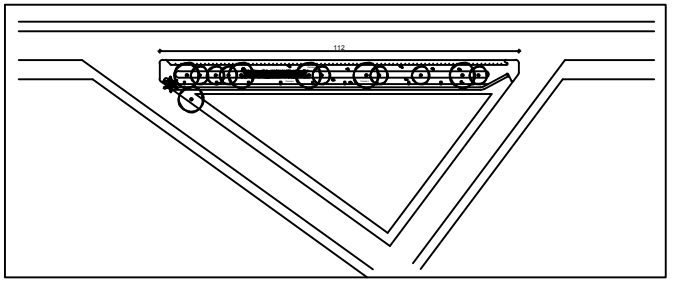

PLANTA DE UBICACIÓN
ESCALA 1–50

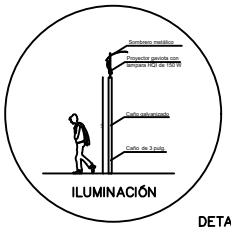

ILUMINACIÓN

DETALLES
ESCALA 1–50

CONSTRUCCIÓN	
Ubicación:	
Propietario:	
Superficie de Terreno:	
Superficie Construida:	
Finca N°:	Padron:
Profesional:	
Reg. M.O.P.C.: 2589	Patente N°:
Dirección: Independencia Nacional N° 733	

PROPIETARIO PROFESIONAL